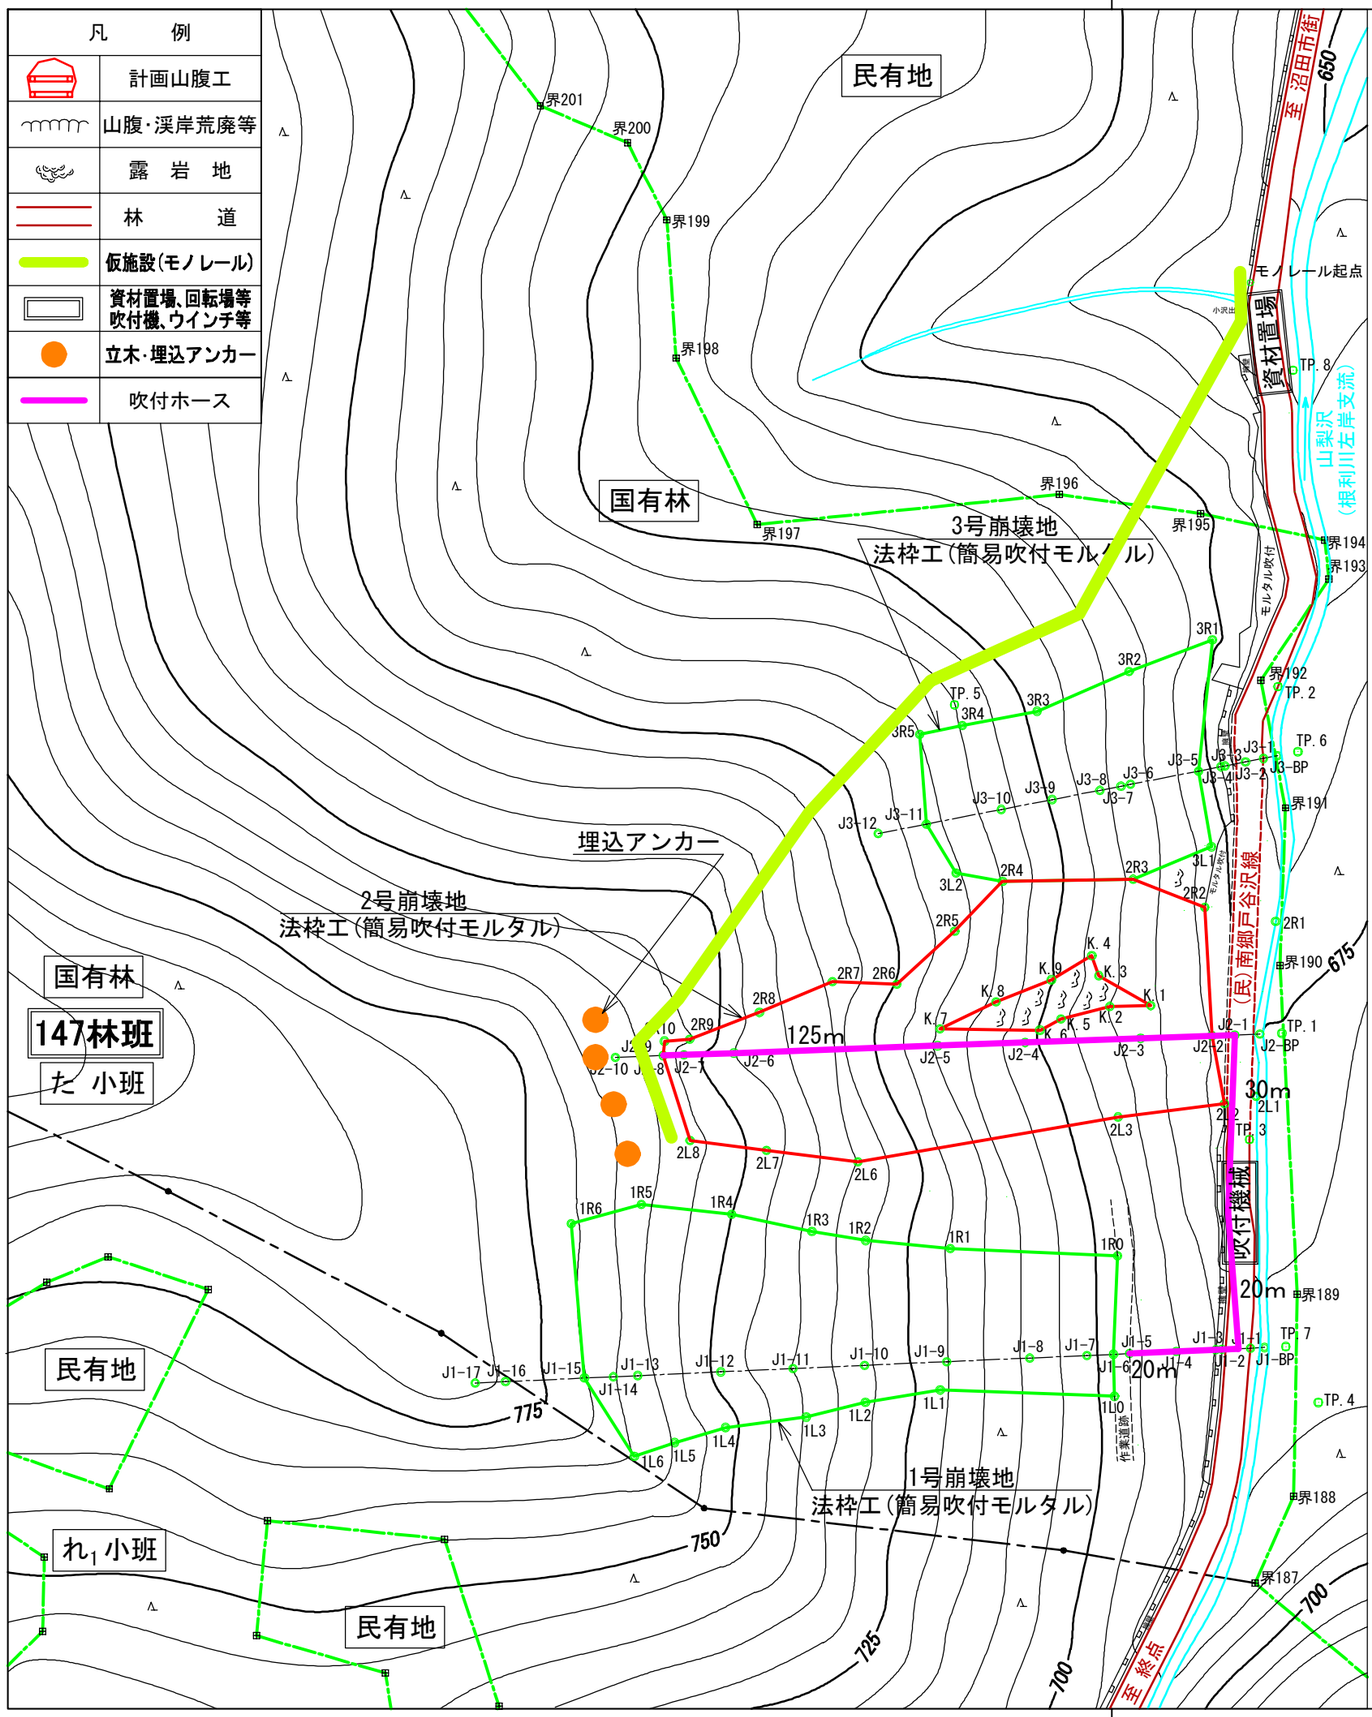

平　面　図

S = 1 : 1,000

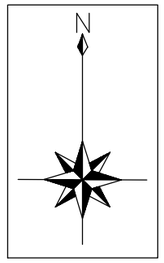

1. 運搬工

資材等の搬入は、(民)南郷戸谷沢線の林道脇からモノレールを設置して行う。

◎2号崩壊地：モノレール仮施設：最大斜延長215m：資材重量572.08kg/100m2

2. 吹付工

1号･2号崩壊地の吹付は、(民)南郷戸谷沢線の林道上（通行止にする）に吹付機械等を設置し、長距離･高揚程の吹付ホース（セパレートショット工法）により施工を行う。

◎2号崩壊地：ホース最大延長(斜距離)：155m（直高：80m）

2. 機械法面整形・排土工（段跳工）

1号～3号崩壊地の機械法面整形及び排土工（段跳工）は、アンカー（立木・埋込）を設置して、高所無人掘削工法（セーフティークライマー工法）より施工を行う。

（日影南郷 山腹工）

図 面 名	仮　施　設　計　画　図		
図面番号		縮　尺	1:1,000