



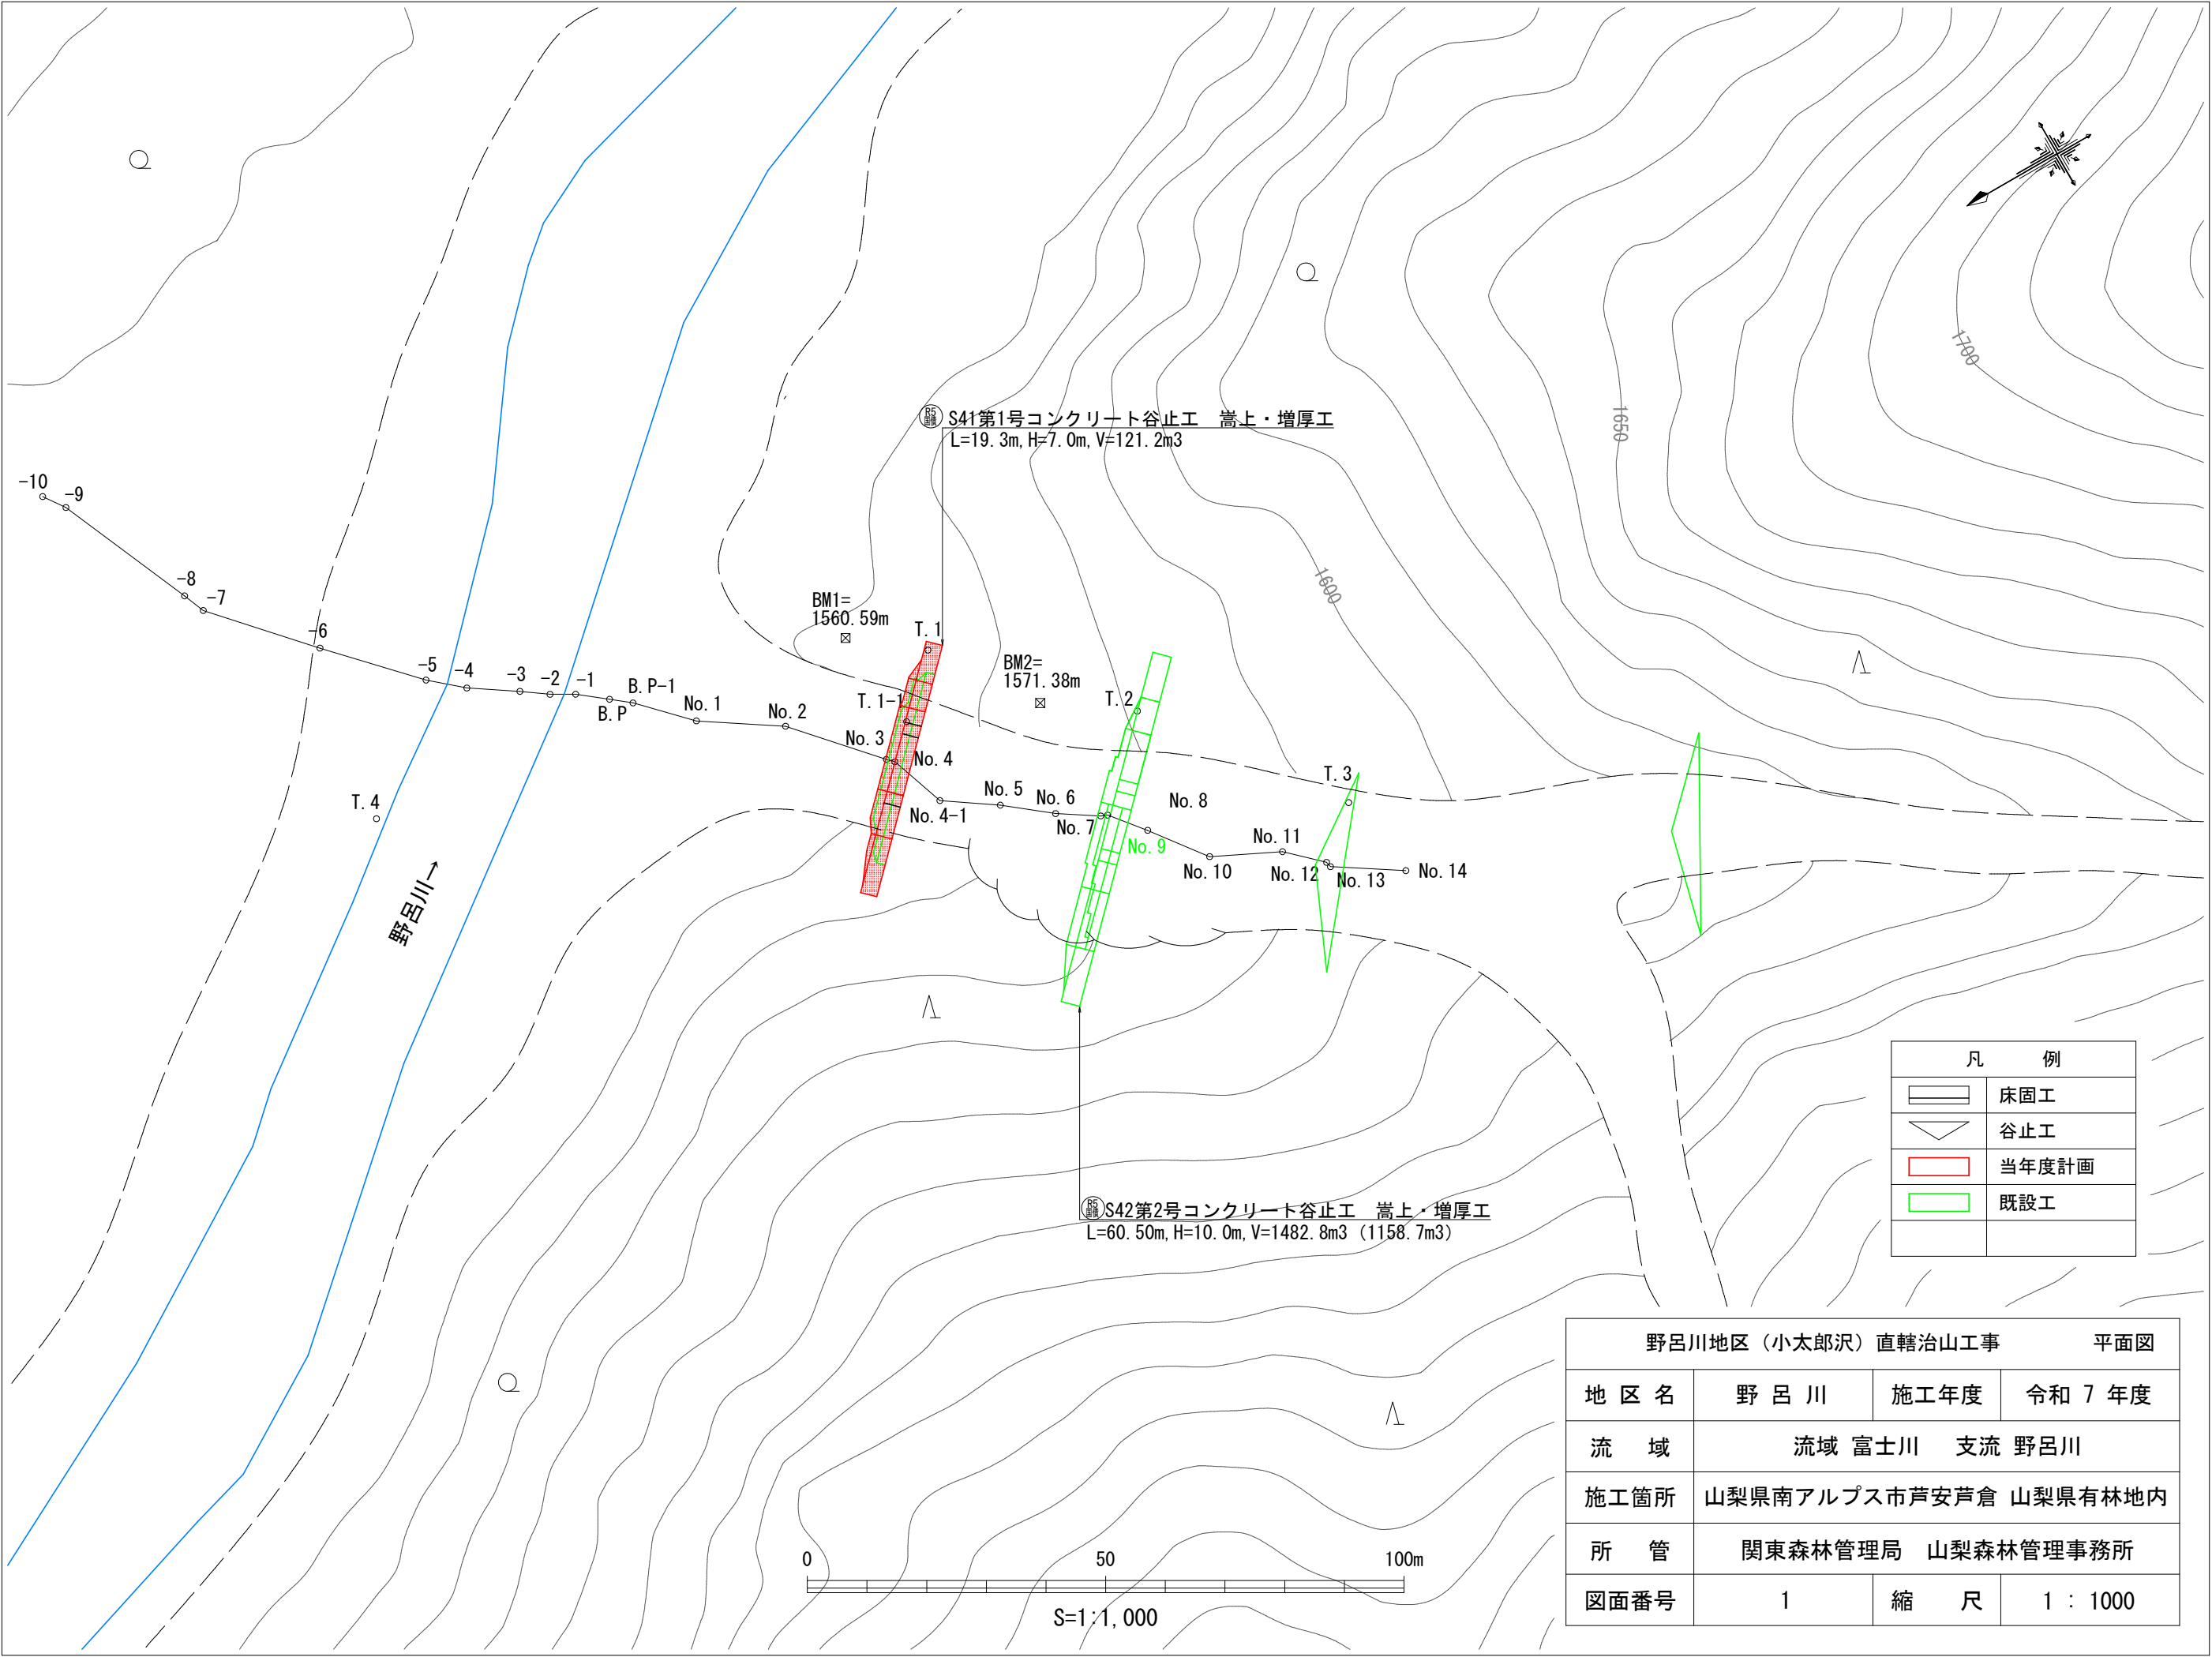



野呂川地区（小太郎沢）直轄治山工事 平面図			
地 区 名	野 呂 川	施工年度	令和 7 年度
流 域	流域 富士川 支流 野呂川		
施工箇所	山梨県南アルプス市芦安芦倉 山梨県有林地内		
所 管	関東森林管理局 山梨森林管理事務所		
図面番号	1	縮 尺	1 : 1000

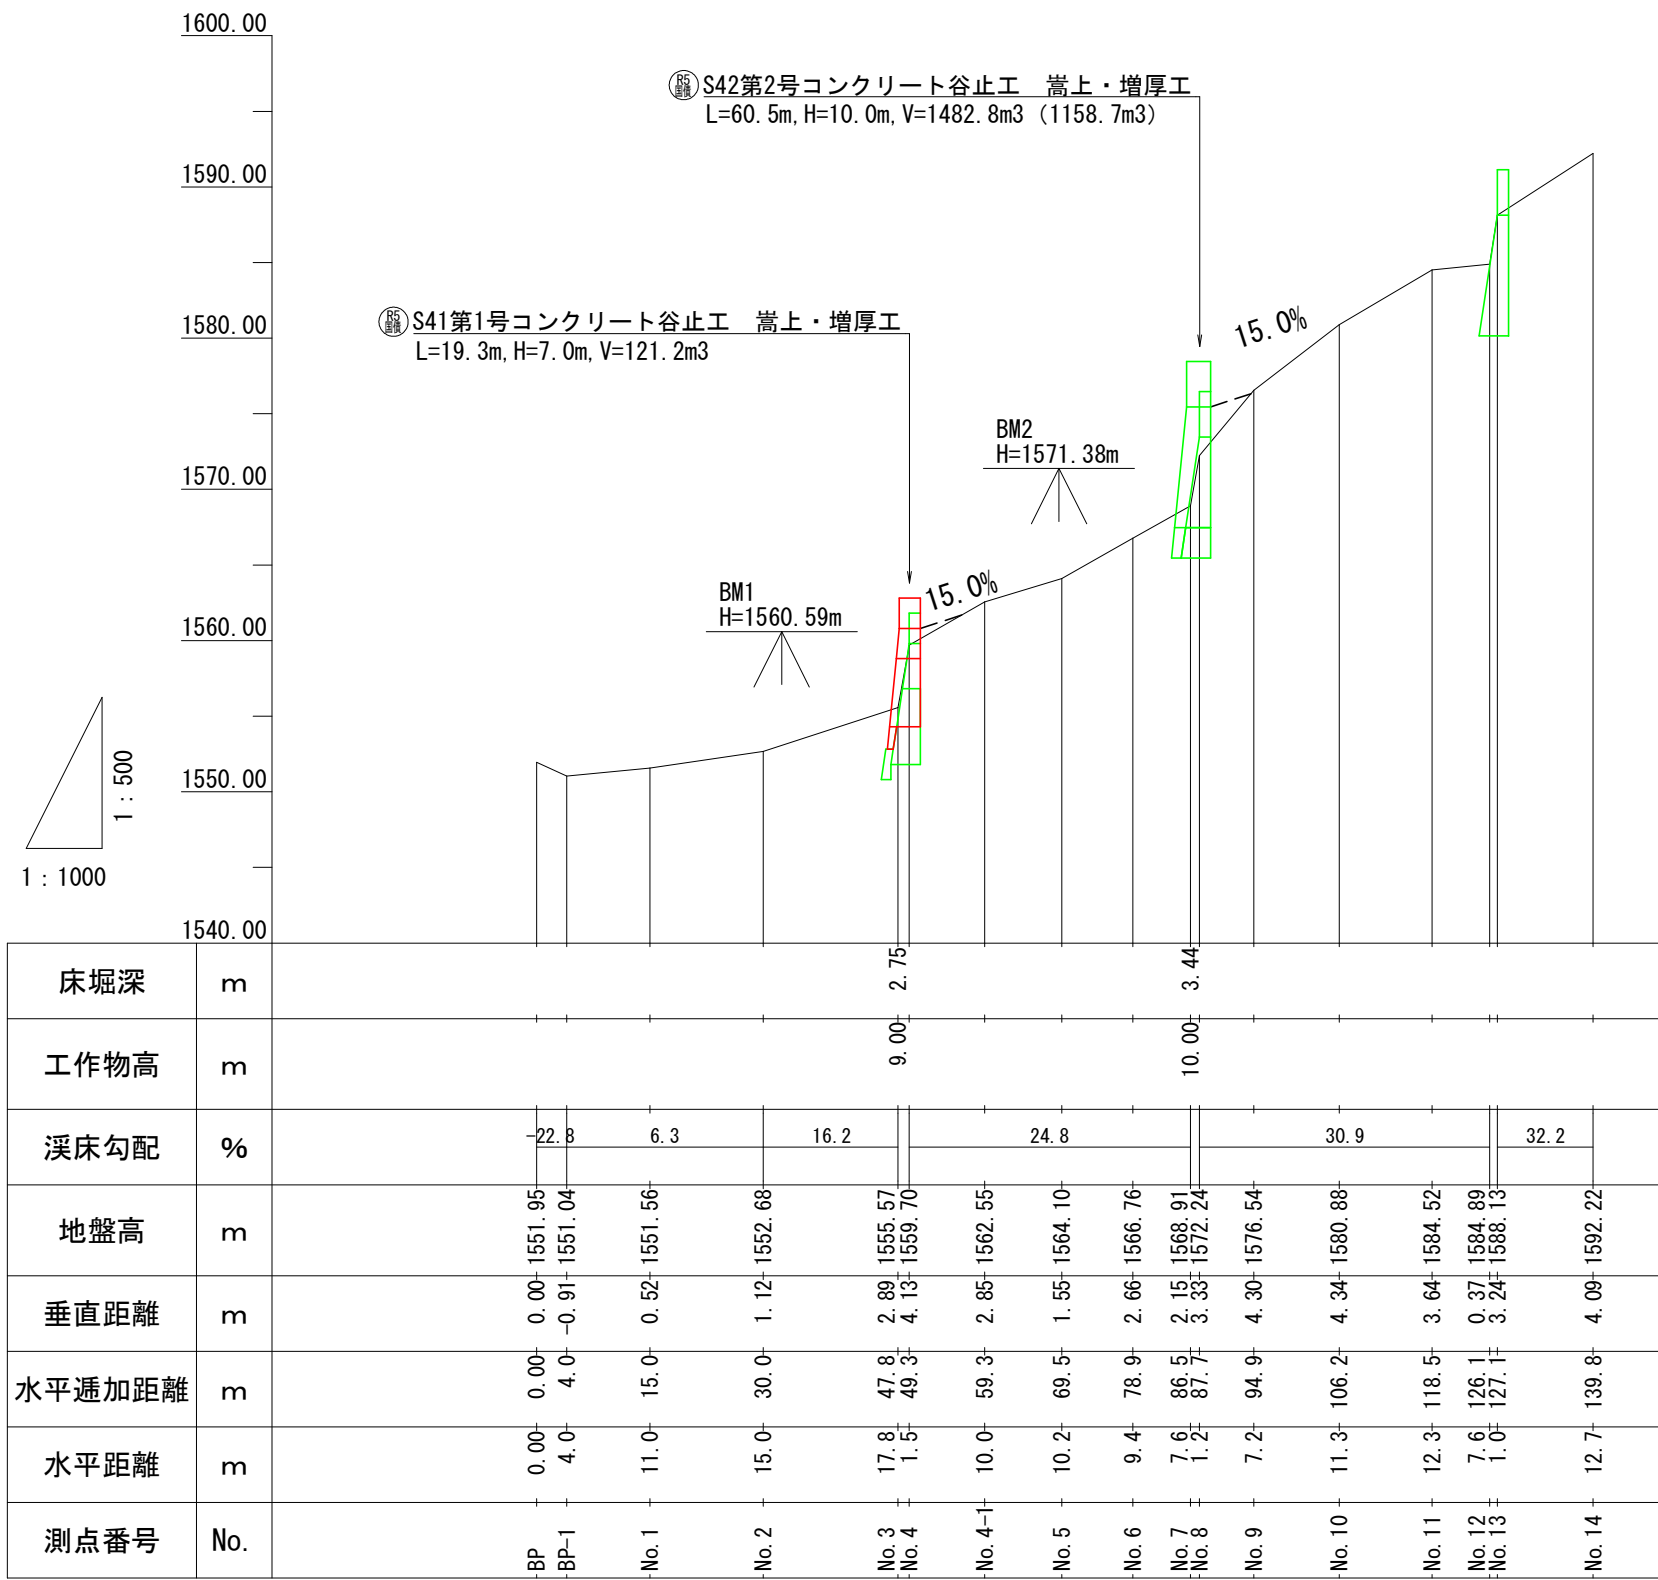

野呂川地区(小太郎沢)直轄治山工事 溪床縦断面図			
地 区 名	野 呂 川	施工年度	令和 7 年度
流 域	流域 富士川 支流 早川		
施工箇所	山梨県南アルプス市芦安芦倉 山梨県有林地内		
所 管	関東森林管理局 山梨森林管理事務所		
図面番号	2	縮 尺	V=1/500 H=1/1,000


断面図

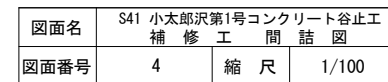

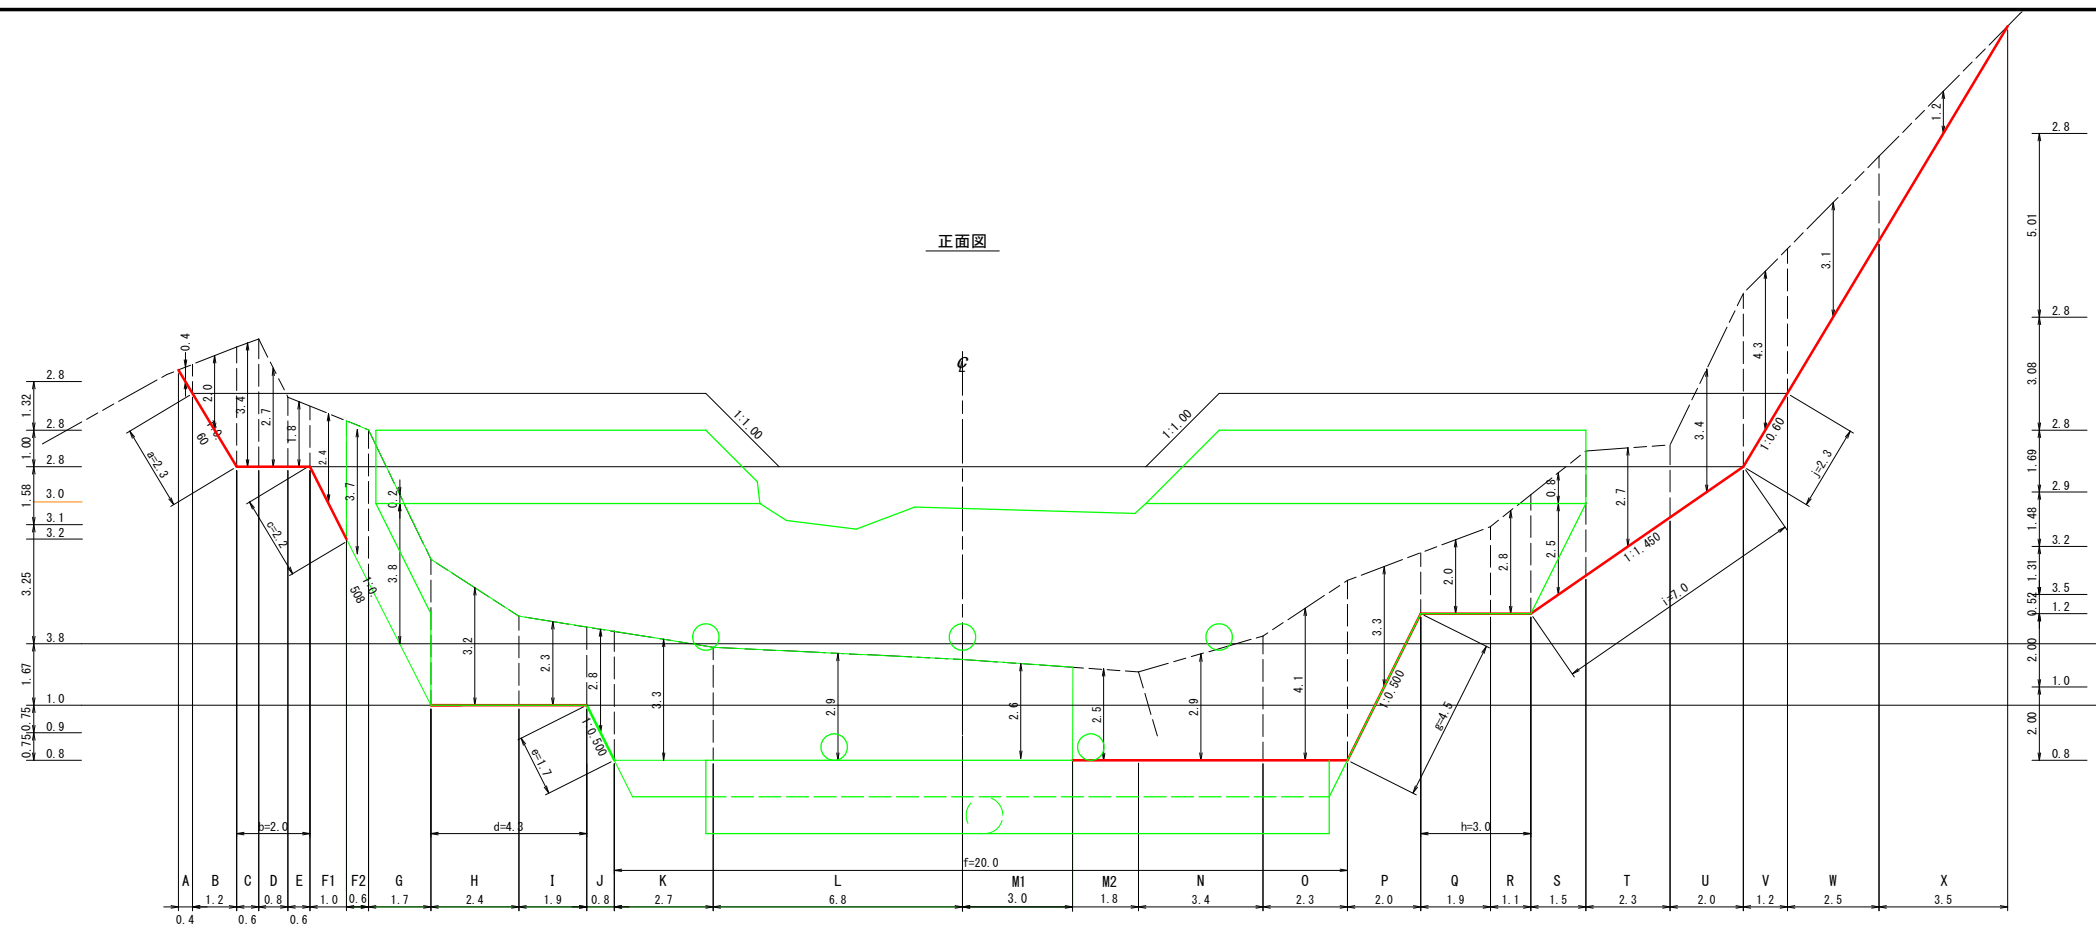

正面図

断面図

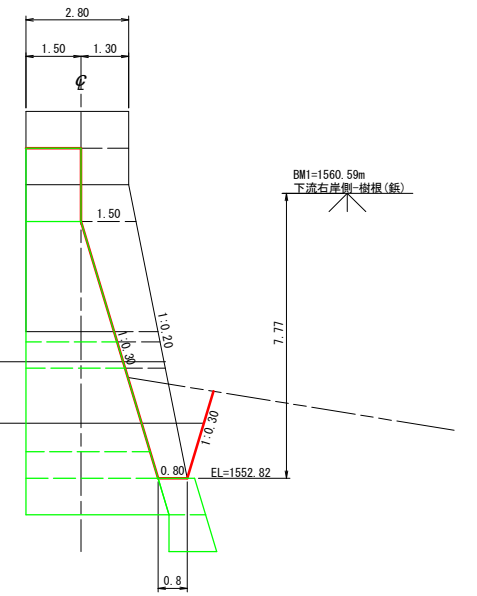


図面名	S41 小太郎沢第1号コンクリート谷止工 補修工 床掘図		
図面番号	5	縮尺	1/100

丸太残存型枠工 標準図


断面図

S=1/50

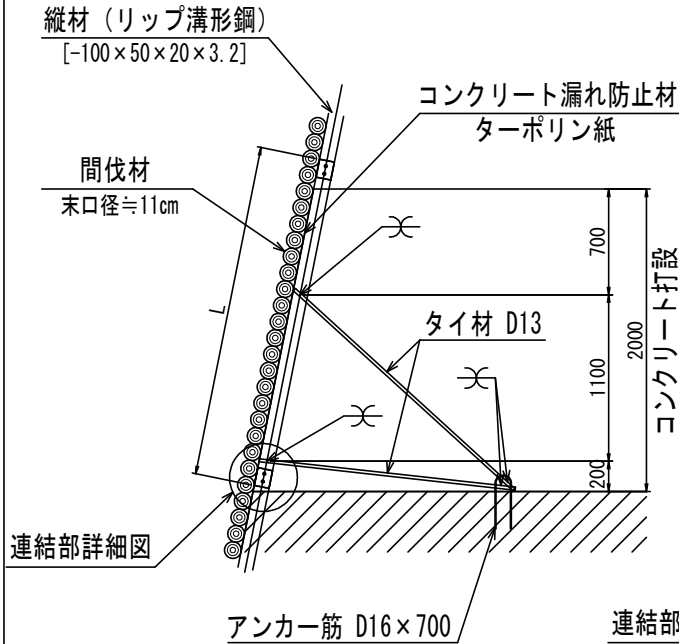

正面図

S=1/50

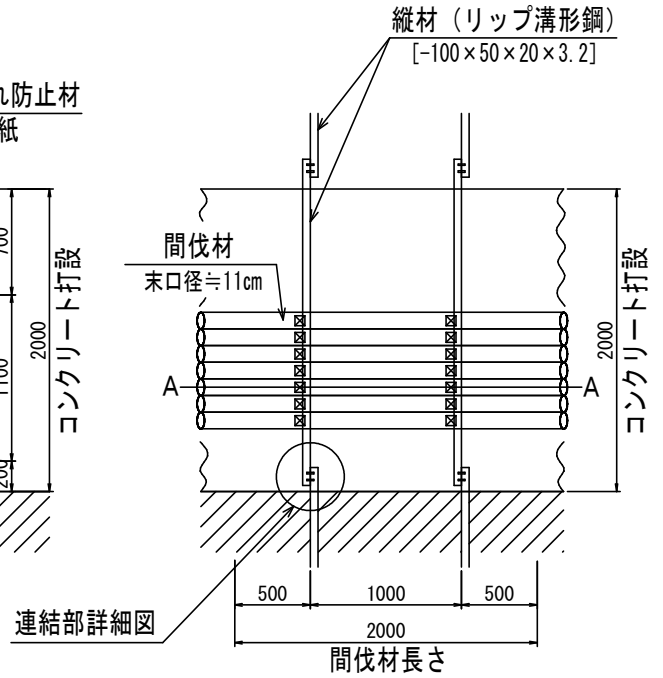

接続部詳細図

S=1/25

