



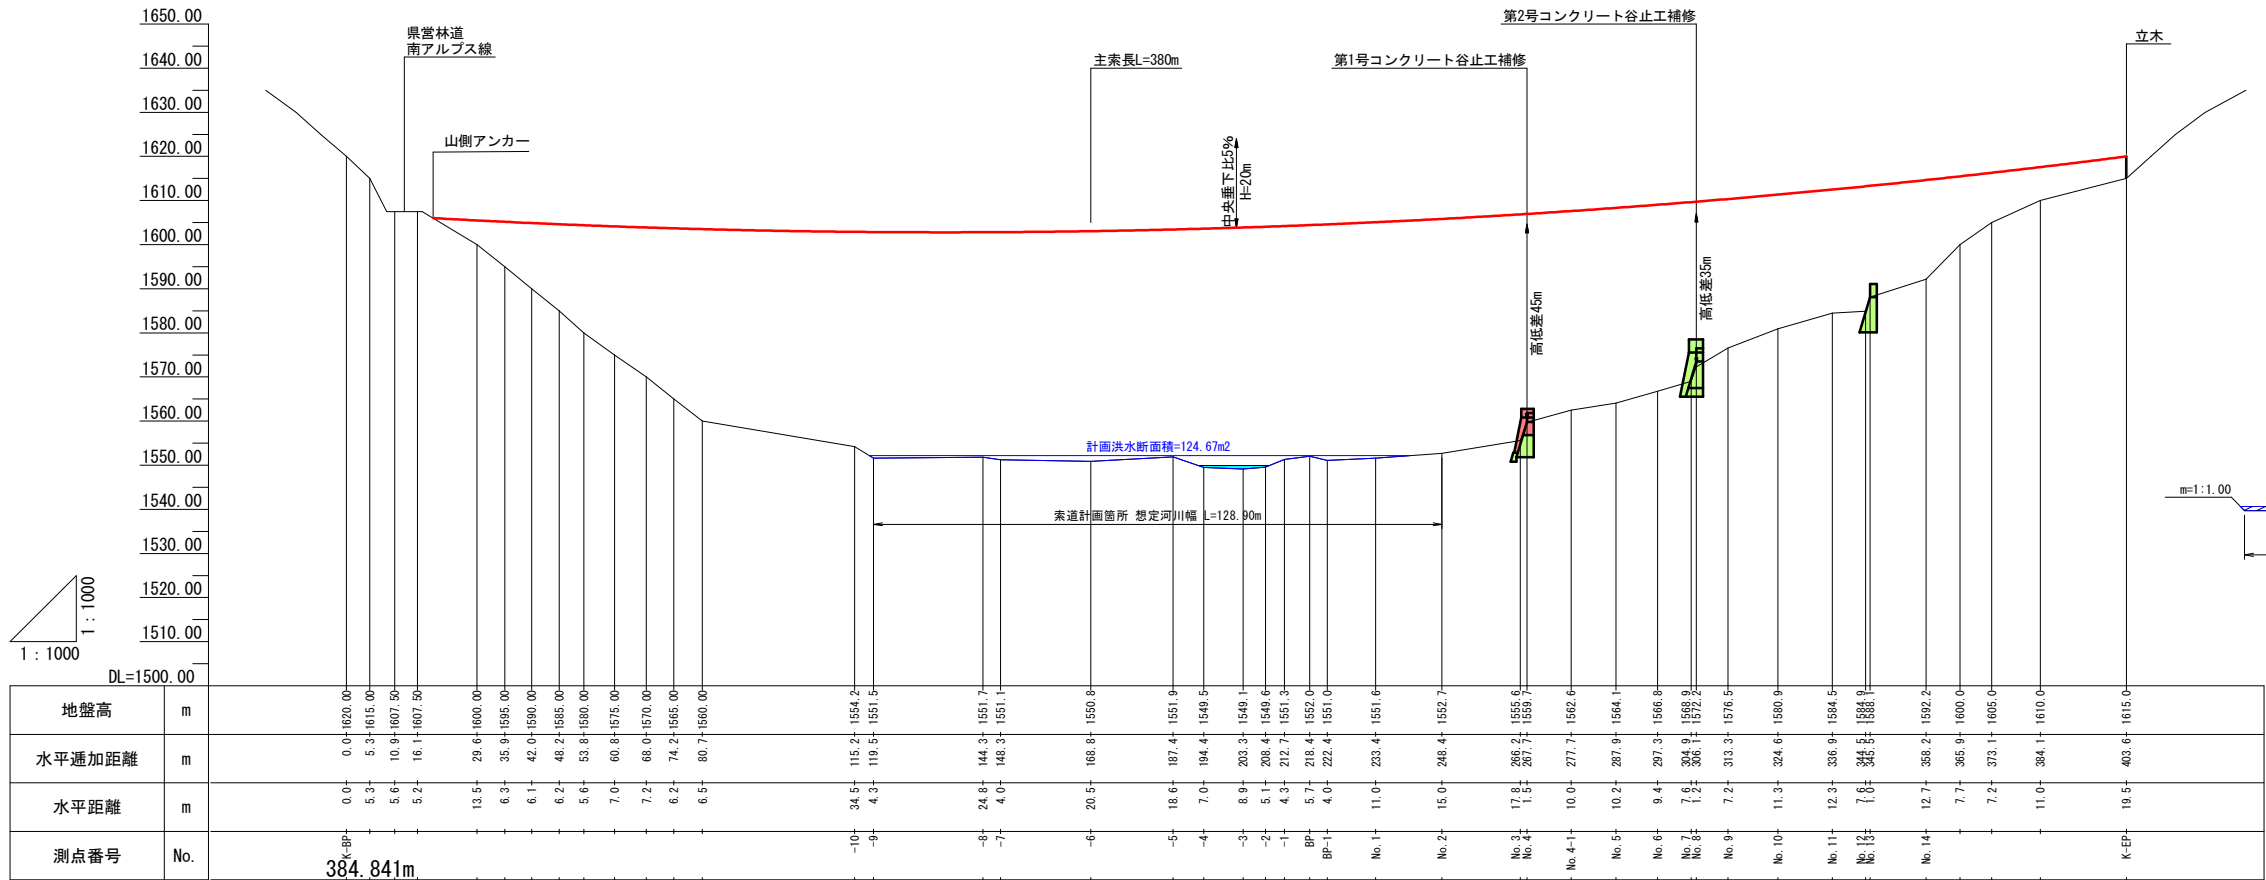

図面名	小太郎沢 索道計画縦断面図		
図面番号		縮 尺	V=1/1000 H=1/1000

$S=1/1,000$

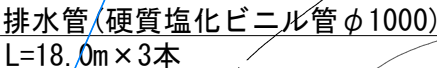

図面名	S41 小太郎沢第1号コンクリート谷止工 補修工仮設図 ①		
図面番号		縮尺	1/1000