


令和 7 年度

|                                      |                         |        |        |        |         |       |                     |       |         |
|--------------------------------------|-------------------------|--------|--------|--------|---------|-------|---------------------|-------|---------|
| 施工地                                  | 山梨県南アルプス市芦安芦倉 山梨県有林地内   |        |        |        |         |       |                     |       |         |
| 業務名                                  | 野呂川地区(北沢)溪間工・山腹工測量・設計業務 |        |        |        |         |       |                     |       |         |
| 工 種                                  | —                       | 数 量    | —      | 山腹安定面積 | ha<br>— | 貯砂量   | m <sup>3</sup><br>— | 現溪床勾配 | %<br>—  |
| 集水面積                                 | ha<br>—                 | 崩壊地の方位 | —      | 山腹平均傾斜 | —       | 海拔高   | m<br>—              | 計画勾配  | %<br>—  |
| 地 質                                  | —                       | 有林地    | %<br>— | 無林地    | %<br>—  | 年間降水量 | mm<br>—             | 最大日雨量 | mm<br>— |
| 関 東 森 林 管 理 局      山 梨 森 林 管 理 事 務 所 |                         |        |        |        |         |       |                     |       |         |


| 図 面 目 録 |       |     |
|---------|-------|-----|
| 番 号     | 図 面 名 | 葉 枚 |
| 1       | 位置図   | 1   |
| 2       | 平面図   | 1   |
|         |       |     |
|         |       |     |
| 計       |       | 2   |



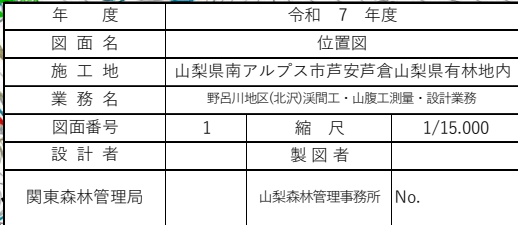

|         |                         |           |          |
|---------|-------------------------|-----------|----------|
| 年 度     | 令和 7 年度                 |           |          |
| 図 面 名   | 位置図                     |           |          |
| 施 工 地   | 山梨県南アルプス市芦安芦倉山梨県有林地内    |           |          |
| 業 務 名   | 野呂川地区(北沢)溪間工・山腹工測量・設計業務 |           |          |
| 図面番号    | 1                       | 縮 尺       | 1/15,000 |
| 設 計 者   |                         | 製 図 者     |          |
| 関東森林管理局 |                         | 山梨森林管理事務所 | No.      |



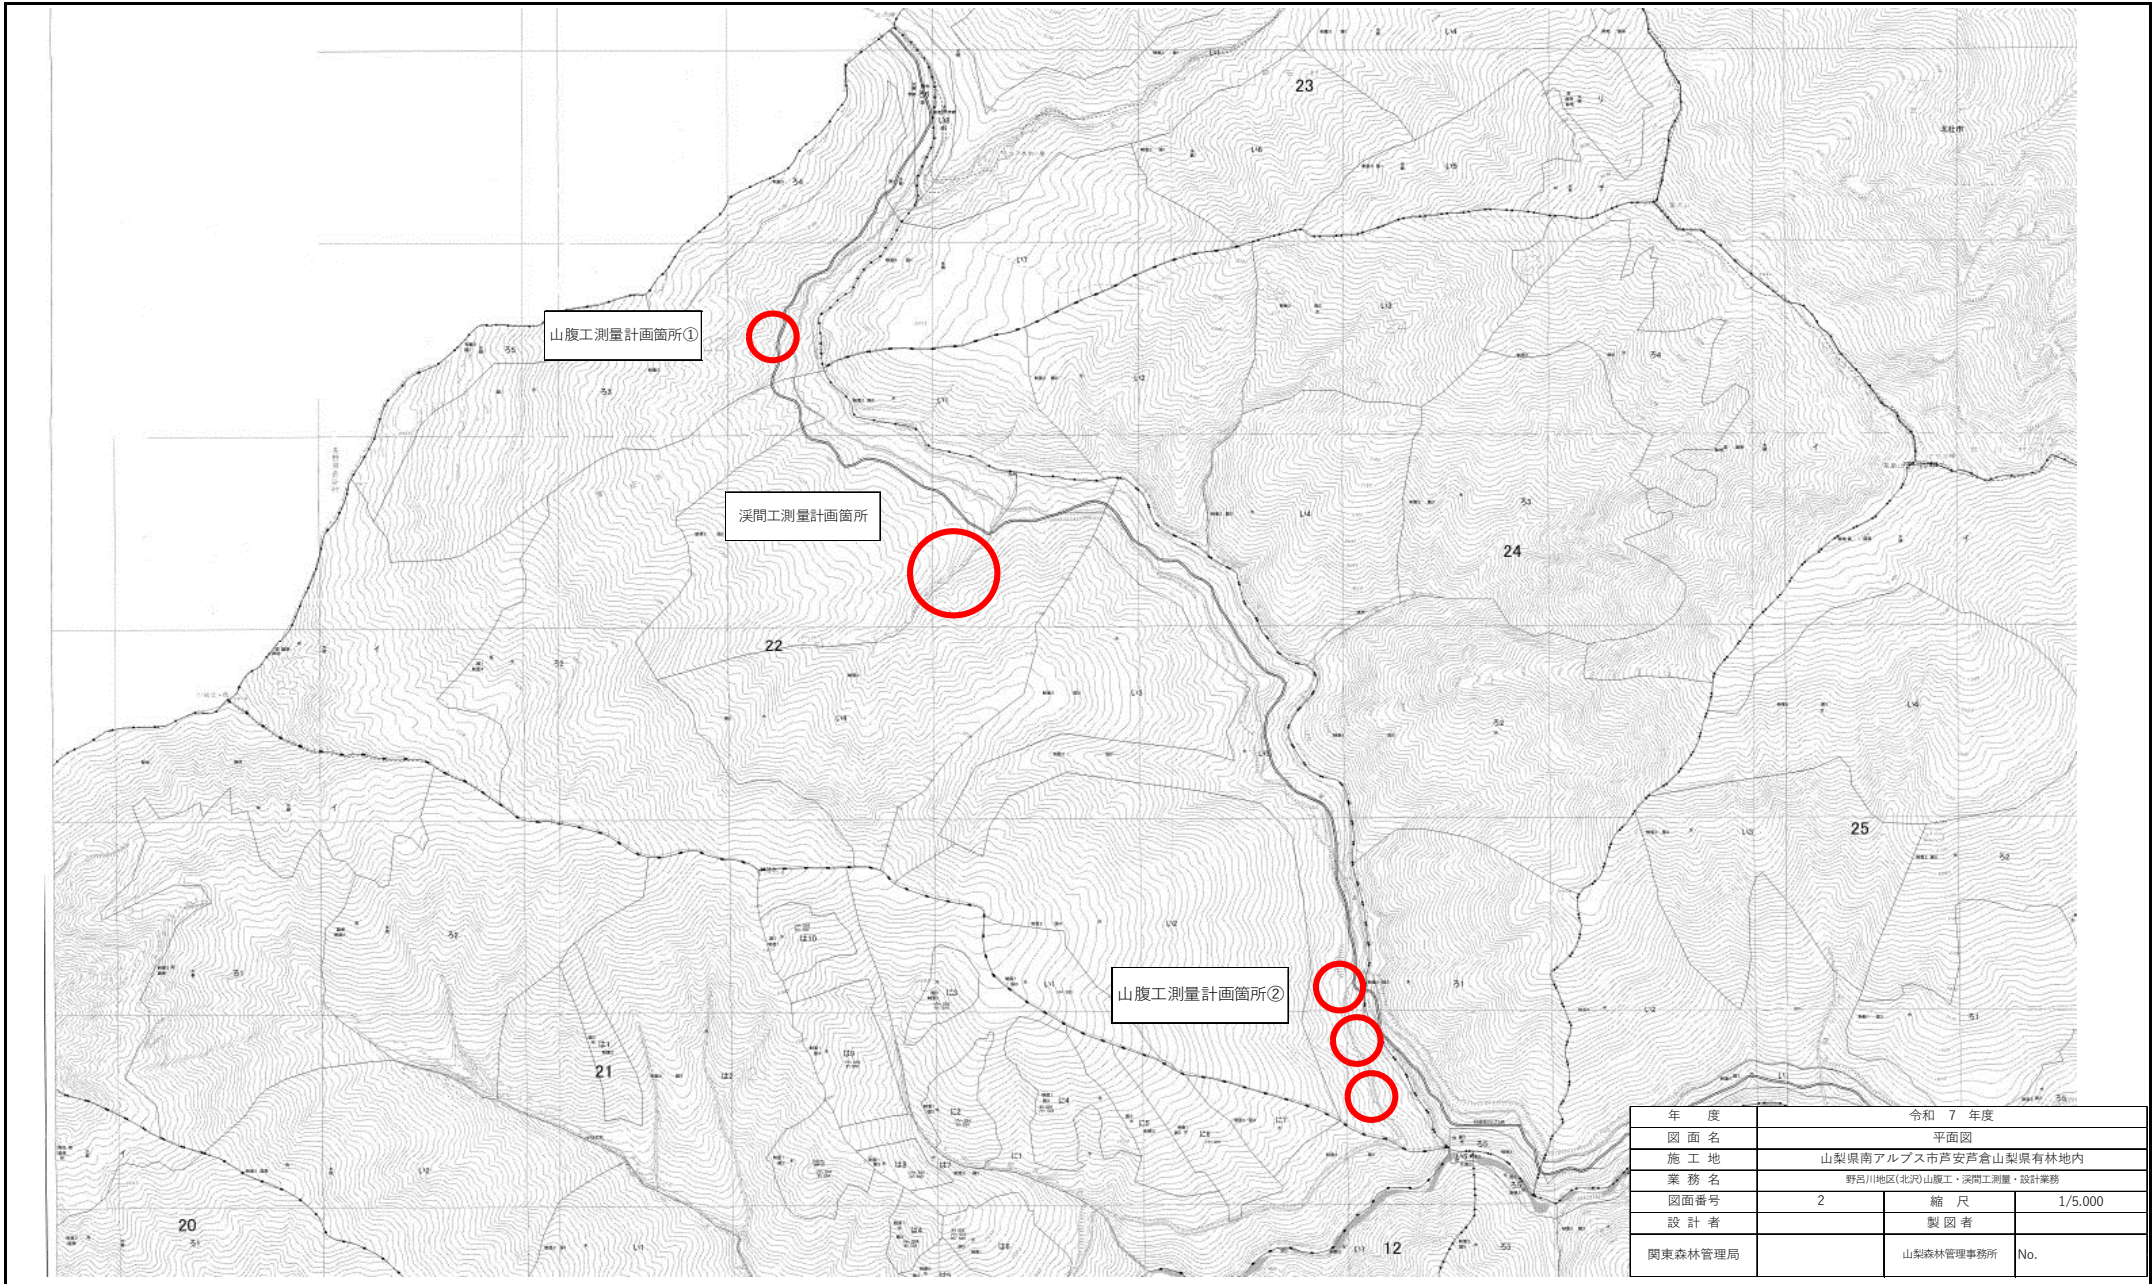

|         |                         |           |         |
|---------|-------------------------|-----------|---------|
| 年 度     | 令和 7 年度                 |           |         |
| 図 面 名   | 平面図                     |           |         |
| 施 工 地   | 山梨県南アルプス市芦安芦倉山梨県有林地内    |           |         |
| 業 務 名   | 野呂川地区(北沢)山腹工・溪間工測量・設計業務 |           |         |
| 図面番号    | 2                       | 縮 尺       | 1/5,000 |
| 設 計 者   |                         | 製 図 者     |         |
| 関東森林管理局 |                         | 山梨森林管理事務所 | No.     |