令和　6　年度

施工地	山梨県南アルプス市芦安芦倉 山梨県有林地内								
工事名	野呂川地区(小樺沢) 直轄治山工事(R6ゼロ国) 設　計　図								
工　種	渓間	数　量	2.45 ha	山腹安定面積	ha	貯砂量		現渓床勾配	
集水面積		崩壊地の方位		山腹平均傾斜	%	海抜高	1,900 m	計画勾配	
		有林地	0 %	無林地	100 %	年間降水量	2,118 m/m	最大日雨量	347 m/m
地　質	四万十帯(大滝層群)								
関東森林管理局　山梨森林管理事務所									

図面目録		
番　号	図　面　名	葉　枚
1	平　面　図	1

位　置　図

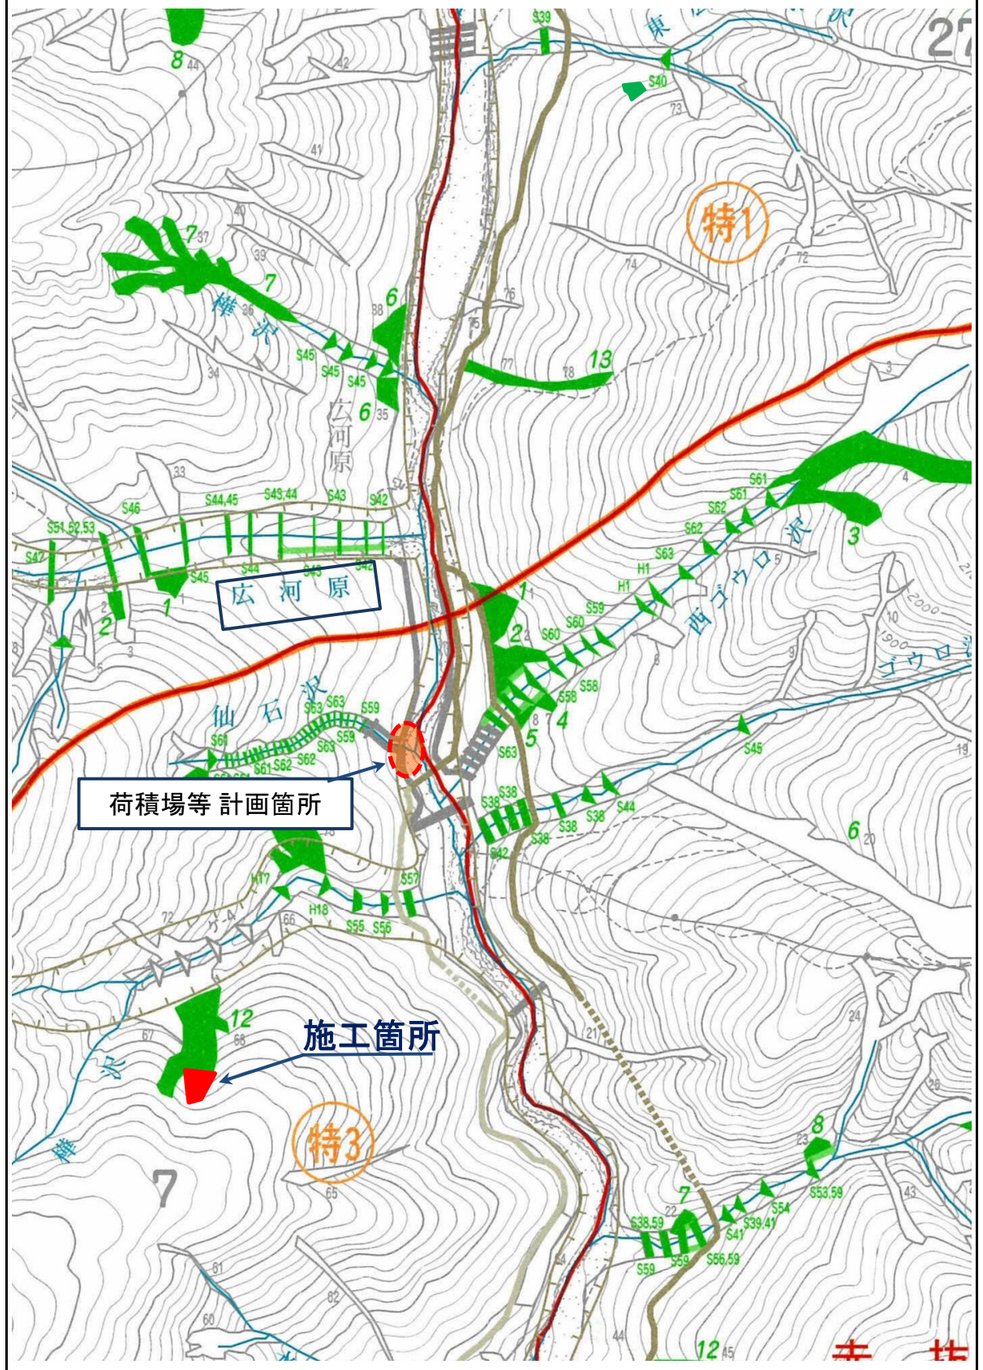

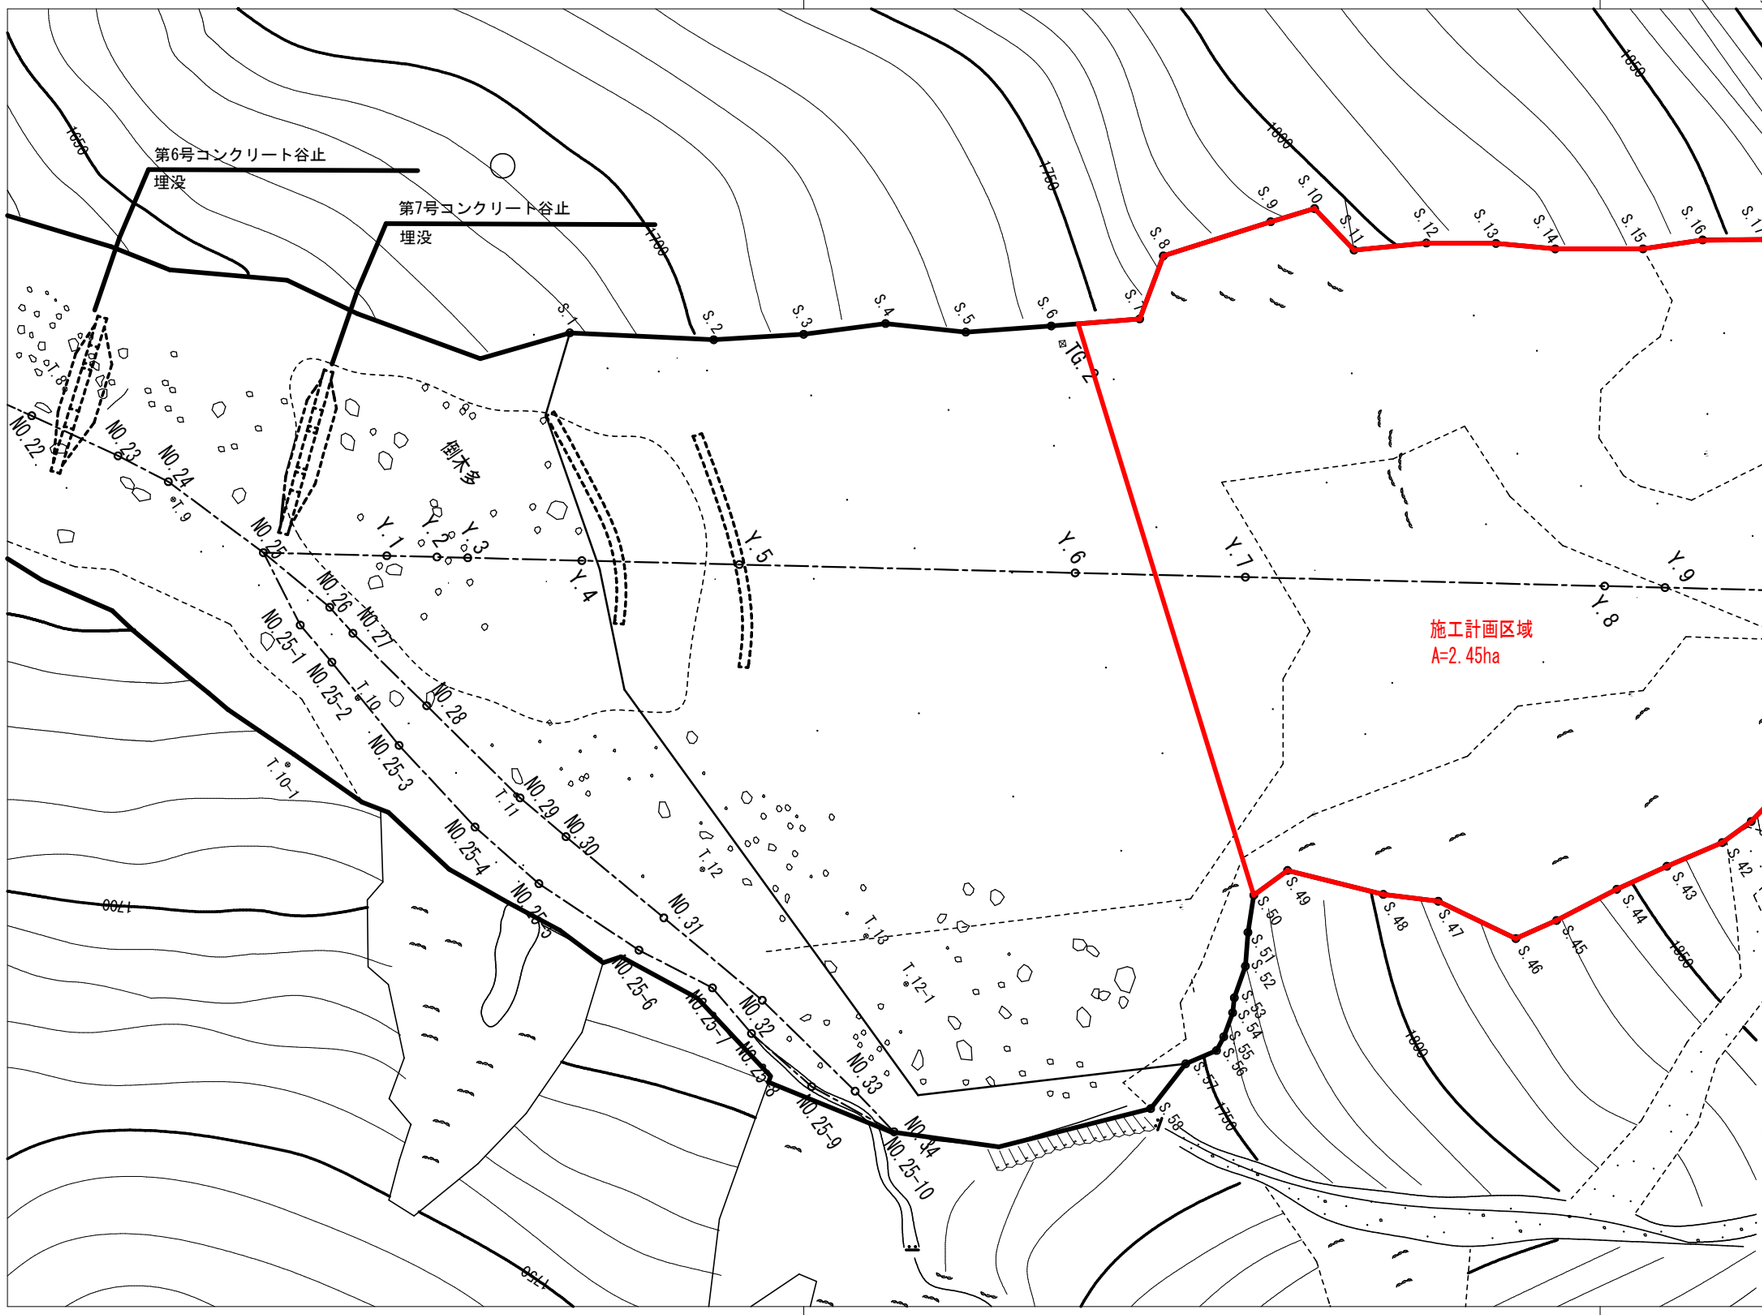

年　度	令　和　6　年　度		
図 面 名	平面図		
施 工 地	山梨県南アルプス市芦安芦倉　山梨県有林地内		
工 事 名	野呂川地区(小樺沢)直轄治山工事（R6ゼロ国）		
図面番号		縮　尺	1:1000
設 計 者		製 図 者	
関東森林管理局　山梨森林管理事務所			