


中越森林計画区 林道等の開設計画箇所位置図

全5片の内第4片

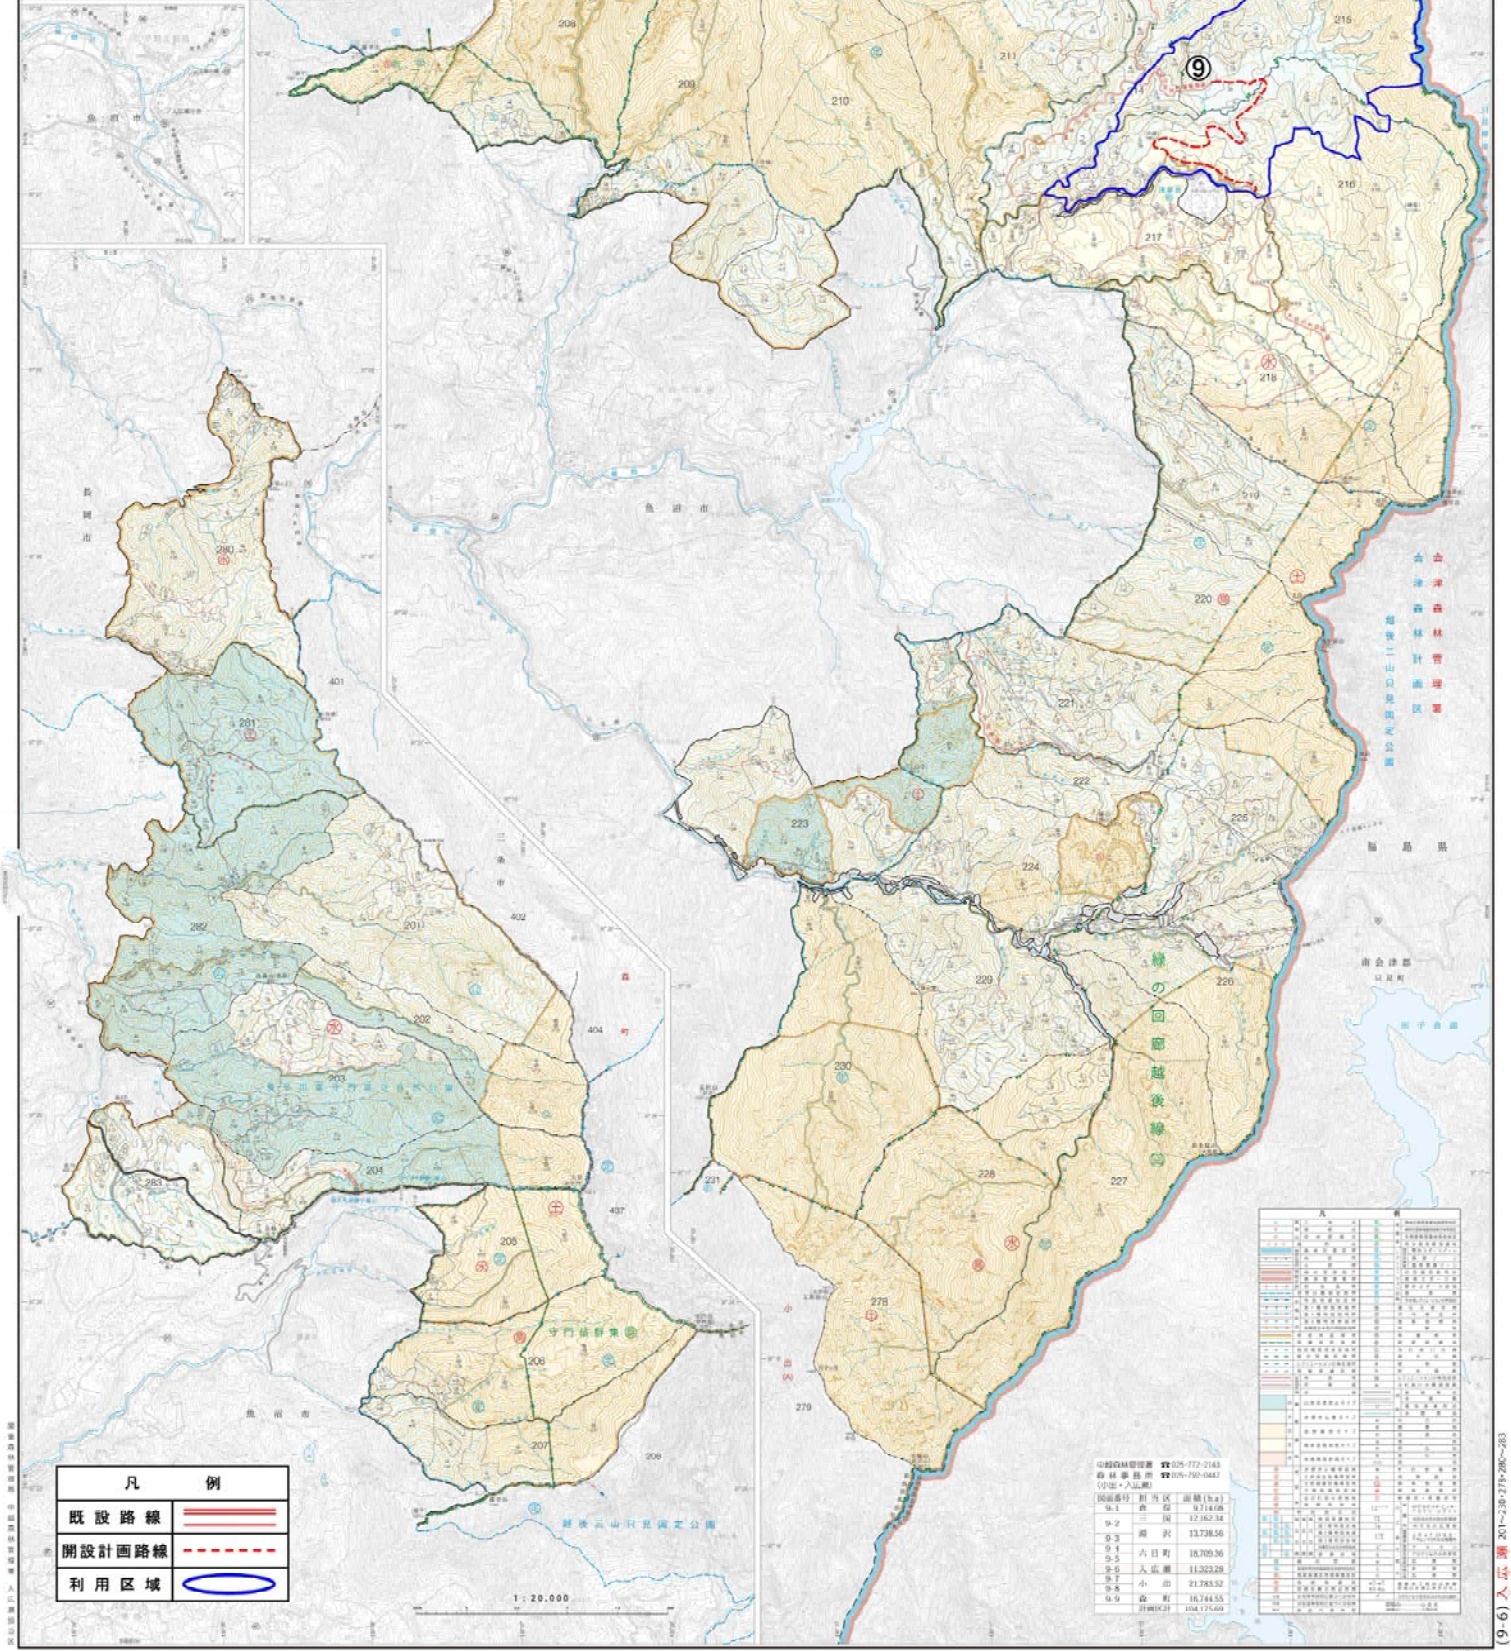

凡 例	
既設路線	
開設計画路線	
利用区域	

1:20,000

中越森林計画区	05-772-2143
林道計画	05-769-0447
0524-入在	
計画区	面積(ha)
9-1 第一	9,144.00
9-2 第二	12,862.34
9-3 第三	13,738.50
9-4 第四	18,709.90
9-5 第五	11,323.28
9-6 第六	21,785.52
9-7 第七	16,744.55
9-8 第八	104,175.60


区画番号	区画名称	面積(㎡)	用途	備考
1	第一区画	914400	林道	
2	第二区画	1286234	林道	
3	第三区画	1373850	林道	
4	第四区画	1870990	林道	
5	第五区画	1132328	林道	
6	第六区画	2178552	林道	
7	第七区画	1674455	林道	
8	第八区画	10417560	林道	

中越森林計画区 林道等の開設計画箇所位置図

全5片の内第5片



凡 例	
既設路線	——
開設計画路線	- - - -
利用区域	○

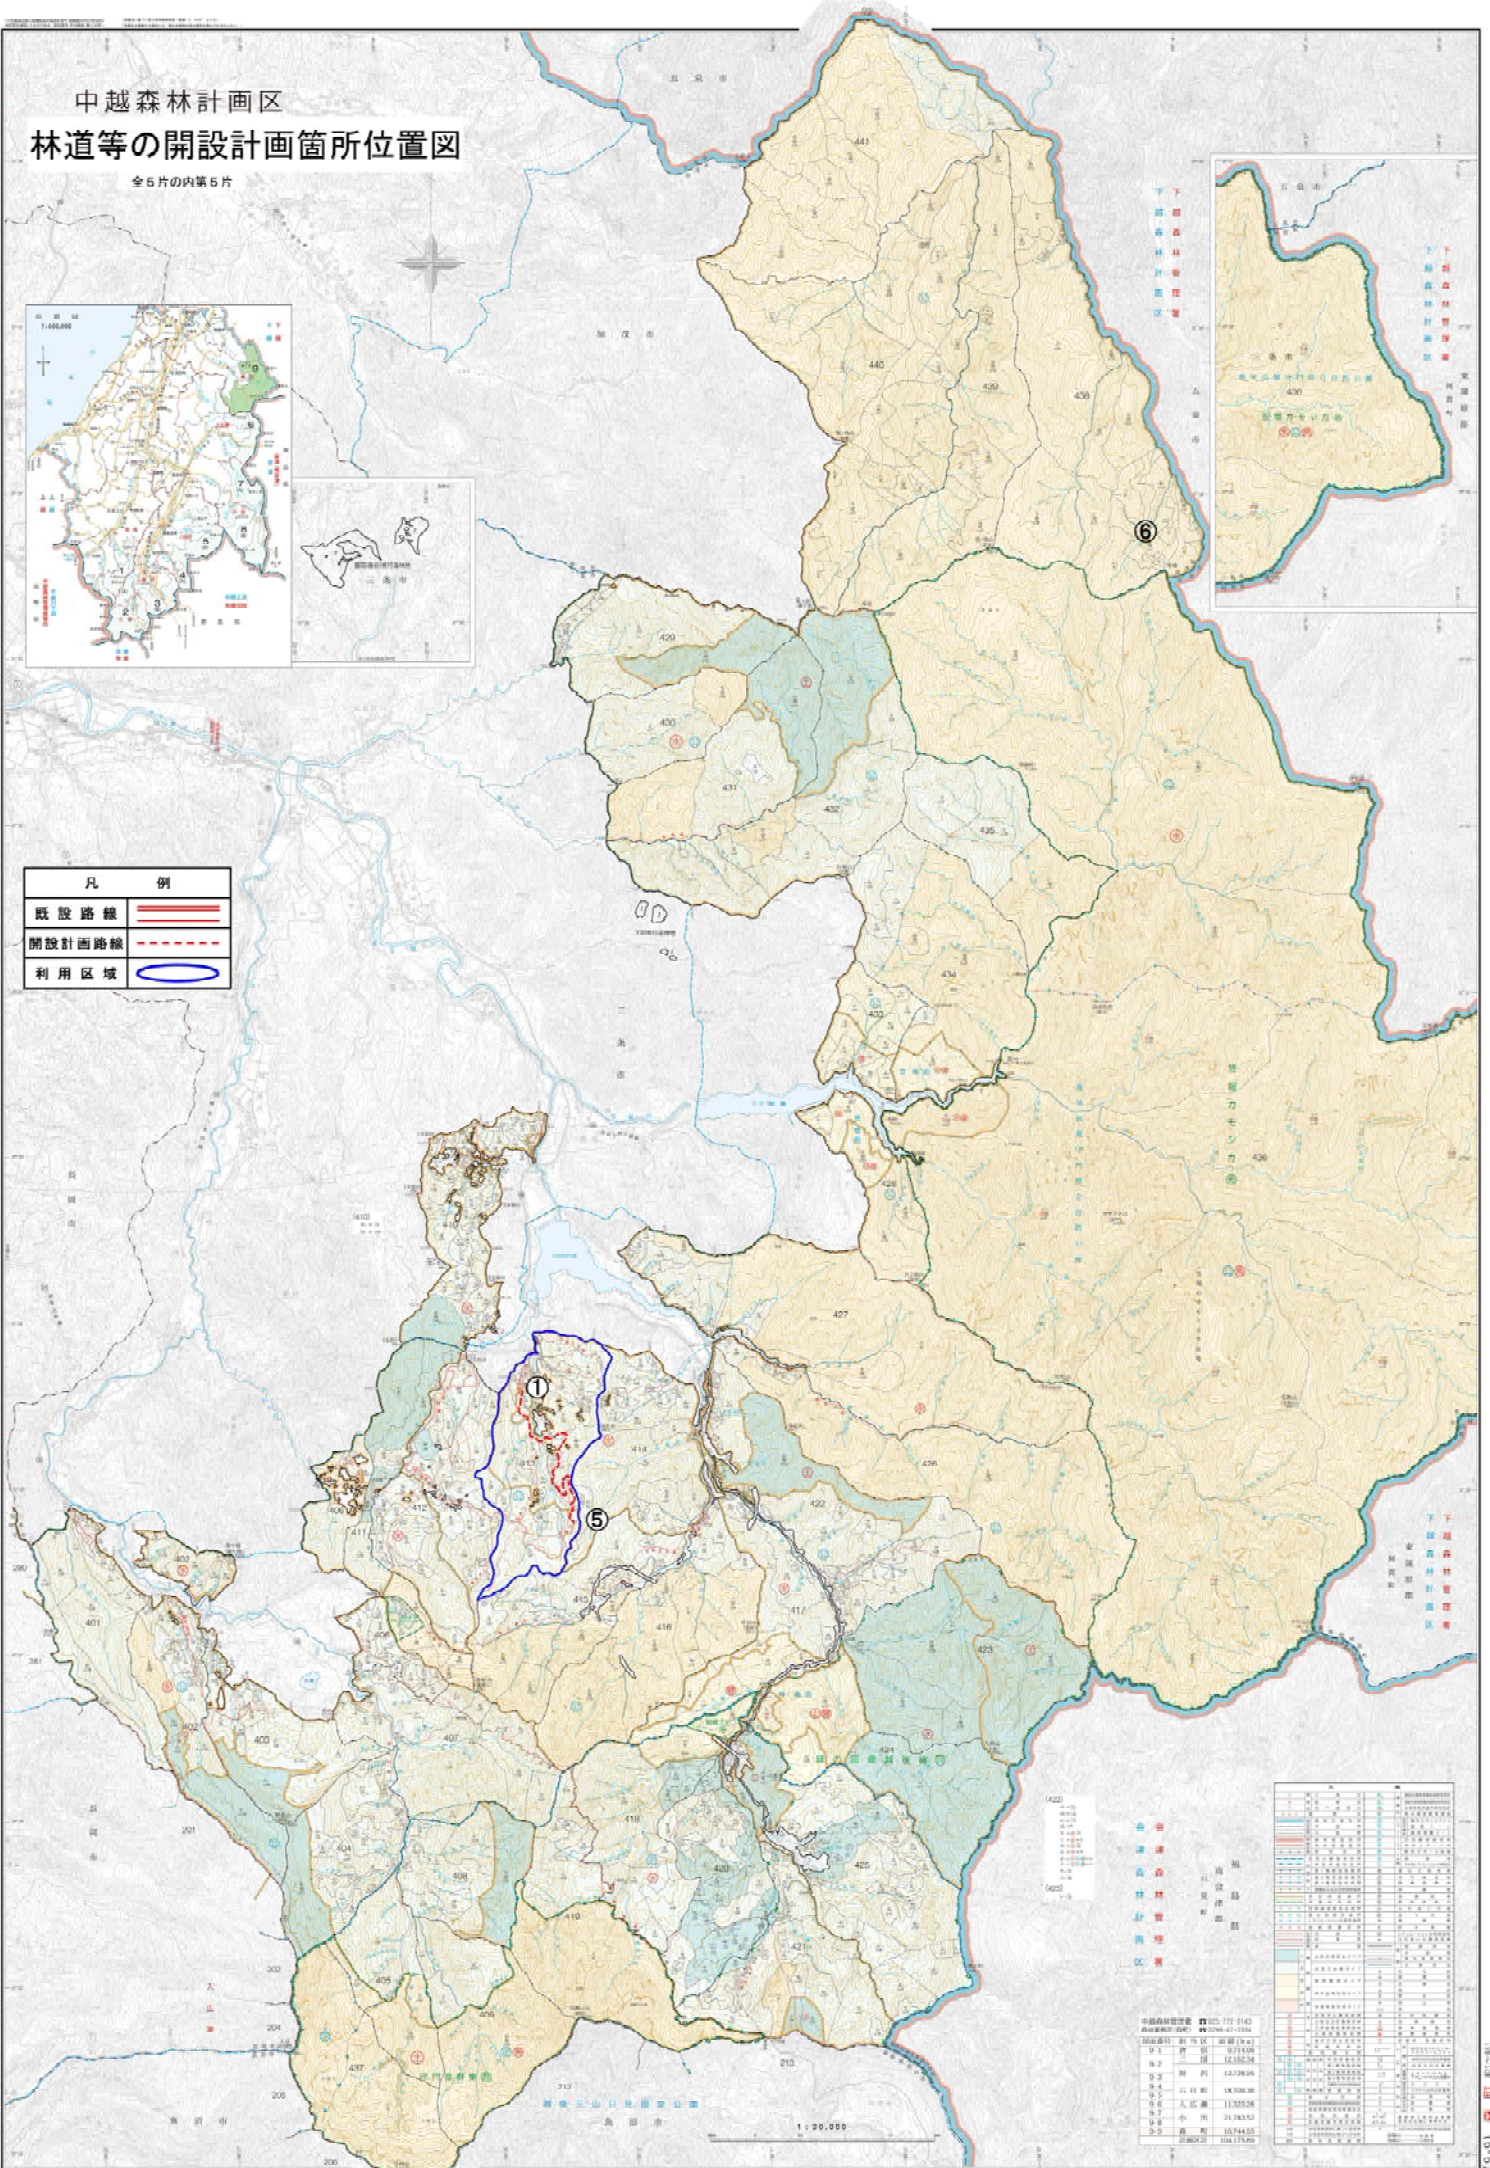

中越森林計画区 第5片 計画箇所位置図	
計画箇所	12,728.50
既設路線	1,335.28
開設計画路線	11,393.22
利用区域	10,744.55
計画箇所	104,112.00