
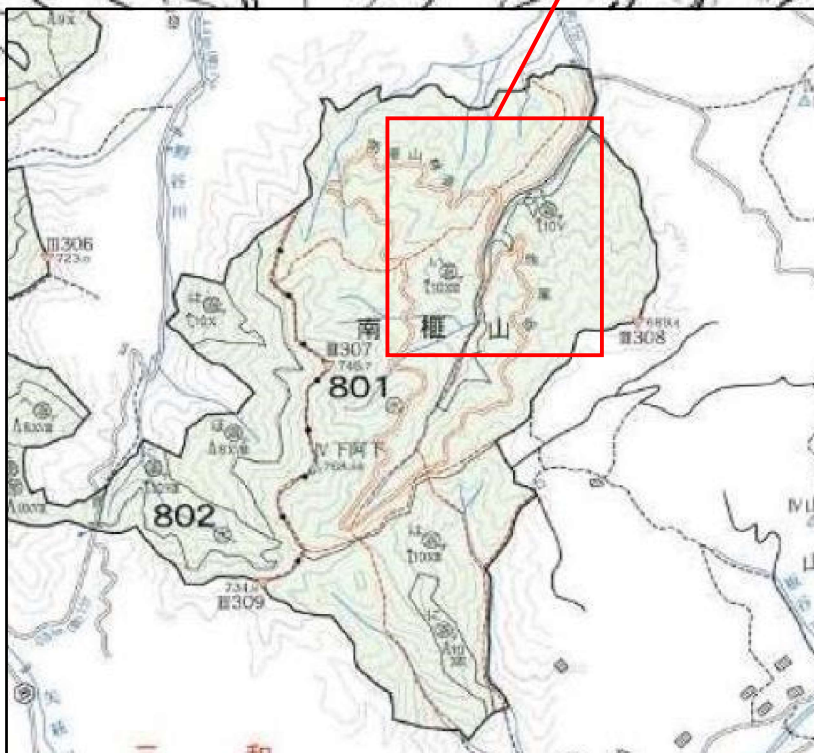


南樵山国有林森林整備事業 木材集積場及び車廻し位置図

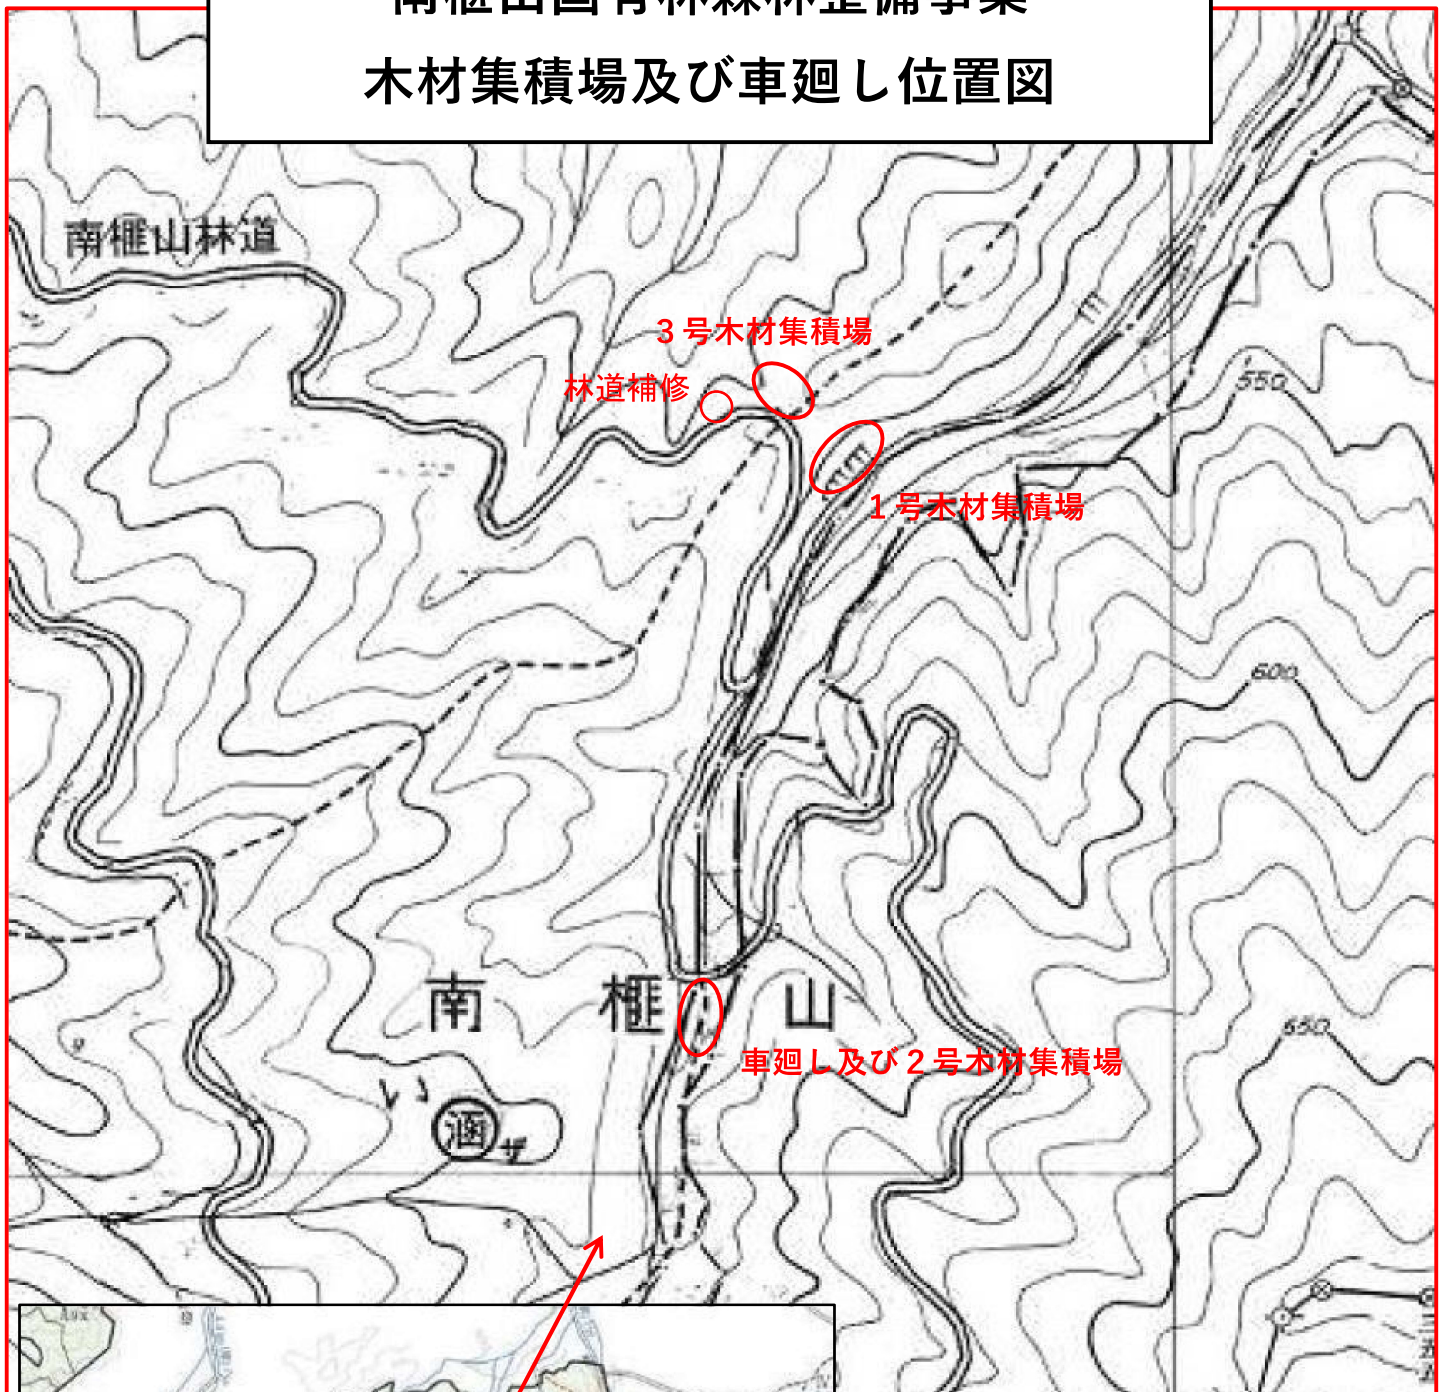

年 度	令 和 7 年 度		
図 面 名	1号木材集積場 平面図		
作 業 地	広島県神石郡神石高原町 南榎山国有林		
作 業 名	南榎山国有林森林整備事業		
図面番号		縮 尺	1/300
近畿中国森林管理局 広島北部森林管理署			

南榎山国有林
801い林小班

1号木材集積場

至：林道起点側

南榎山林道

至：林道終点側

A = 901.7㎡

No.1

No.1


No.2

No.3

No.4



BP

年 度	令 和 7 年 度		
図 面 名	1号木材集積場 縦断面図		
作 業 地	広島県神石郡神石高原町 南樫山国有林		
作 業 名	南樫山国有林森林整備事業		
図面番号		縮 尺	H=1/100、W=1/250
近畿中国森林管理局 広島北部森林管理署			

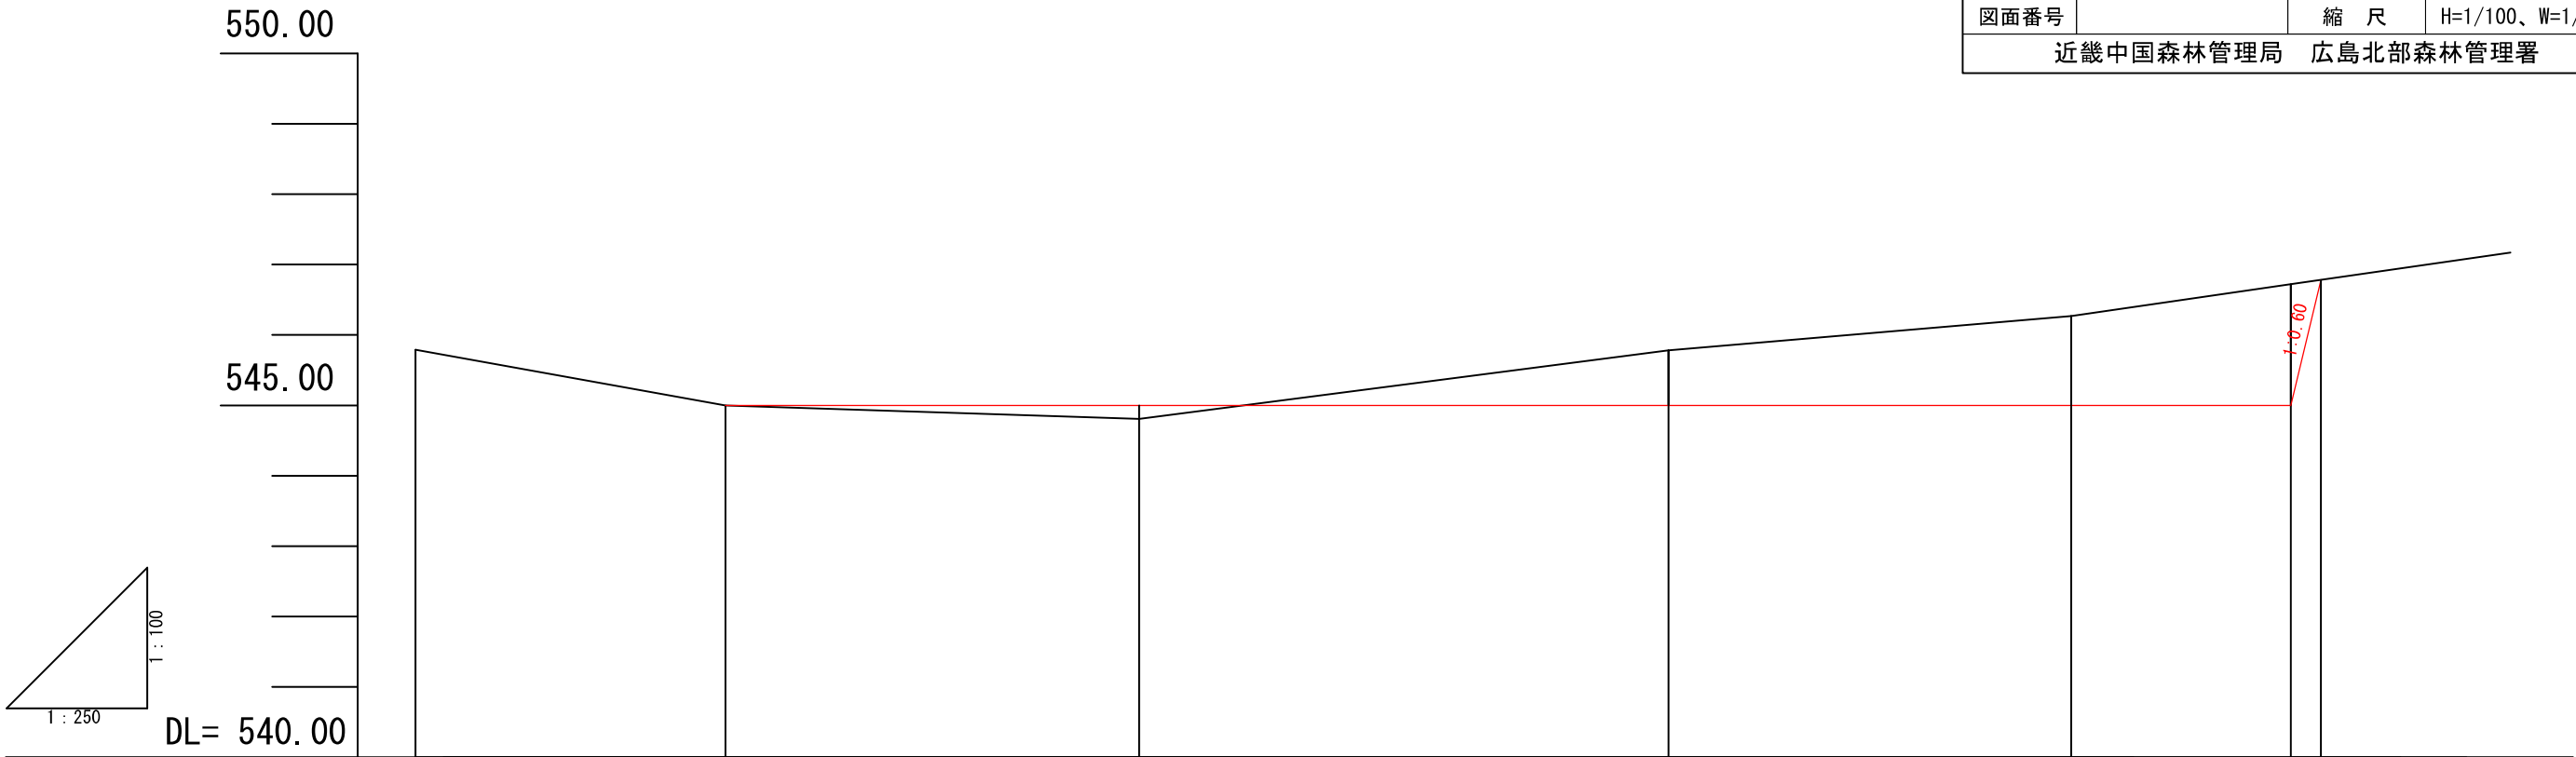


勾 配										
盛 土 高	0.00	0.00	0.19	0.00	0.00	0.00	0.00	0.00	0.00	0.00
切 土 高	0.00	0.00	0.00	0.78	1.27	1.72	0.00			
計 画 高	545.79	545.00	545.00	545.00	545.00	545.00	545.00	545.00	546.78	
地 盤 高	545.79	545.00	544.81	545.78	546.27	546.72	546.78			
追加距離	0.0	15.0	25.7	44.5	58.8	66.6	66.6			
単 距 離	0.0	15.0	10.7	18.8	14.3	7.8	1.1			
測 点	No.1	BP	No.1	No.2	No.3	No.4	EP			


1号木材集積場
横断面図 S=1/100

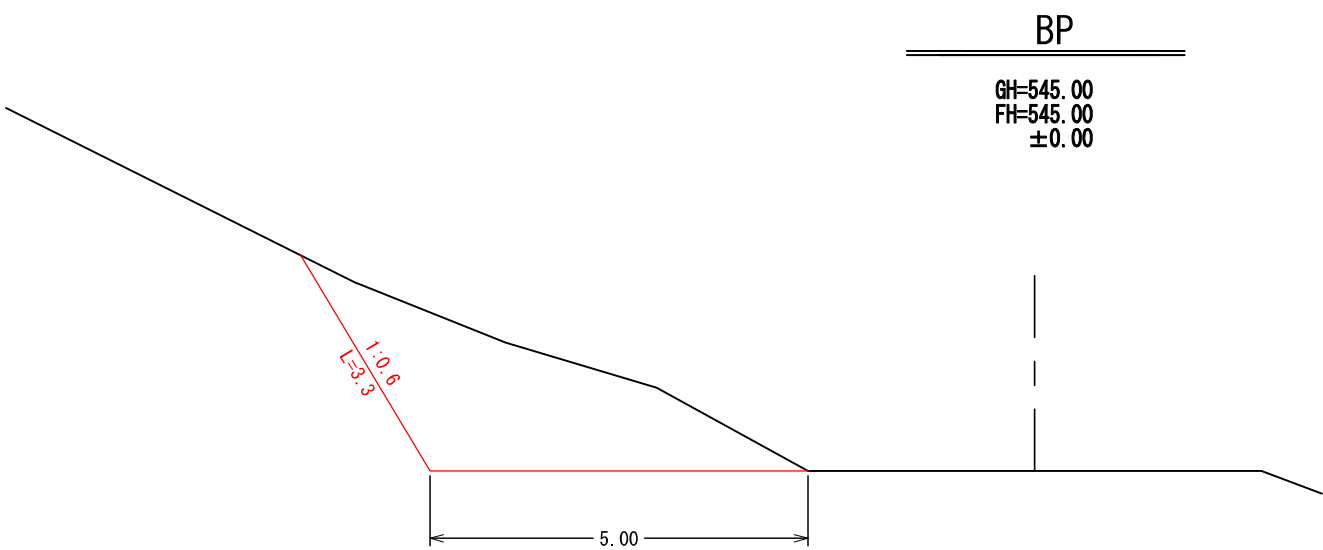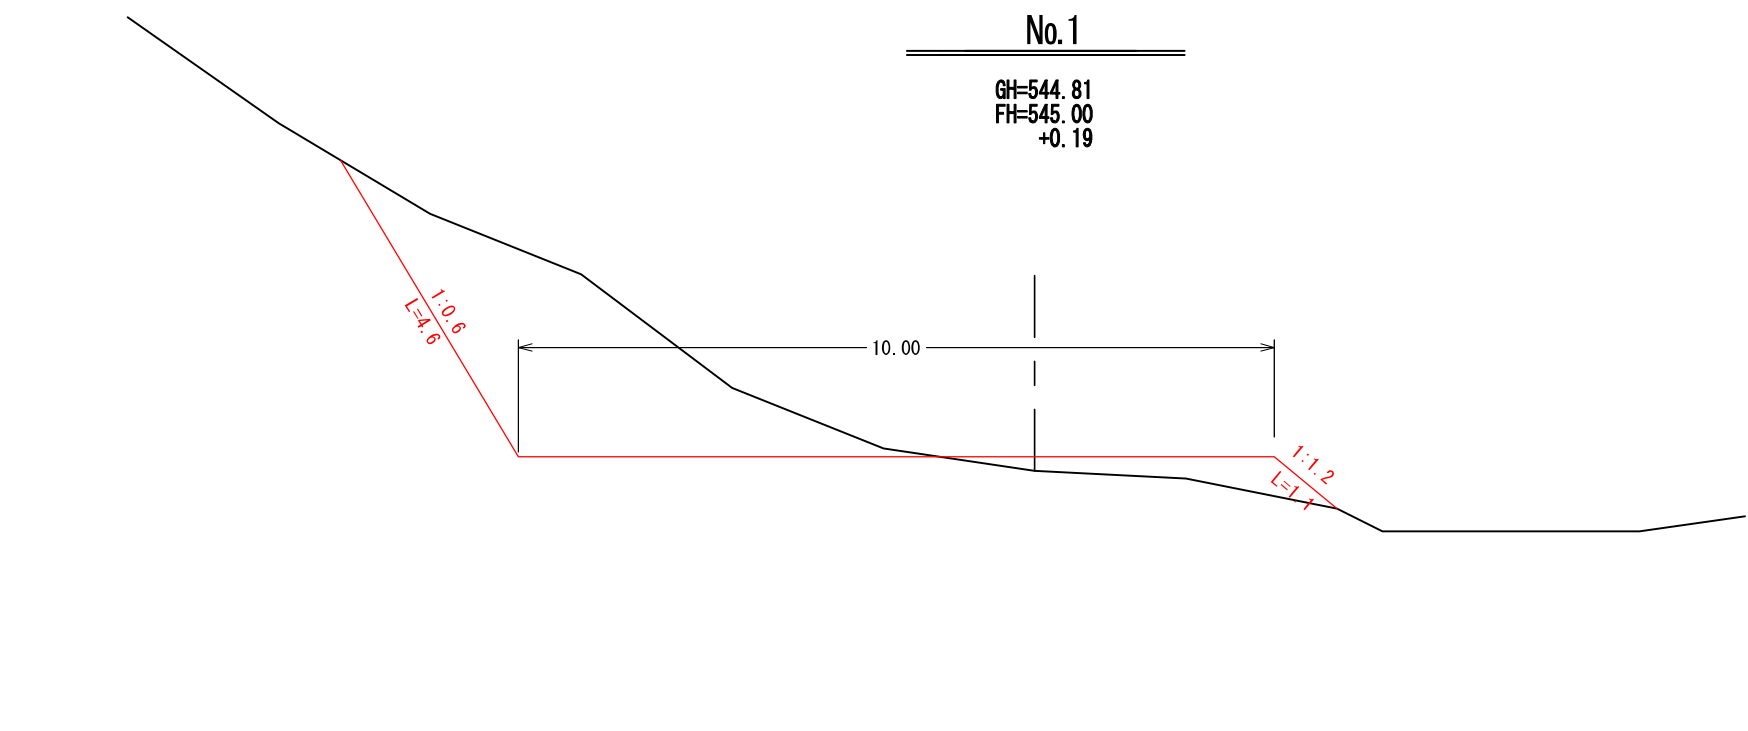


L	14.3
SCA	-
砂質	-
粘性	-
礫質	10 19.4
岩玉	-
(I)A	-
RCA	-
(I)B	-
II	-
中硬	-
BA	1.7
g. s	L -
	R 3.2
斜度	-

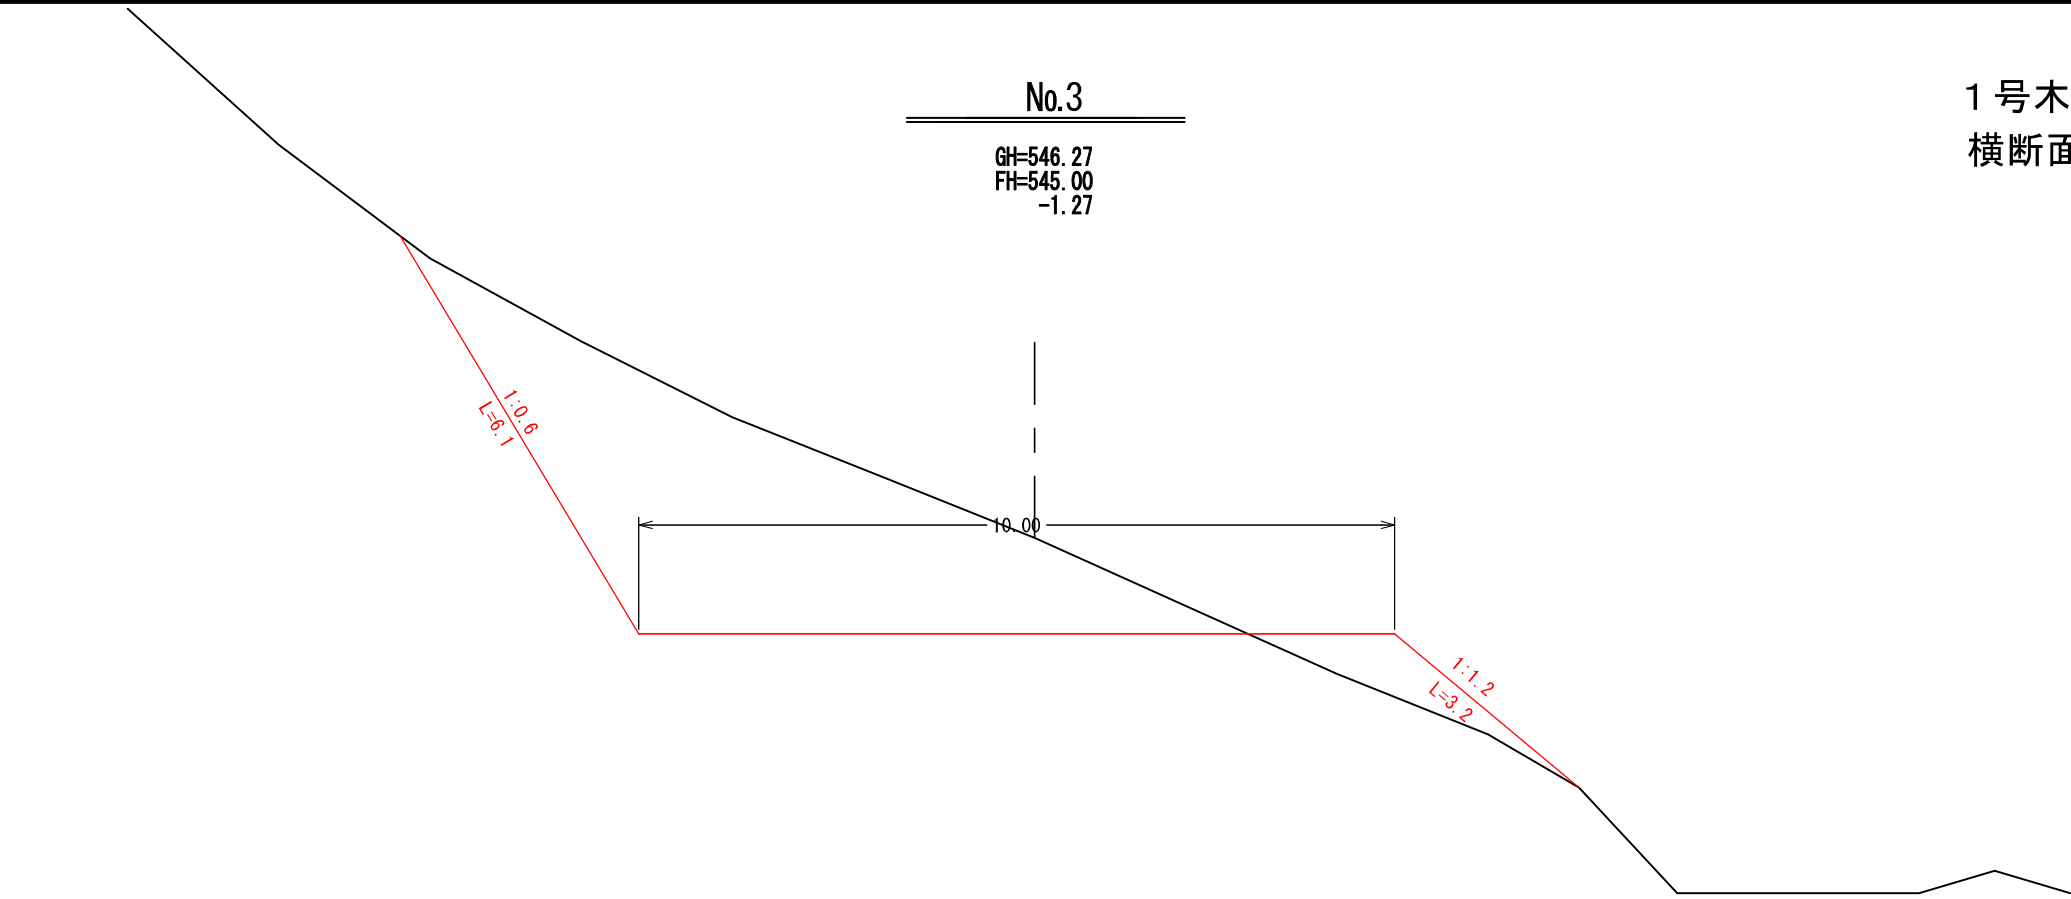


L	18.8
SCA	-
砂質	-
粘性	-
礫質	10 16.4
岩玉	-
(I)A	-
RCA	-
(I)B	-
II	-
中硬	-
BA	0.2
g. s	L -
	R 1.6
斜度	-

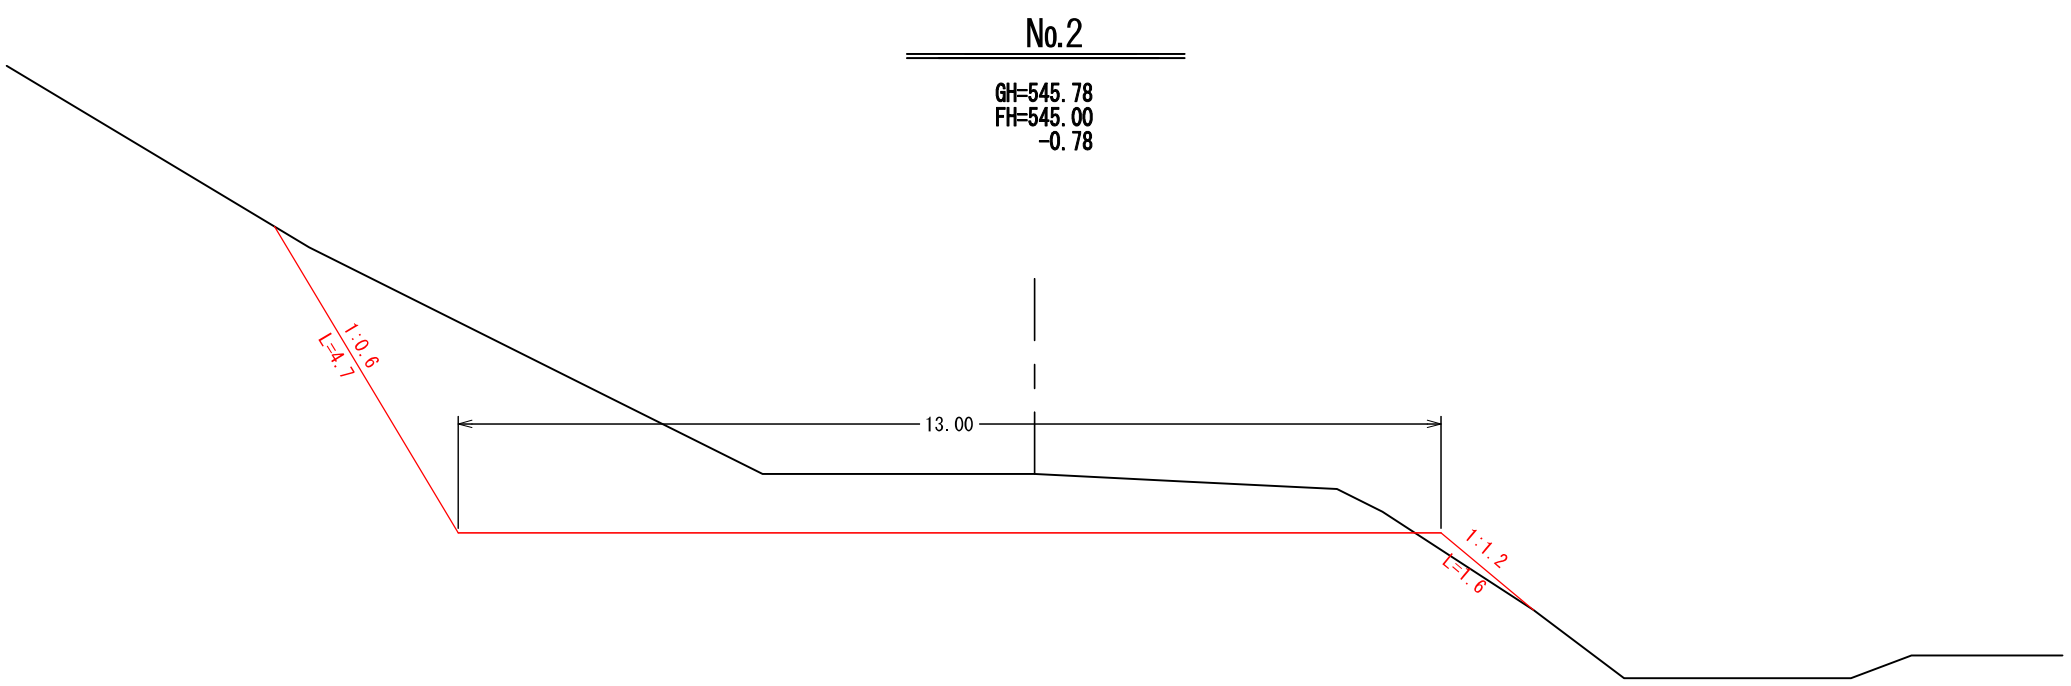

L	7.8
SCA	-
砂質	-
粘性	-
礫質	10 20.4
岩玉	-
(I)A	-
RCA	-
(I)B	-
II	-
中硬	-
BA	1.0
g.s	L 2.5
	R -
斜度	-

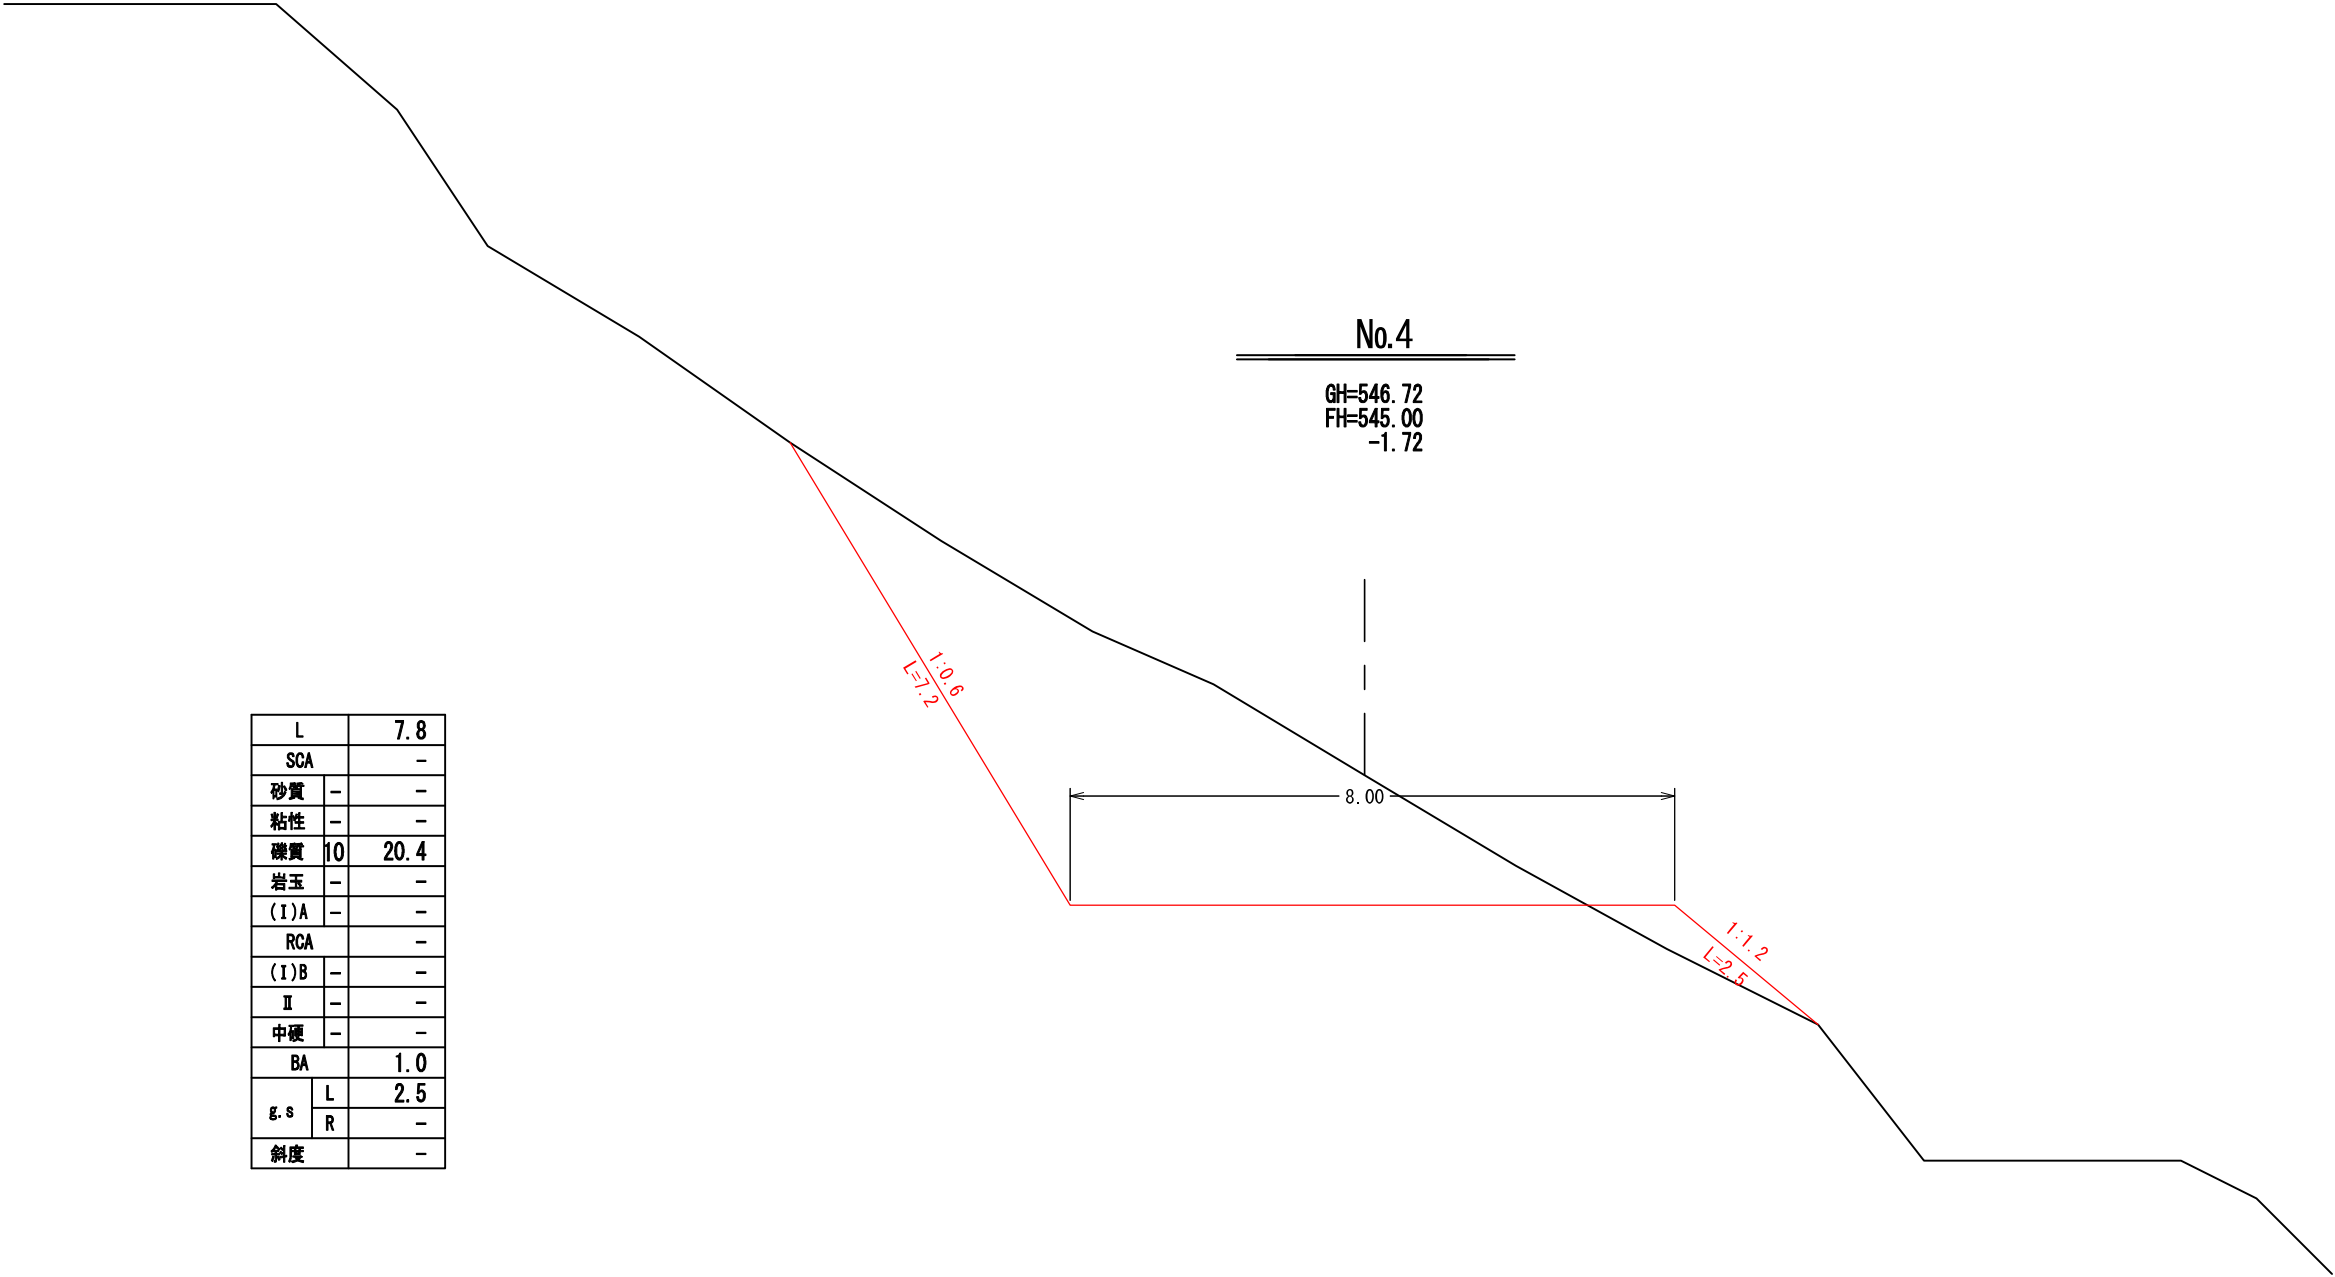



年 度	令 和 7 年 度		
図 面 名	南樫山 車廻し及び2号木材集積場 縦断面図		
事 業 地	広島県神石郡神石高原町 南樫山国有林		
事 業 名	南樫山国有林森林整備事業		
図面番号		縮 尺	H=1/100、W=1/200
近畿中国森林管理局 広島北部森林管理署			

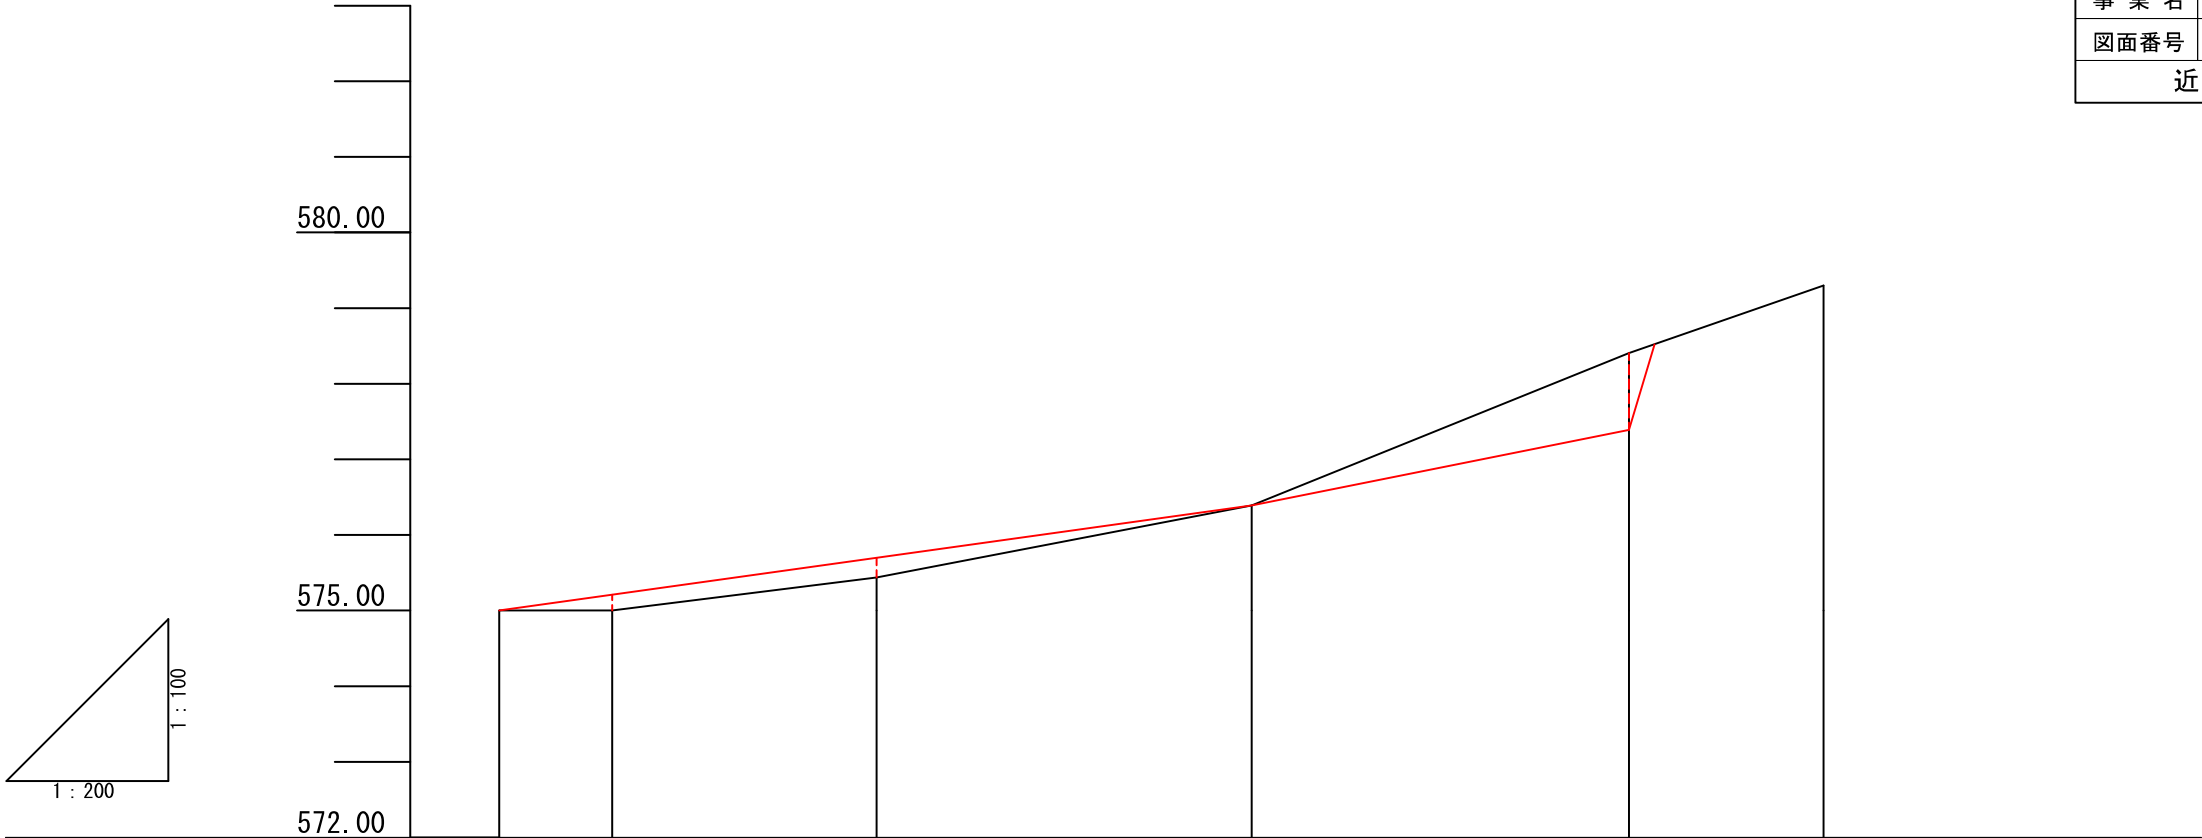

勾 配						
盛 土 高	0.00	0.21	0.26	0.00	0.00 0.00	0.00
切 土 高	0.00	0.00	0.00	0.00	1.01 0.00	0.00
計 画 高	575.00	575.21	575.70	576.39	577.39 578.52	579.30
地 盤 高	575.00	575.00	575.44	576.39	578.40 578.52	579.30
追加距離	0.00	2.99	9.98	19.90	29.88 30.56	35.03
単 距 離	0.00	2.99	6.99	9.92	9.98 0.68	5.15
測 点	BP No. 1	No. 2	No. 3	No. 4 No. 4+1	No. 5	


○南樫山 車廻し及び2号木材集積場

①

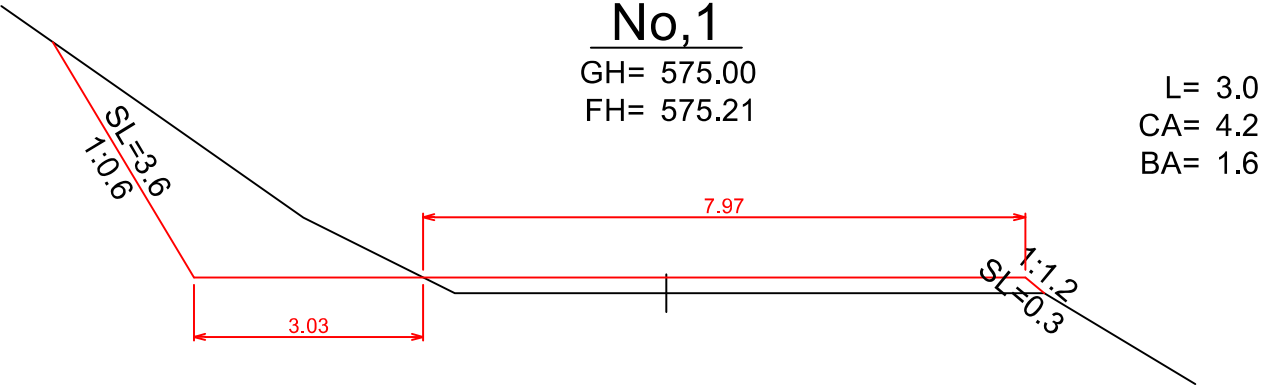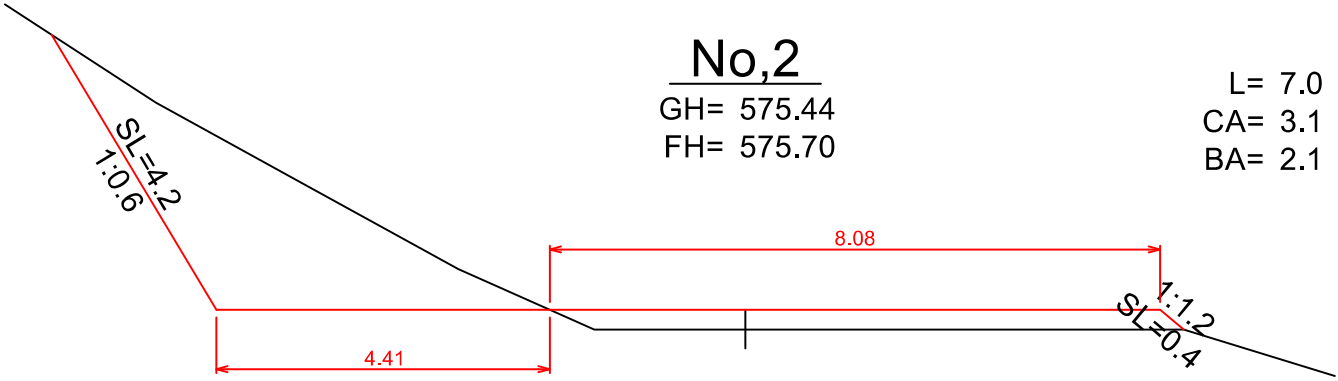

○南樫山 車廻し及び2号木材集積場

②

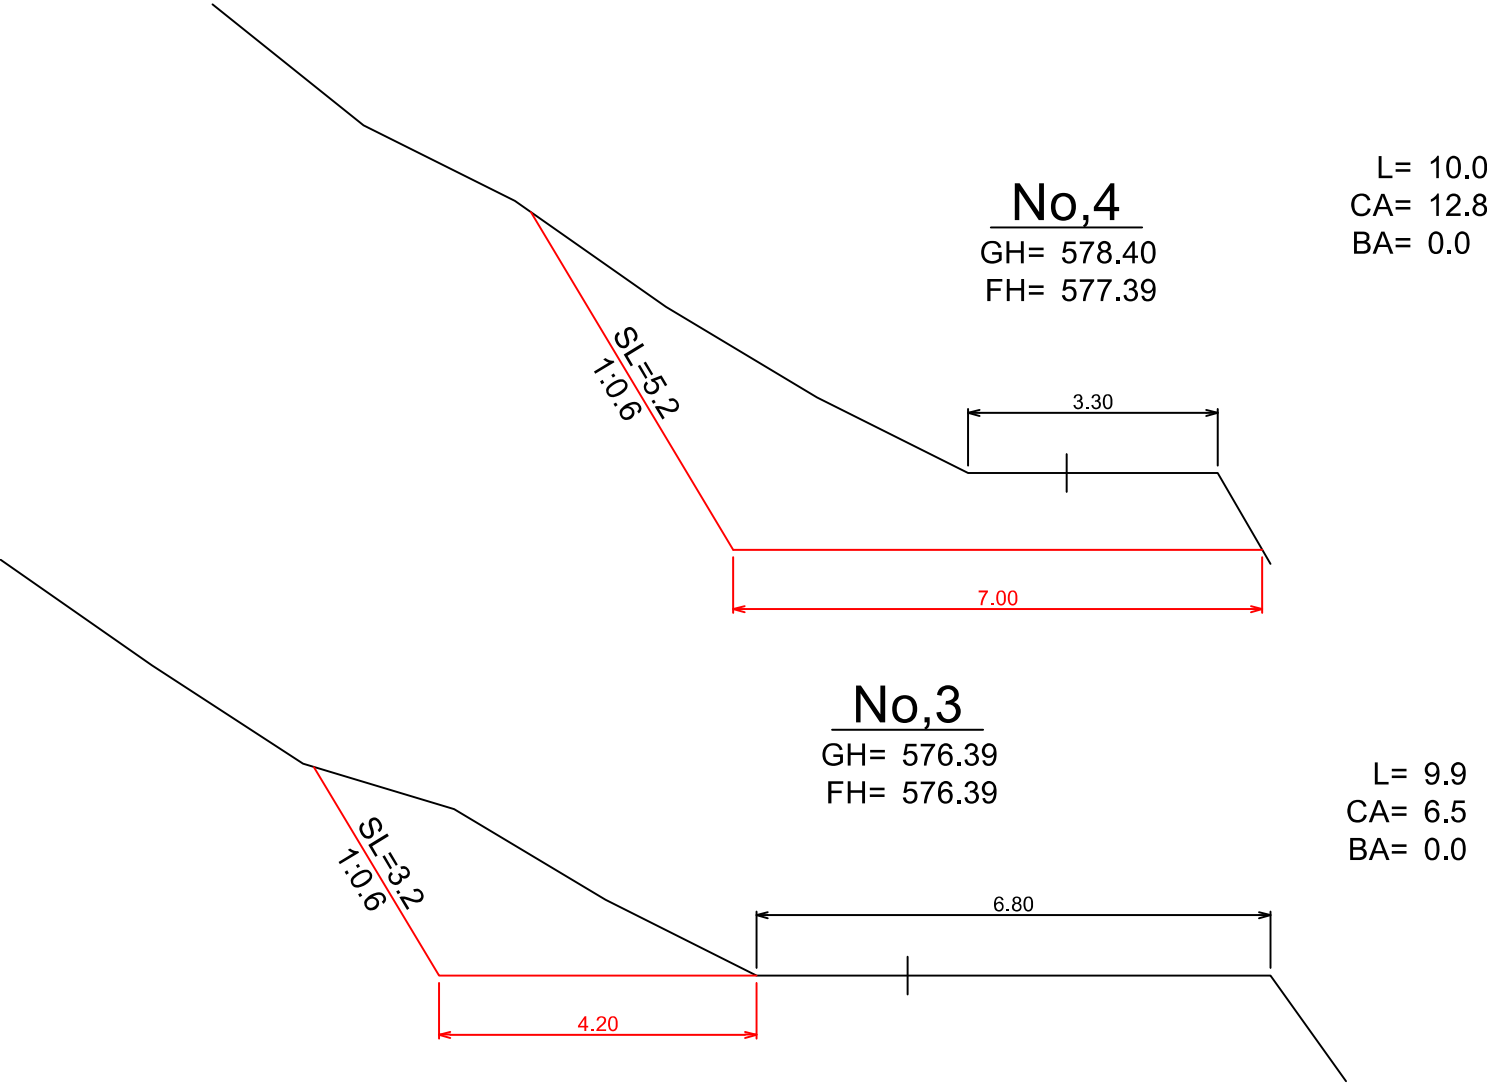


○南樫山 車廻し及び2号木材集積場


③

L= 8.1
CA= 0.0
BA= 0.0

M+2

M+1

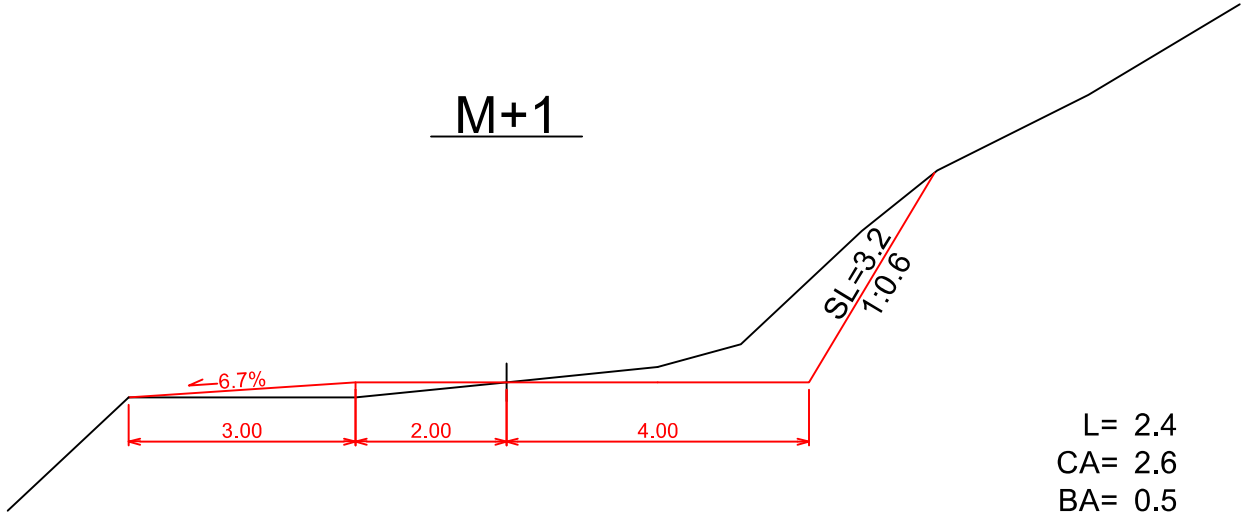


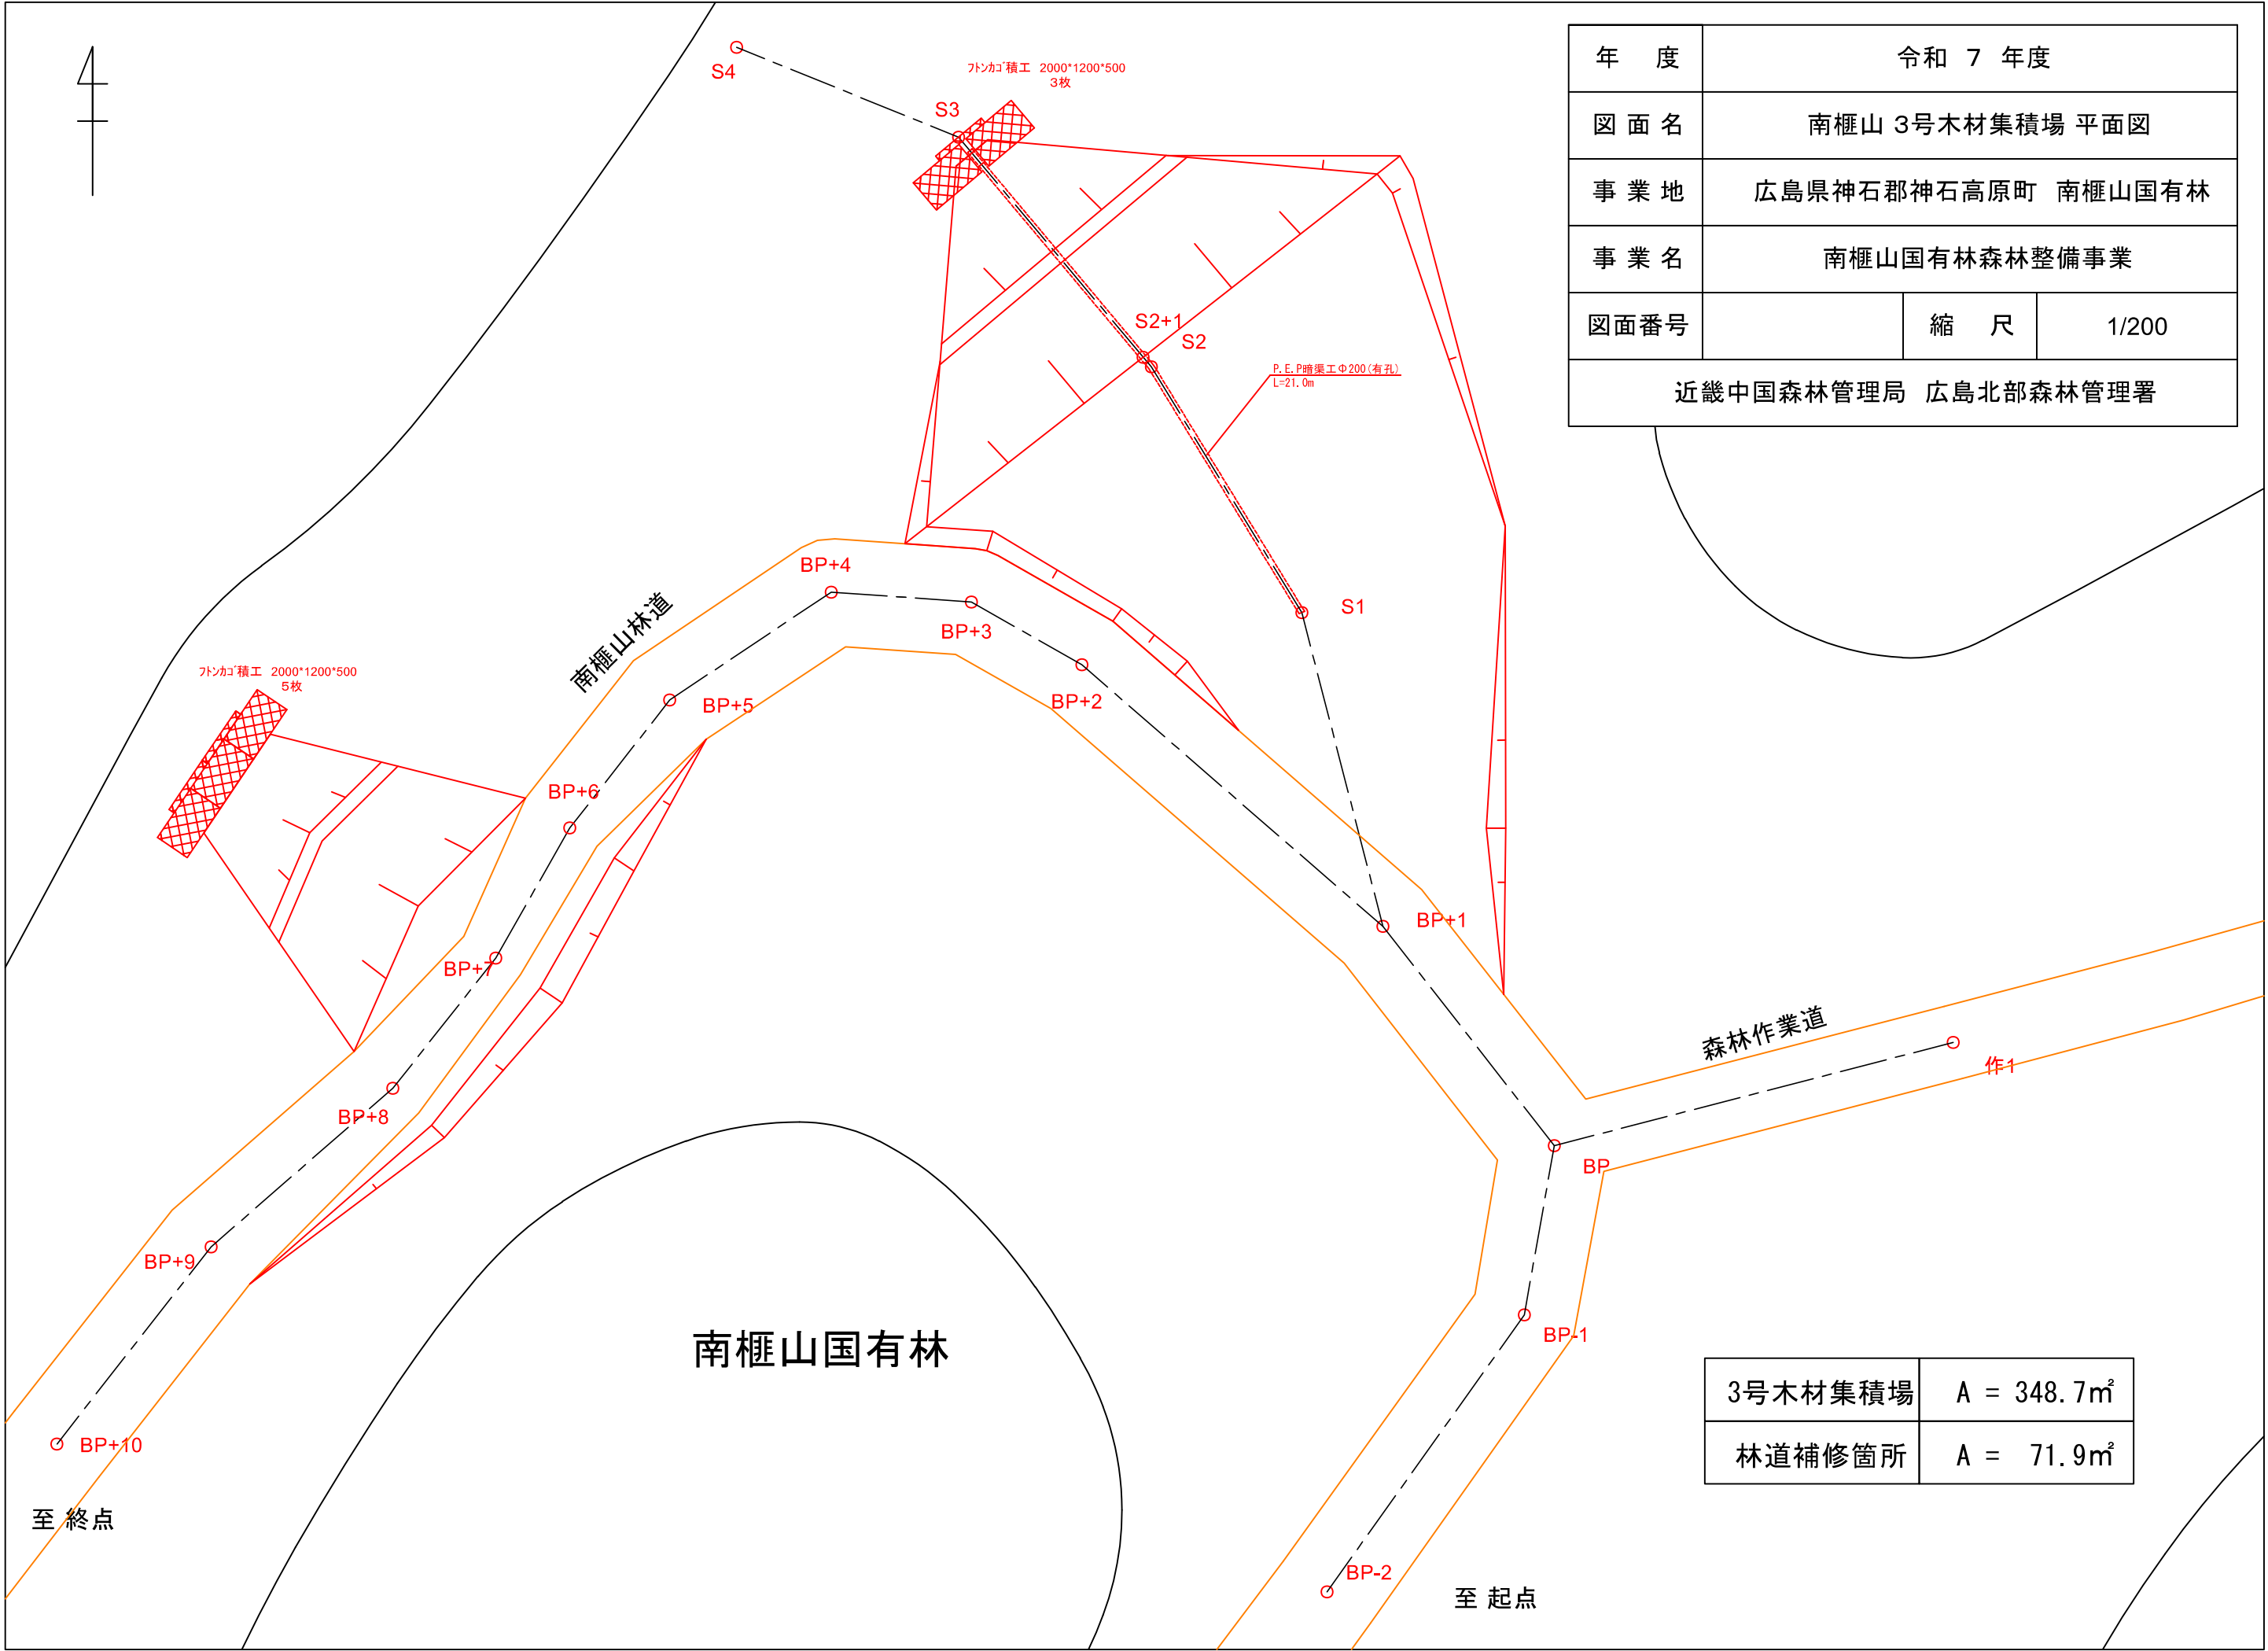

年 度	令和 7 年度		
図 面 名	南榎山 3号木材集積場 平面図		
事 業 地	広島県神石郡神石高原町 南榎山国有林		
事 業 名	南榎山国有林森林整備事業		
図面番号		縮 尺	1/200
近畿中国森林管理局 広島北部森林管理署			

3号木材集積場	A = 348.7㎡
林道補修箇所	A = 71.9㎡



年 度	令 和 7 年 度		
図 面 名	南樫山 3号木材集積場 縦断面図		
事 業 地	広島県神石郡神石高原町 南樫山国有林		
事 業 名	南樫山国有林森林整備事業		
図面番号		縮 尺	H=1/200、W=1/200
近畿中国森林管理局 広島北部森林管理署			

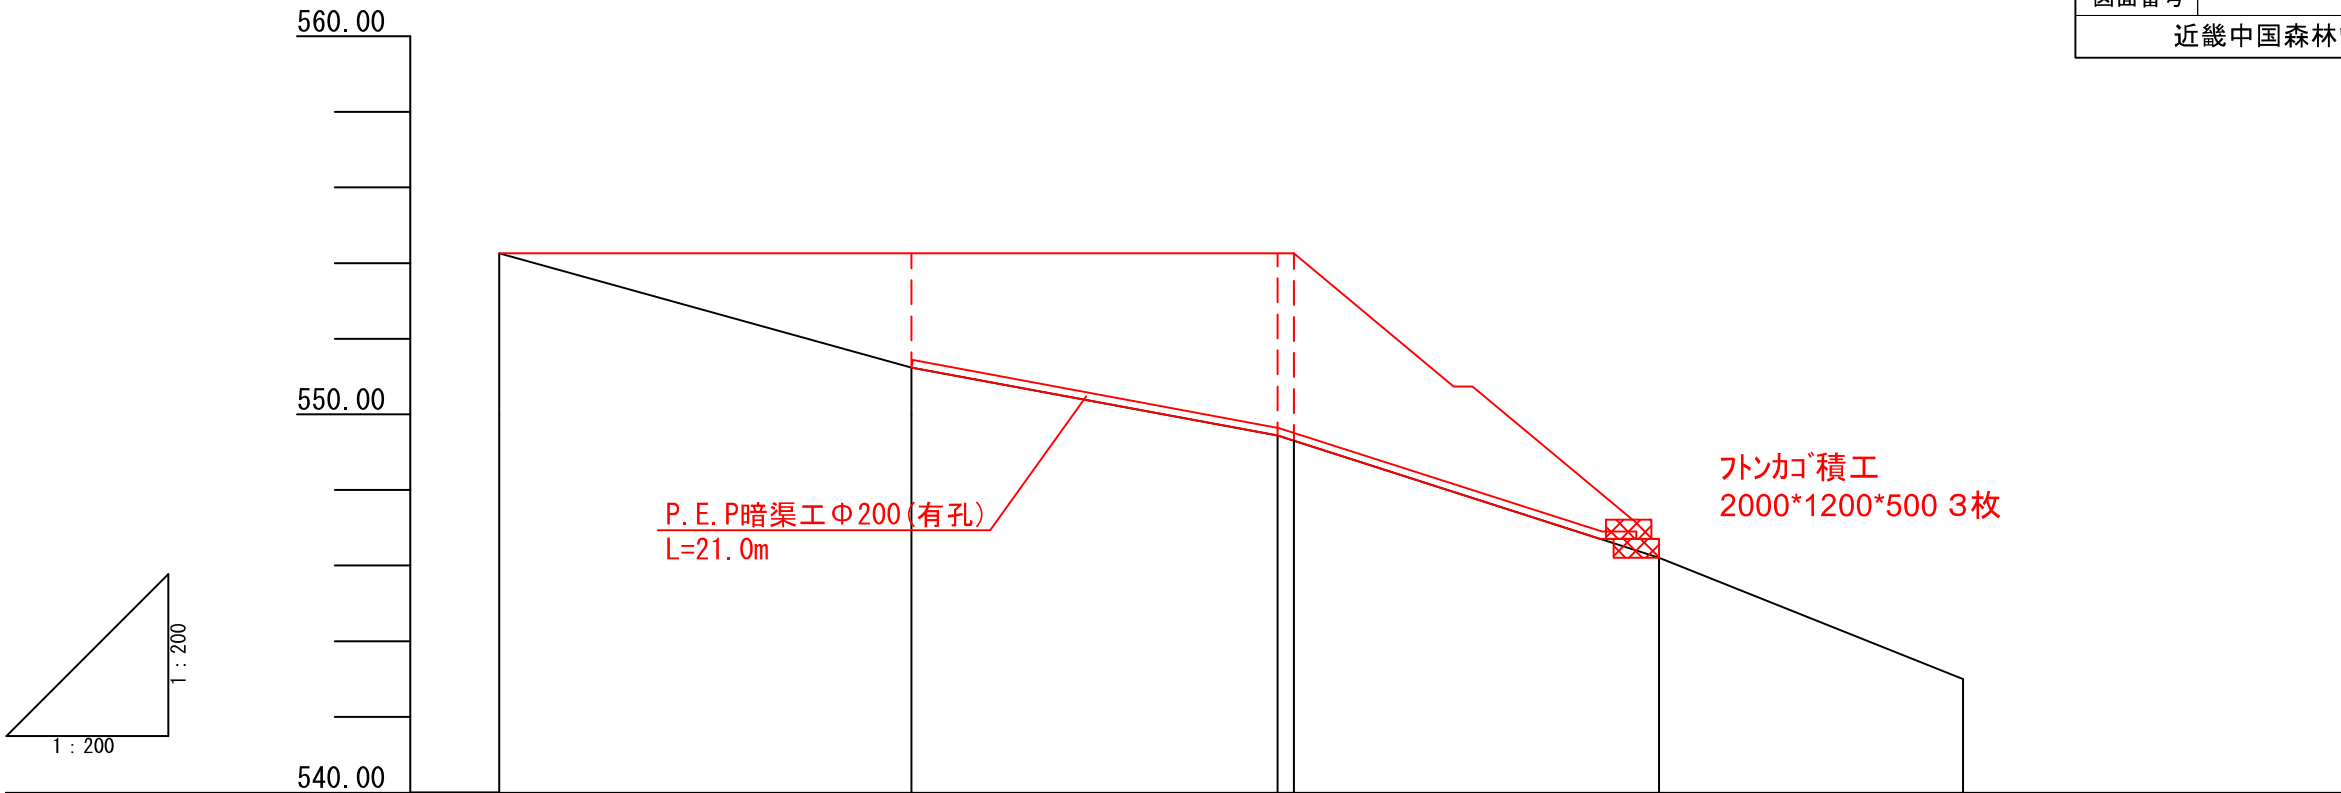

勾 配	554.26	L=21.02m i=0.00%		554.26	L=10.66m i=18.29%	546.21	
盛 土 高	0.00	3.02	4.82 4.96	0.00	0.00		
切 土 高	0.00	0.00	0.00 0.00	0.00	0.00		
計 画 高	554.26	554.26	554.26 554.26	546.21	543.00		
地 盤 高	554.26	551.24	549.44 549.30	546.21	543.00		
追加距離	0.00	10.90	20.59 21.02	30.68	38.73		
単 距 離	0.00	10.90	9.69 0.43	9.66	8.05		
測 点	BP+1	S1	S2 S2+1	S3	S4		

○ 3 号木材集積場

①

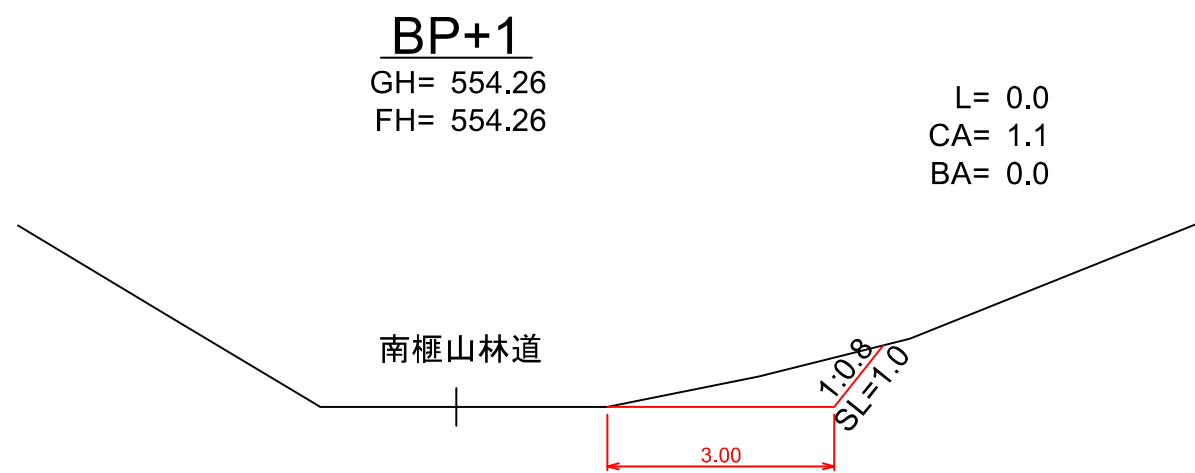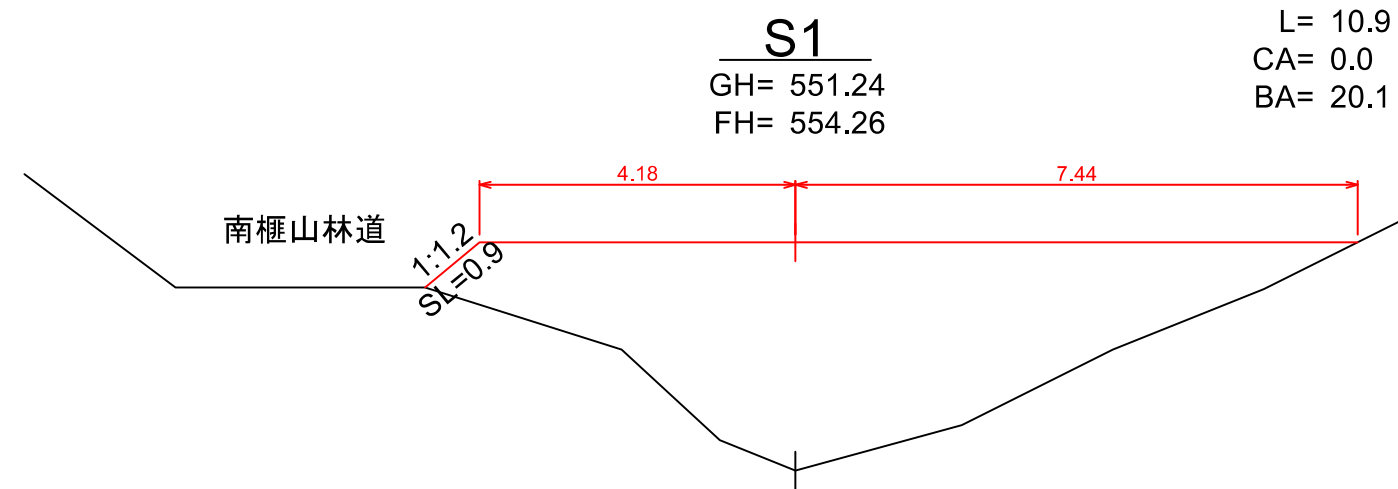

○ 3 号木材集積場

②

S2+1

GH= 549.30
FH= 554.26

L= 0.4
CA= 0.0
BA= 62.9

南榑山林道

1:1.2
SL=1.2

9.25

10.00

1:1.2
SL=1.3

S2

GH= 549.44
FH= 554.26

南榑山林道

1:1.2
SL=1.8

8.83

10.00

1:1.2
SL=1.7

L= 9.7
CA= 0.0
BA= 59.2

○ 3 号木材集積場

③

S3

GH= 546.21

FH= 546.21

L= 9.7

CA= 0.0


BA= 0.0

P.E.P暗渠工Φ200(有孔)
L=21.0m



トンコ積工 2000*1200*500
3枚

年 度	令 和 7 年 度		
図 面 名	南榎山 林道補修箇所 縦断面図		
事 業 地	広島県神石郡神石高原町 南榎山国有林		
事 業 名	南榎山国有林森林整備事業		
図面番号		縮 尺	H=1/200、W=1/400
近畿中国森林管理局 広島北部森林管理署			

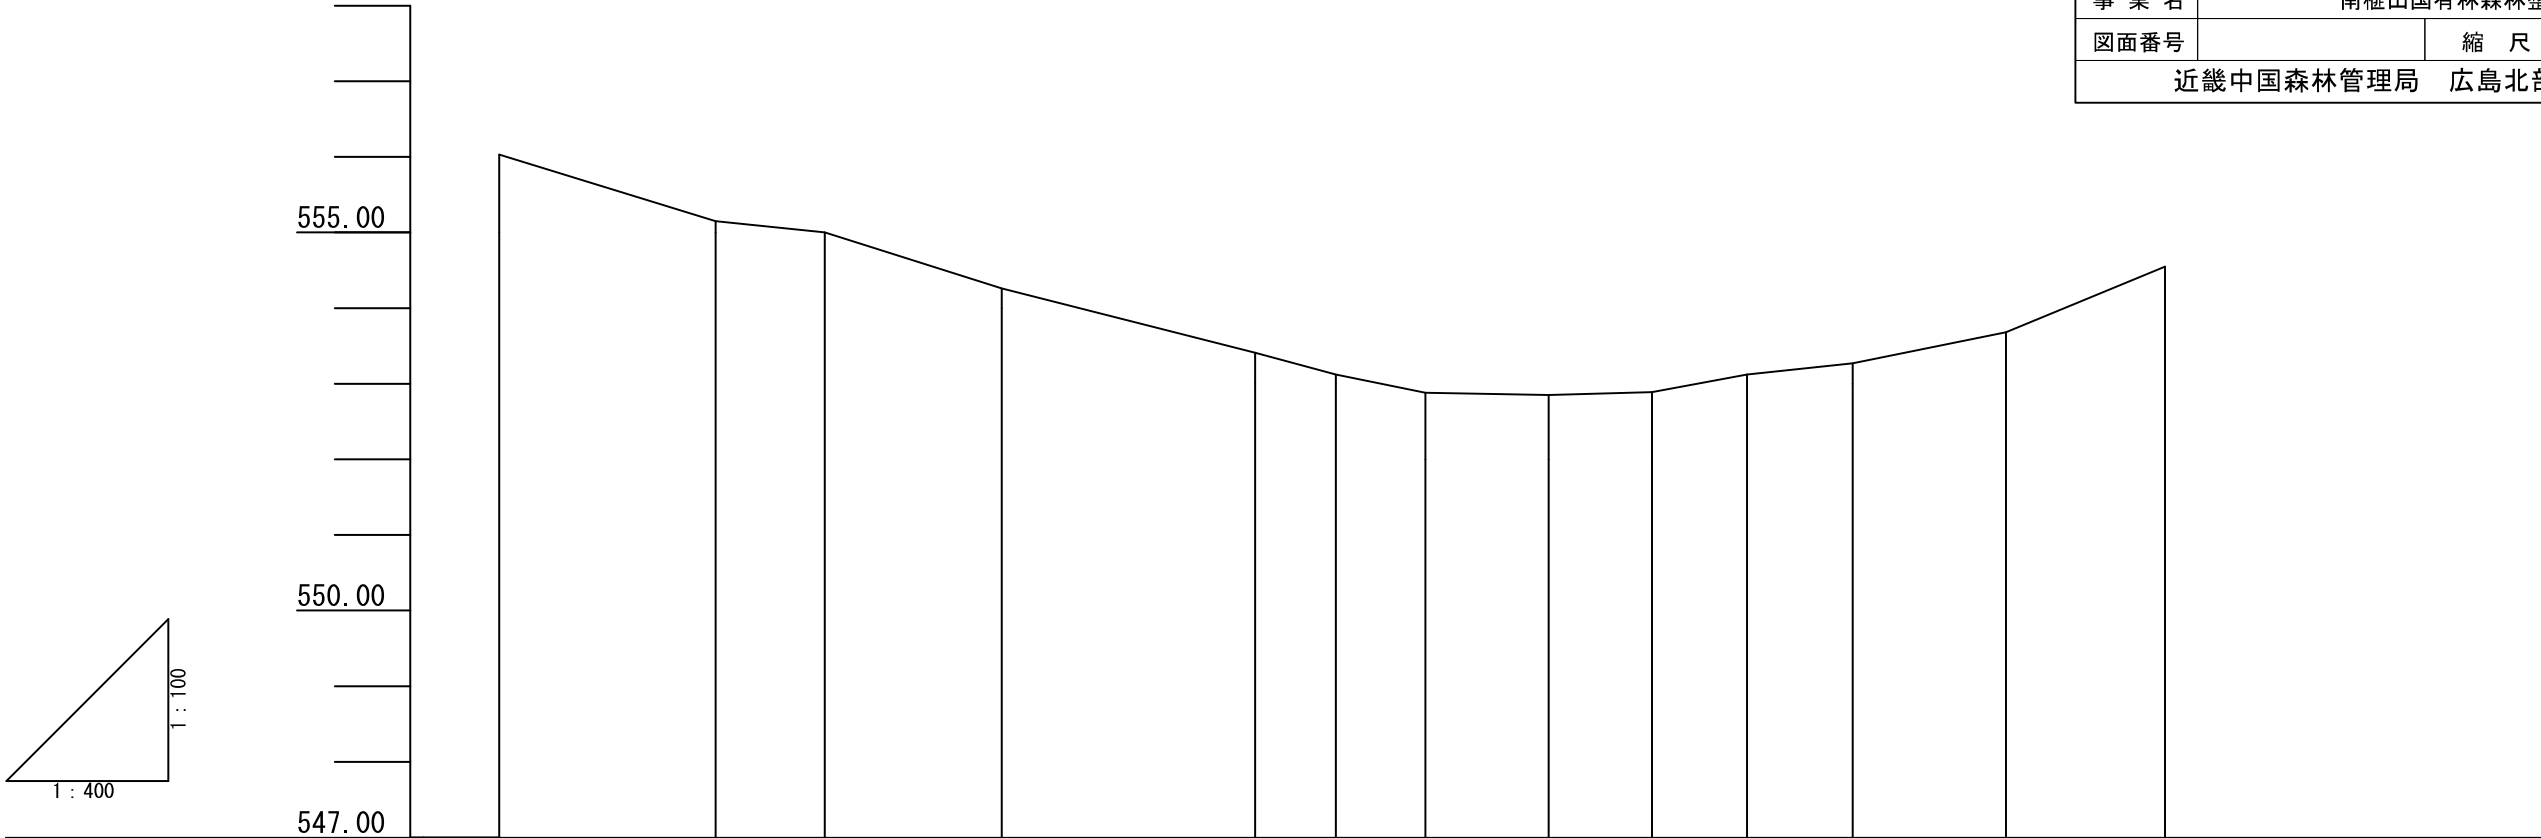

勾 配	556.03 L=17.22m i=5.98% 555.00 L=31.78m i=6.67% 552.88 i=0.08% L=11.99m 552.89 i=3.58% L=10.62m 553.27 i=1.74% L=16.53m 554.55													
盛 土 高	0.00	0.00	0.00	0.00	0.00	0.00	0.00	0.00	0.00	0.00	0.00	0.00	0.00	0.00
切 土 高	0.00	0.00	0.00	0.00	0.00	0.00	0.00	0.00	0.00	0.00	0.00	0.00	0.00	0.00
計 画 高	556.03	555.15	555.00	554.26	553.41	553.12	552.88	552.85	552.89	553.12	553.27	553.68	554.55	
地 盤 高	556.03	555.15	555.00	554.26	553.41	553.12	552.88	552.85	552.89	553.12	553.27	553.68	554.55	
追加距離	0.00	11.44	17.22	26.58	39.99	44.27	49.00	55.53	60.99	66.03	71.61	79.73	88.14	
単 距 離	0.00	11.44	5.78	9.36	13.41	4.28	4.73	6.53	5.46	5.04	5.58	8.12	8.41	
測 点	BP-2	BP-1	BP	BP+1	BP+2	BP+3	BP+4	BP+5	BP+6	BP+7	BP+8	BP+9	BP+10	

○林道補修

①

BP+7

GH= 551.24
FH= 553.66

L= 5.0
CA= 0.4
BA= 10.2


1:1.0
SL=1.3
0.80

1.84

1:1.2
SL=5.1

0.50

1:1.2
SL=4.3

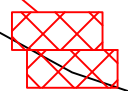

フソコ 5枚
2000*1200*500

BP+6

GH= 554.26
FH= 554.26

L=
CA= 0.4
BA= 0.0

1:0.8
SL=1.3
0.70

BP+8

GH= 554.26
FH= 554.26

L= 5.6
CA= 0.2
BA= 0.0

1:1.0
SL=0.8
0.60