


ボタラ沢林道ほか2災害復旧工事 位置図

工事箇所: 秋田県北秋田郡上小阿仁村小沢田外4字小沢田外7国有林110林班ほか

縮尺1:50,000

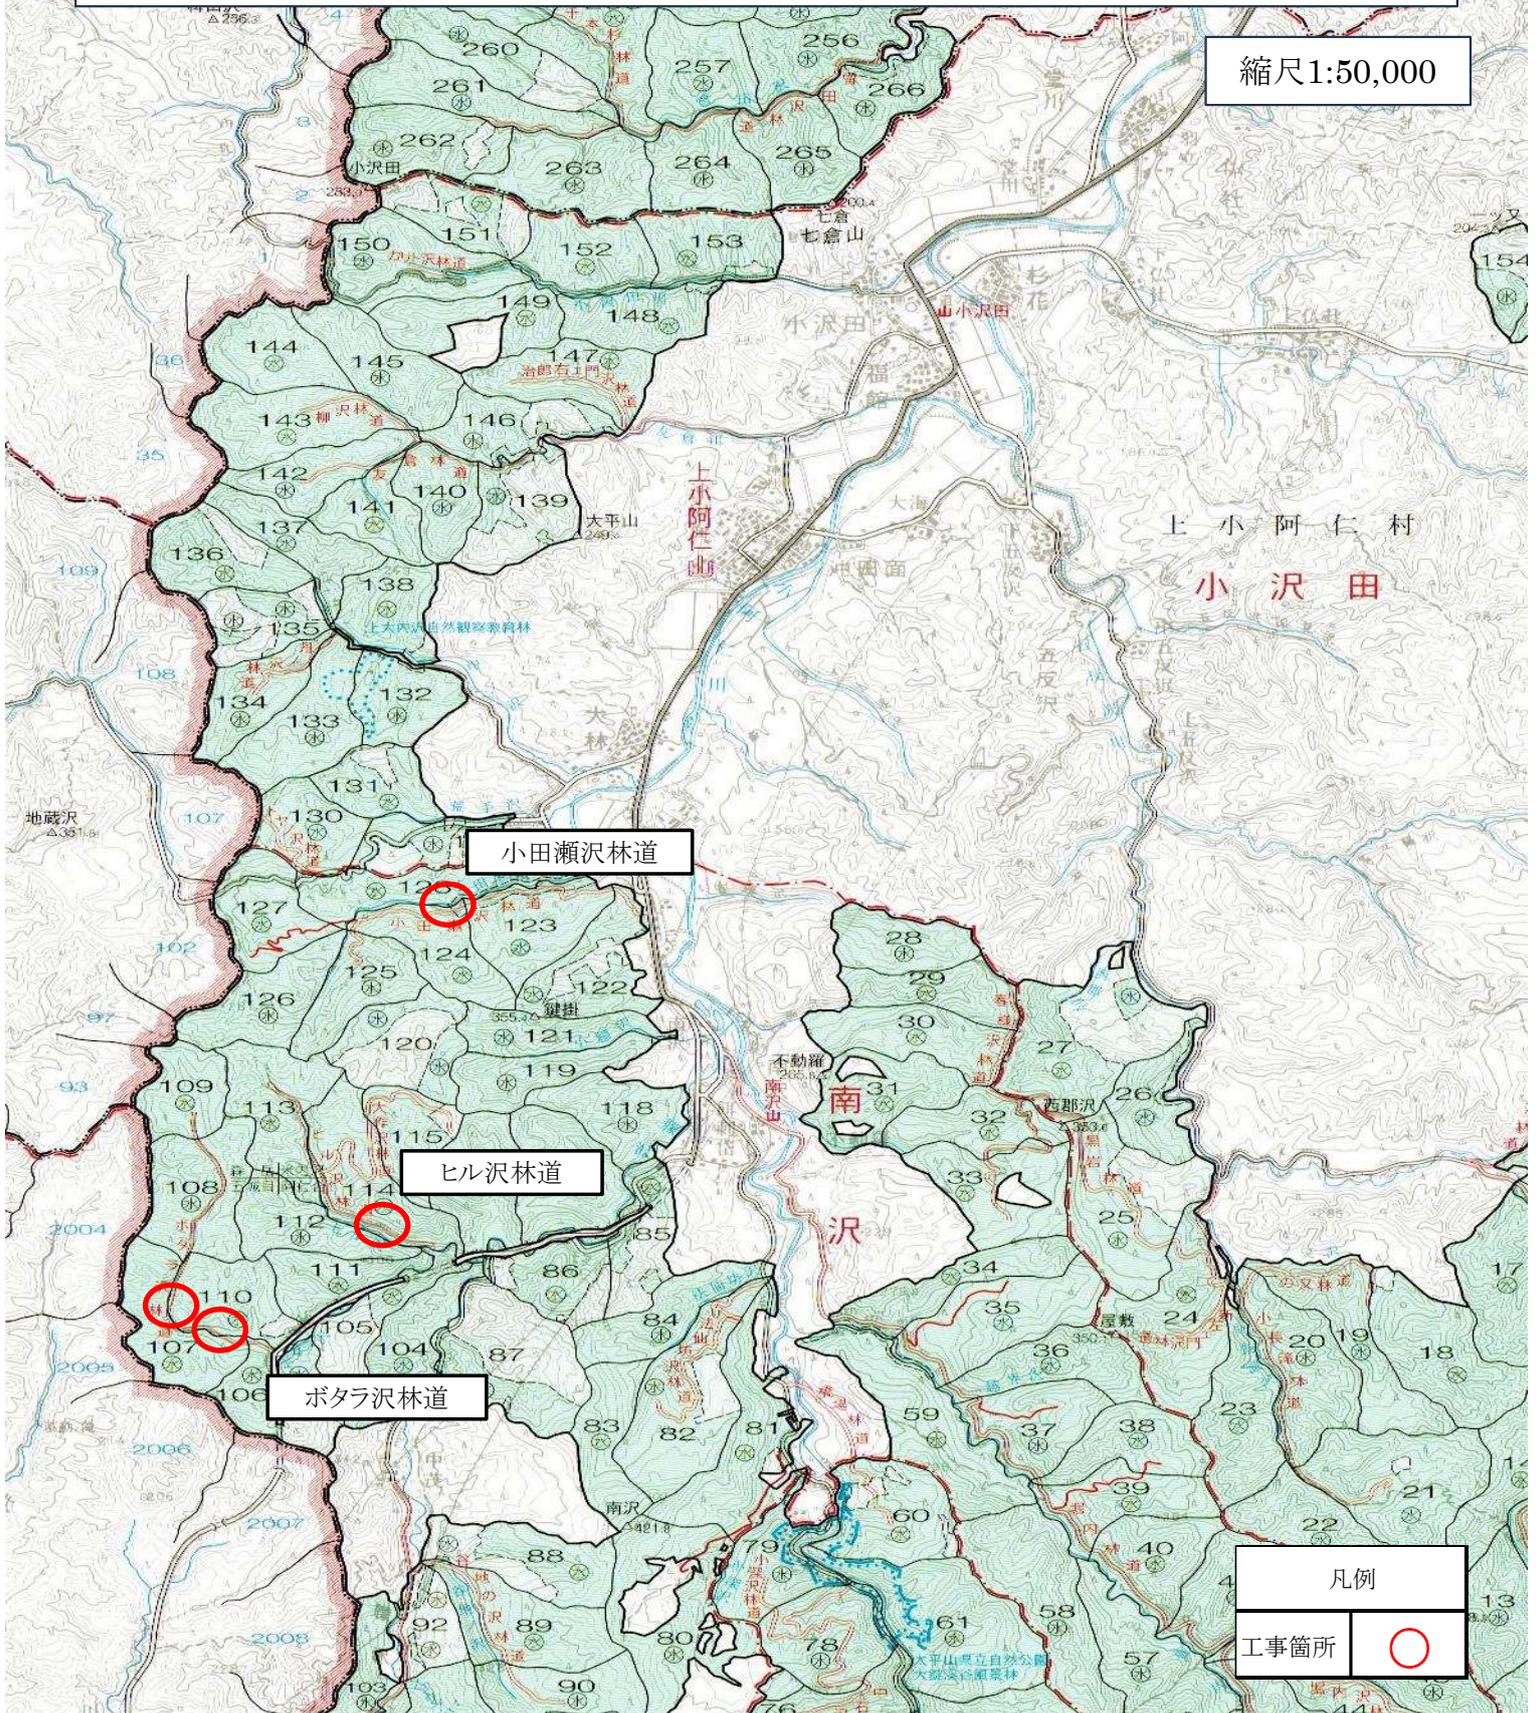

ボタラ沢林道ほか2災害復旧工事 位置図
(ボタラ沢、ヒル沢、小田瀬沢林道)

縮尺 1:20,000

工事箇所: 小田瀬沢林道(1号)
林道起点より1.4km


工事箇所: ヒル沢林道(1号)
林道起点より0.3km

工事箇所: ボタラ沢林道(2号)
林道起点より0.8km

工事箇所: ボタラ沢林道(1号)
林道起点より0.6km

凡例

工事箇所	
------	---

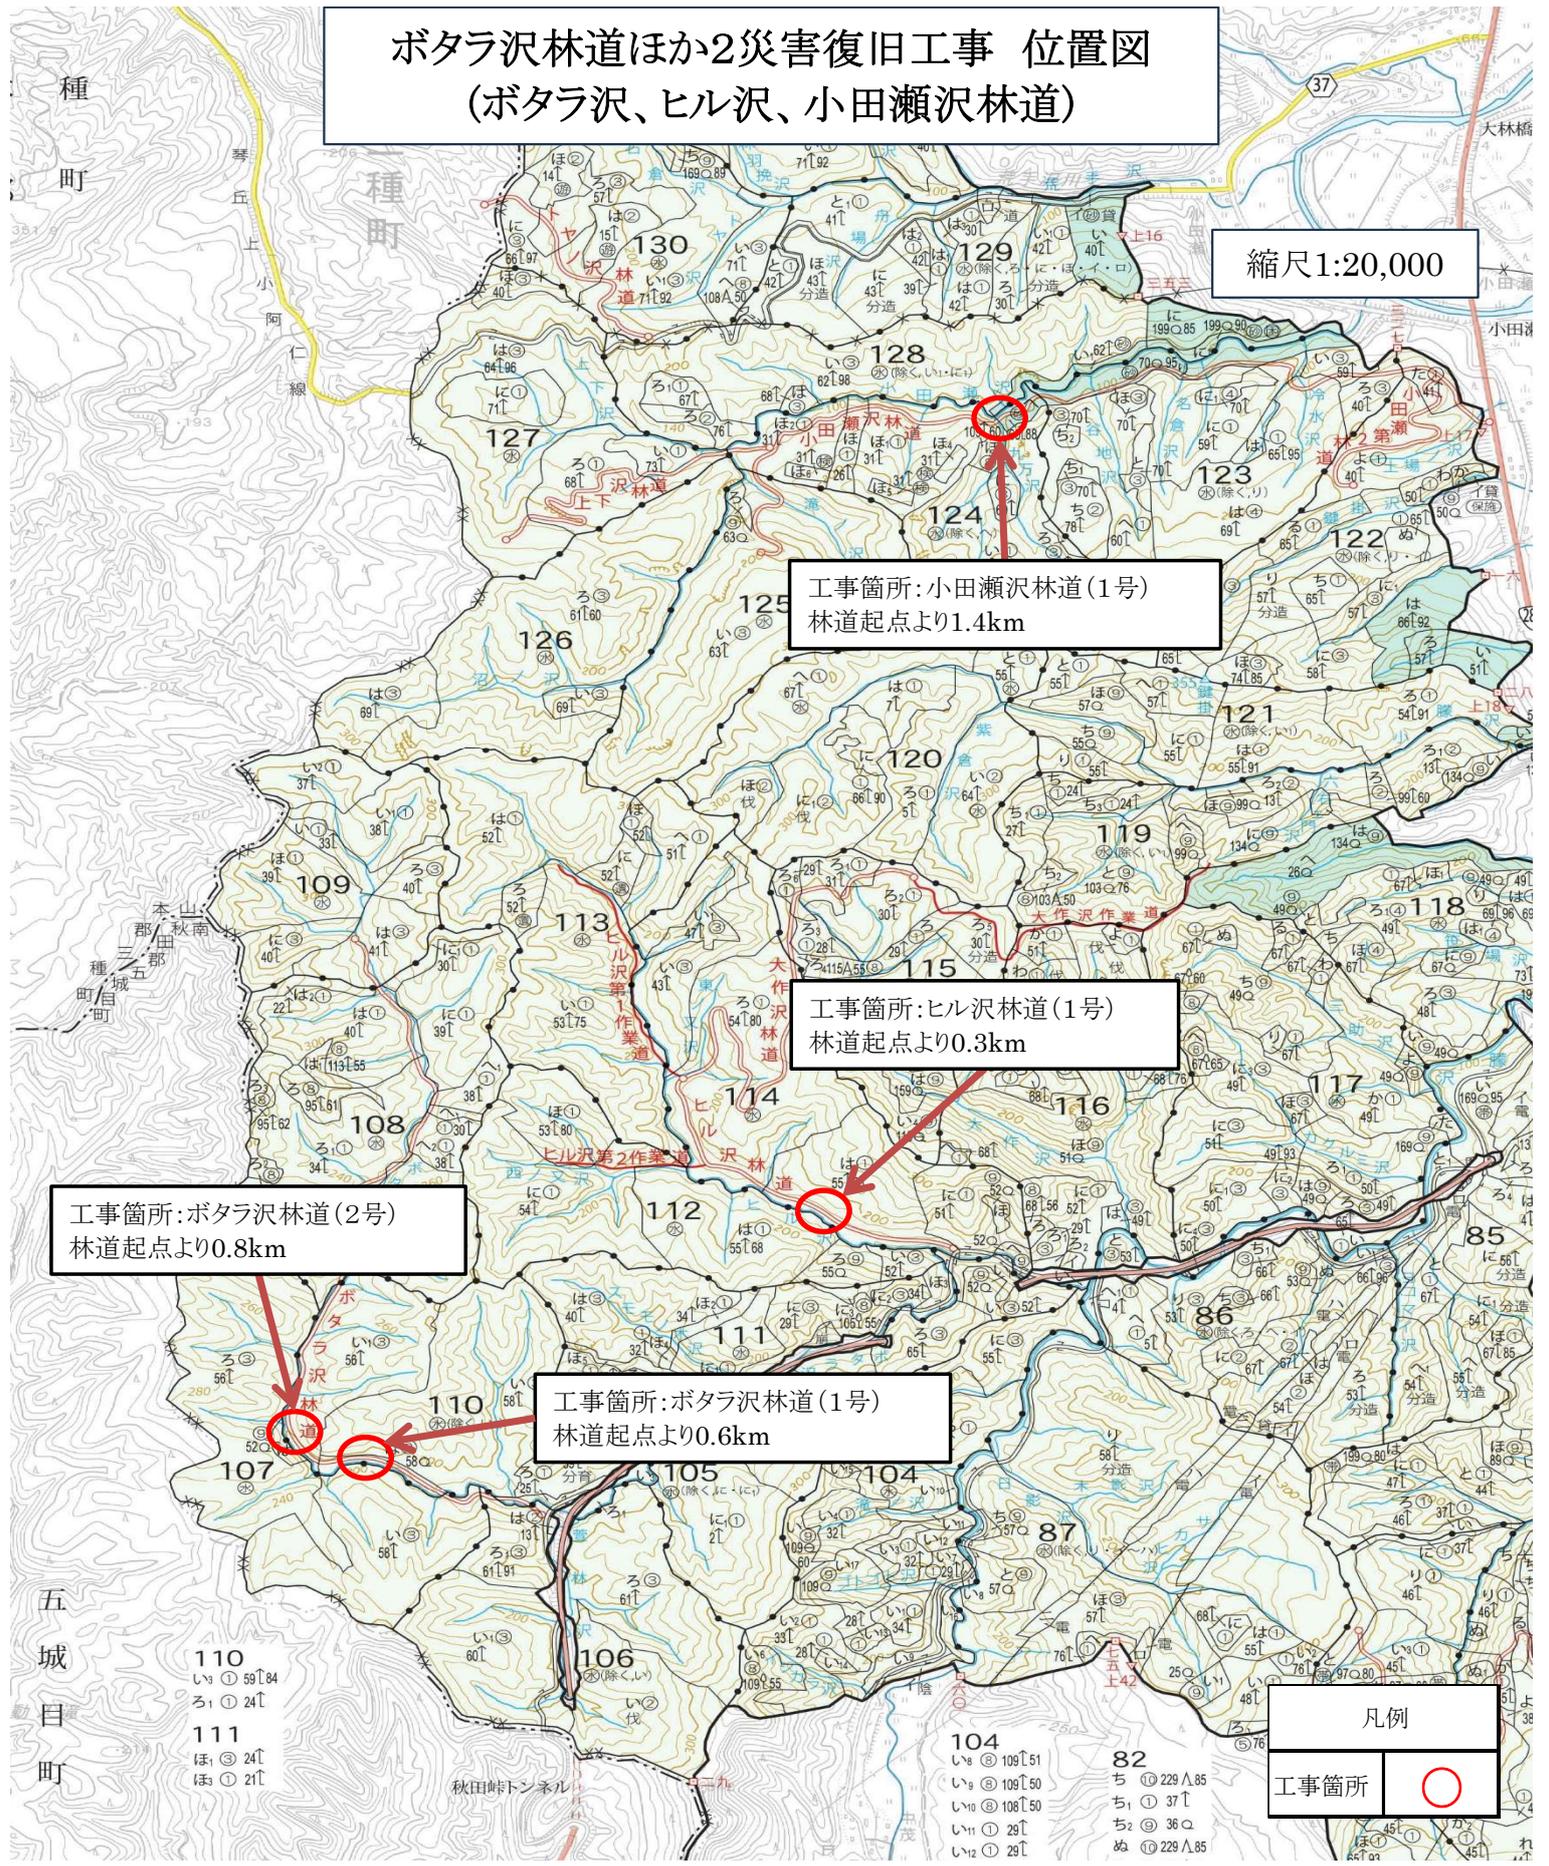

図名	ボタラ沢林道(1号)標準断面図
署名	東北森林管理局 米代東部森林管理署 上小阿仁支署
名称	ボタラ沢林道ほか2災害復旧工事
縮尺	1:100

林道起点より0.6 km地点

標準断面図

14.0

路盤工=28.00×3.00×0.2=16.8m³

箱堀土量=28.00×3.00×0.2=16.8m³

堆積土

1:0.25

GW-L-I (b-S)

H=4.50m L=28.00m V=128.5m³

床堀(S1)=14.6

埋戻(C)=10.0


床堀(S1)=14.6×28.00=408.8m³

埋戻(C)=10.0×28.00=280.0m³

残土=(箱堀土量+床堀)×0.9-埋戻=(16.8+408.8)×0.9-280.0=103.0m³

図名	ポタラ沢林道(2号)標準断面図
署名	東北森林管理局 米代東部森林管理署 上小阿仁支署
名称	ポタラ沢林道ほか2災害復旧工事
縮尺	1:100

林道起点より0.8 km地点

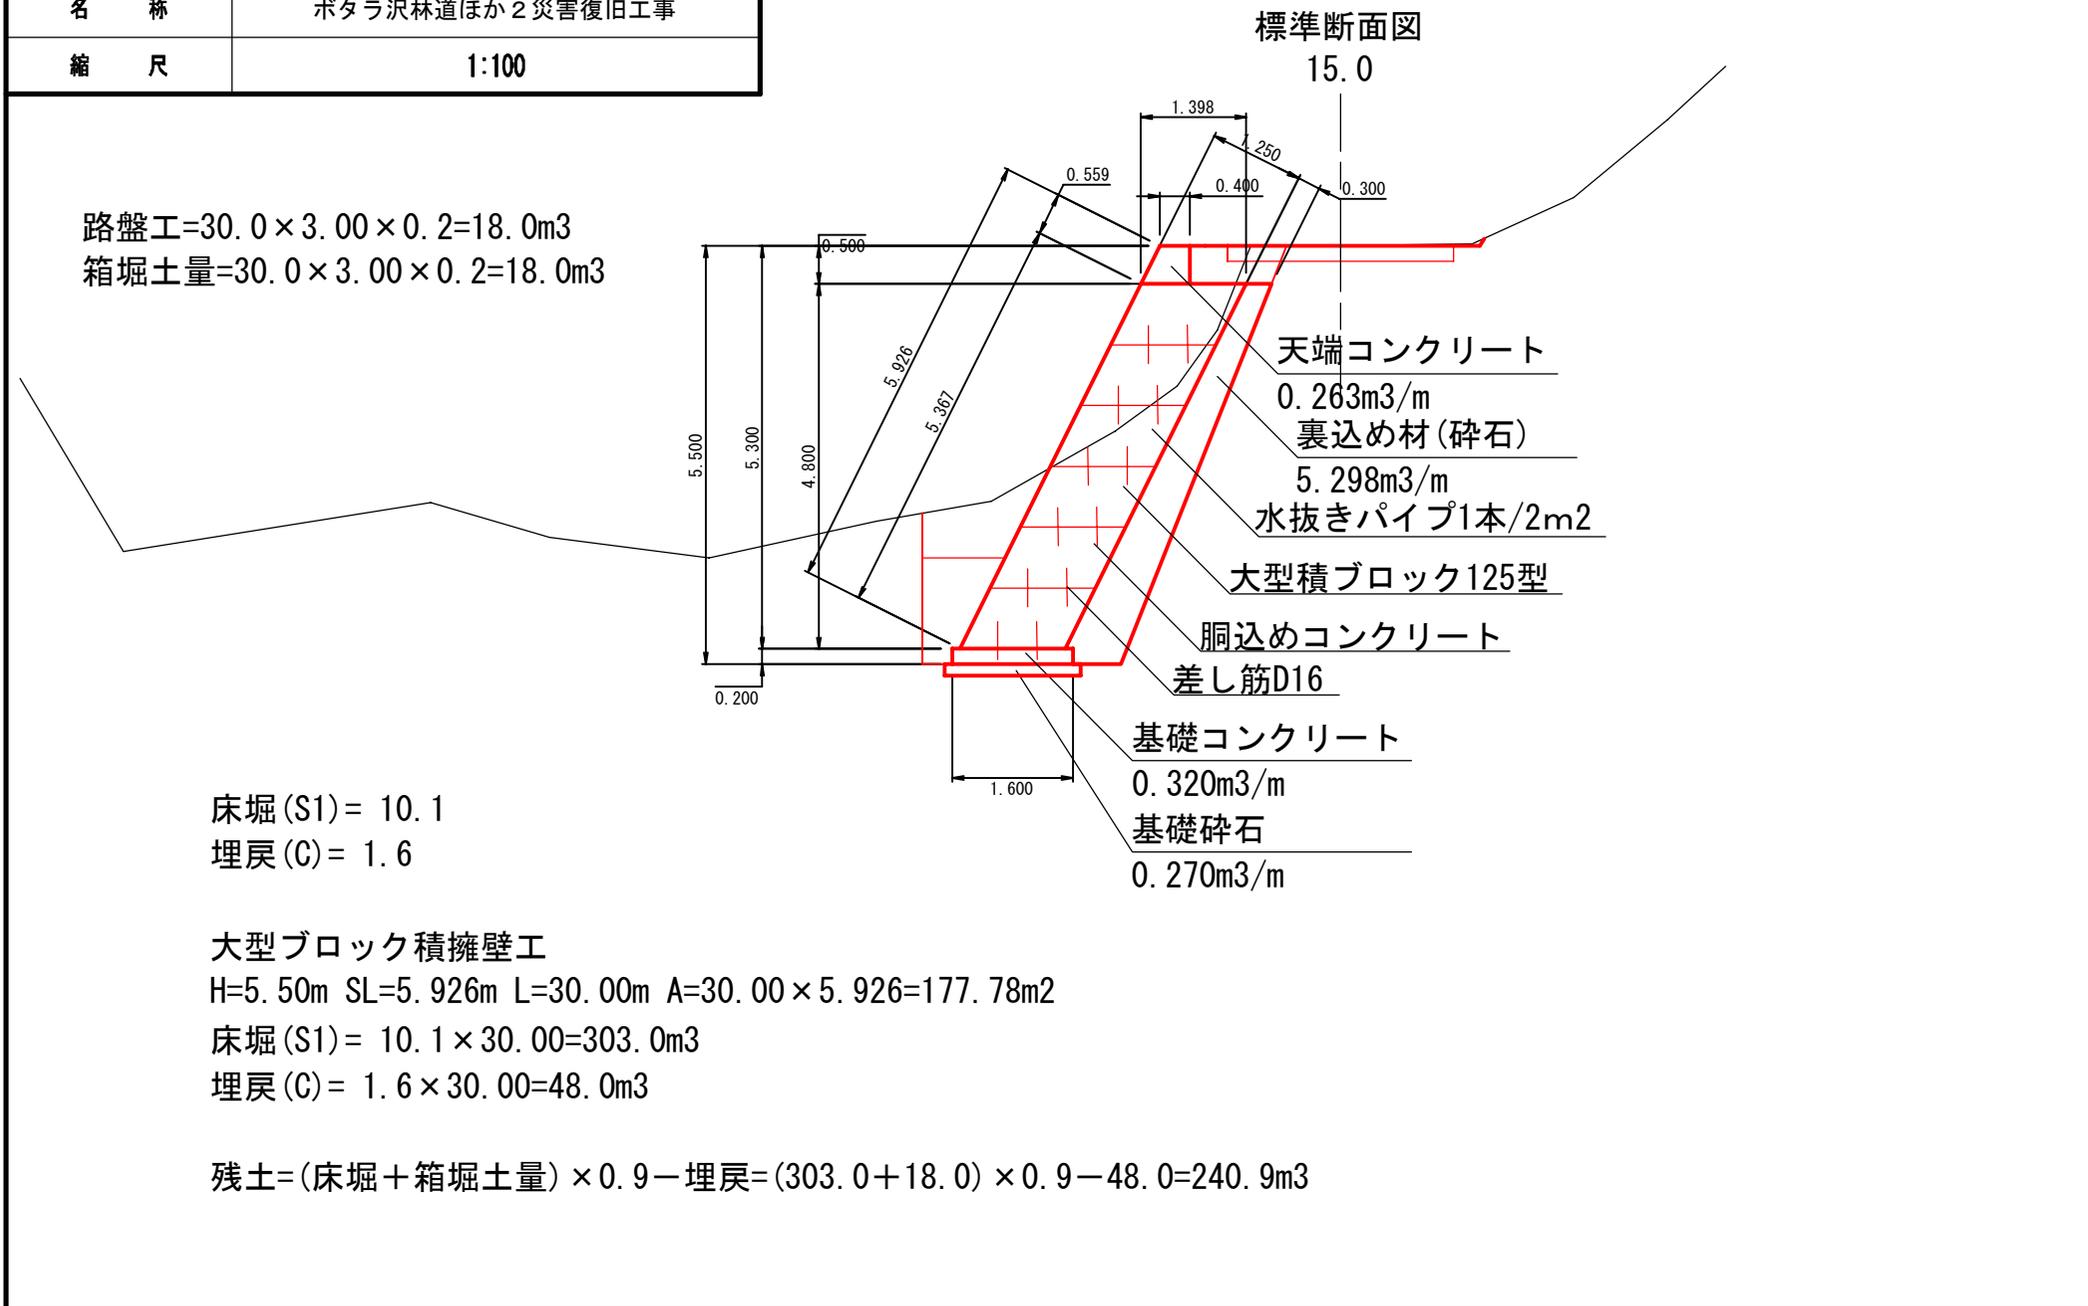

林道起点より0.3 km地点


図名	ヒル沢林道標準断面図
署名	東北森林管理局 米代東部森林管理署 上小阿仁支署
名称	ポタラ沢林道ほか2災害復旧工事
縮尺	1:100

標準断面図
15.0

路盤工=30.00×3.00×0.20=18.0m³
 =18.0-1.5(横断溝控除)=16.5m³
 箱掘土量=30.00×3.00×0.20=18.0m³

大型ブロック積擁壁工
 H=8.00m SL=8.721m L=30.00m A=30.00×8.721=261.63m²
 床掘(S1)=12.9m²
 埋戻(C)=2.4m²
 床掘(S1)=12.9×30.00=387.0m³
 埋戻(C)=2.4×30.00=72.0m³

残土=(箱掘土量+床掘)×0.9-埋戻=(18.0+387.0)×0.9-72.0=292.5m³

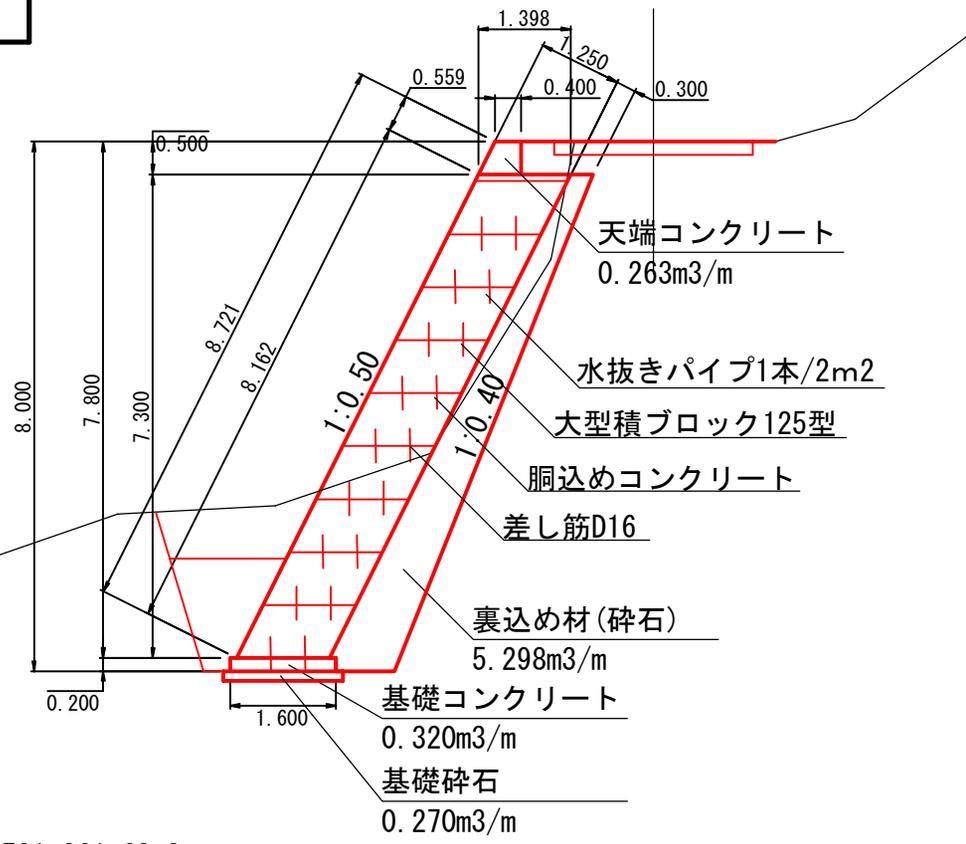

28.0付近
 鉄筋コンクリート側溝300A L=4.00m 撤去再設置
 保護コンクリート取壊 2.0×3.0×0.15=0.90m³
 保護コンクリート設置 2.0×3.0×0.15=0.90m³

