


孫沢林道災害復旧工事 位置図

工事箇所:秋田県北秋田市阿仁水無外3字露熊沢外4国有林2090林班

縮尺1:50,000

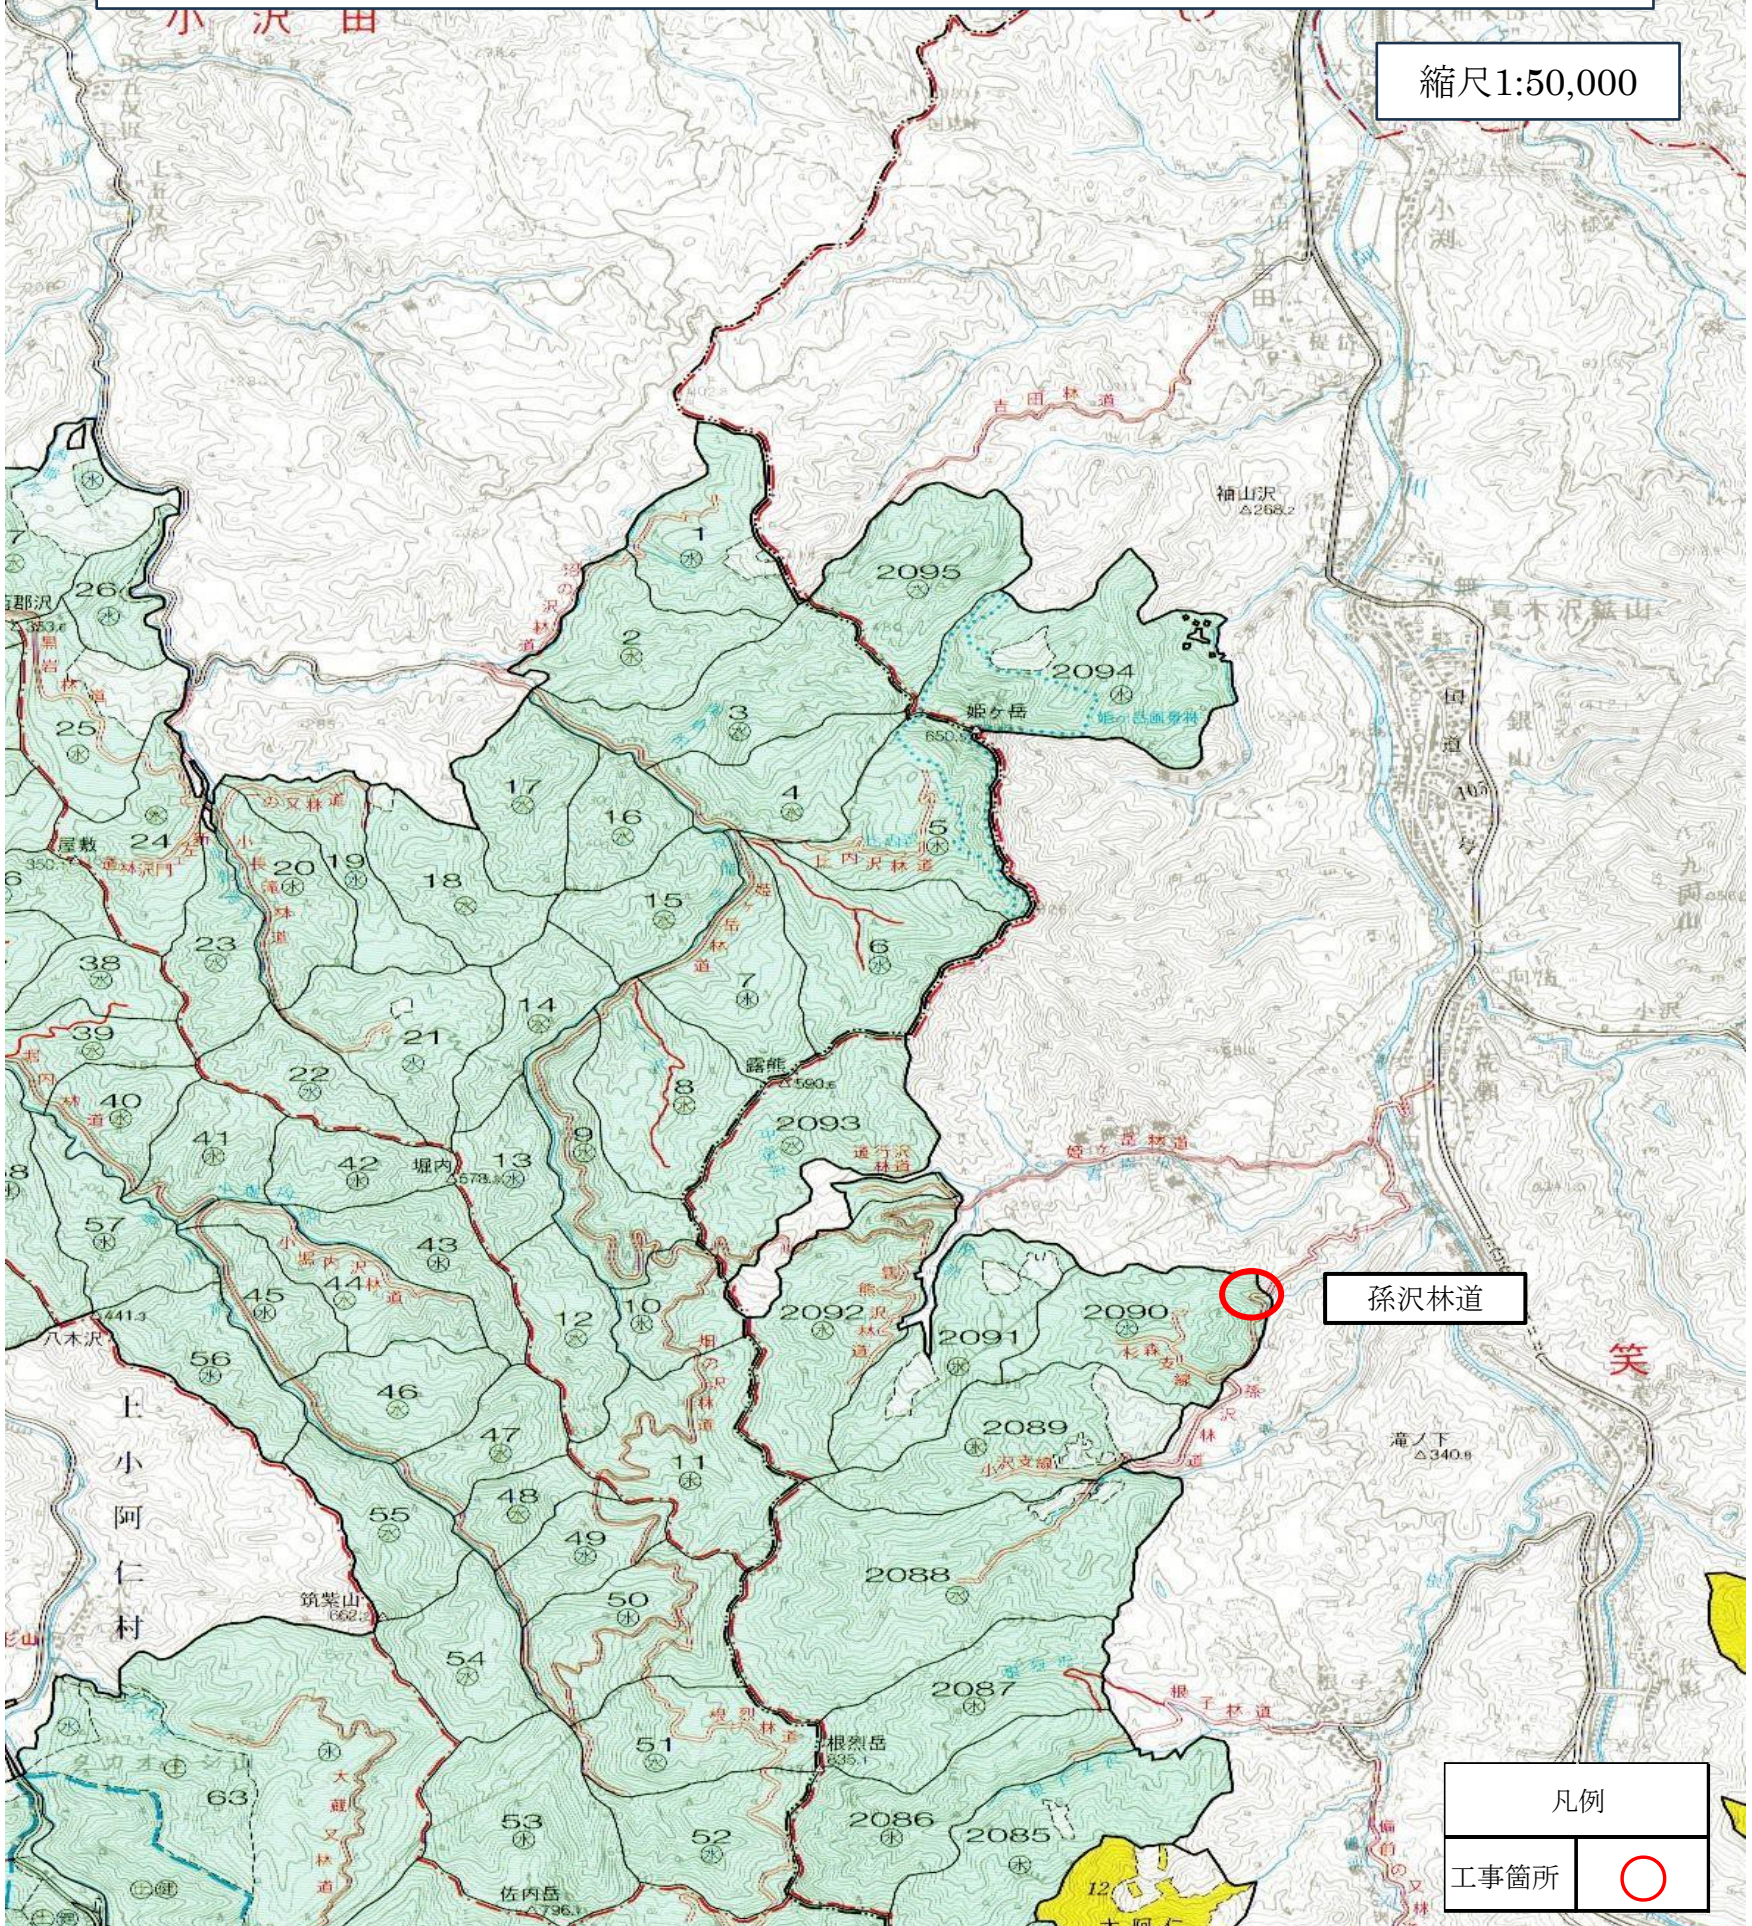

孫沢林道災害復旧工事 位置図

縮尺1:20,000

2092

へ₂ ① 39↑ と ⑨ 180○
へ₃ ① 39↑ め₁ ⑨ 91○90
へ₄ ① 39↑ る₃ ⑨ 98↑55
へ₈ ① 89↑92 る₅ ⑨ 98○90
へ₁₀ ① 27↑ る₈ ① 19↑
へ₁₁ ① 27↑ る₇ ① 20↑
へ₁₂ ① 27↑ る₈ ① 20↑
へ₁₃ ① 27↑ る₉ ① 19↑
へ₁₇ ⑨ 89○ る₁₀ ① 19↑
へ₁₈ ① 伐

工事箇所:孫沢林道(1号)
林道起点より1.7km

凡例

工事箇所




図 名	標準断面図
署 名	東北森林管理局 米代東部森林管理署上小阿仁支署
名 称	孫沢林道災害復旧工事
縮 尺	1 : 100

林道起点より 1.7Km

No.1-1

10.0

既設コンクリート擁壁取壊し

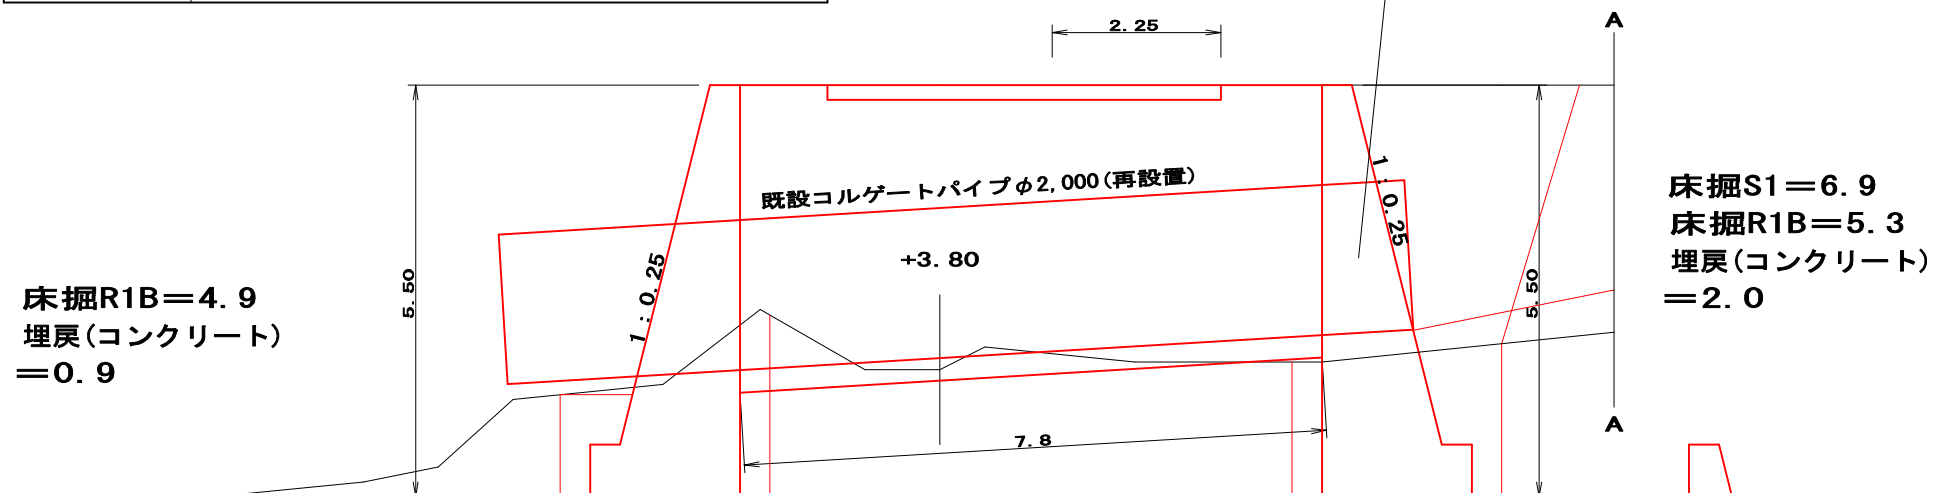

床掘R1B=4.9
埋戻(コンクリート)
=0.9

床掘S1=6.9
床掘R1B=5.3
埋戻(コンクリート)
=2.0

埋戻(B) = 29.7

コンクリート擁壁
GW-L-I (b. R)
H=5.50m L=20.00m

コンクリート擁壁
GW-L-I (b. R)
H=5.50m L=12.00m

既設コンクリート擁壁
GW-L-I (b. R)
H=5.50m L=12.00m

流路掘S1=27.1

流路掘S1=27.1 × 7.0=189.7m³
 床掘S1=6.9 × 12.0=82.8m³
 床掘R1B=4.9 × 20.0+5.3 × 12.0=161.6m³
 埋戻(コンクリート)=0.9 × 20.0+2.0 × 12.0=42.0m³
 埋戻(B)=29.7 × 20.0-(1.0 × 1.0 × 3.14) × 7.8=569.5m³
 箱堀工S1=1.1 × 20.0=22.0m³
 砂利路盤工=5.25 × 0.2 × 20.0=21.00m³
 既設コンクリート擁壁取壊し=6.20 × 12.0=74.40m³