



# 金木支署庁舎 (平面図)

1階

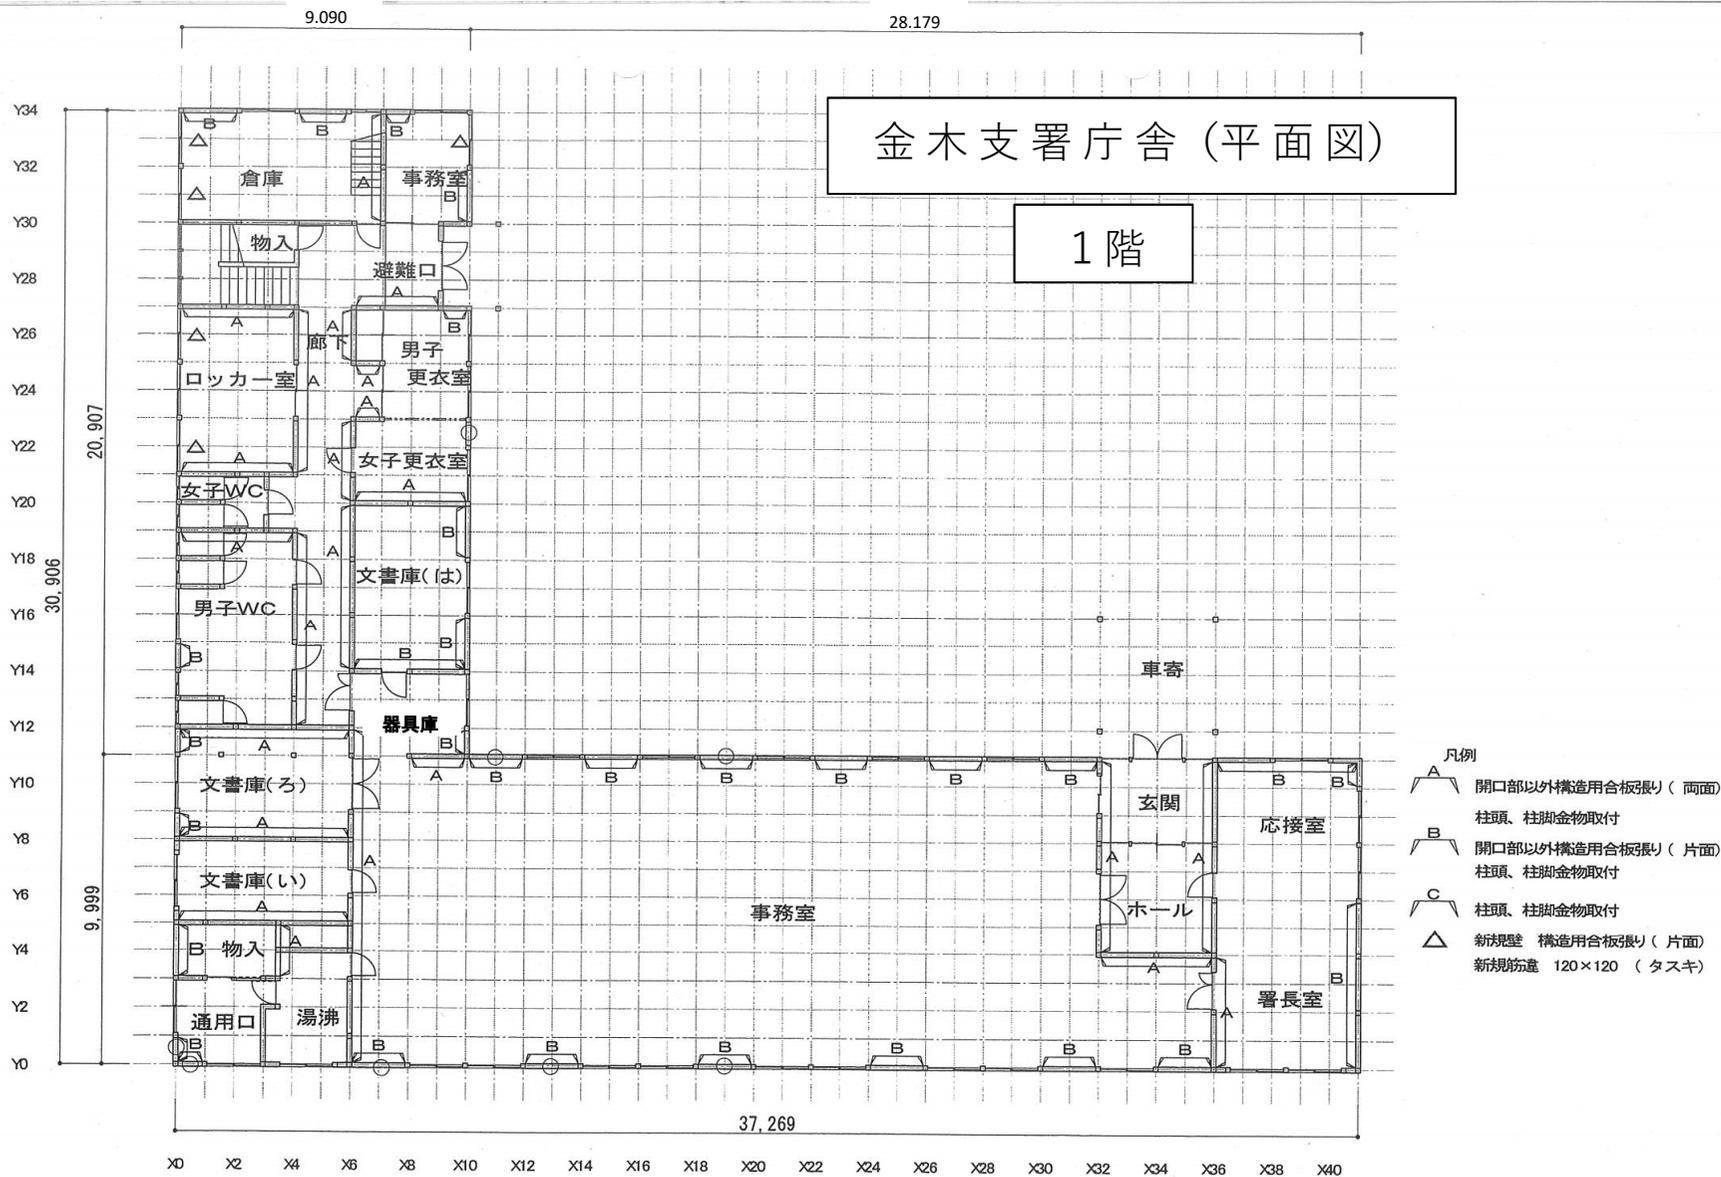

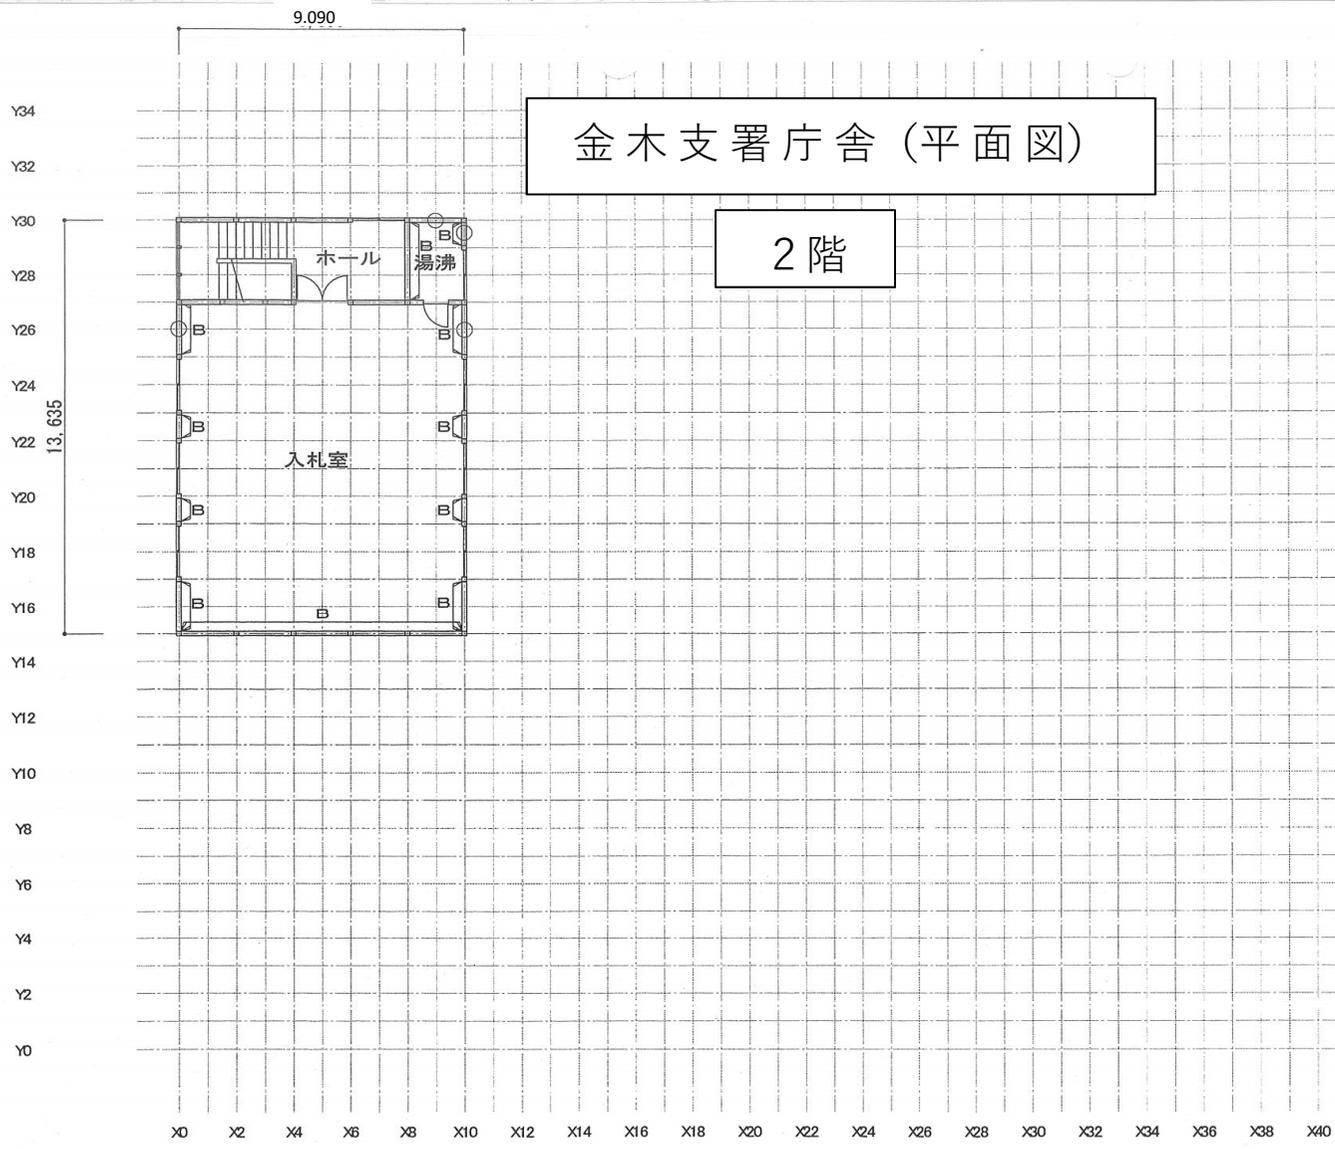

金木支署庁舎 (平面図)

2階

- 凡例
- 開口部以外構造用合板張り (両面)  
柱頭、柱脚金物取付
  - 開口部以外構造用合板張り (片面)  
柱頭、柱脚金物取付
  - 柱頭、柱脚金物取付
  - 新規壁 構造用合板張り (片面)  
新規筋交 120×120 (タスキ)