


西遠鈴林道ほか災害復旧工事

西遠鈴林道 位置図

S=1:20000

1号
起点より 2.7km
延長 9m

2号
起点より 3.5km
延長 20m

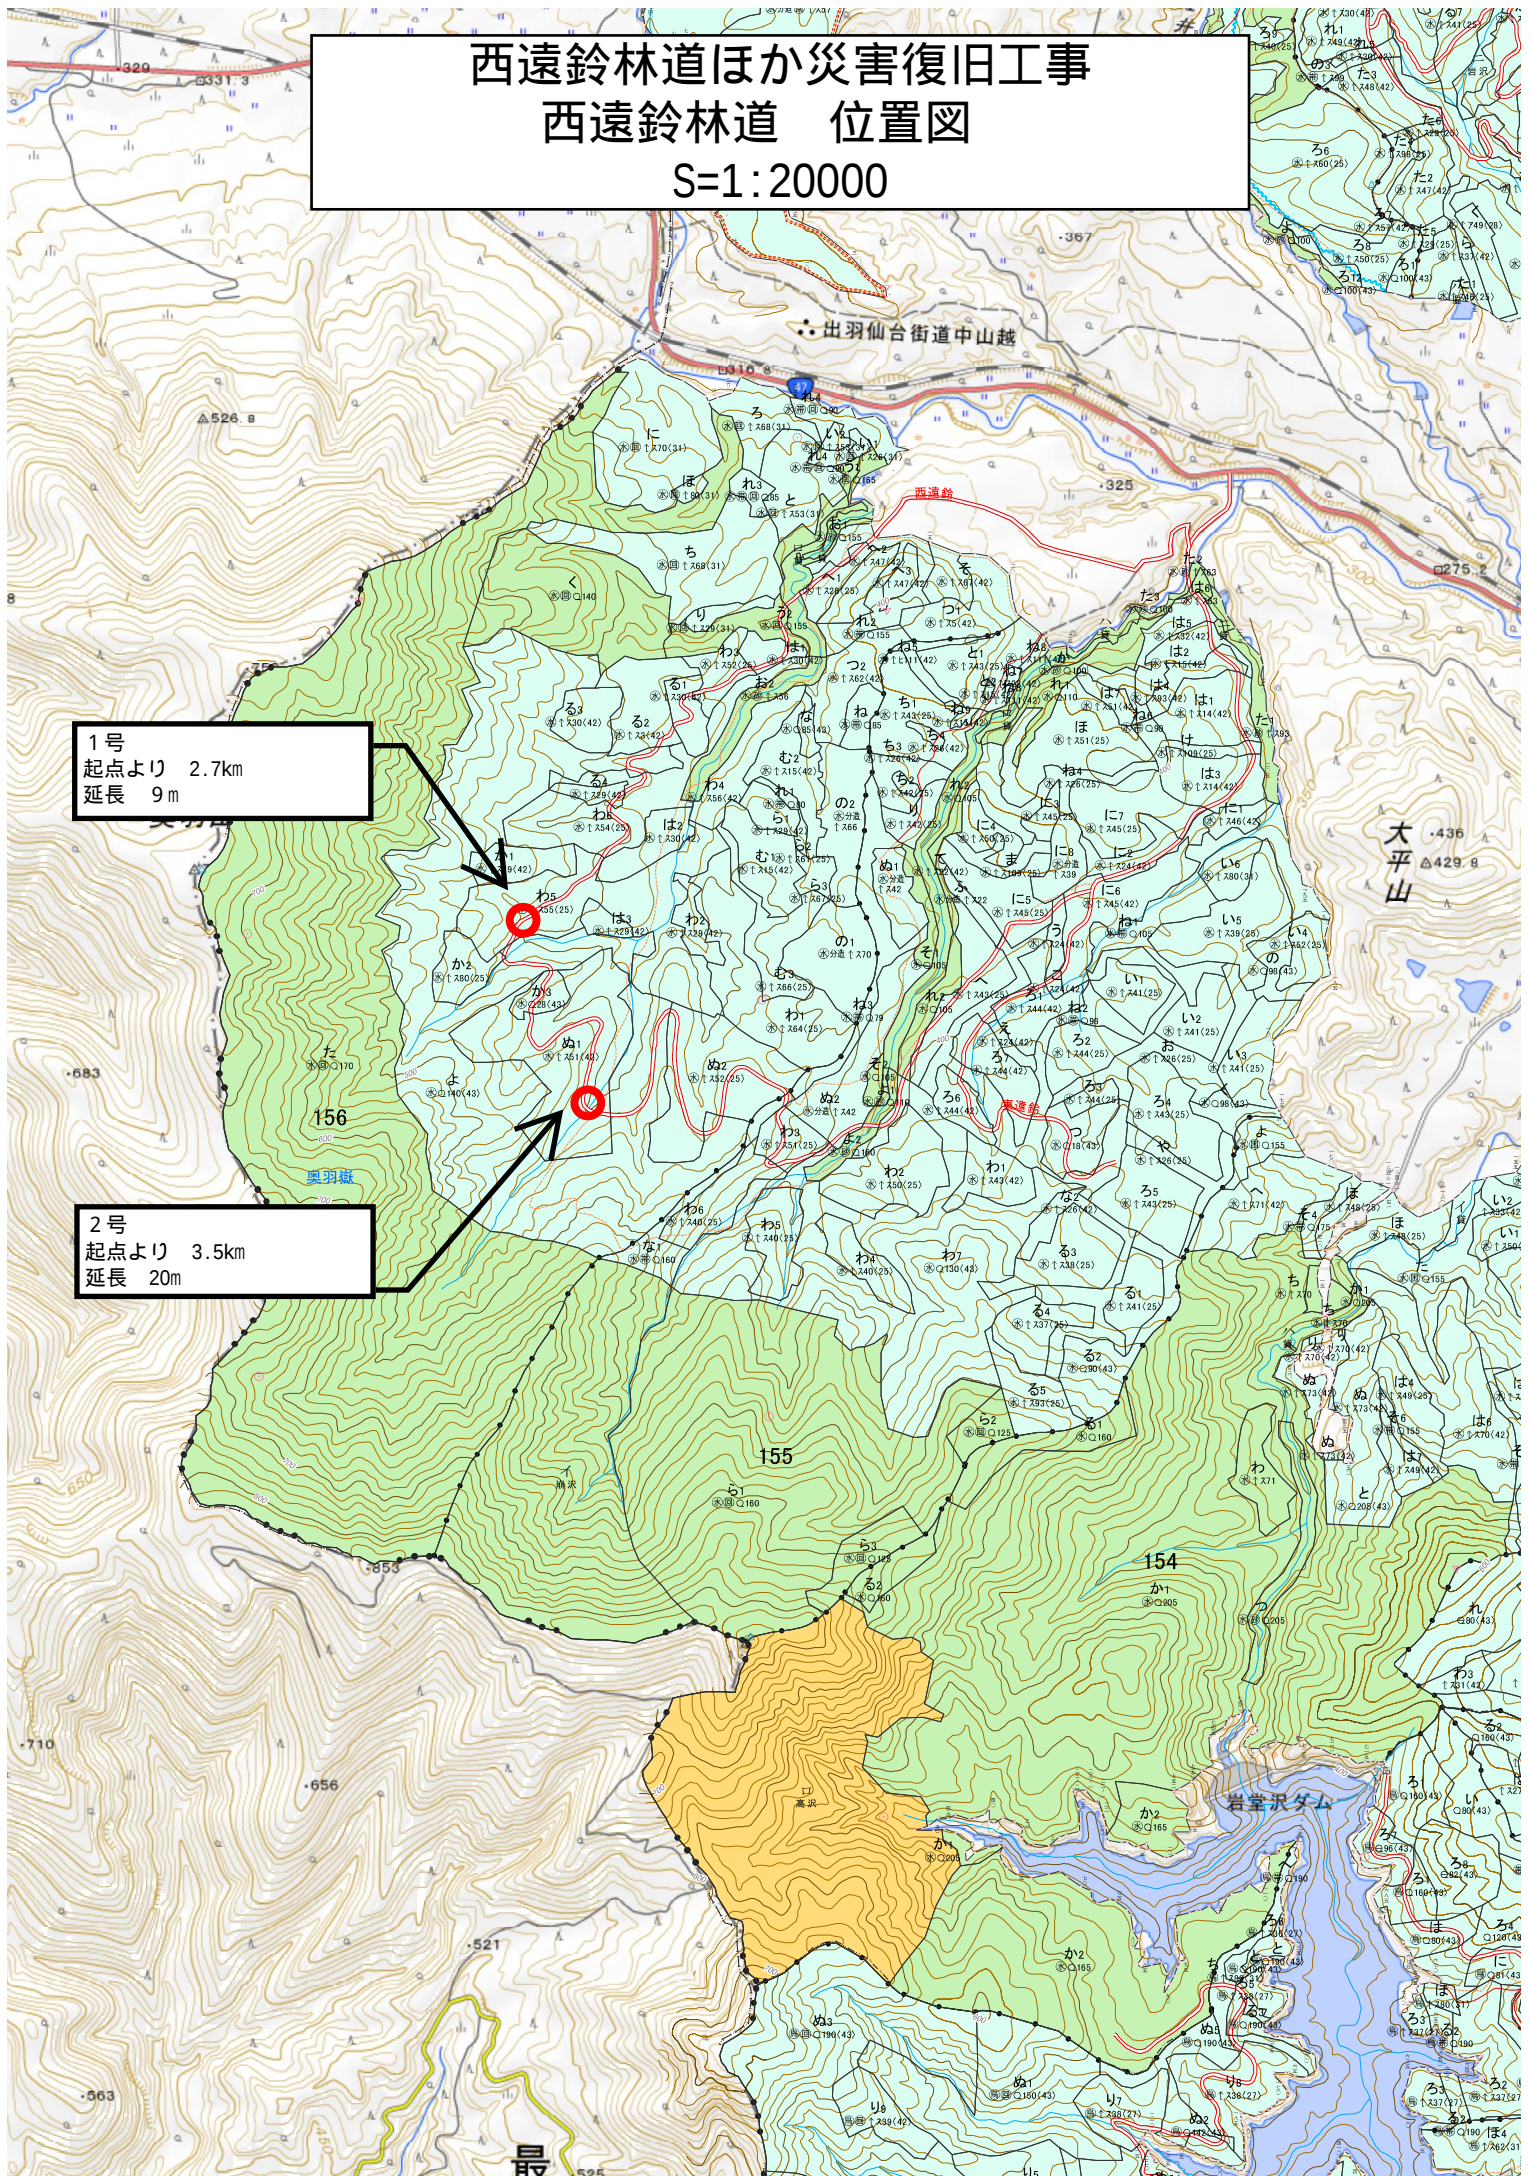

西遠鈴林道ほか災害復旧工事

小深沢林道 位置図

S=1:20000

