




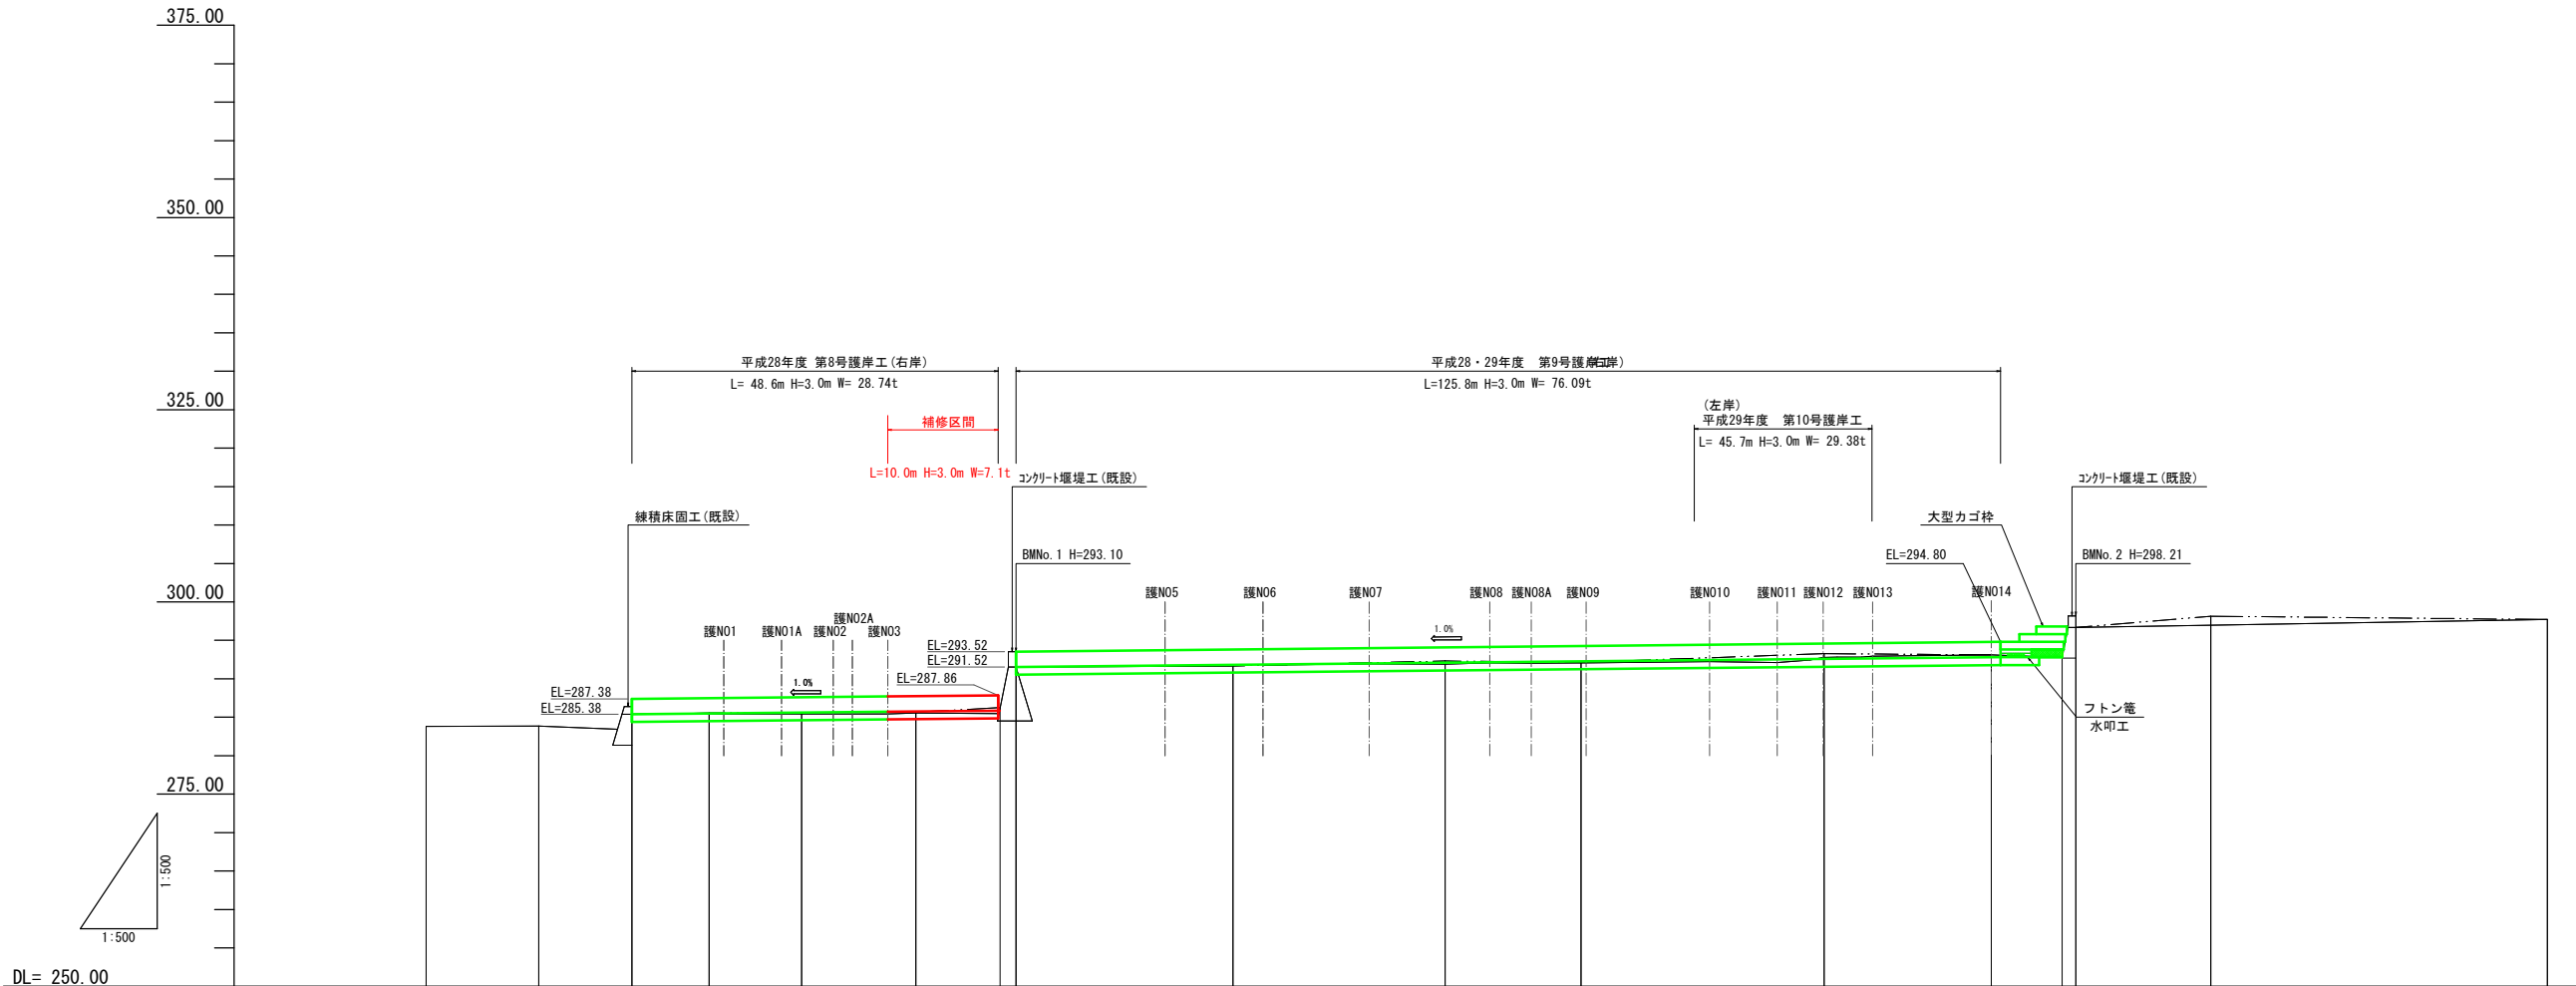


測 点	No.															
		N02	N01	BP	N01	N02	N03	ダム下 N04	N05	N06	N07	N08	N09	ダム下 N10	N11	N12
水 平 距 離	m	14.68	12.11	0.00	10.07	12.01	14.88	13.02	28.23	27.60	17.69	31.62	21.77	11.01	17.55	43.81
追 加 水 平 距 離	m	26.79	12.11	0.00	10.07	22.08	36.96	47.92 49.98	76.21	105.81	123.50	155.12	176.89	186.11 187.90	205.45	249.26
垂 直 距 離	m	0.04	1.53	0.00	0.16	0.08	0.04	5.86	0.15	0.64	0.18	1.1				

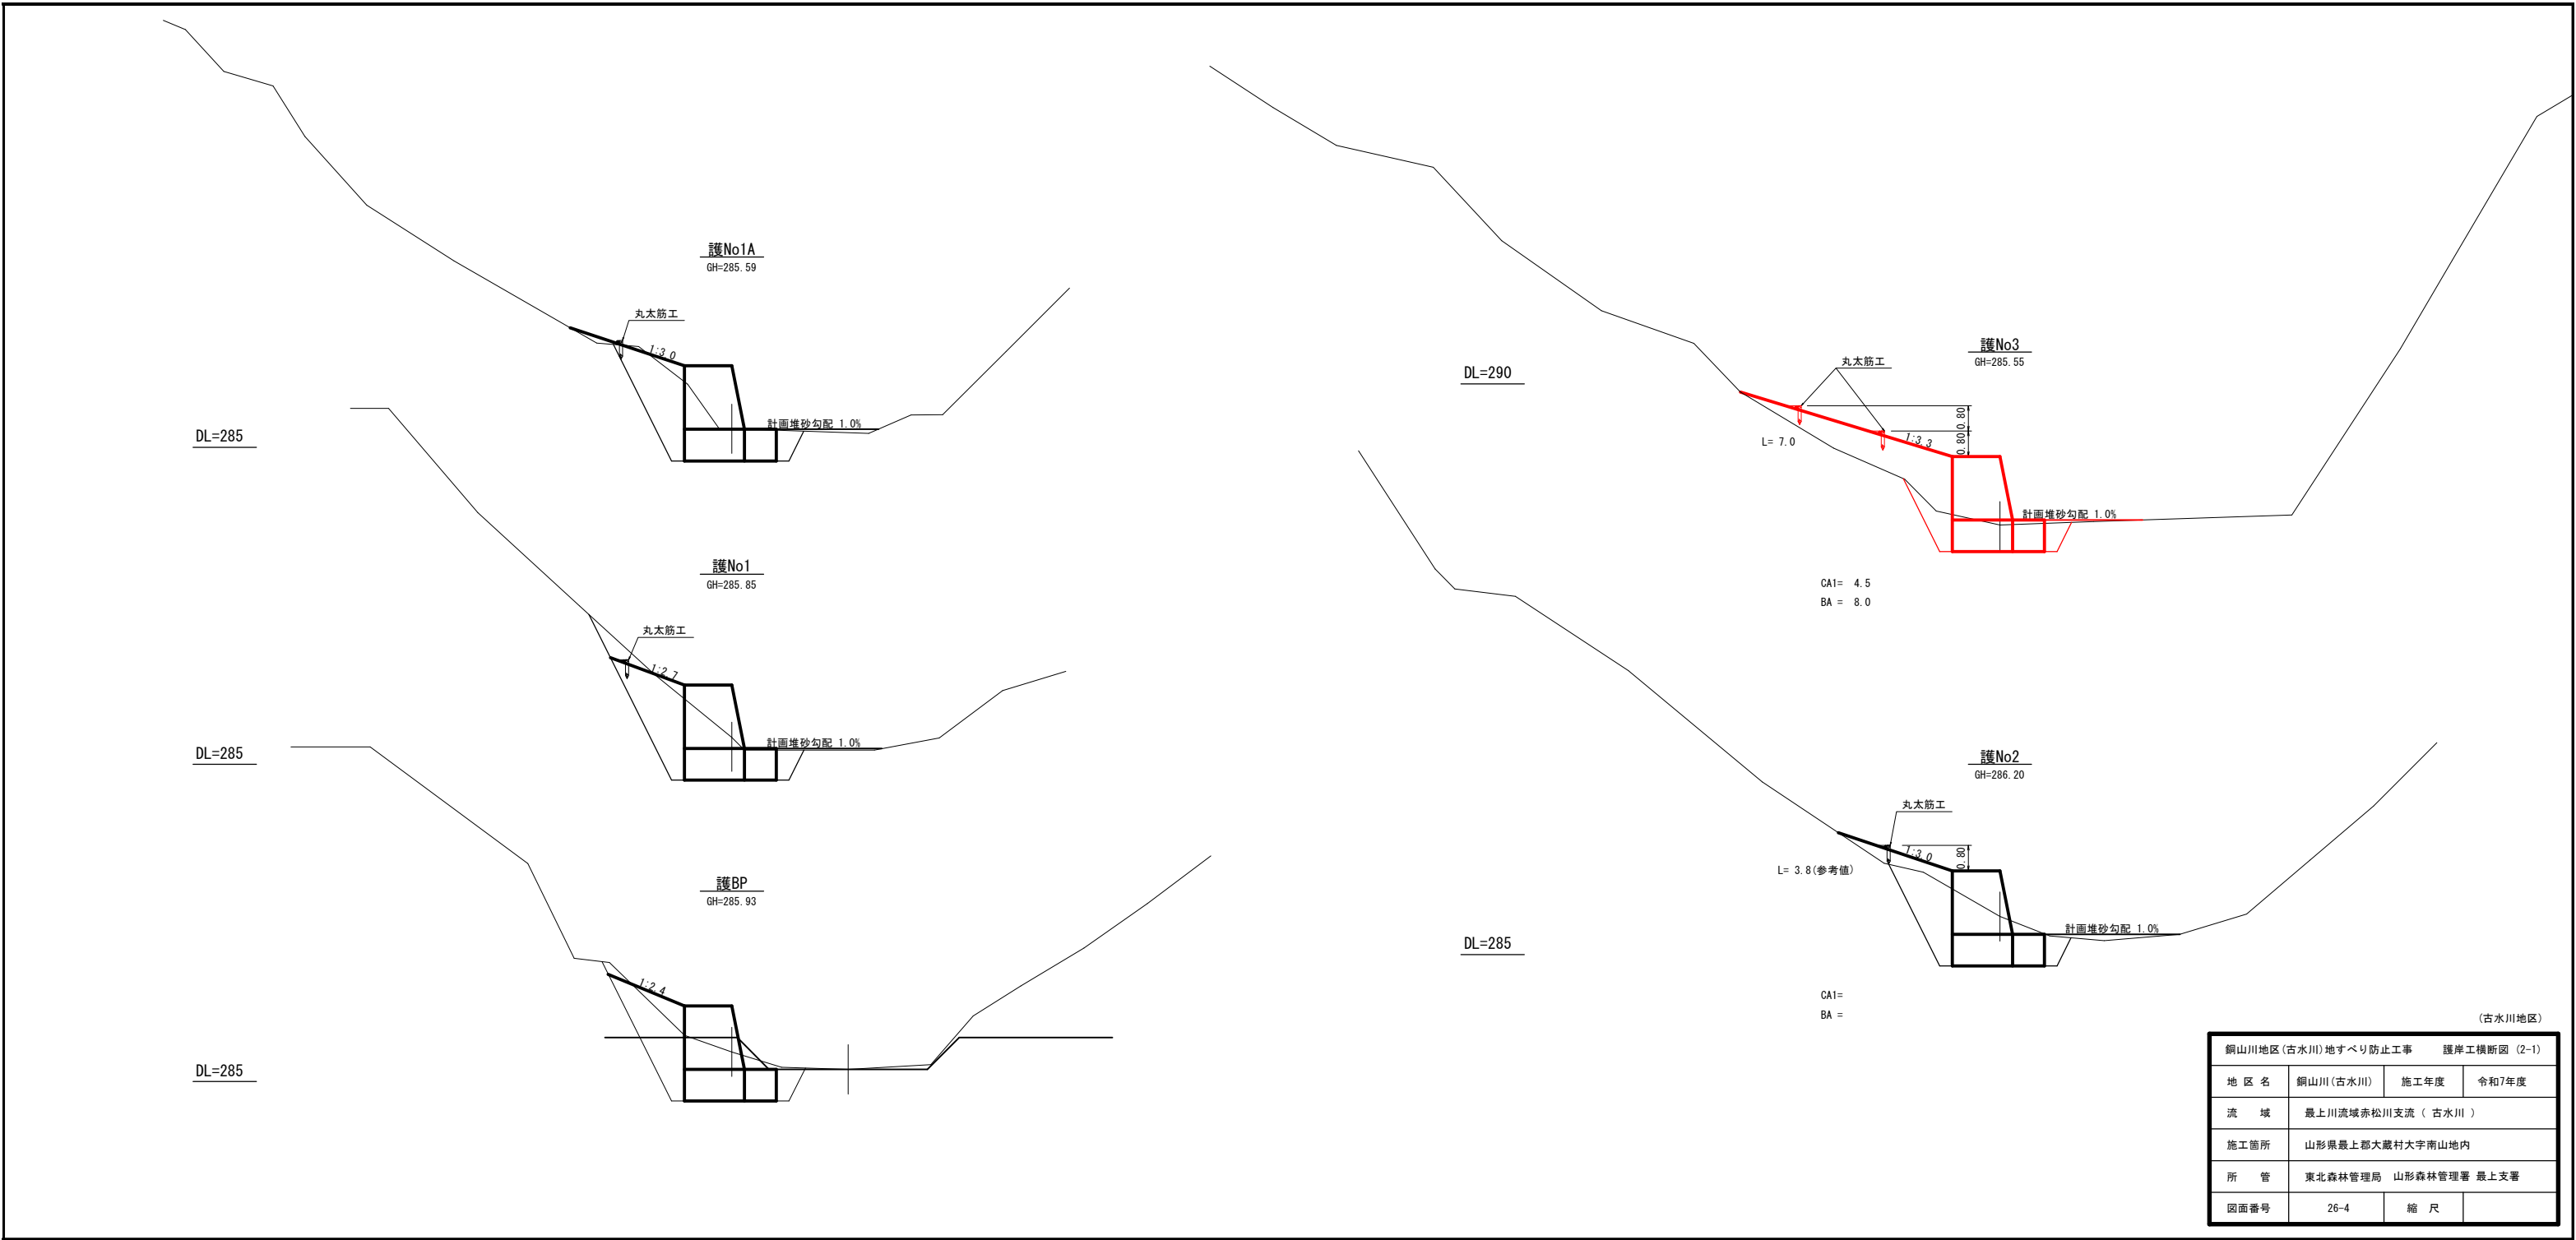


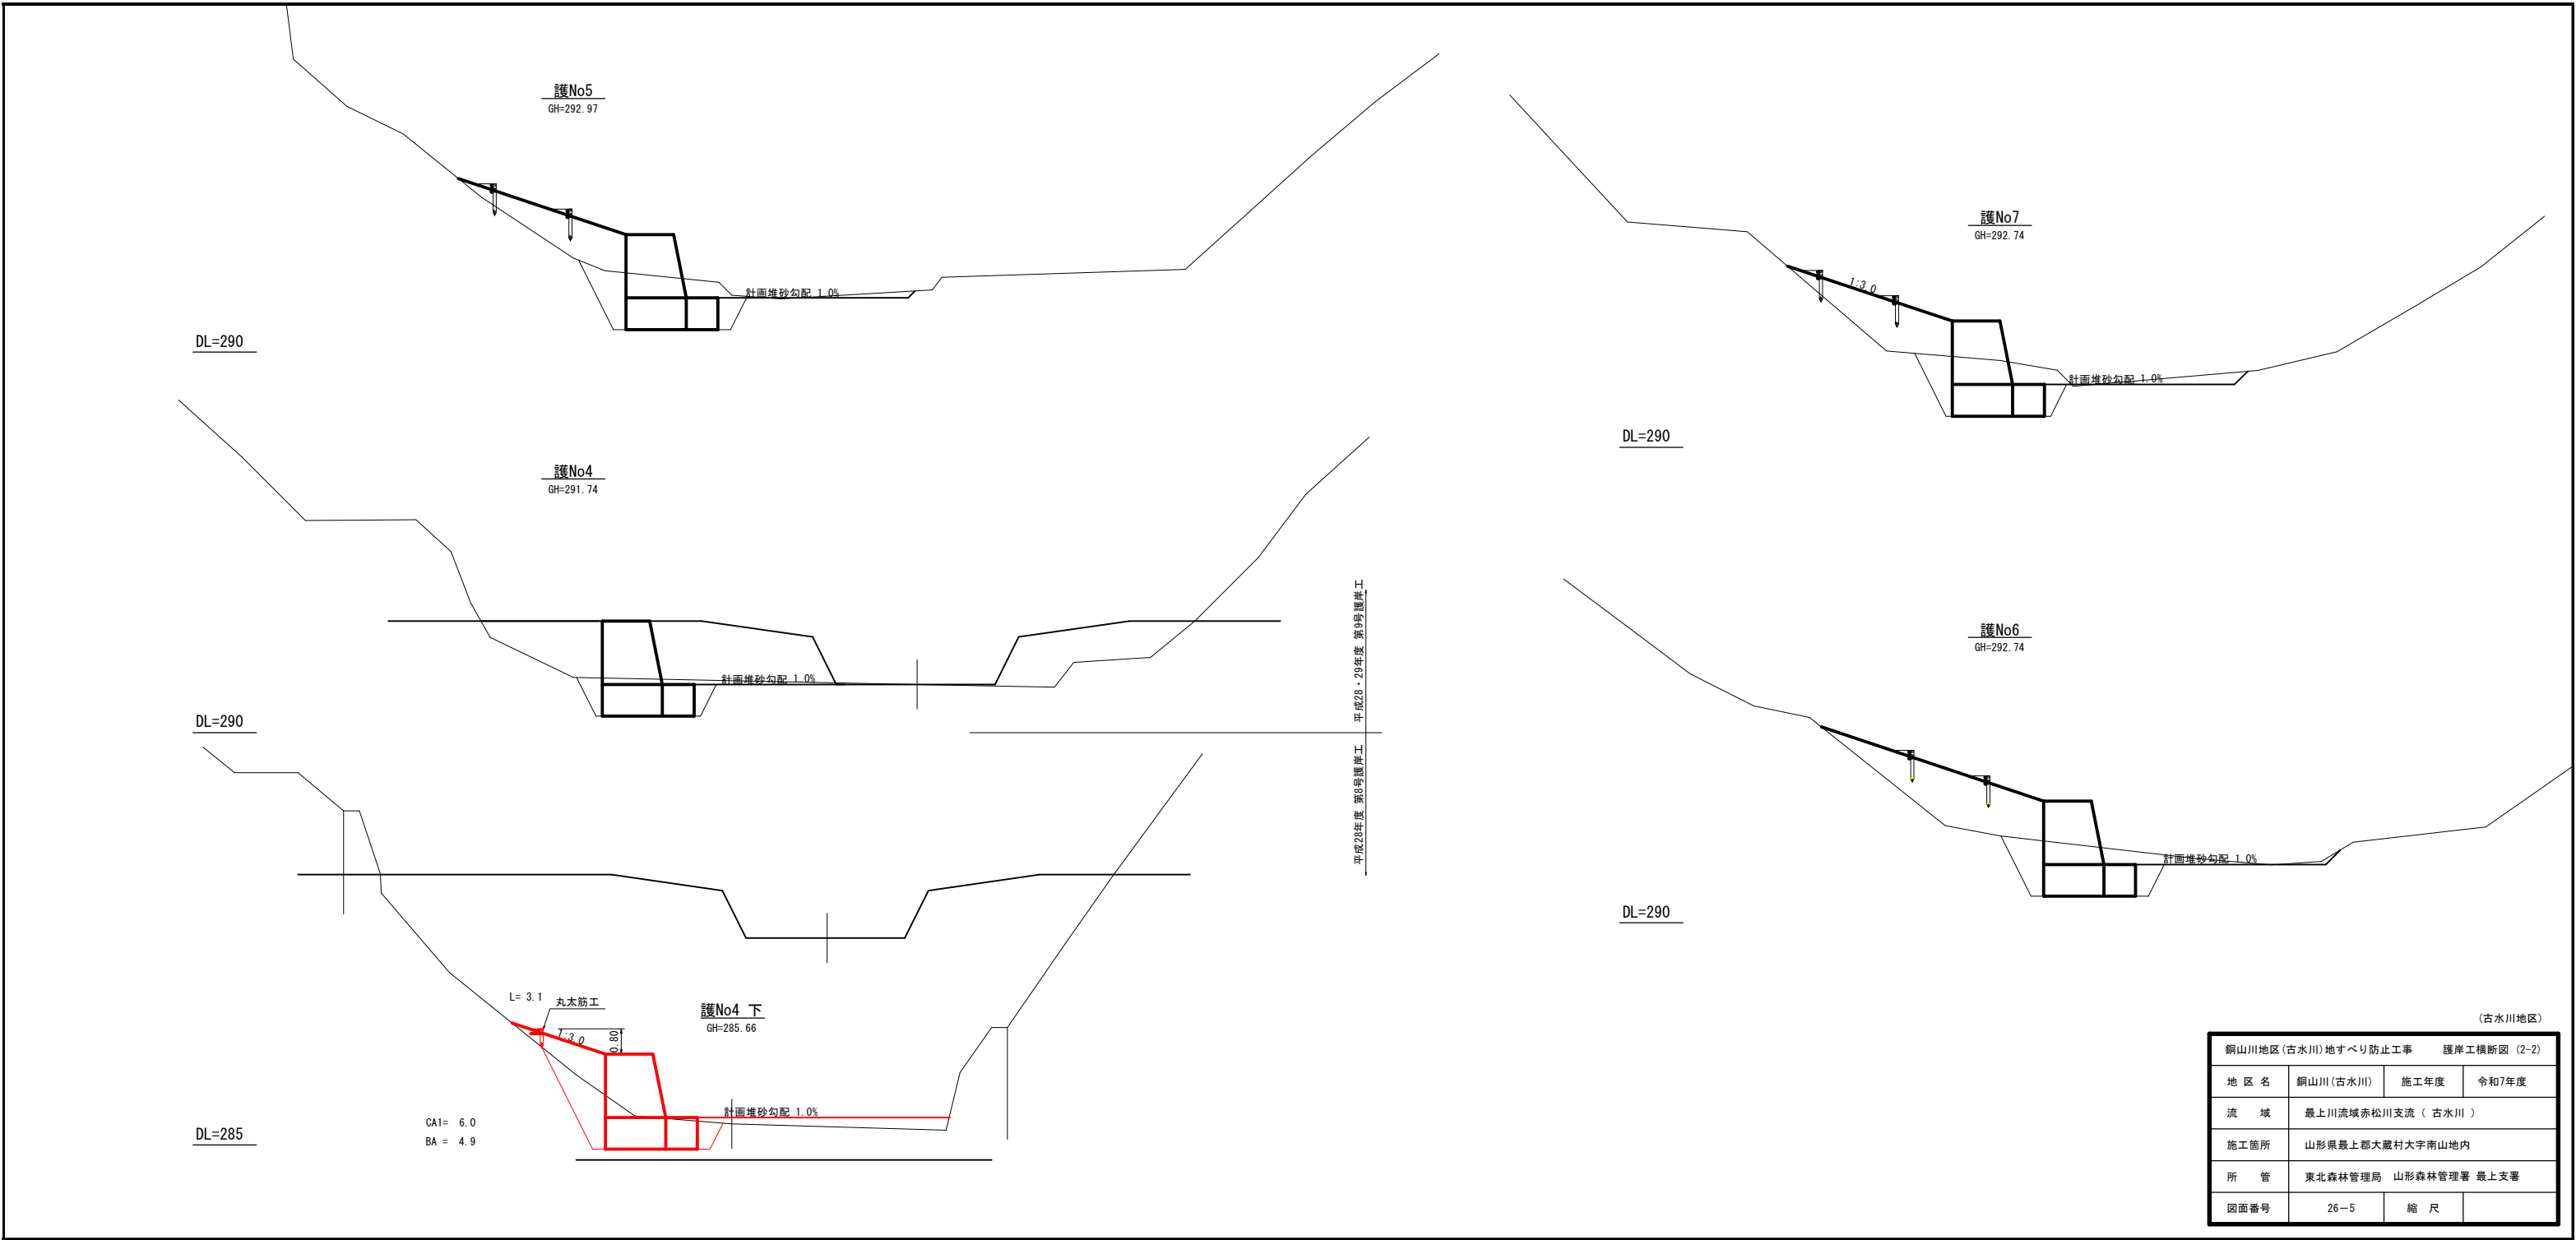

銅山川地区(古水川)地すべり防止工事 護岸工横断面図 (2-2)			
地 区 名	銅山川(古水川)	施工年度	令和7年度
流 域	最上川流域赤松川支流 (古水川)		
施工箇所	山形県最上郡大蔵村大字南山地内		
所 管	東北森林管理局 山形森林管理署 最上支署		
図面番号	26-5	縮 尺	

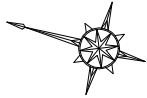

ハリシバ伏工面積求積図
S=1:100

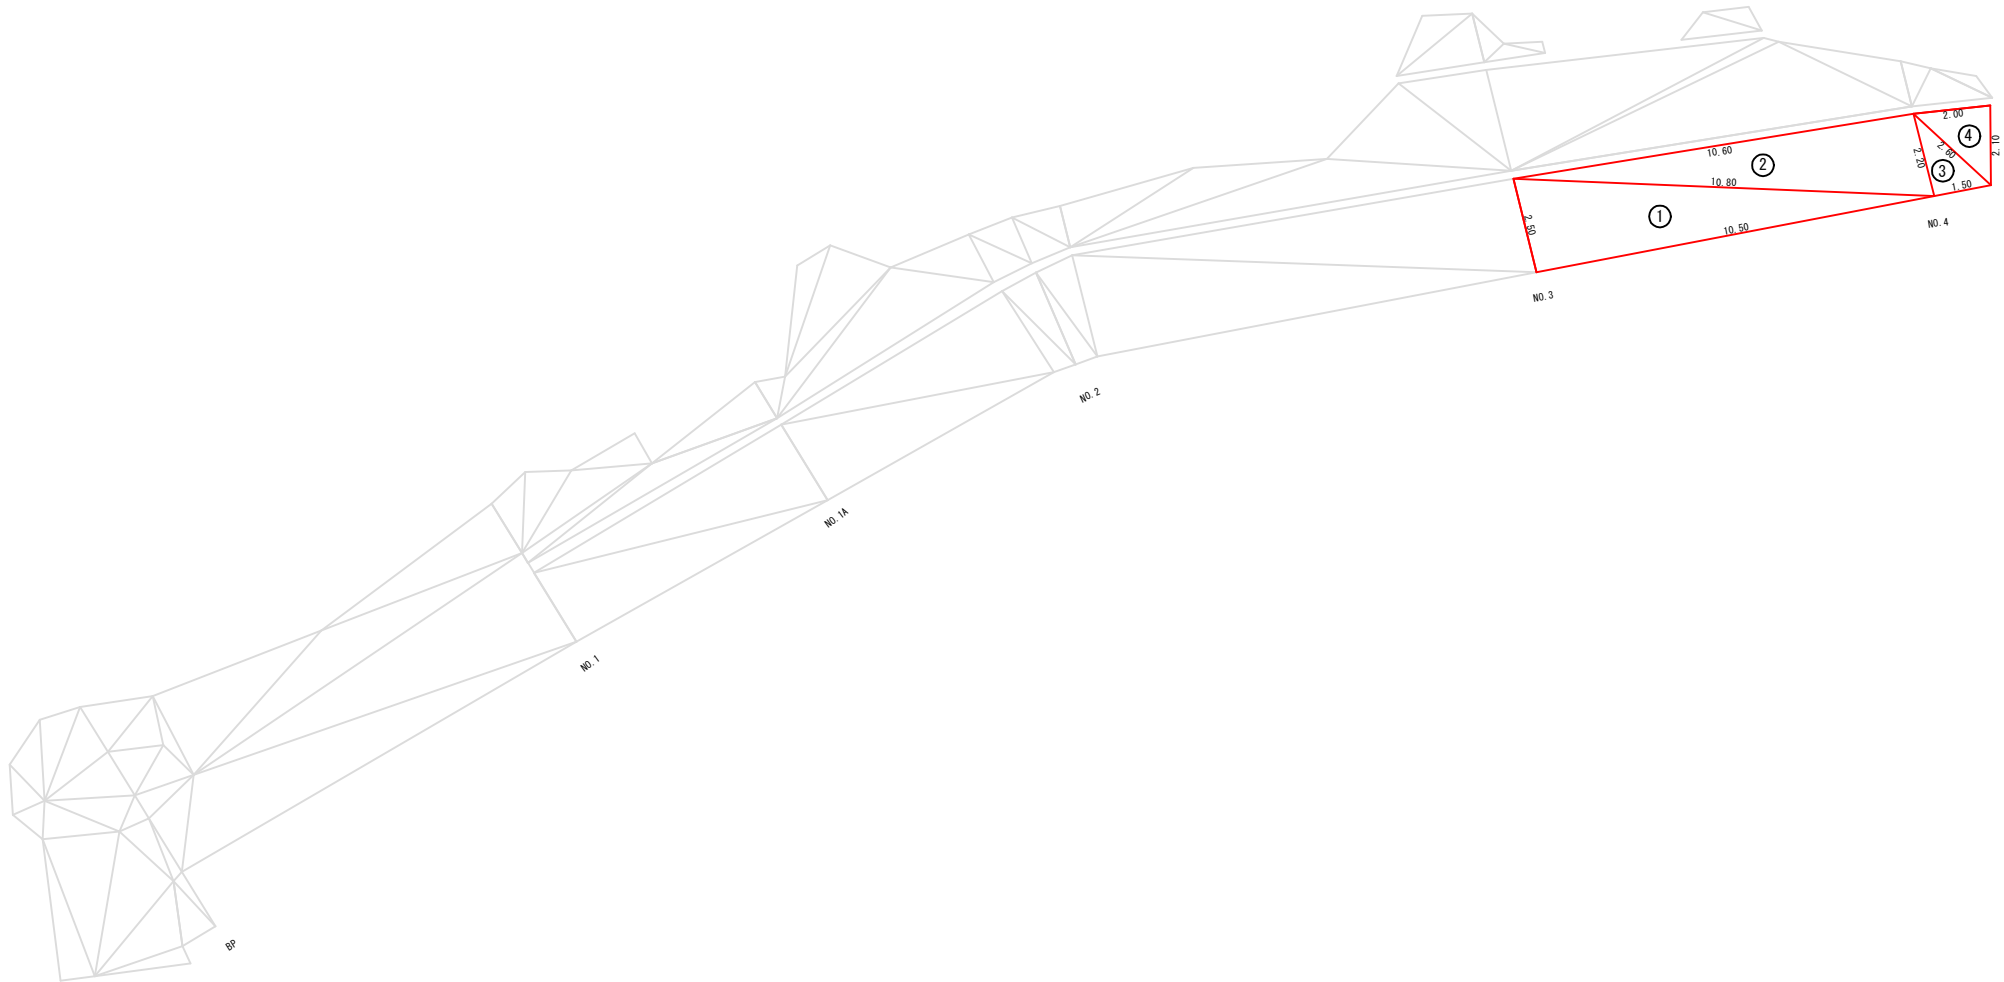


(古水川地区)


銅山川地区(古水川)地すべり防止工事 ハリシバ伏工求積図			
地 区 名	銅山川(古水川)	施工年度	令和7年度
流 域	最上川流域赤松川支流（古水川）		
施工箇所	山形県最上郡大蔵村大字南山地内		
所 管	東北森林管理局 山形森林管理署 最上支署		
図面番号	26-7	縮 尺	

B断面図


(A1) S=1:250
(A3) S=1:500

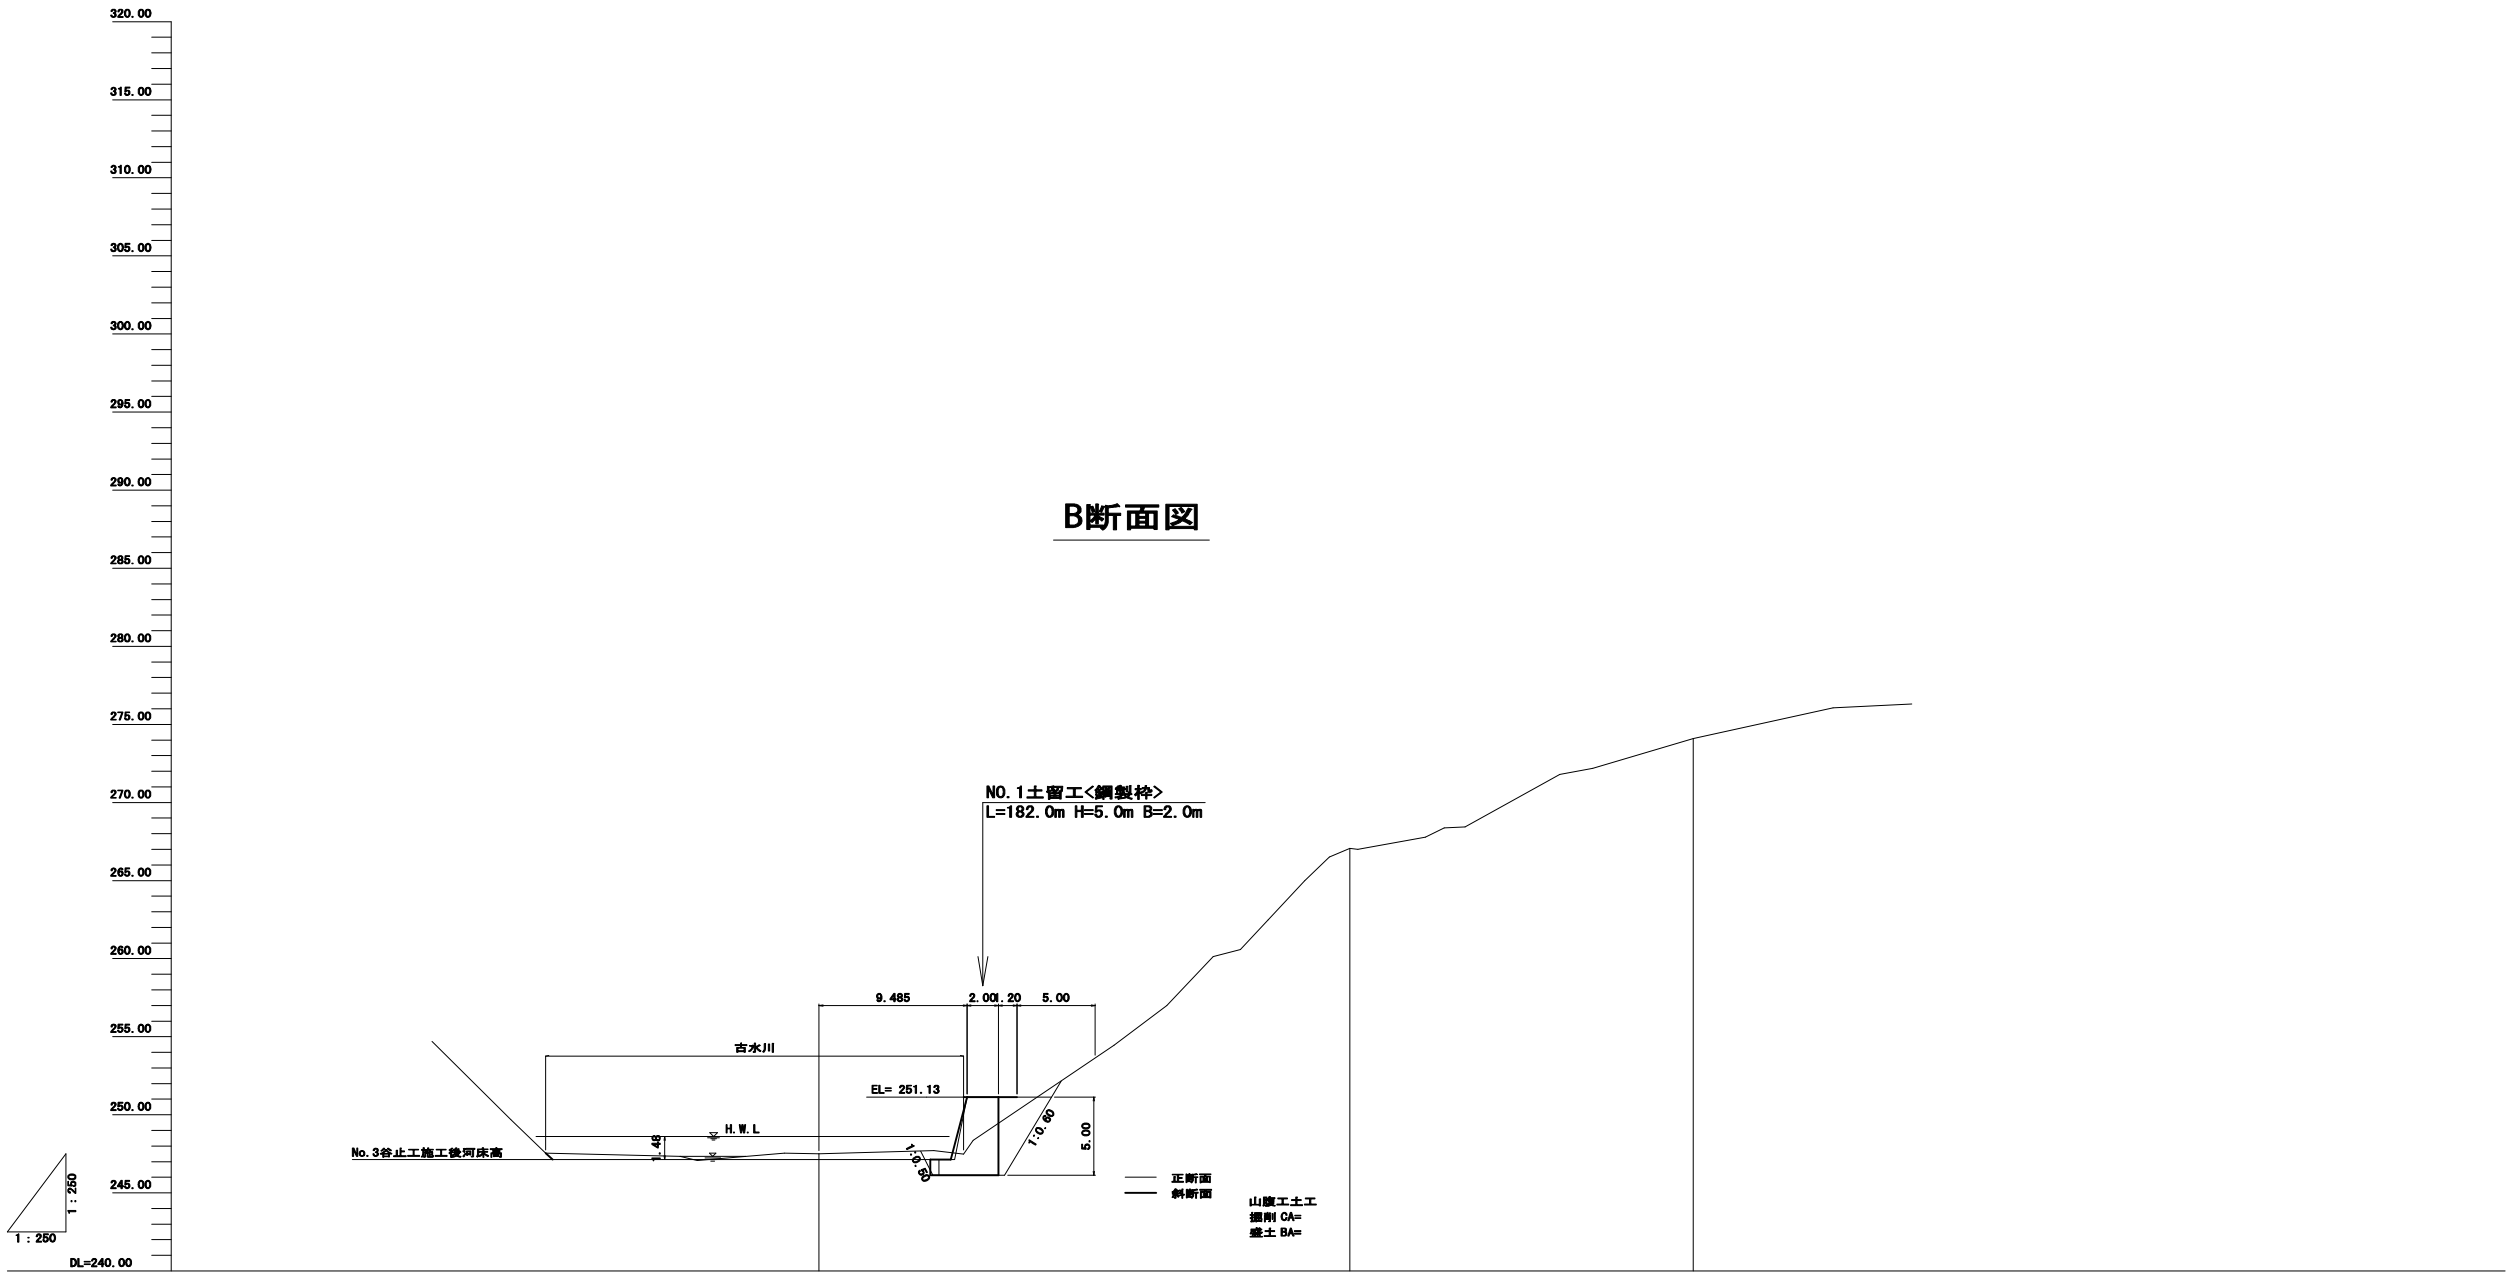

測点				
単距離	0.00	29.00	34.00	22.00
追加距離	0.00	29.00	63.00	85.00
垂直距離	0.00	-11.37	19.56	7.03
地盤高	258.88	247.51	267.07	274.10
計画高				

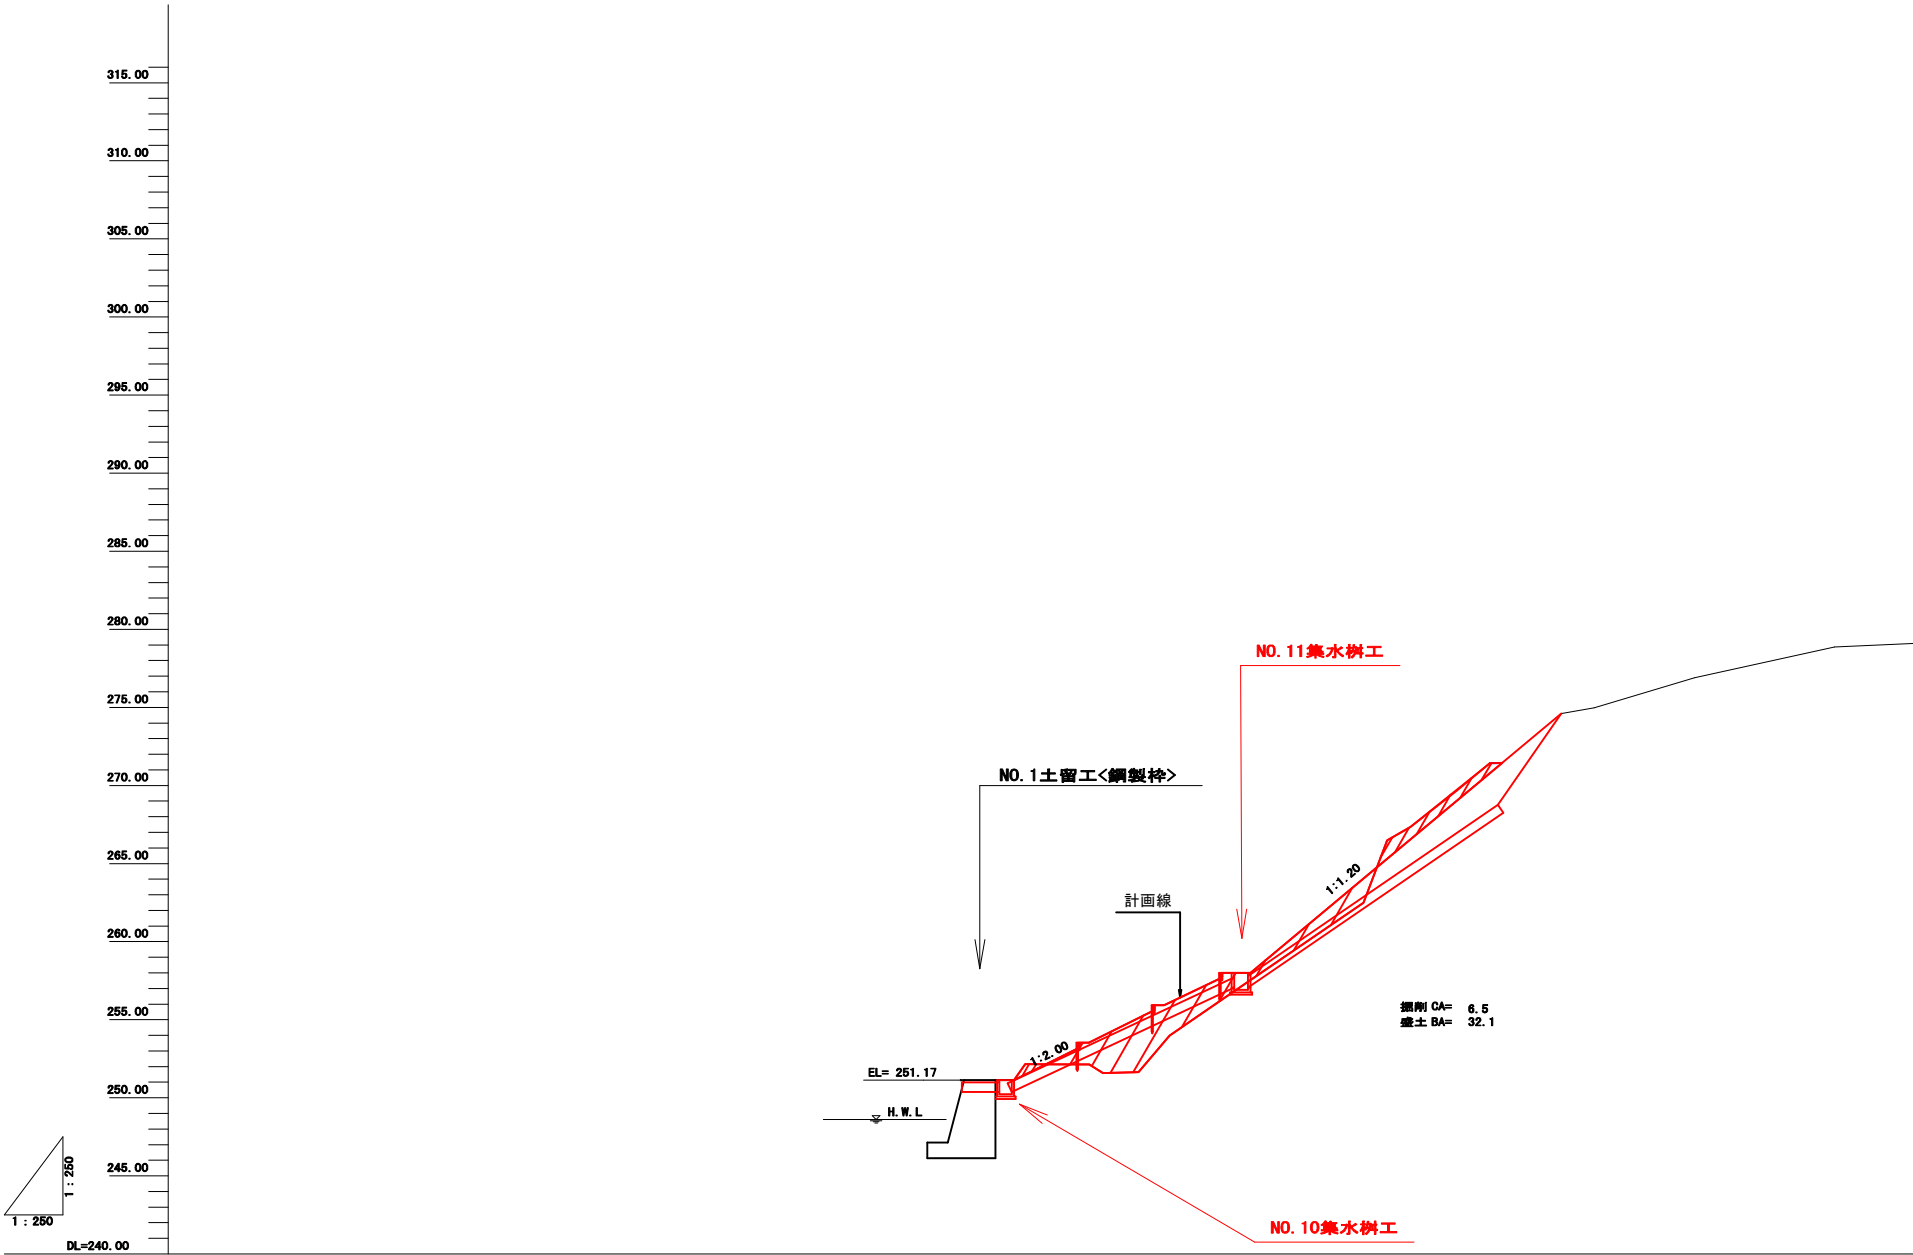

測点	
単距離	
追加距離	
垂直距離	
地盤高	
計画高	

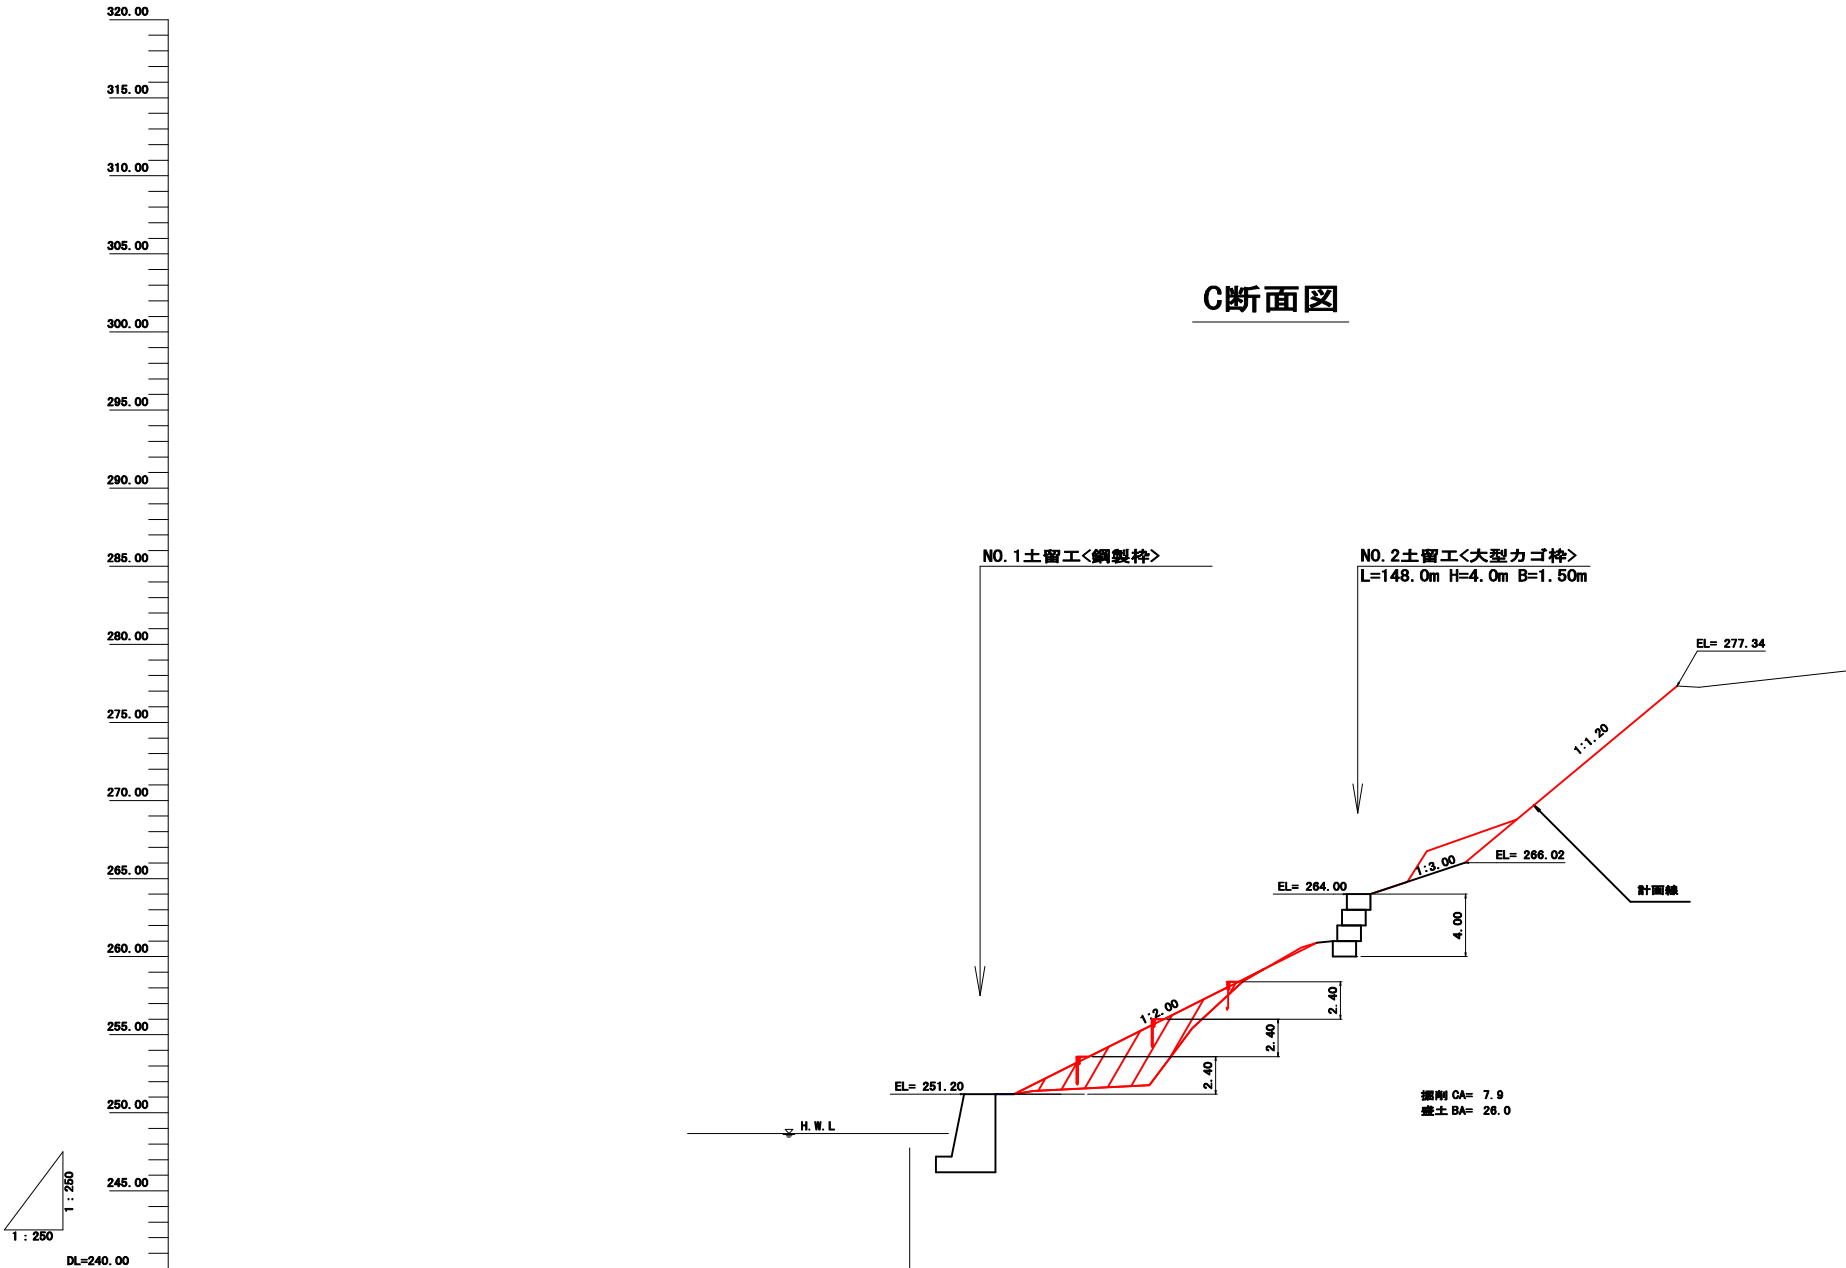

測点				
単距離	0.00	35.00	34.00	15.00
追加距離	0.00	35.00	69.00	84.00
垂直距離	0.00	-11.44	20.41	9.20
地盤高	259.19	247.74	268.15	277.35
計画高				

