



図 名	平 面 図 1
署 名	東北森林管理局 山形森林管理署 最上支署
名 称	南山林道 災害復旧工事
縮 尺	1 : 200

被災番号 1 南山林道起点より 3.3Km地点

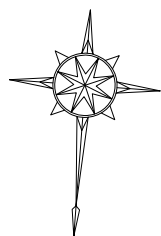

S=1:200

2号コンクリート擁壁(吐口)
H=4.50m L=12.00m

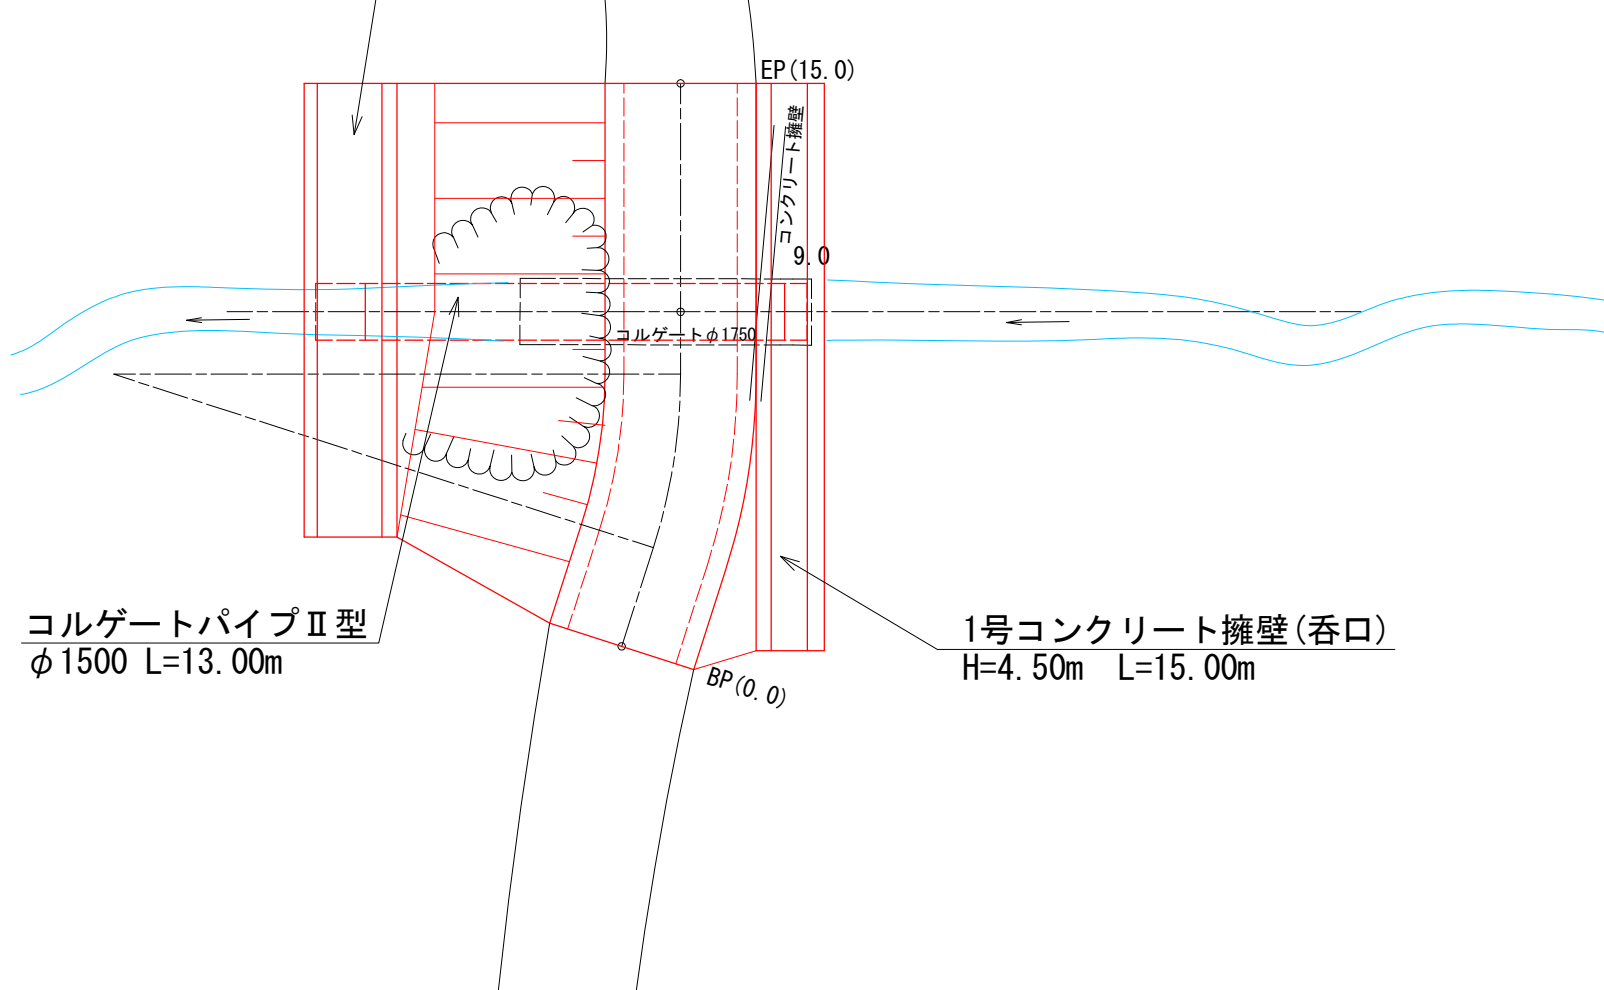


コルゲートパイプⅡ型
φ1500 L=13.00m

1号コンクリート擁壁(呑口)
H=4.50m L=15.00m

図 名	標準断面図 1
署 名	東北森林管理局 山形森林管理署 最上支署
名 称	南山林道 災害復旧工事
縮 尺	1 : 100

被災番号 1 南山林道起点より 3.3Km地点

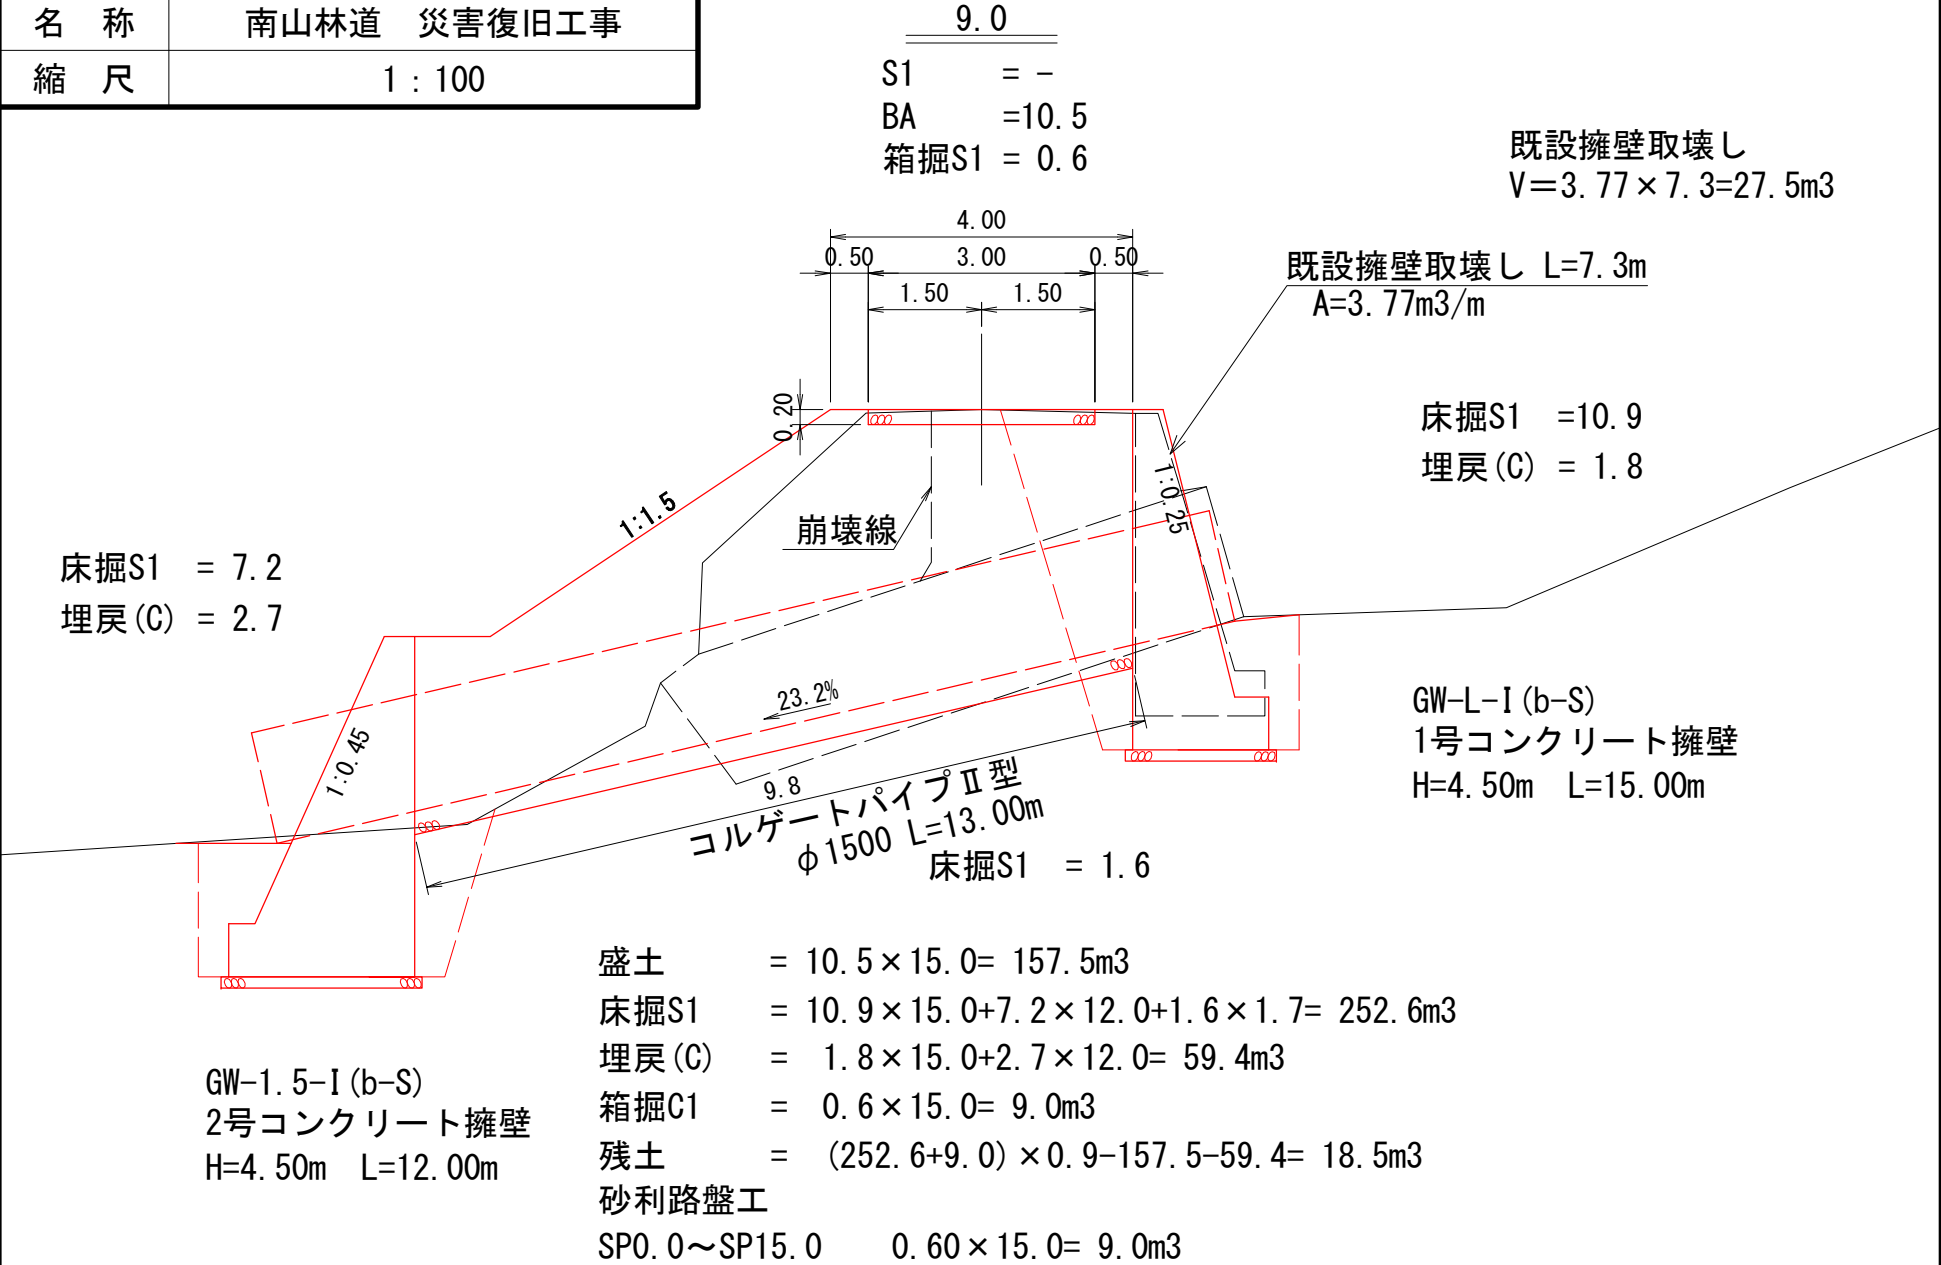

南山林道災害復旧工事
1号コンクリート擁壁(呑口)

選択セル

入力セル

入力禁止セル

タイプ :

GW-L-I

擁壁の高さ (m) :

4.50

延長 (m) :

15.00

フーチングの高さ (m) :

0.70

躯体の型枠 (m2) :

7.72

1. コンクリート	68.9	m3						
		m当たり						
		4.59	×	15.00	=	68.85		
2. 普通型枠	146.0	m2						
①基礎前面、基礎背面	1.40		×	15.00	=	21.00	}	145.98
②躯体前面	3.92		×	15.00	=	58.80		
③躯体背面	3.80		×	15.00	=	57.00		
④端型枠					=	9.18		
3. 基礎栗石	4.5	m3						
		m当たり						
	0.15×	2.00	×	15.00	=	4.50		
4. 足場工	60	m						
①擁壁前面	2		×	15.00	=	30.0	}	60.0
②擁壁背面	2		×	15.00	=	30.0		

5. 目地材

0.0 m2

箇所

×

4.6

=

0.0

6. 水替工

22.1 日

①コンクリート 0.075日/m3

0.075

×

68.9

=

5.2

②型枠 0.100日/m2

0.100

×

146.0

=

14.6

③床掘 0.014日/m3

0.014

×

163.5

=

2.3

}

22.1

7. 仮締切工

0 m

段数

×

25.00

=

0.0

大型土のう

5. 目地材

0.0 m2

箇所

×

6.5

=

0.0

6. 水替工

19.5 日

- ①コンクリート 0.075日/m3
- ②型枠 0.100日/m2
- ③床掘 0.014日/m3

0.075
0.100
0.014

×

77.9

=

5.8

×

125.4

=

12.5

×

86.4

=

1.2

}

19.5

7. 仮締切工

0 m

段数

大型土のう

×

22.00

=

0.0

南山林道災害復旧工事
コルゲートパイプ

選択セル

入力セル

入力禁止セル

タイプ :

CP φ1500

CPの延長 (m) :

13.00

基礎工の延長 (m) :

9.80

基礎碎石

6.9

m3

m当たり

0.70

×

9.80

=

6.86

南山林道災害復旧工事 路盤工

 選択セル 入力セル 入力禁止セル

タイプ : 3.00 延長 (m) : 15.00 厚さ (m) : 0.2

路盤工 9.0 m3

m当たり

$$\boxed{3.00} \times \boxed{15.00} = \boxed{45.00} \text{ m}^2$$

45.00 m2