


施工現場位置図  
関口沢林道ほか調査設計業務  
S = 1 : 50,000


関口沢林道1号・2号・3号

老の沢林道1号

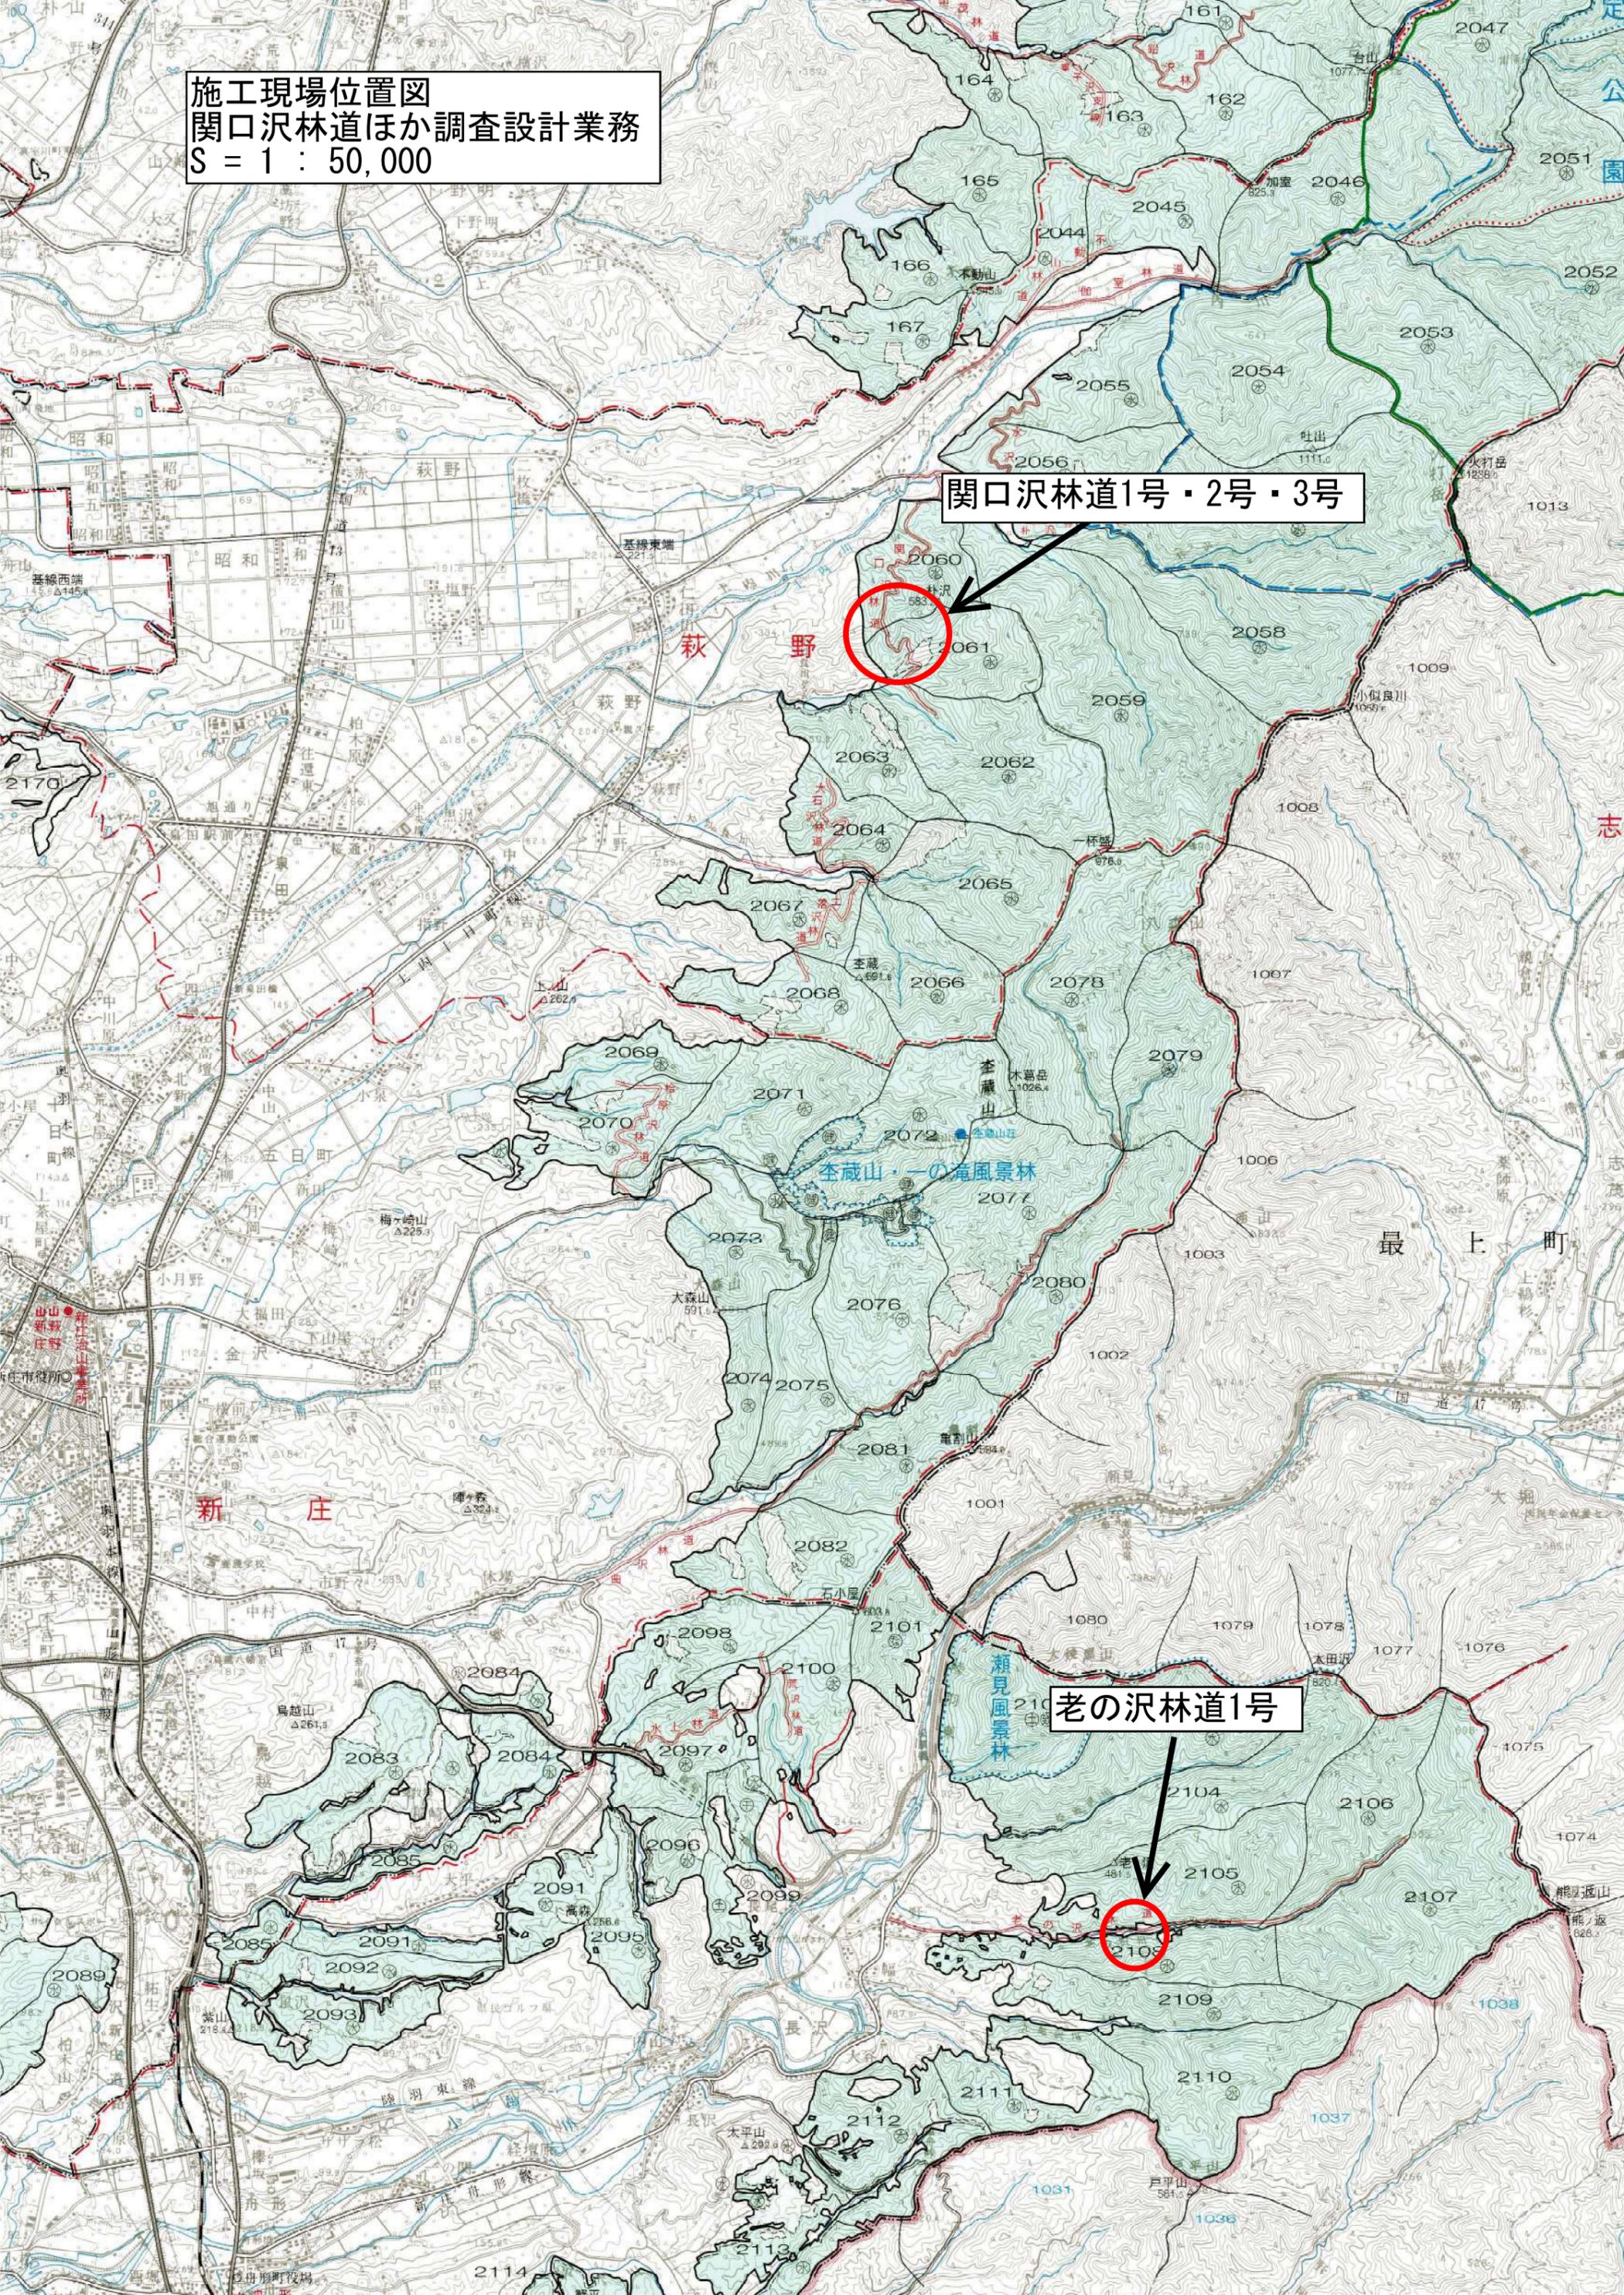

118	M34	XXIV
119	M33	
120	M32	

**施工現場位置図**  
**関口沢林道ほか調査設計業務**  
**S = 1 : 20,000**

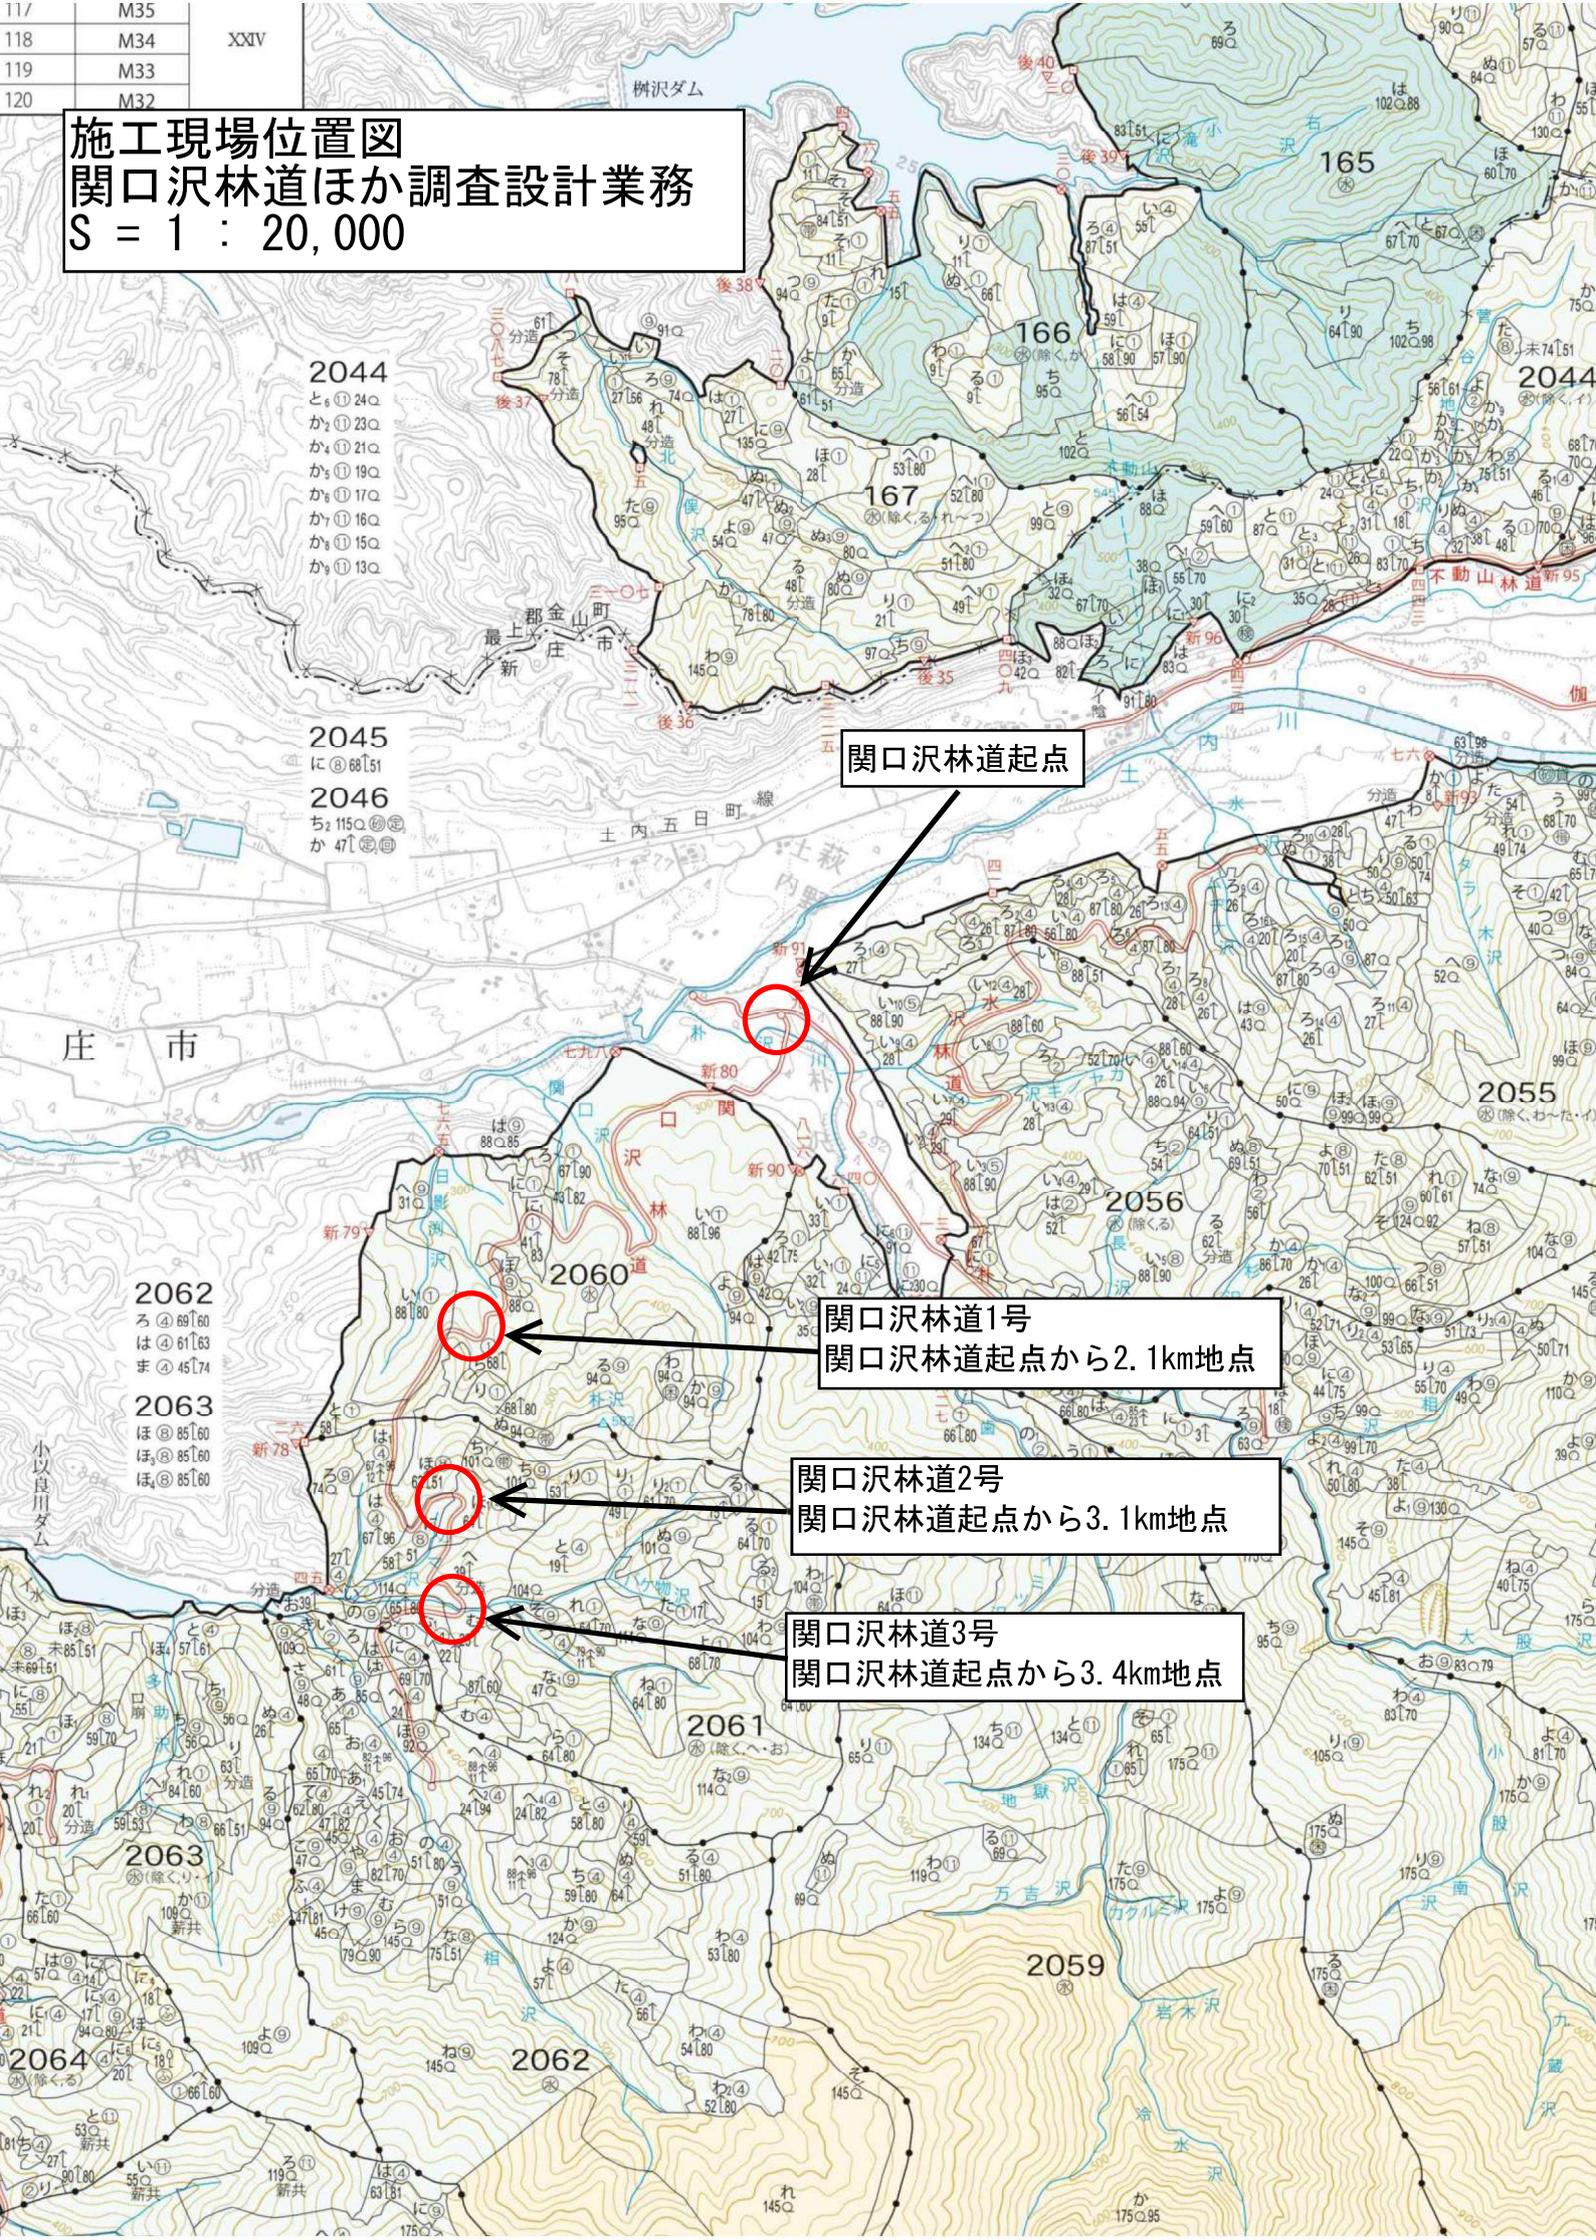

2044  
 と<sub>9</sub>①24Q  
 か<sub>2</sub>①23Q  
 か<sub>4</sub>①21Q  
 か<sub>5</sub>①19Q  
 か<sub>6</sub>①17Q  
 か<sub>7</sub>①16Q  
 か<sub>8</sub>①15Q  
 か<sub>9</sub>①13Q

2045  
 に<sub>8</sub>⑥88L51  
 2046  
 ち<sub>2</sub>115Q⑥⑥  
 か<sub>4</sub>71⑥⑥

関口沢林道起点

関口沢林道1号  
 関口沢林道起点から2.1km地点

関口沢林道2号  
 関口沢林道起点から3.1km地点

関口沢林道3号  
 関口沢林道起点から3.4km地点

2062  
 ろ<sub>4</sub>④69L60  
 は<sub>4</sub>④61L63  
 ま<sub>4</sub>④45L74  
 2063  
 ほ<sub>8</sub>⑧85L60  
 ほ<sub>9</sub>⑧85L60  
 ほ<sub>9</sub>⑧85L60

2064  
 と<sub>1</sub>①20L  
 ろ<sub>1</sub>①20L  
 ろ<sub>1</sub>①20L

