

(案)
役務契約書

- 1 業務名 三陸北部森林管理署庁舎清掃業務
- 2 業務場所 三陸北部森林管理署
- 3 業務内容 別紙のとおり
- 4 履行期間 令和 8年 4月 1日から
令和 9年 3月 31日まで
- 5 業務請負金額 金 円
(うち取引に係る消費税及び地方消費税額 円)
- 6 契約保証金 免除

上記の請負業務について、発注者と受注者は、各々の対等な立場における合意に基づいて、本契約書及び令和 8年 3月 5日に交付した役務契約約款によって、公正な業務請負契約を締結し、信義に従って誠実にこれを履行するものとする。

この契約の証として本書 2通を作成し、発注者及び受注者が記名押印のうえ各自 1通を保有する。

令和 8年 月 日

発注者 岩手県宮古市磯鶏石崎 4番 6号
分任支出負担行為担当官
三陸北部森林管理署長 葛西 貴仁 印

受注者 住所又は所在地
商号又は名称
代表者名又は氏名 印

業務請負金額内訳書

月別	内容	予定数量(日)	単価(税抜き)	予定総額	備 考
4月	平日	21			
5月	平日	18			
6月	平日	22			
7月	平日	22			
8月	平日	16			10日、12日、 13日、14日 を除く
9月	平日	19			
10月	平日	21			
11月	平日	19			
12月	平日	20			
1月	平日	19			
2月	平日	18			
3月	平日	22			
計		237			
消費税 10%					
合計					

庁舎清掃作業等実施内訳表

作業区分		作業項目		清 掃 箇 所																備 考
				一 階 ・ 二 階										三 階						
				ピ ロ テ ィ	風 除 室	事 務 室	署 長 室	ホ ー ル ・ 廊 下	階 段	旧 喫 煙 室	給 湯 室	便 所	更 衣 室	会 議 室	倉 庫 ・ 書 類 庫	男 子 休 憩 室	女 子 休 憩 室	便 所	給 湯 室	
毎日行う作業	1	床の清掃		◎	◎	◎	◎	◎		◎	◎									
	2	床の拭掃除		◎	◎	◎	◎	◎		◎	◎									
	3	屑箱のごみ集積・分類処理			◎	◎				◎	◎									
使用頻度や 汚れ具合に より週1、2回 程度適宜実 施	4	タバコの吸殻処理	○																	
	5	床の清掃							○		○	○	○	○	○	○	○	○		
	6	床の拭掃除							○		○	○	○			○	○	○		
	7	屑箱のごみ集積・分類処理												○	○	○				
	8	便座・便器の水洗い・薬洗い								○						○				
	9	外部分の清掃		○																マット清掃含む
	10	ガラス拭き(窓を除く)		○	○	○						○								

※ 面積等については別紙「清掃数量等内訳書」のとおり

清 掃 数 量 等 内 訳 書

(三陸北部森林管理署庁舎)

1. 期間及び清掃日数

令和8年4月1日から令和9年3月31日 237日(平日241日のうち8月10日、8月12日、8月13日、8月14日を除く)

2. 清掃面積等

(1) 毎日の清掃(土曜日、日曜日、祝日、年末年始を除く)

事務室	193.77㎡	署長室	20.70㎡	ホール・廊下	53.79㎡
階 段	46.55㎡	風除室	7.77㎡	喫煙室	4.96㎡
湯沸室	11.45㎡	トイレ	24.75㎡	更衣室	11.17㎡
計					374.91㎡

(2) 週1~2回の清掃(使用頻度や汚れ具合により適宜実施)

- ・外部分の清掃、風除室や会議室等のガラス拭き(窓を除く)
- ・会議室37.26㎡ 男女休憩室25.94㎡
- 倉庫・書類庫51.94㎡

計115.14㎡


令和 8 年度 庁舎清掃作業等年間予定表

三陸北部森林管理署

月	区分	1	2	3	4	5	6	7	8	9	10	11	12	13	14	15	16	17	18	19	20	21	22	23	24	25	26	27	28	29	30	31	総日数	作業日数	休日等
4	曜日	水	木	金	土	日	月	火	水	木	金	土	日	月	火	水	木	金	土	日	月	火	水	木	金	土	日	月	火	祝	木		30	21	9
	作業日																																		
5	曜日	金	土	日	祝	祝	祝	木	金	土	日	月	火	水	木	金	土	日	月	火	水	木	金	土	日	月	火	水	木	金	土	日	31	18	13
	作業日																																		
6	曜日	月	火	水	木	金	土	日	月	火	水	木	金	土	日	月	火	水	木	金	土	日	月	火	水	木	金	土	日	月	火		30	22	8
	作業日																																		
7	曜日	水	木	金	土	日	月	火	水	木	金	土	日	月	火	水	木	金	土	日	祝	火	水	木	金	土	日	月	火	水	木	金	31	22	9
	作業日																																		
8	曜日	土	日	月	火	水	木	金	土	日	月	祝	水	木	金	土	日	月	火	水	木	金	土	日	月	火	水	木	金	土	日	月	31	16	15
	作業日																																		
9	曜日	火	水	木	金	土	日	月	火	水	木	金	土	日	月	火	水	木	金	土	日	祝	祝	祝	木	金	土	日	月	火	水		30	19	11
	作業日																																		
10	曜日	木	金	土	日	月	火	水	木	金	土	日	祝	火	水	木	金	土	日	月	火	水	木	金	土	日	月	火	水	木	金	土	31	21	10
	作業日																																		
11	曜日	日	月	祝	水	木	金	土	日	月	火	水	木	金	土	日	月	火	水	木	金	土	日	祝	火	水	木	金	土	日	月		30	19	11
	作業日																																		
12	曜日	火	水	木	金	土	日	月	火	水	木	金	土	日	月	火	水	木	金	土	日	月	火	水	木	金	土	日	月	休	休	休	31	20	11
	作業日																																		
1	曜日	休	休	休	月	火	水	木	金	土	日	祝	火	水	木	金	土	日	月	火	水	木	金	土	日	月	火	水	木	金	土	日	31	19	12
	作業日																																		
2	曜日	月	火	水	木	金	土	日	月	火	水	祝	金	土	日	月	火	水	木	金	土	日	月	祝	水	木	金	土	日				28	18	10
	作業日																																		
3	曜日	月	火	水	木	金	土	日	月	火	水	木	金	土	日	月	火	水	木	金	土	日	振	火	水	木	金	土	日	月	火	水	31	22	9
	作業日																																		


365 237 128

(注)  は休日等

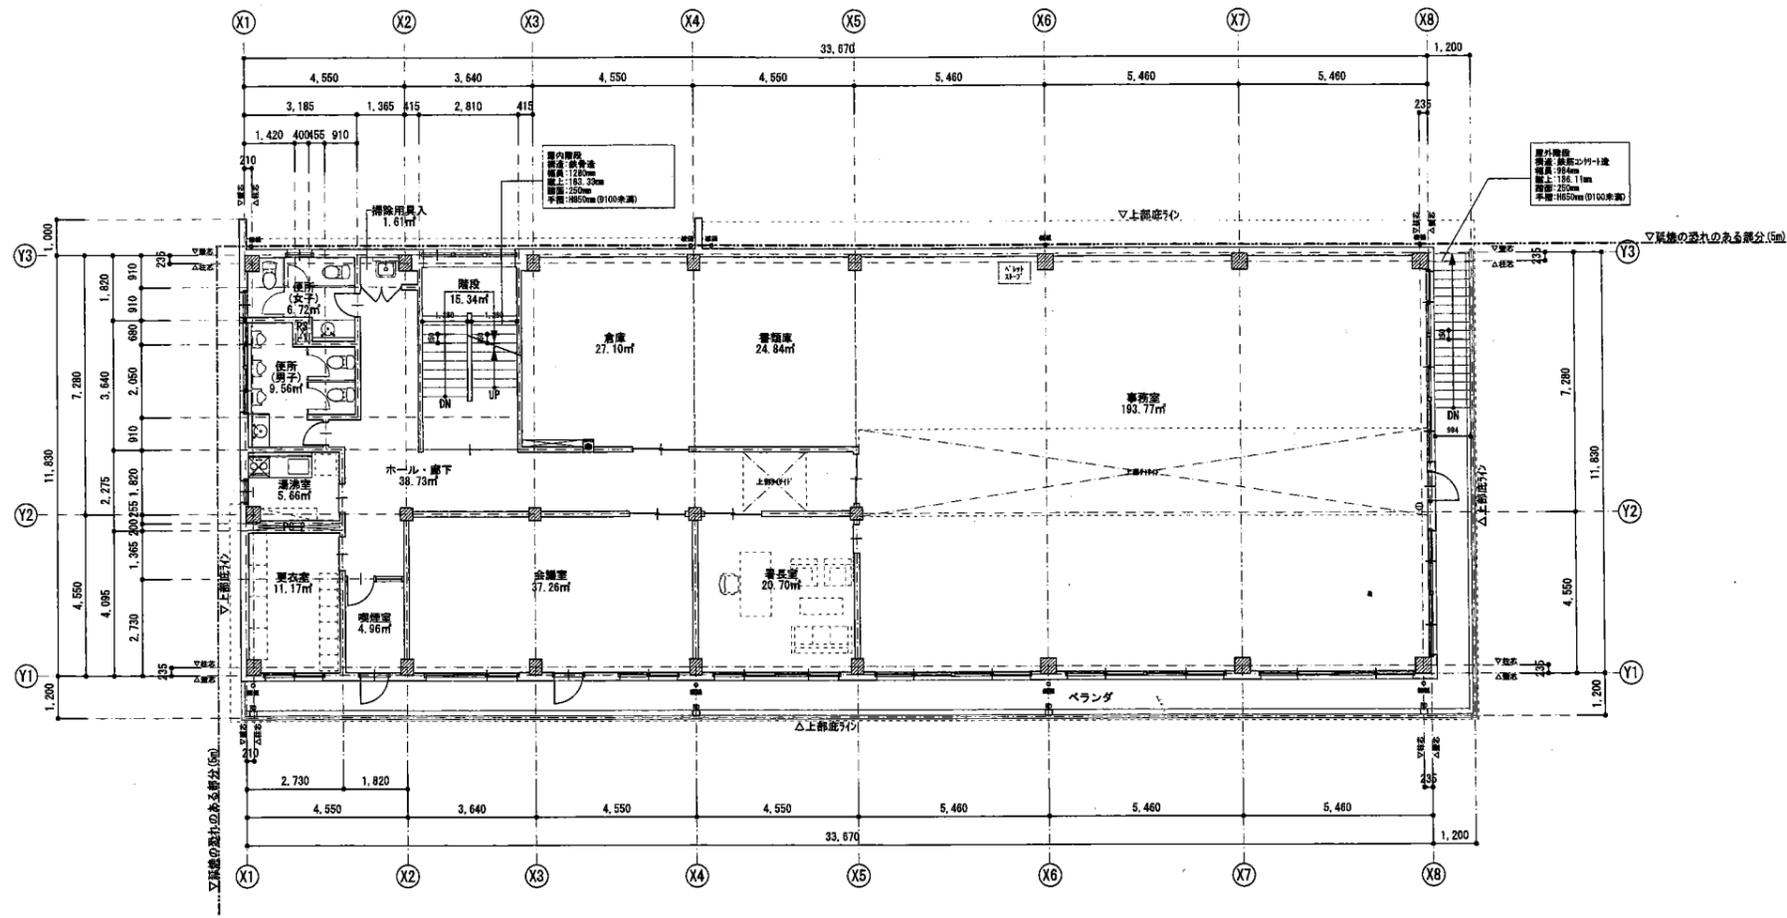

2階平面図 S=1/100


- : ABC10型消火器 (埋込型)
- : ABC10型消火器 (床置型)

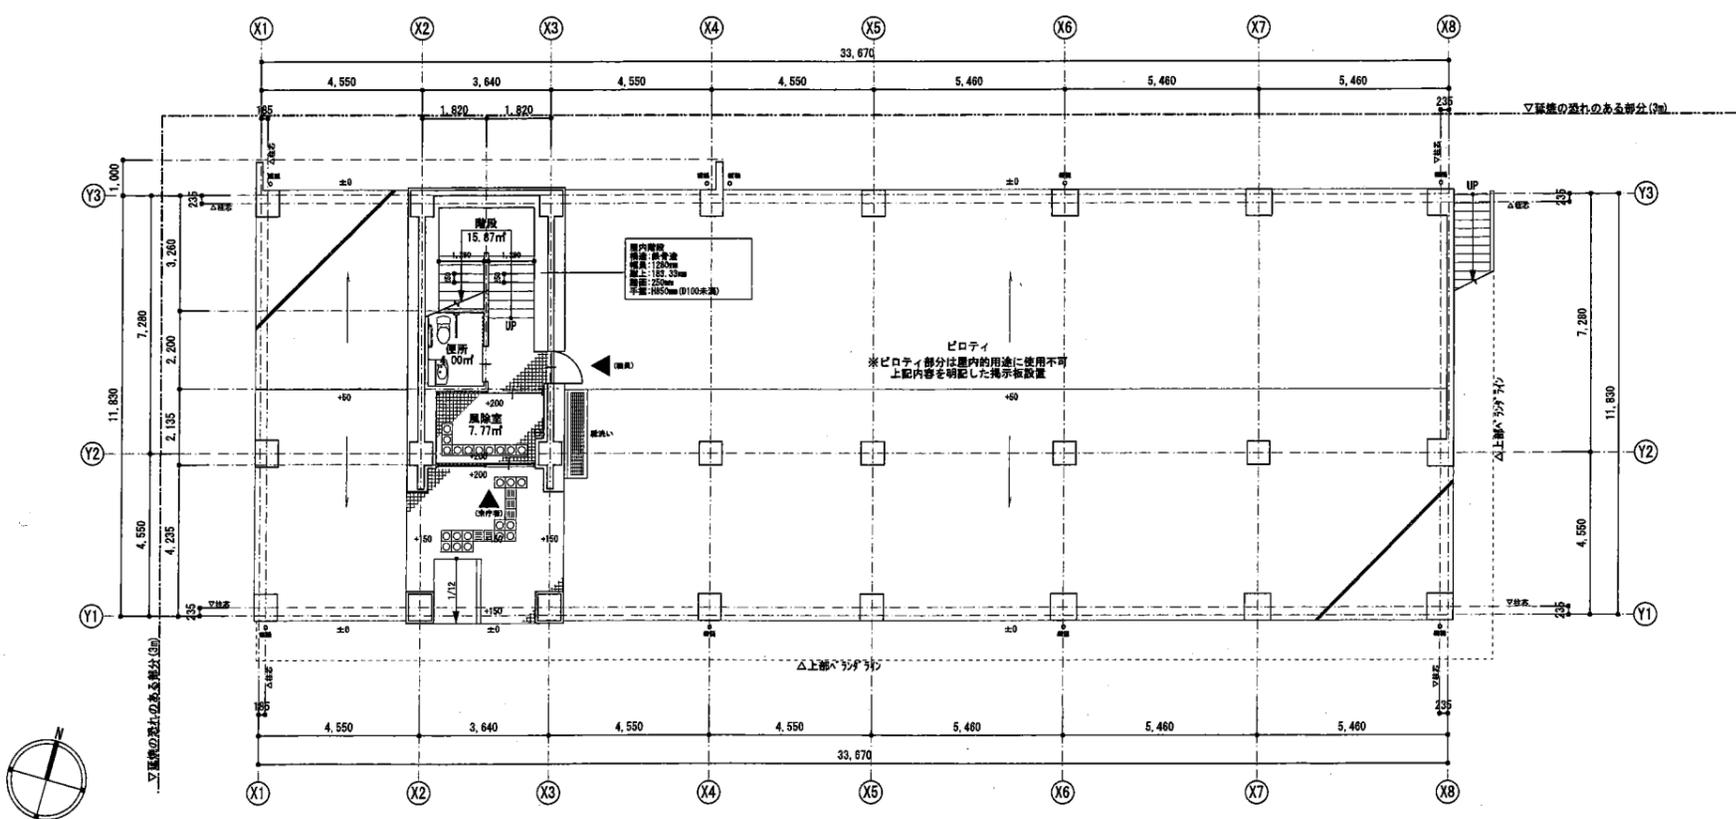


1階平面図 S=1/100

- : ABC10型消火器 (埋込型)
- : ABC10型消火器 (床置型)



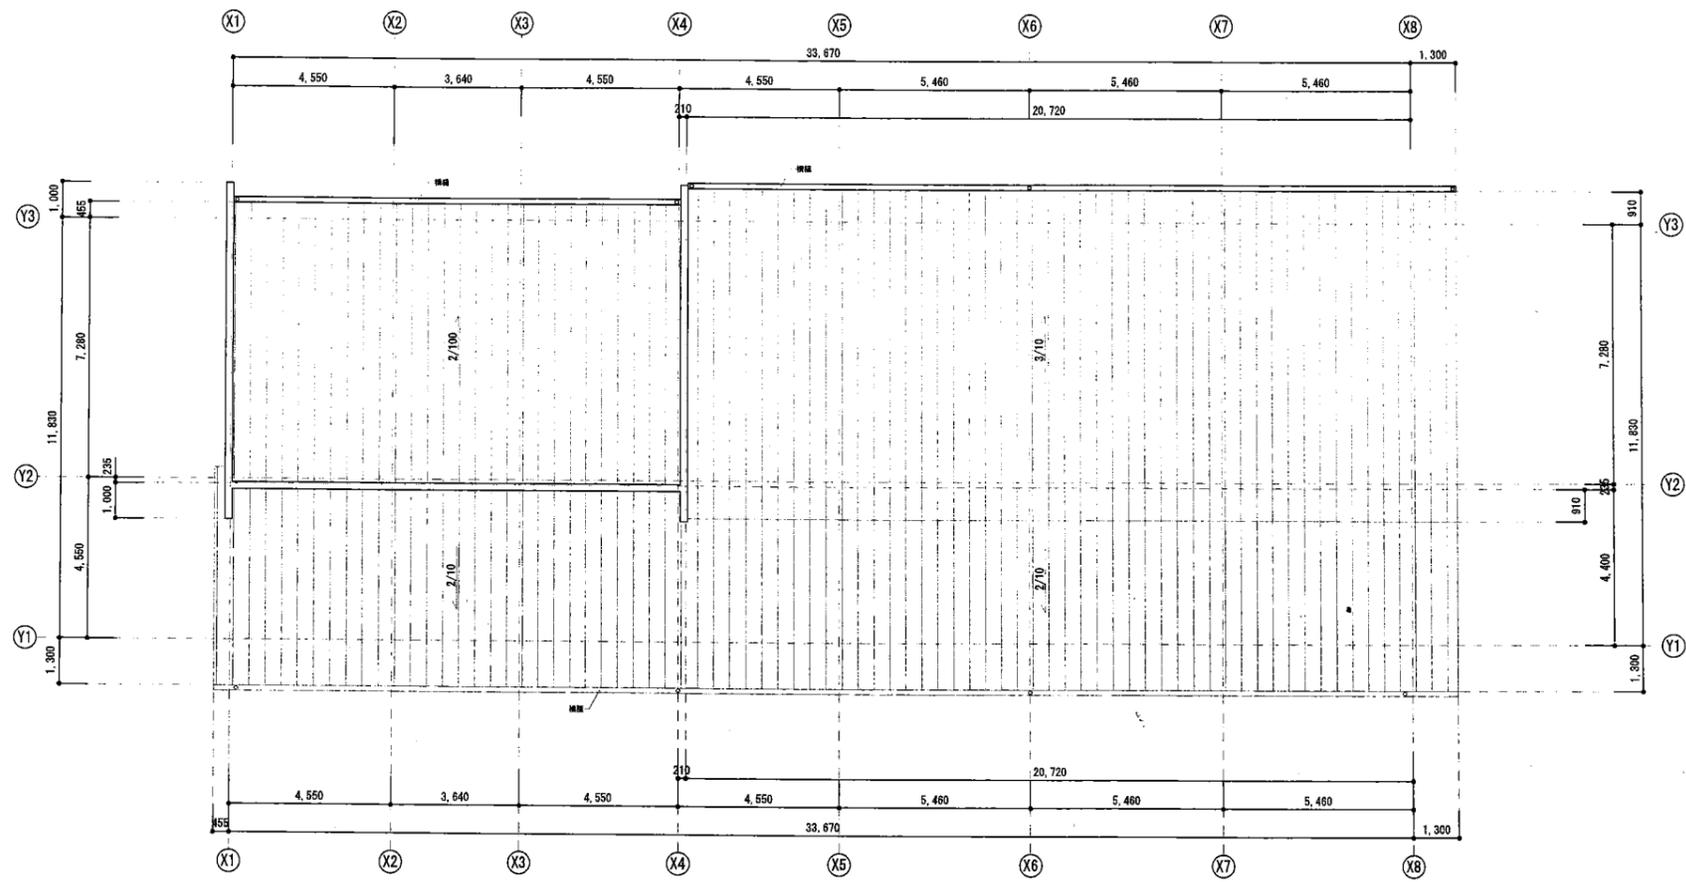

屋根伏図 S=1/100

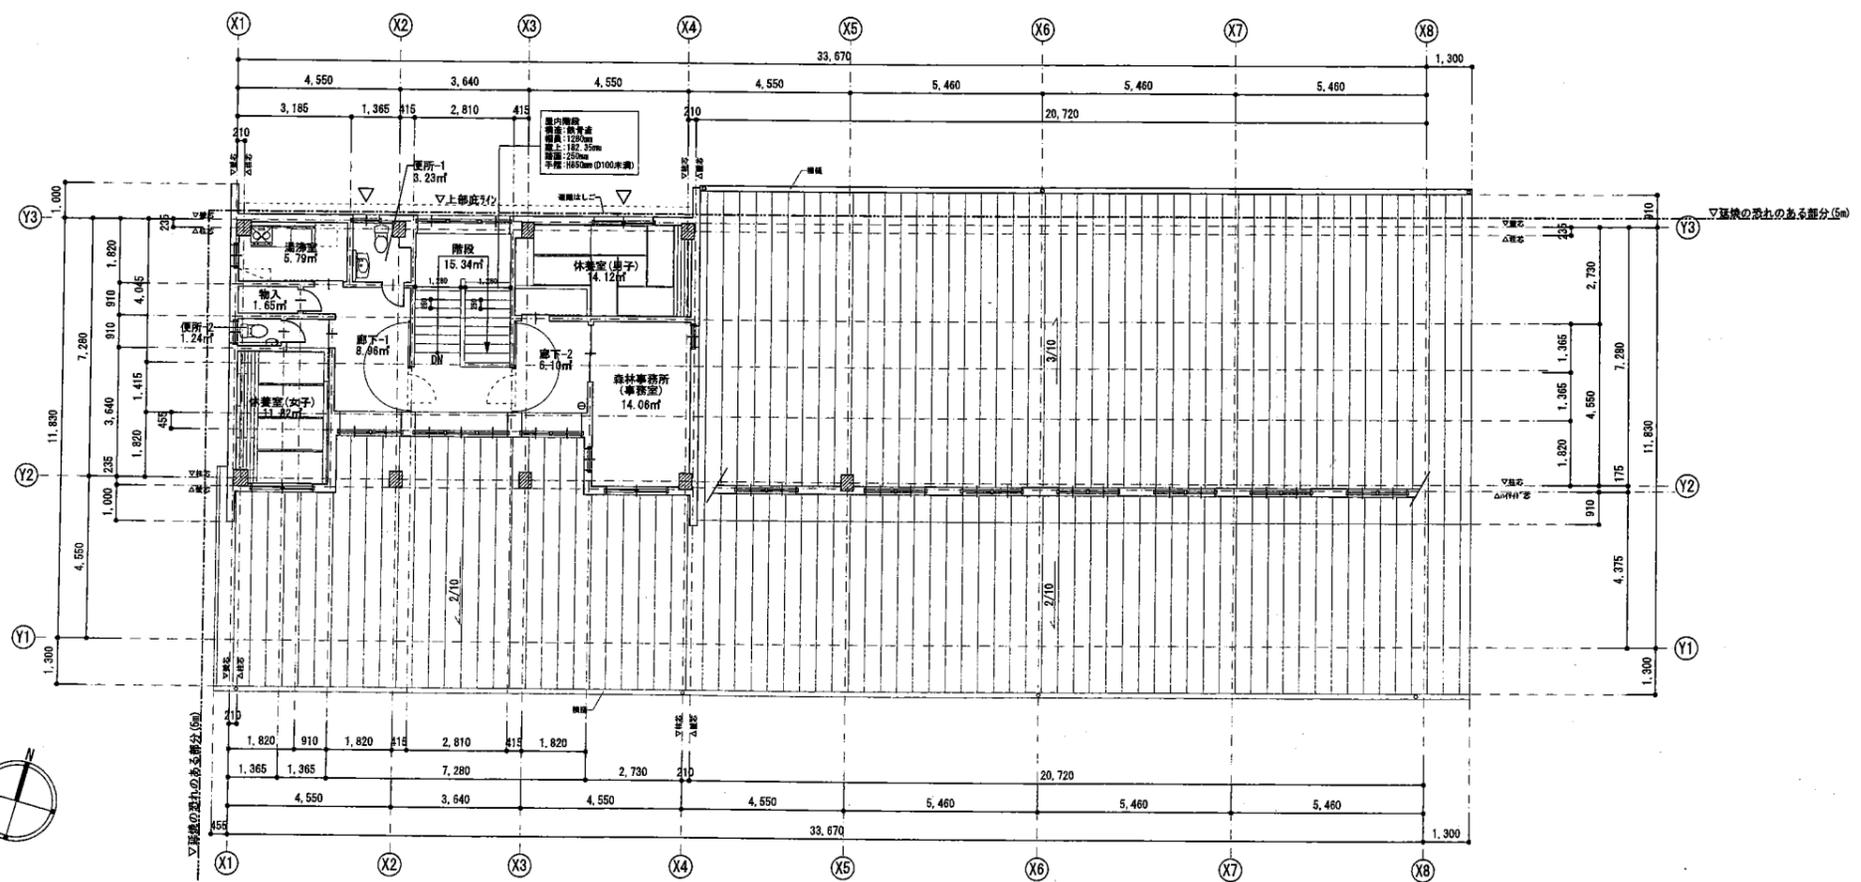

3階平面図 S=1/100

凡例
 ▽ 非常用代管窓：令126条の6,1項二号
 □ : ABC10型消火器(増込型)
 ○ : ABC10型消火器(床置型)