
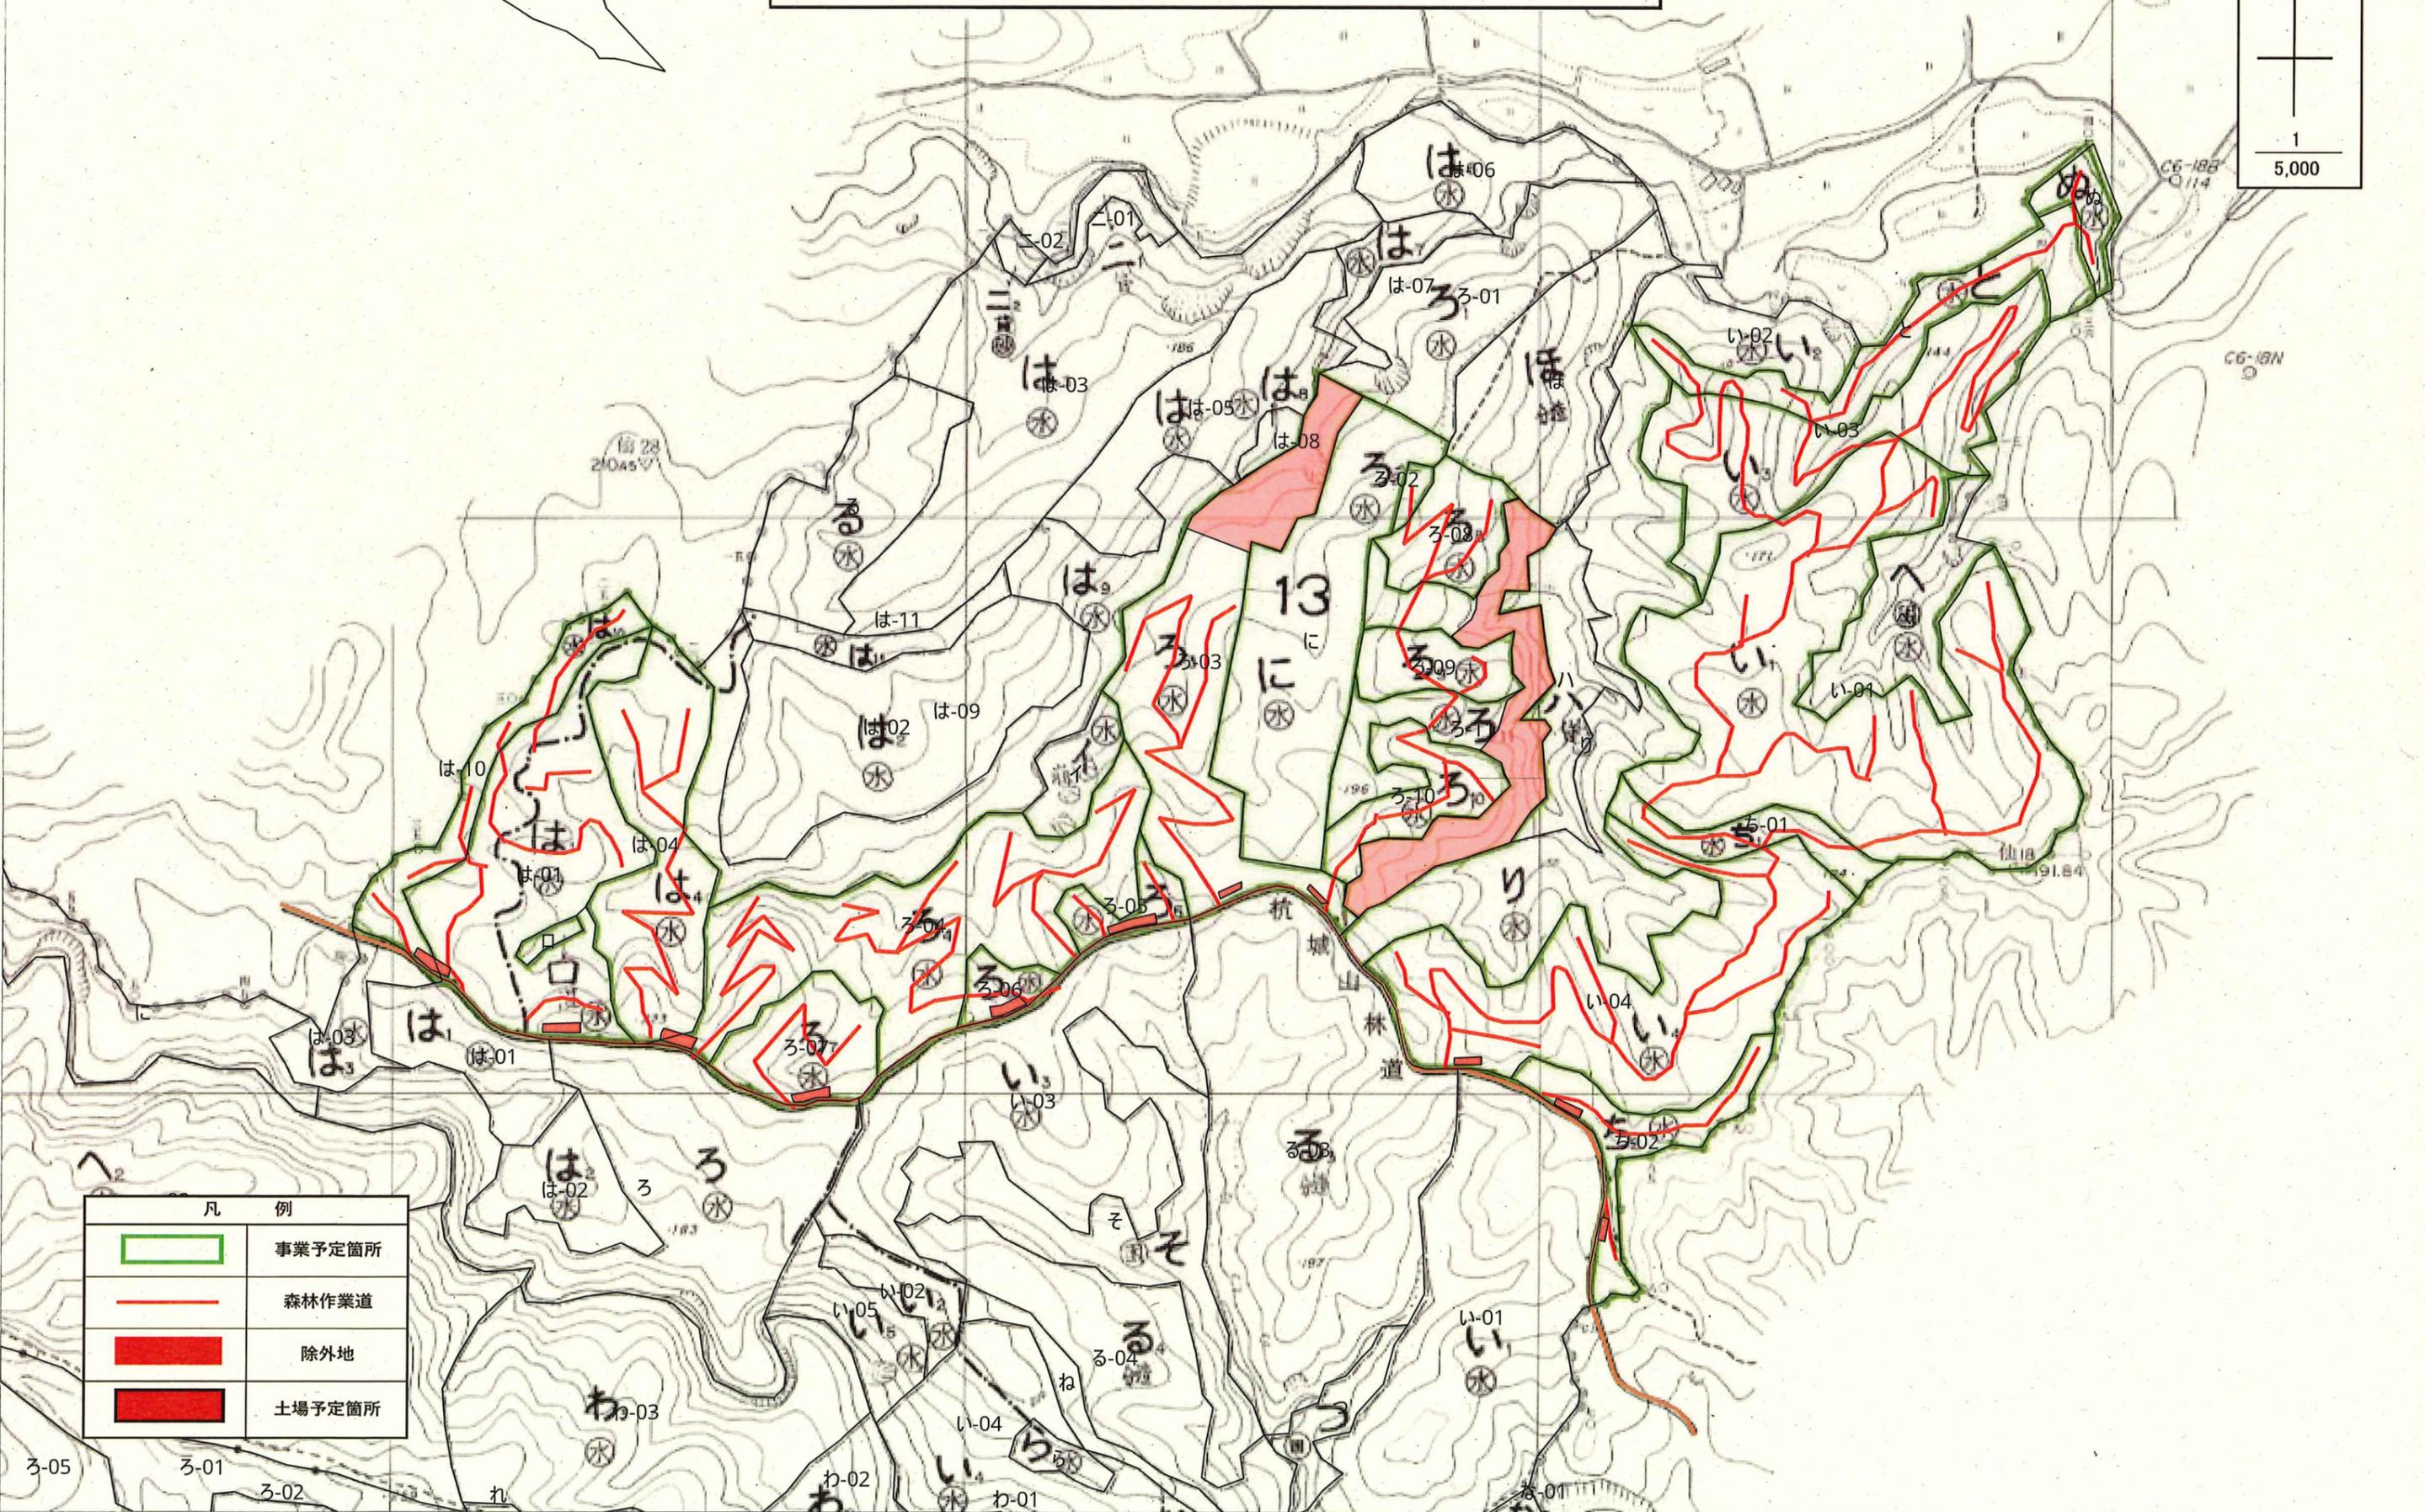


ほ  
X-02

ち

令和8年度 製品生産請負作業計画図(1/2)  
宮城県仙台市泉区西田中字杭城山国有林外1  
根白石森林事務所

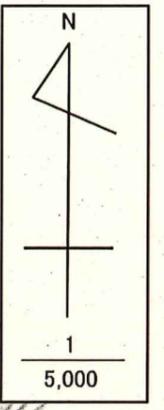

凡 例	
	事業予定箇所
	森林作業道
	除外地
	土場予定箇所

ろ-05

ろ-01

ろ-02

れ

わ-03

わ-02


い-04

わ-01

ろ-01



令和8年度 製品生産請負位置図(1/2)  
宮城県仙台市泉区西田中字杭城山国有林外1  
根白石森林事務所

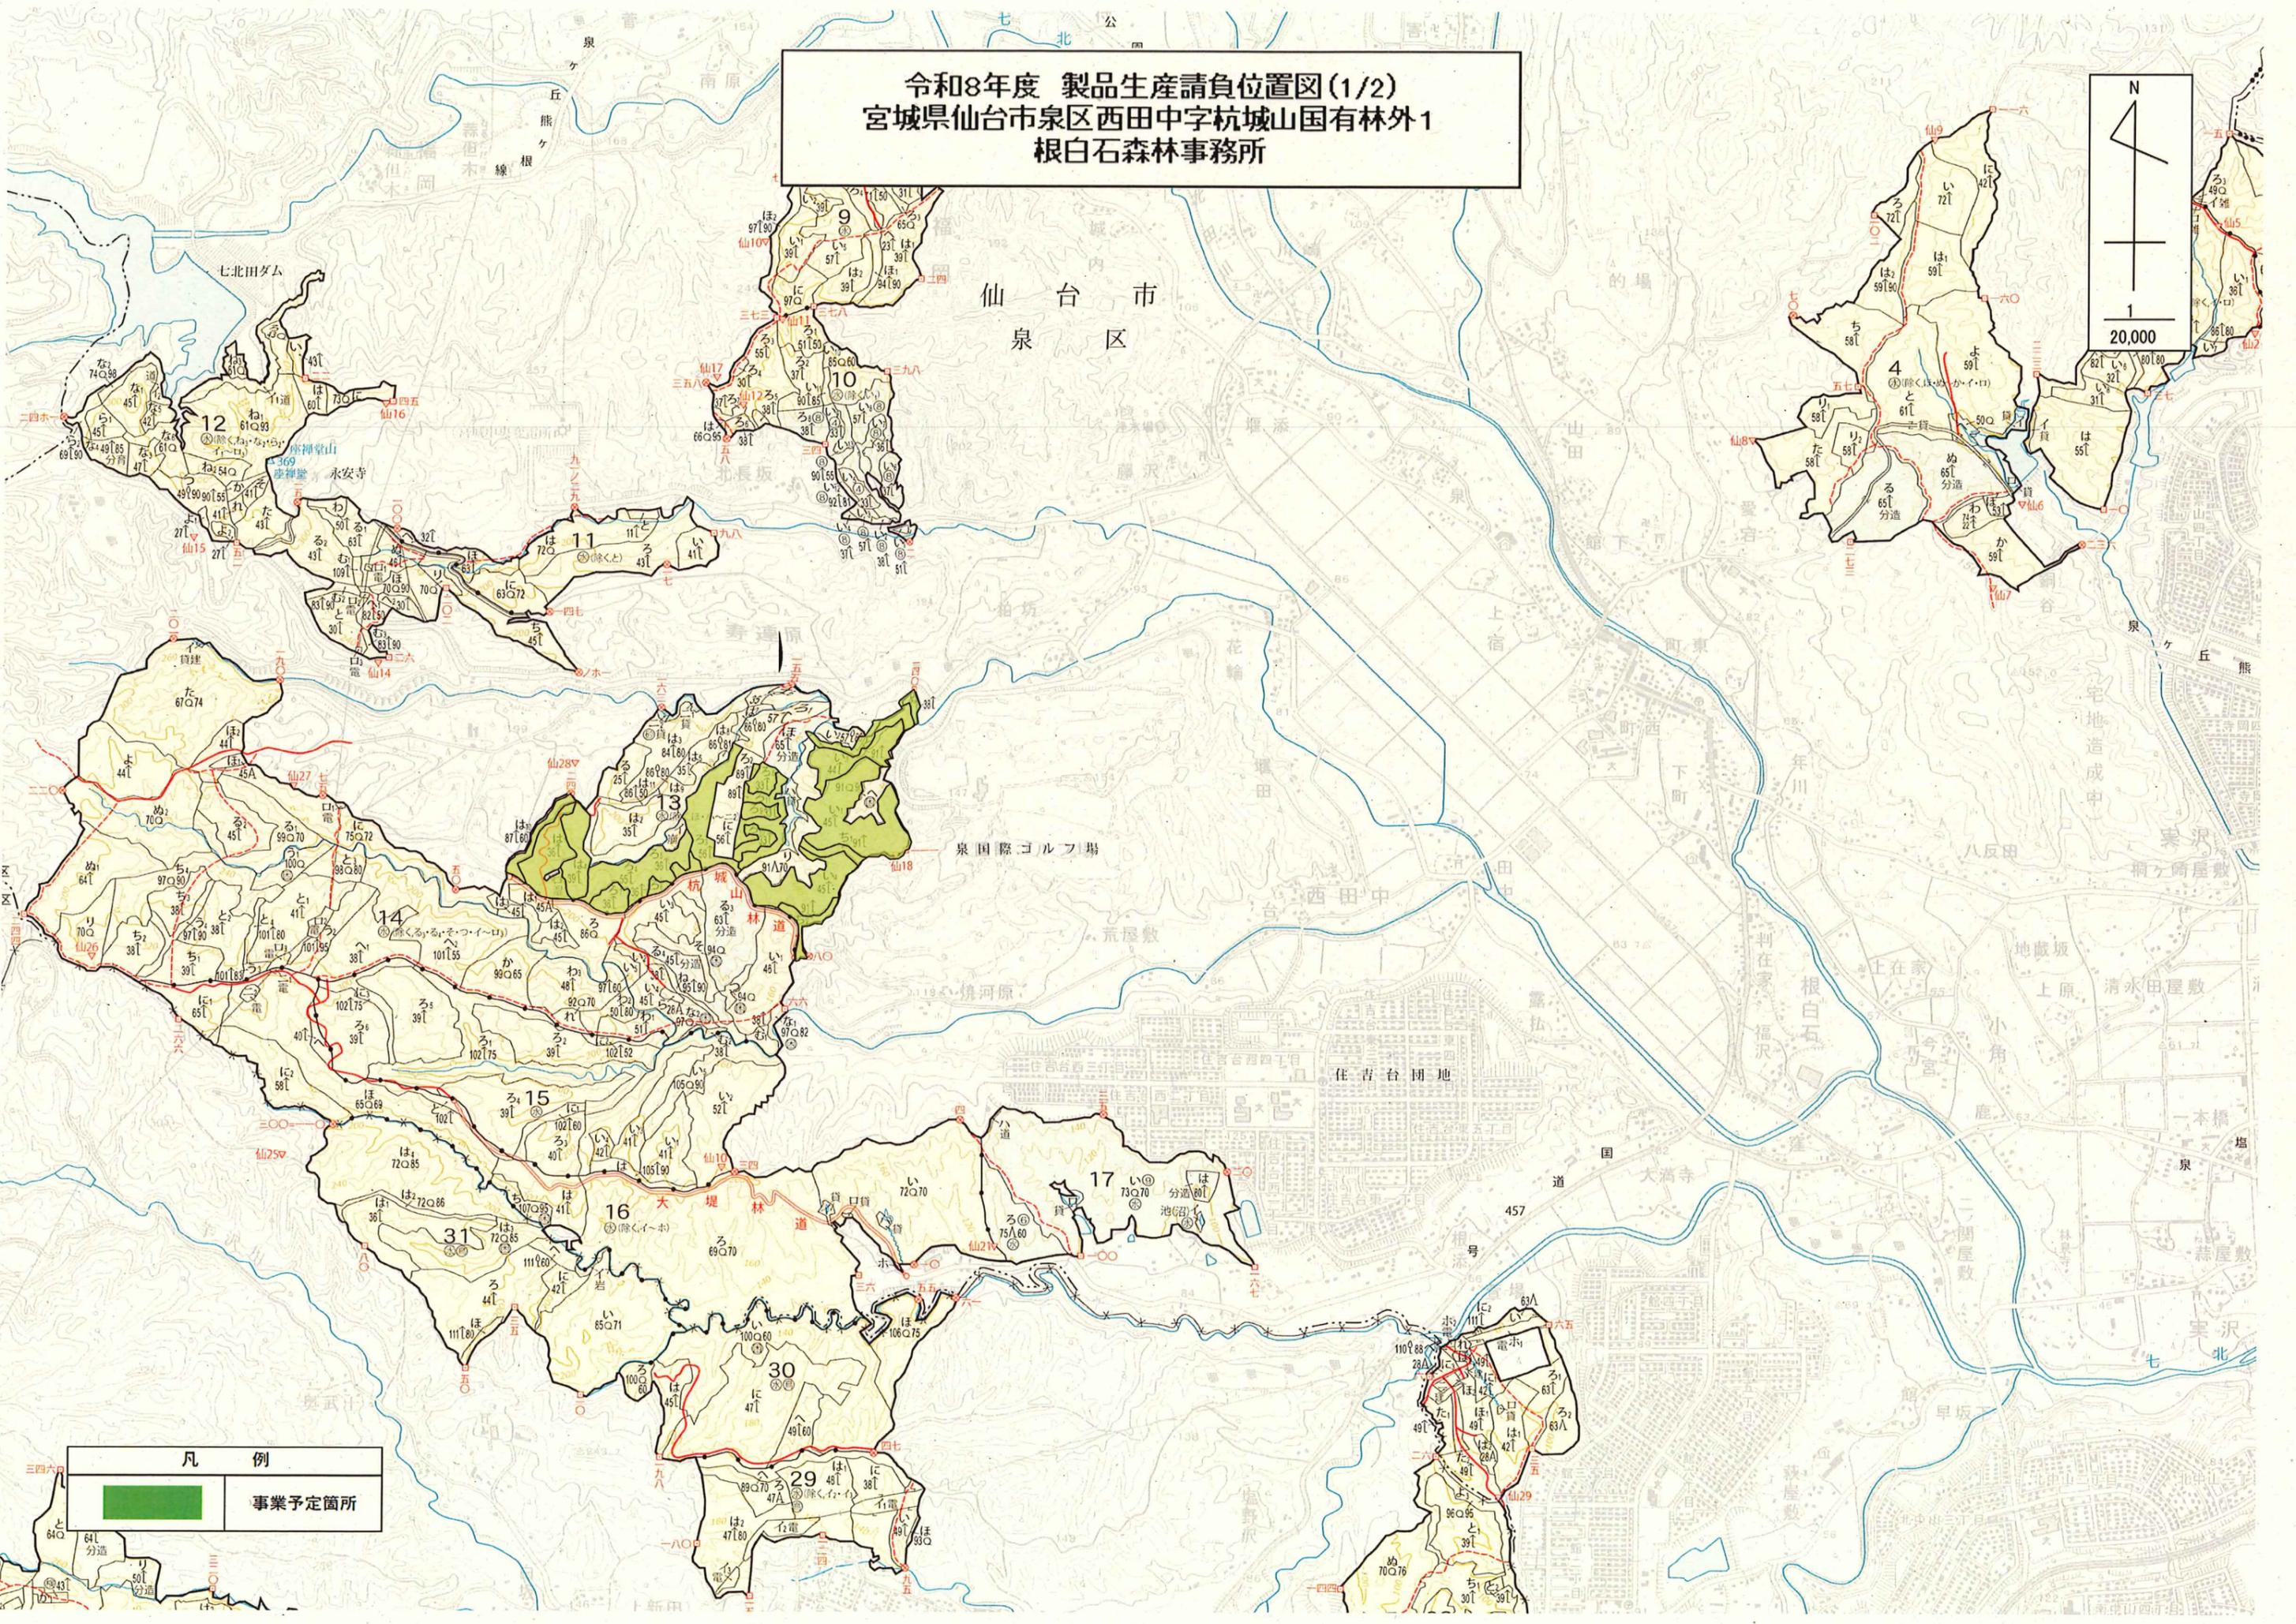


仙台市  
泉区

泉国際ゴルフ場

凡 例

事業予定箇所

令和8年度 製品生産請負位置図(2/2)  
宮城県仙台市泉区西田中字杭城山国有林外1  
根白石森林事務所

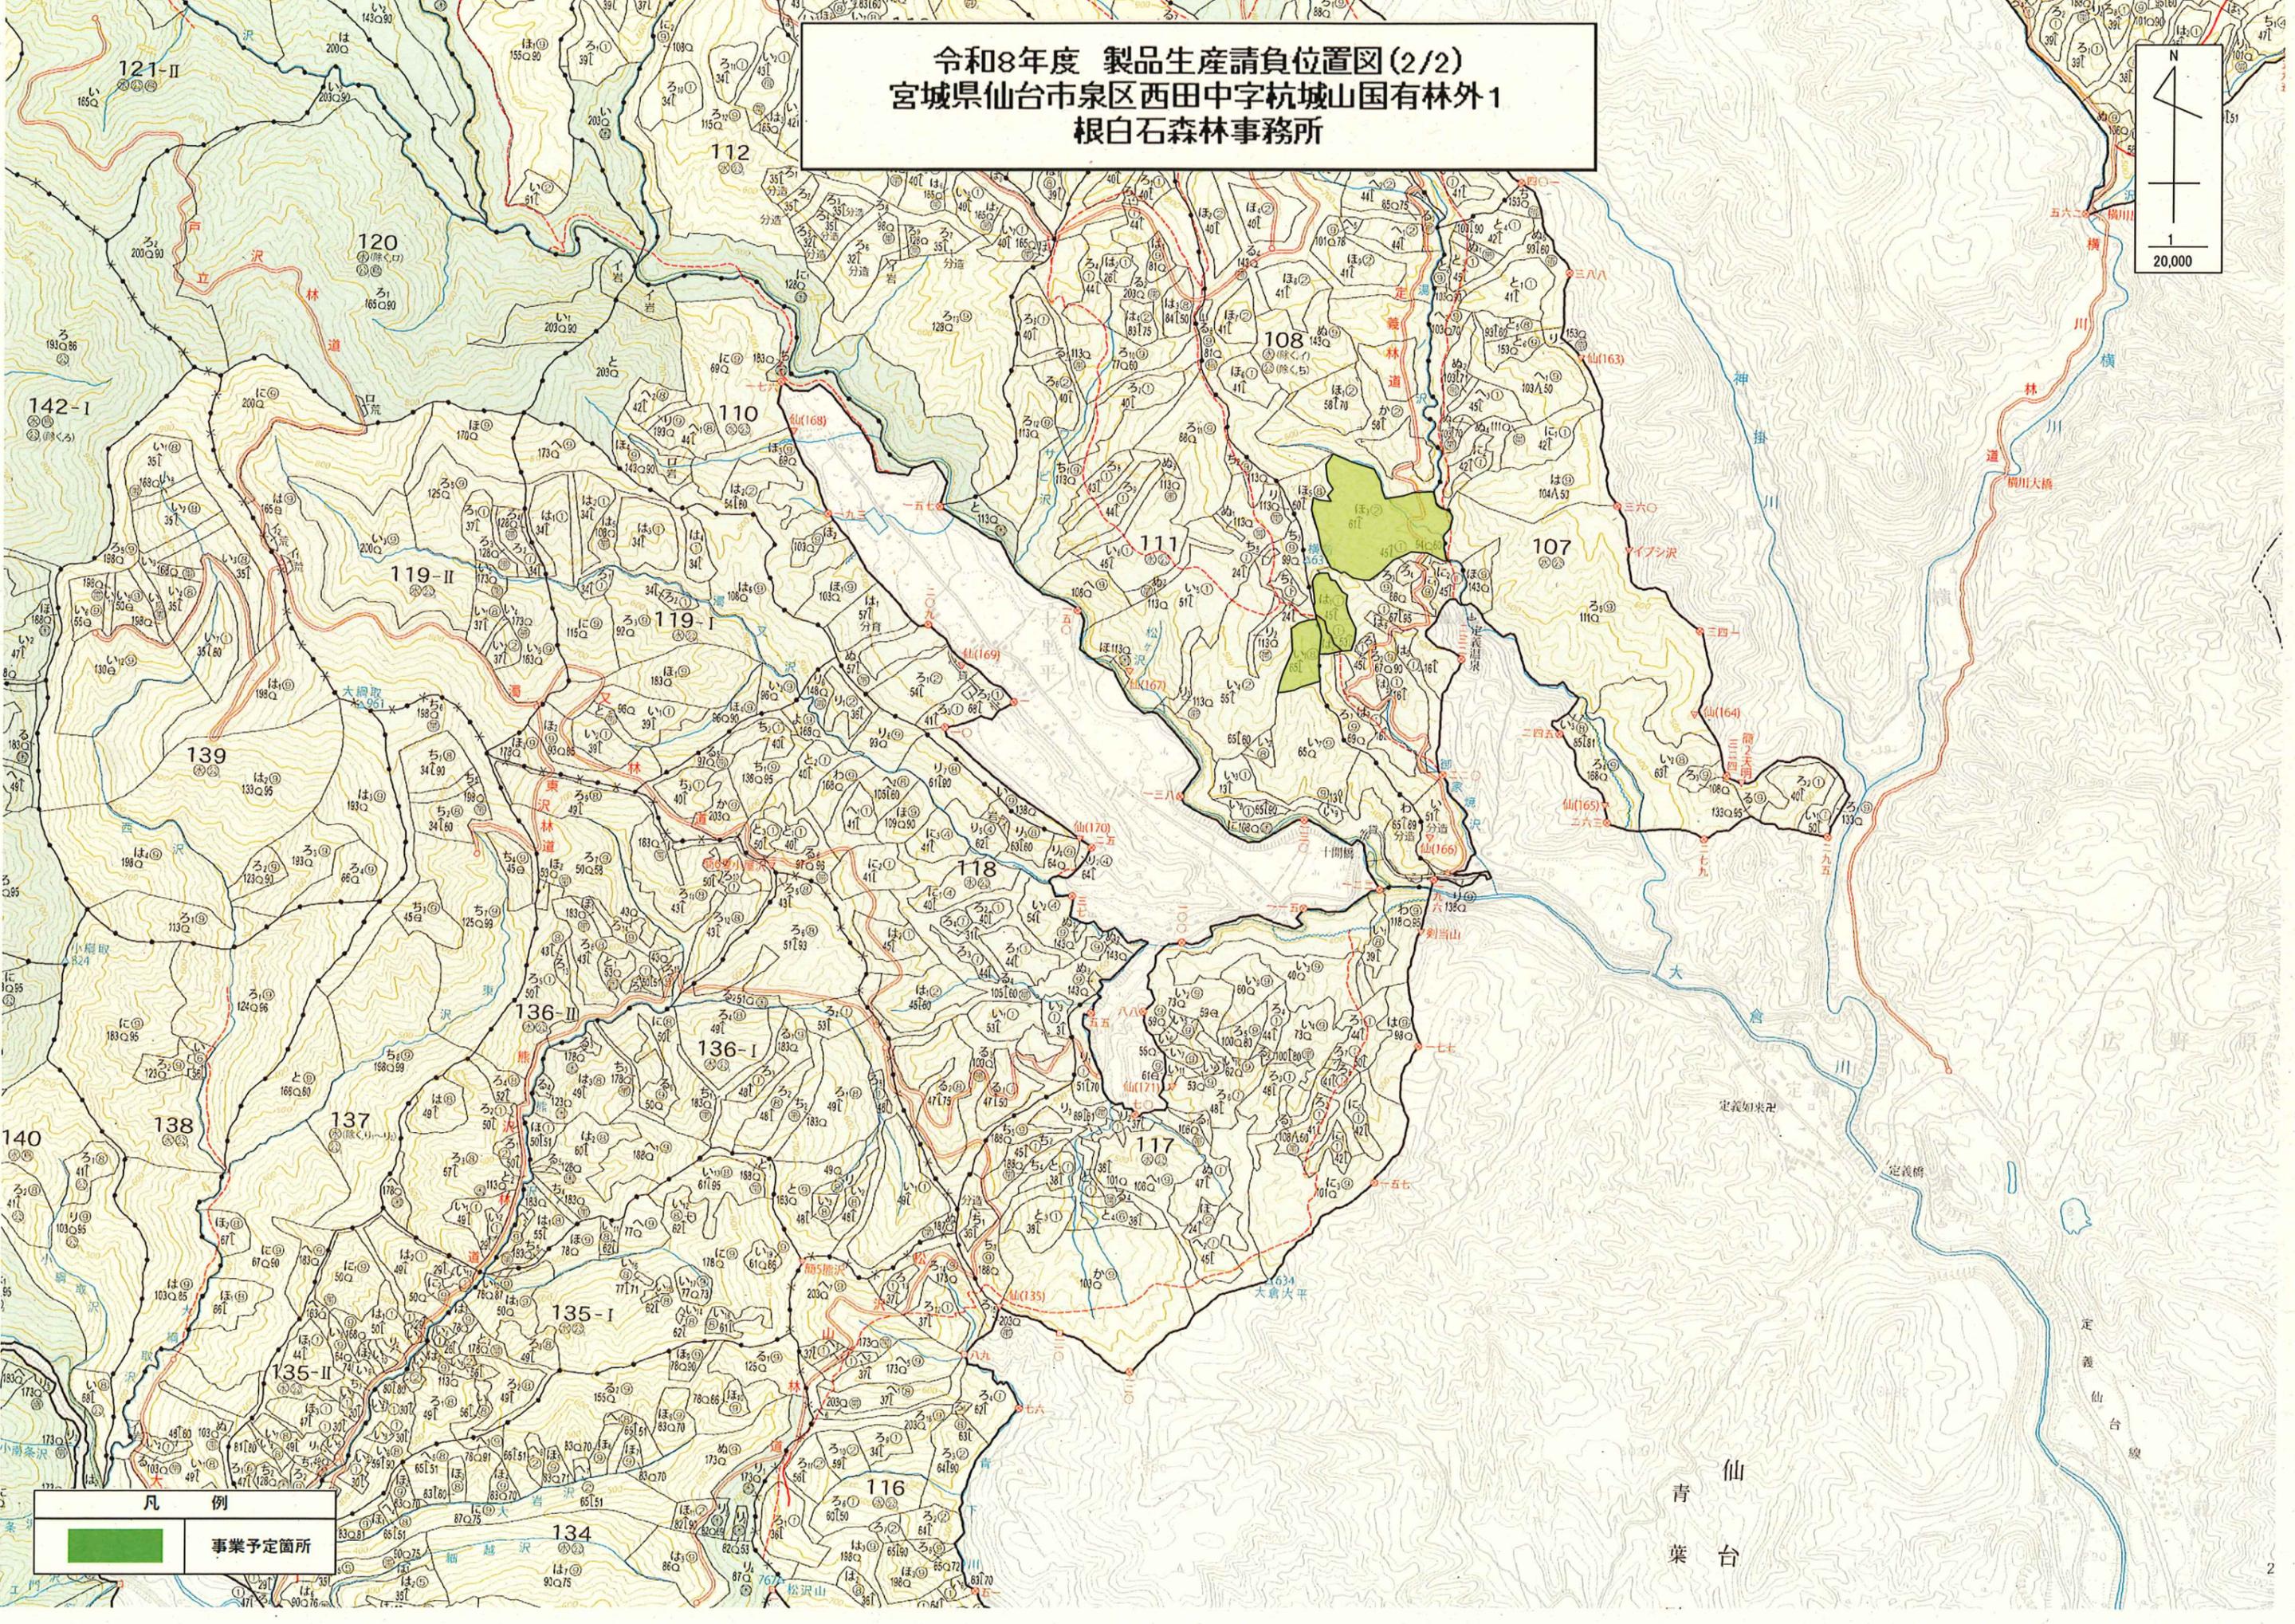

凡例

	事業予定箇所
--	--------

仙  
青  
葉  
台