




位置図 仙台海岸治山工事

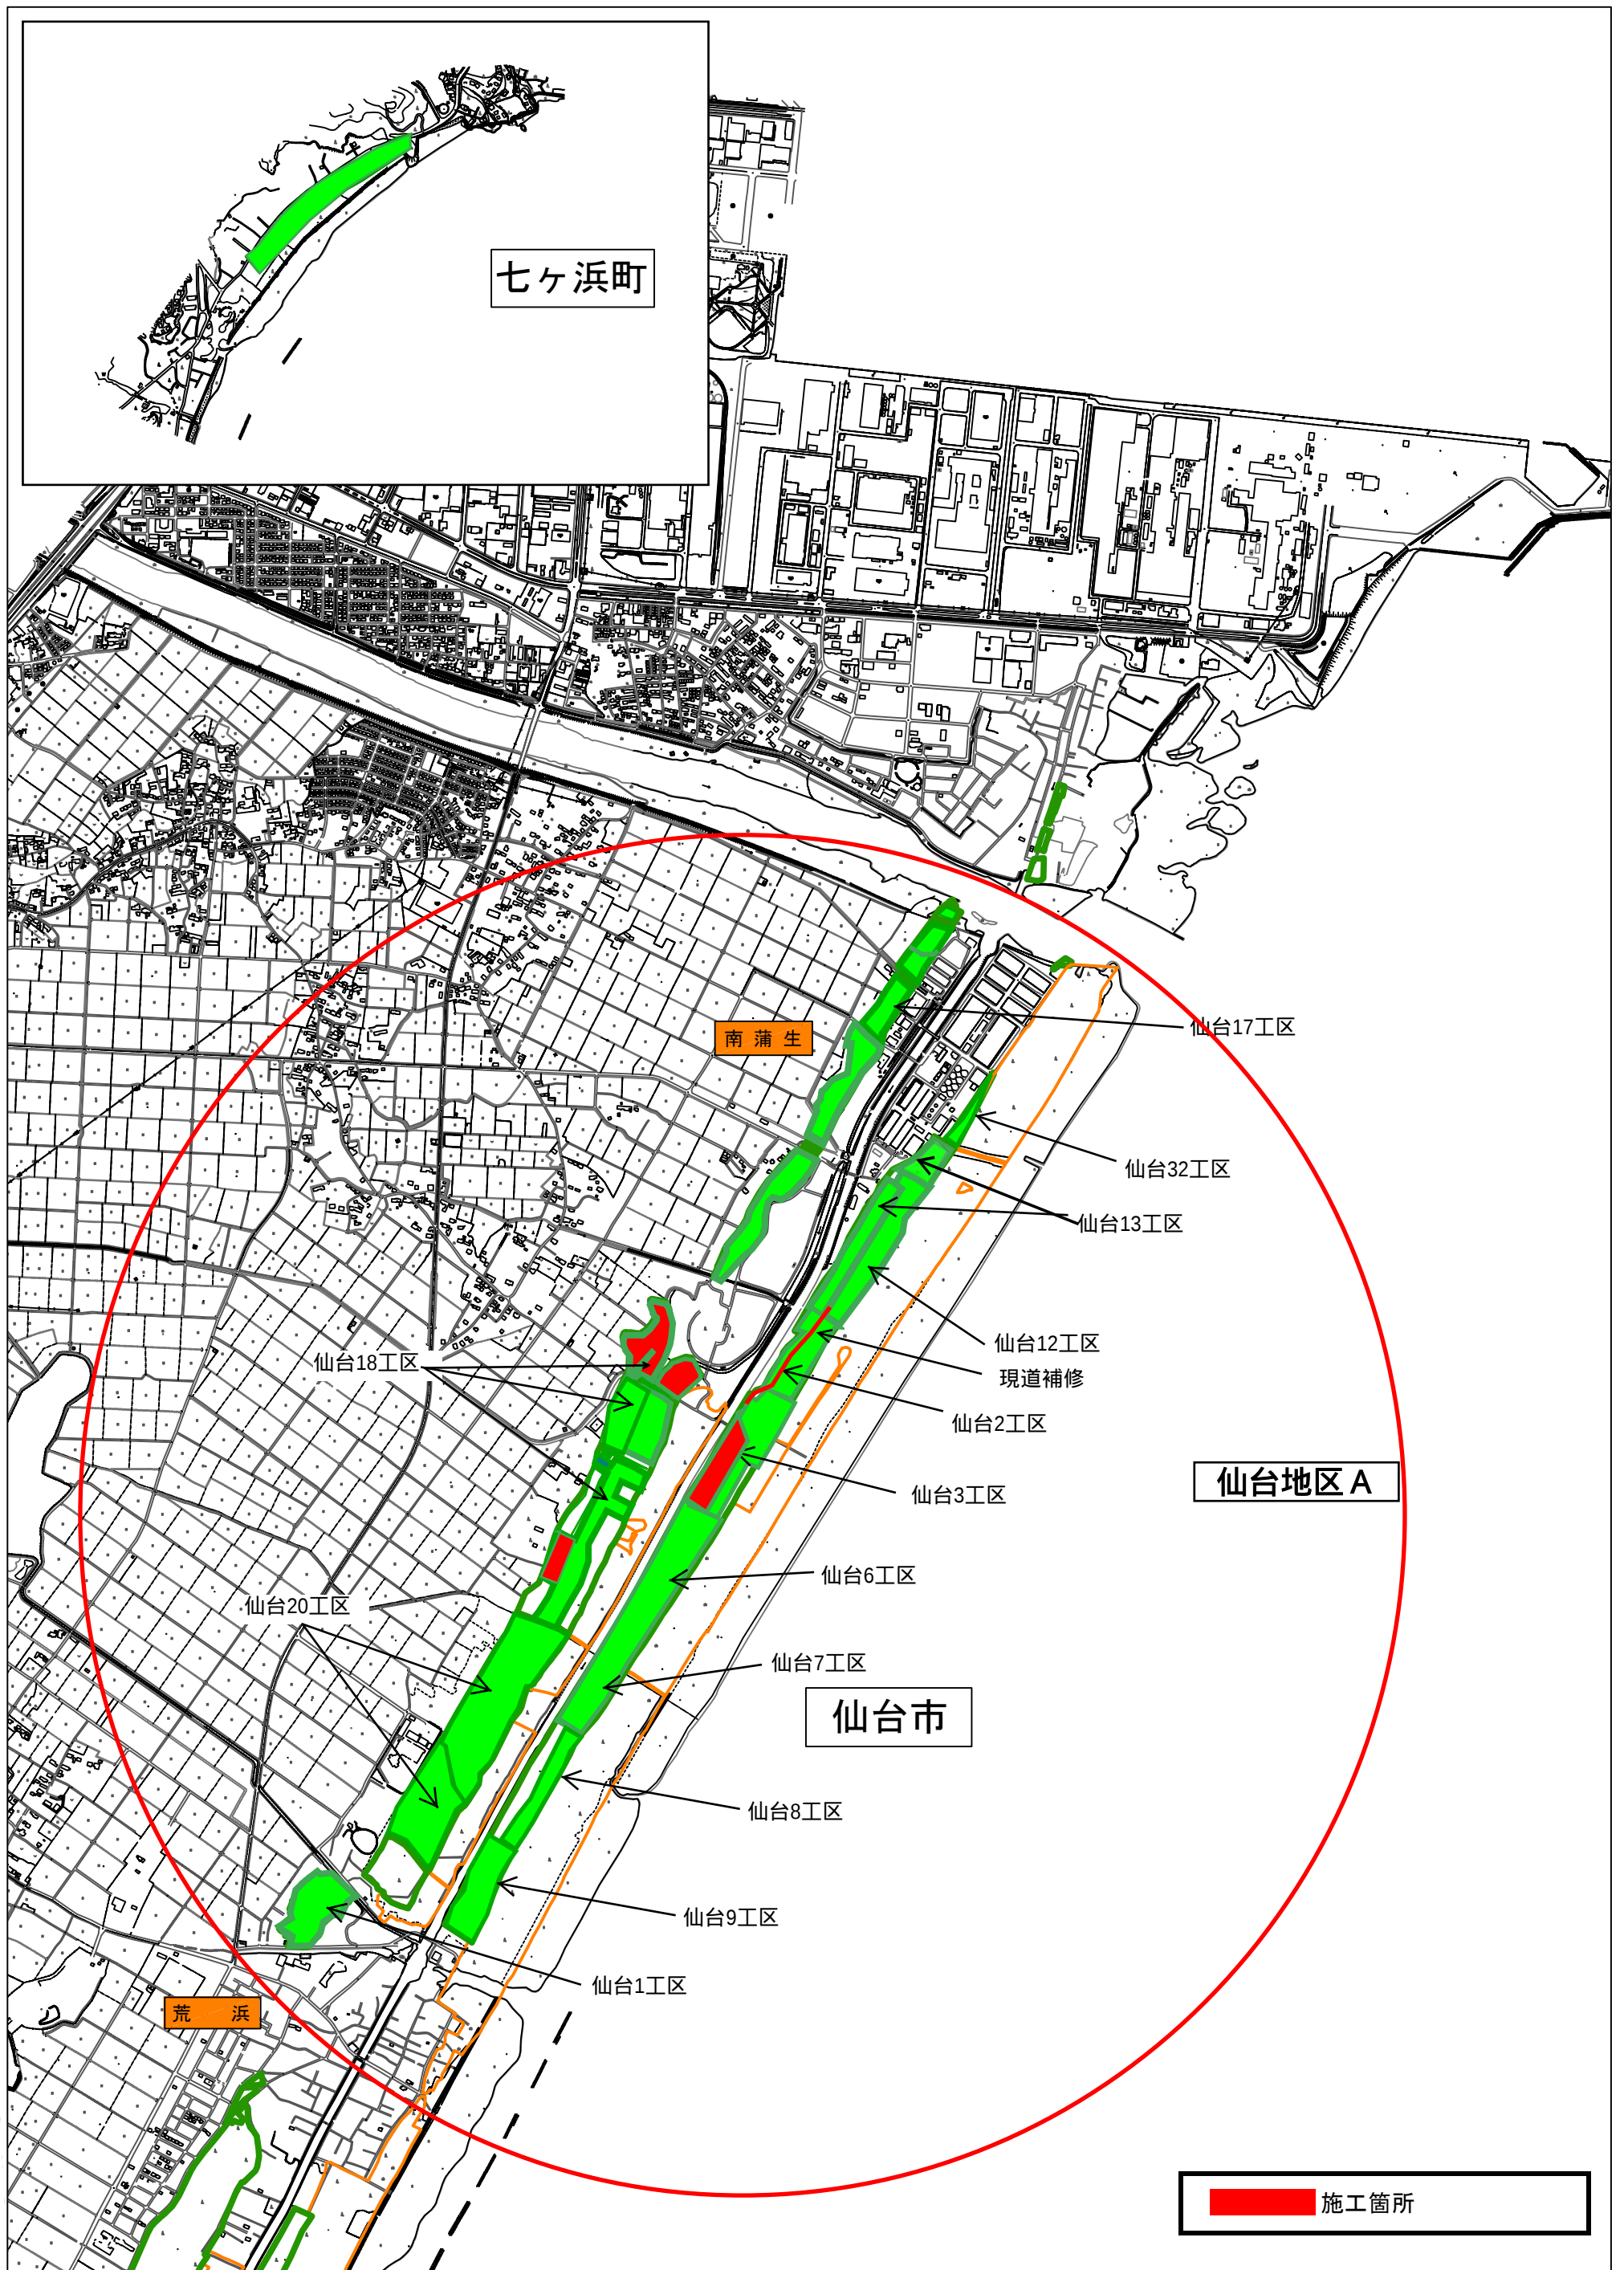


位置図 仙台海岸治山工事

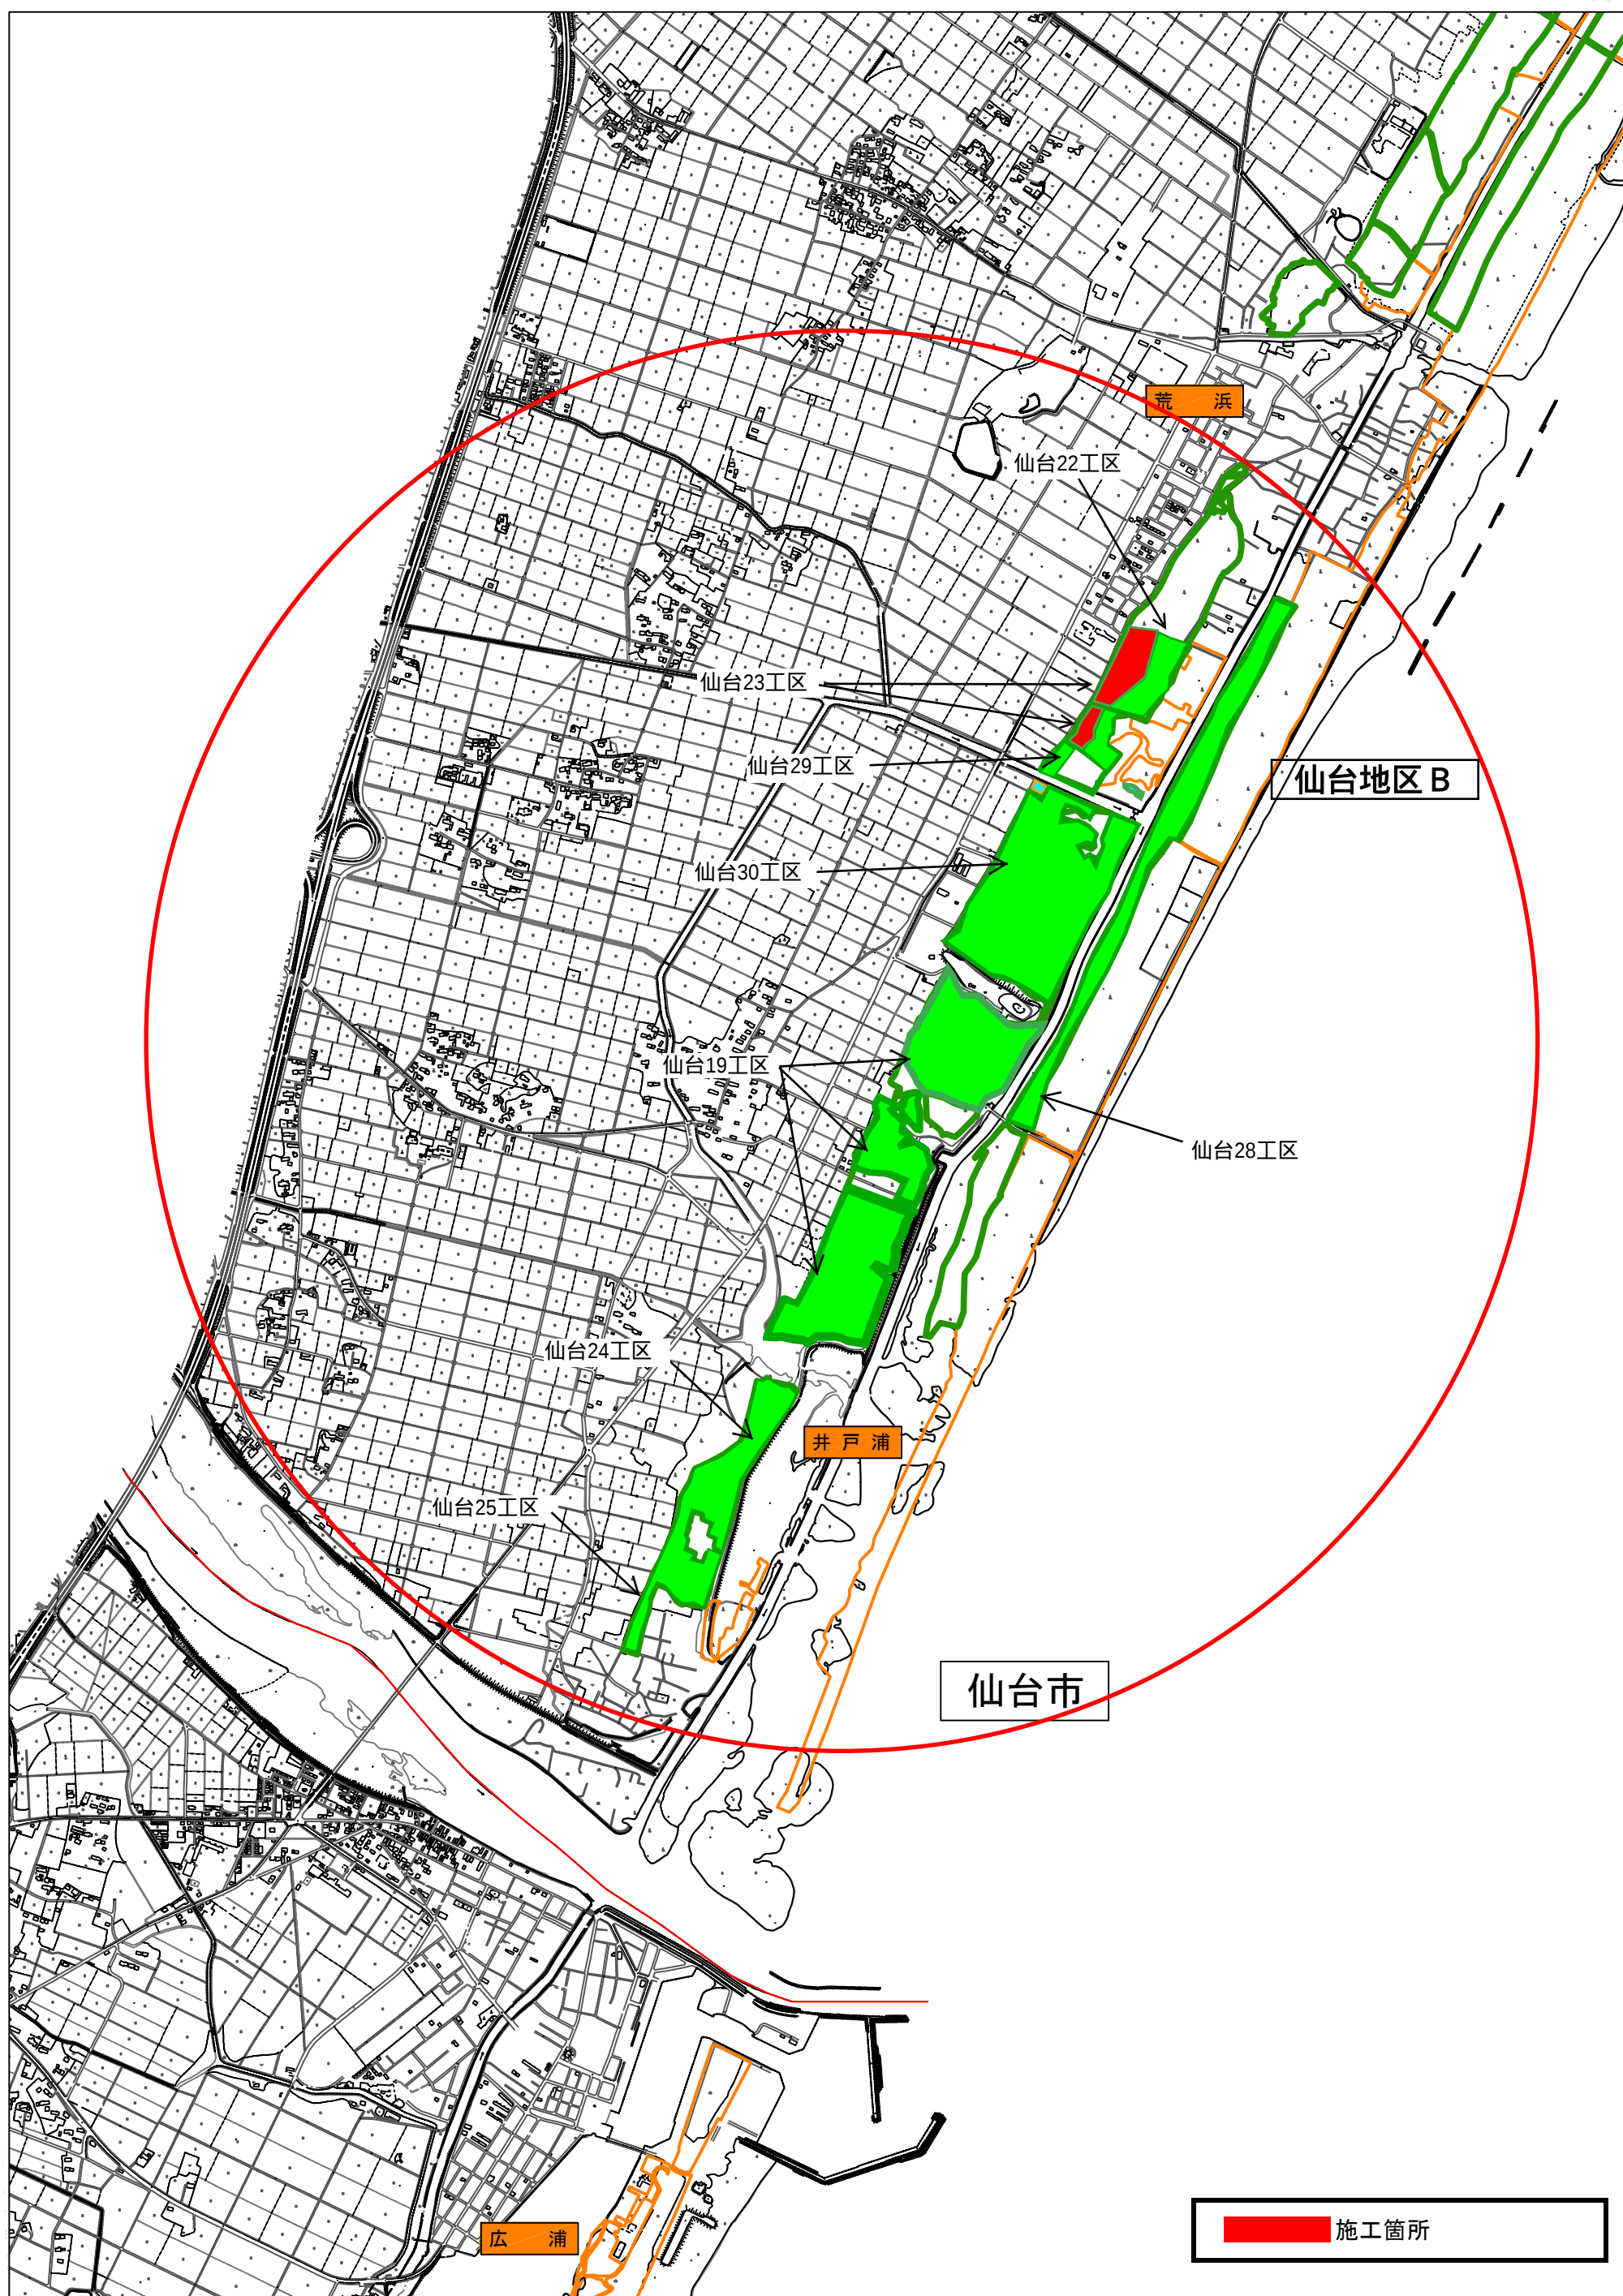

位置図
仙台海岸治山工事


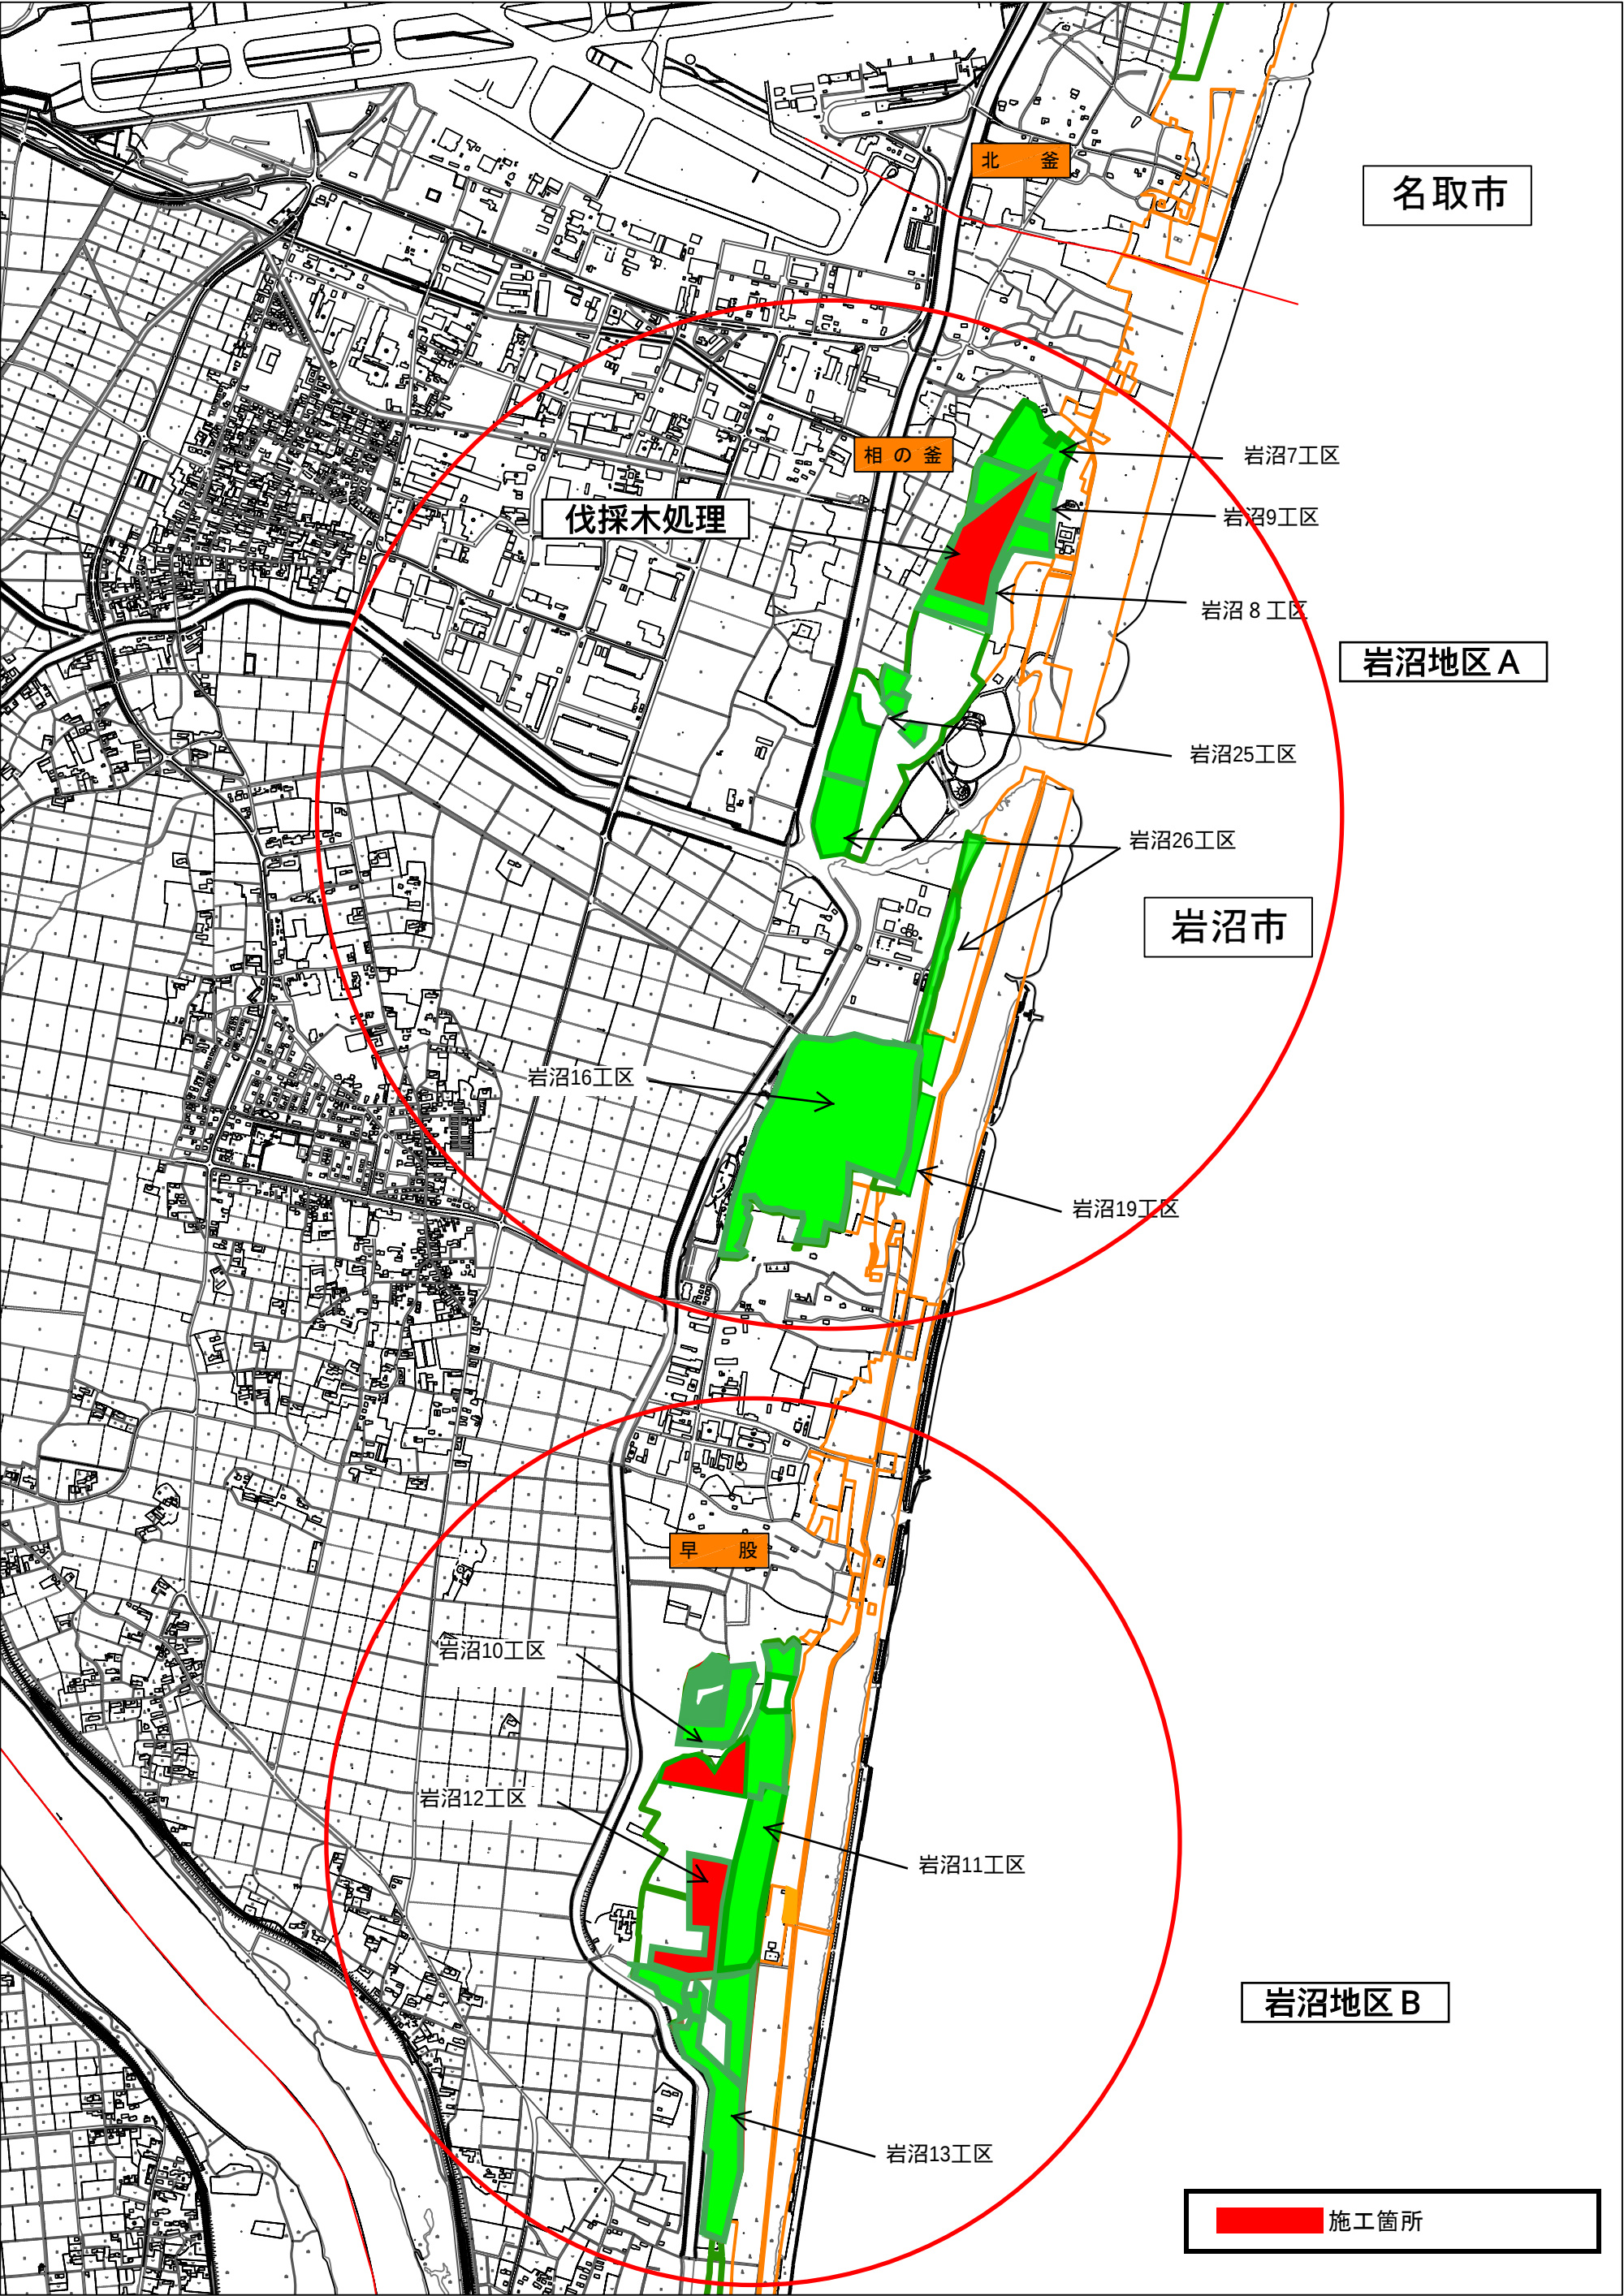


位置図
仙台海岸治山工事

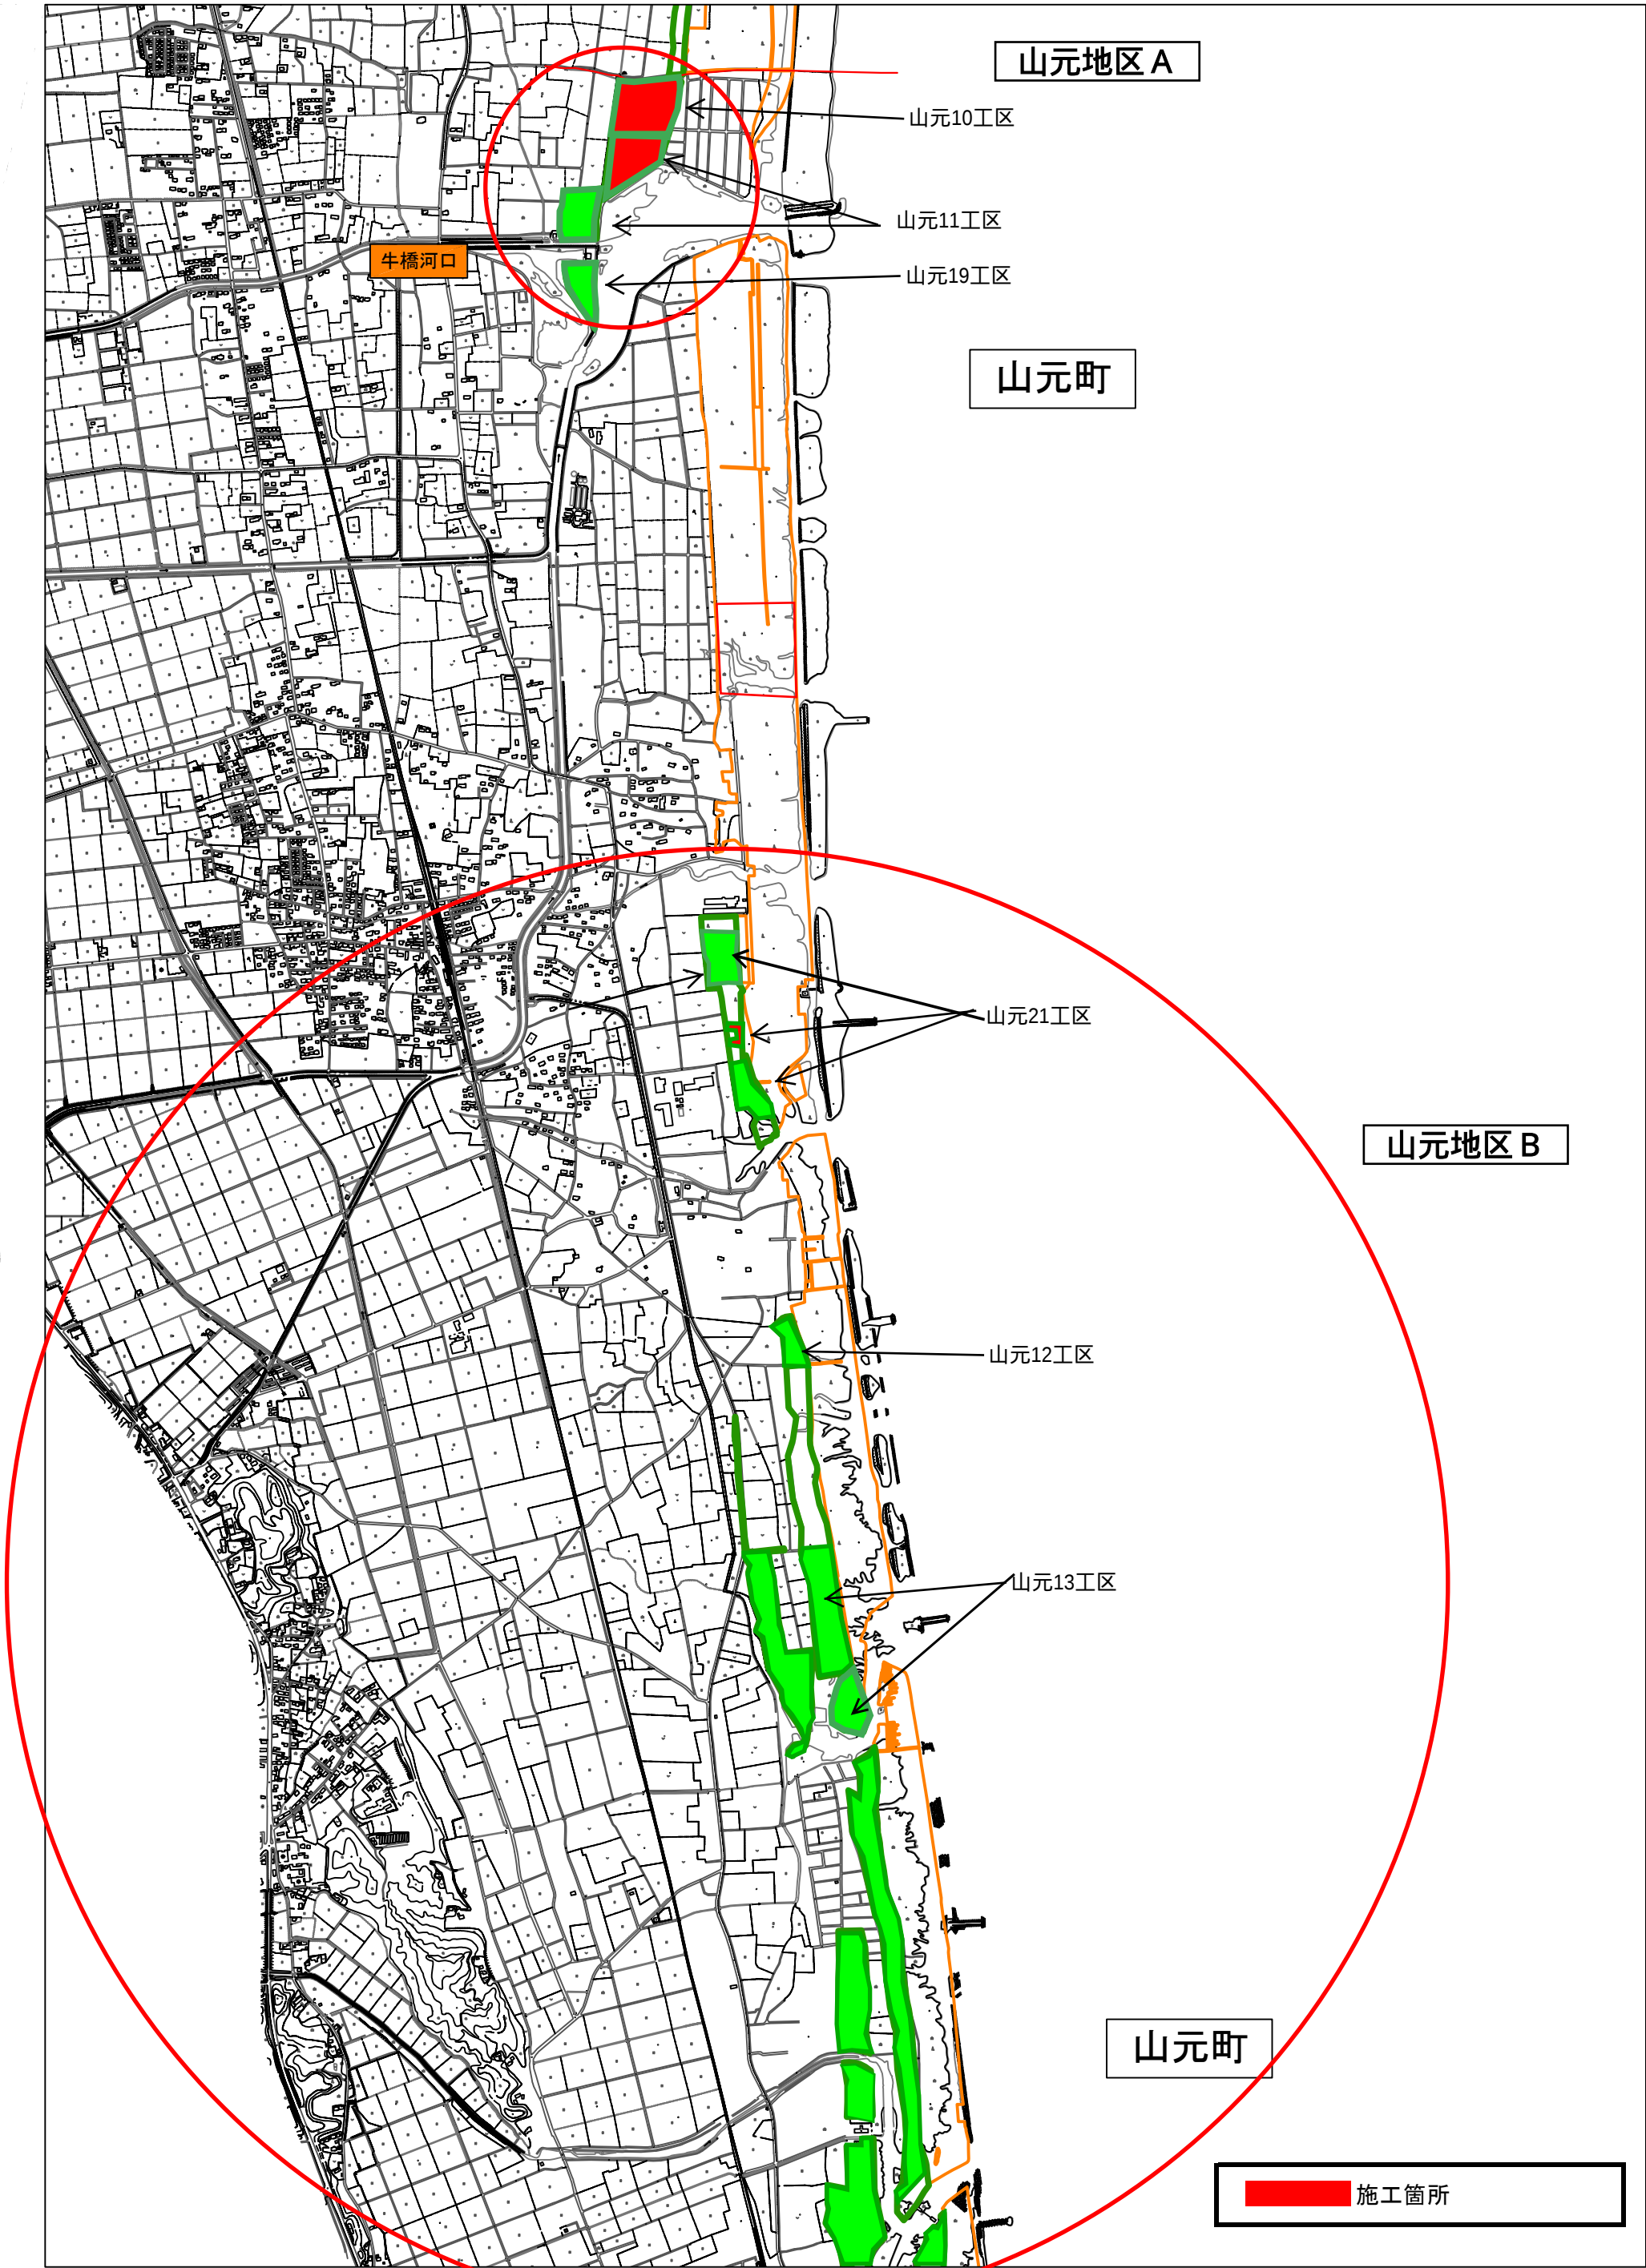

平面図

A1 : S=1:2,000
A3 : S=1:4,000

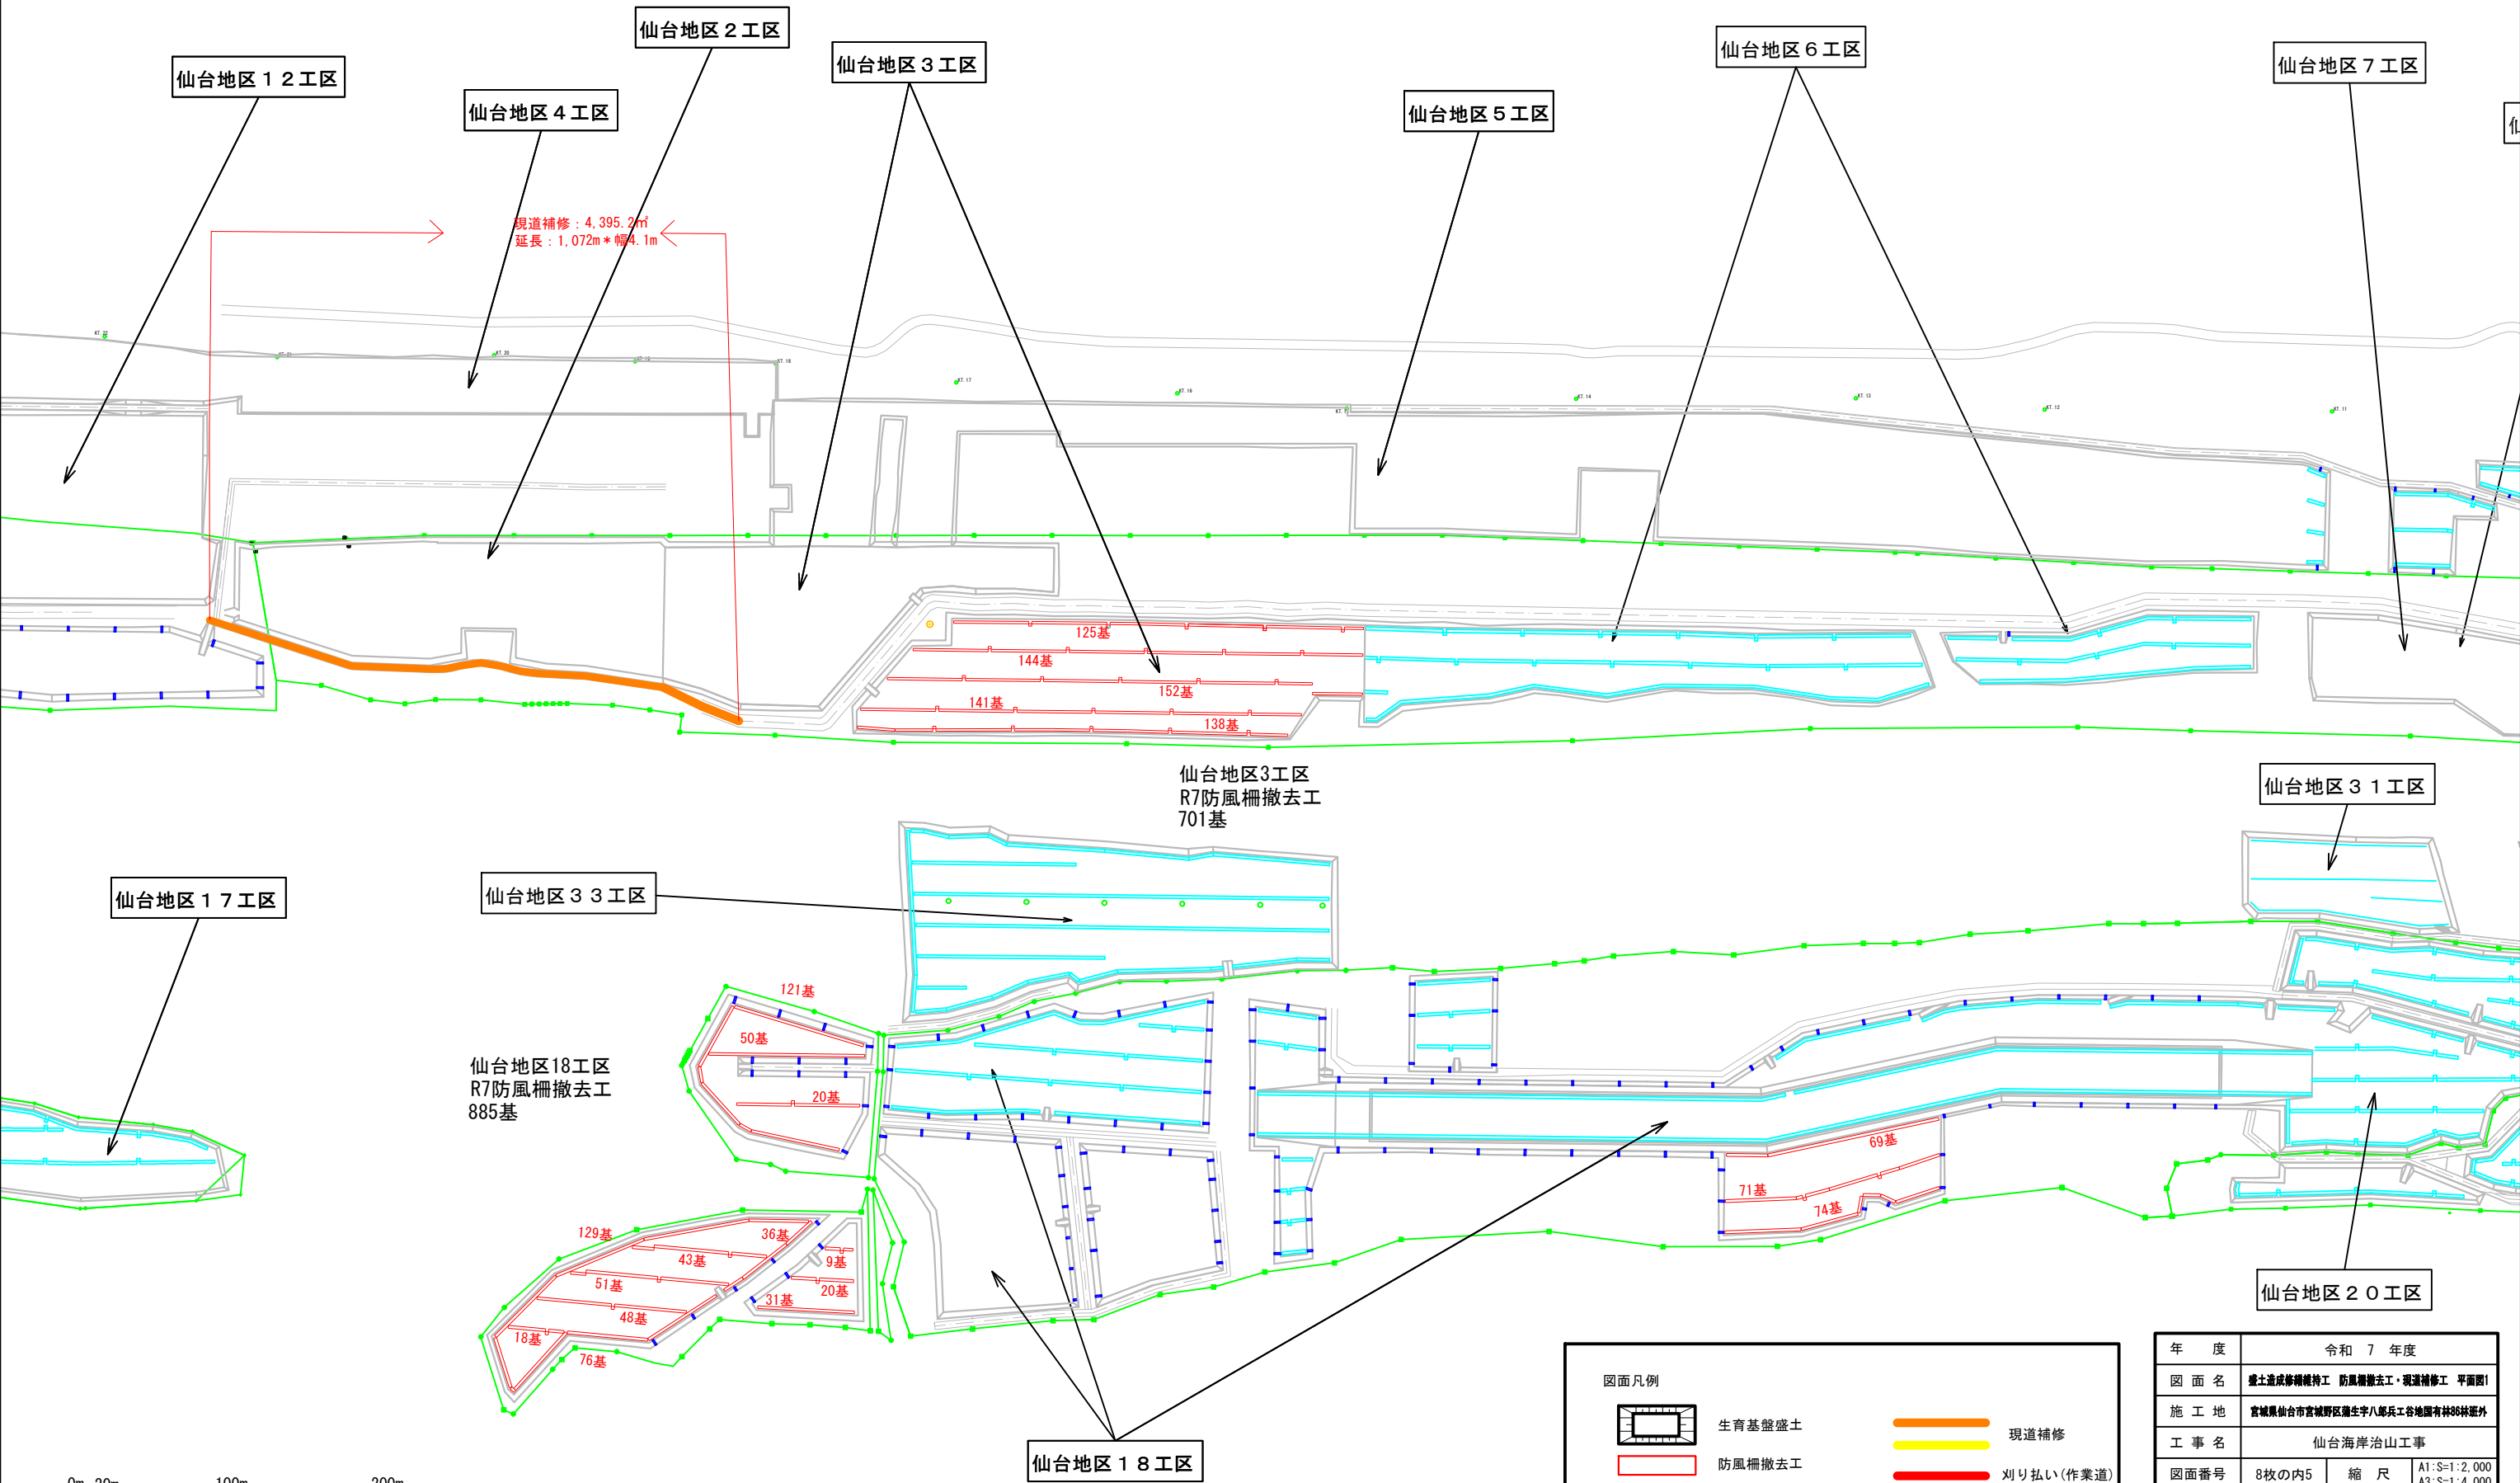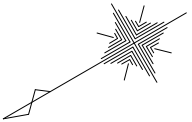

0m 20m 100m 200m



図面凡例

	生育基盤盛土		現道補修
	防風柵撤去工		刈り払い(作業道)
	刈り払い(盛土法面)		国有林境界線

年 度	令和 7 年度		
図 面 名	盛土造成修繕維持工 防風柵撤去工・現道補修工 平面図1		
施 工 地	宮城県仙台市宮城野区瑞生字八郎兵衛谷地国有林36林班外		
工 事 名	仙台海岸治山工事		
図面番号	8枚の内5	縮 尺	A1 : S=1:2,000 A3 : S=1:4,000
設 計 者		製図者	
東北森林管理局		仙台森林管理署	

平面図 3

A1 : S=1:2,000
A3 : S=1:4,000

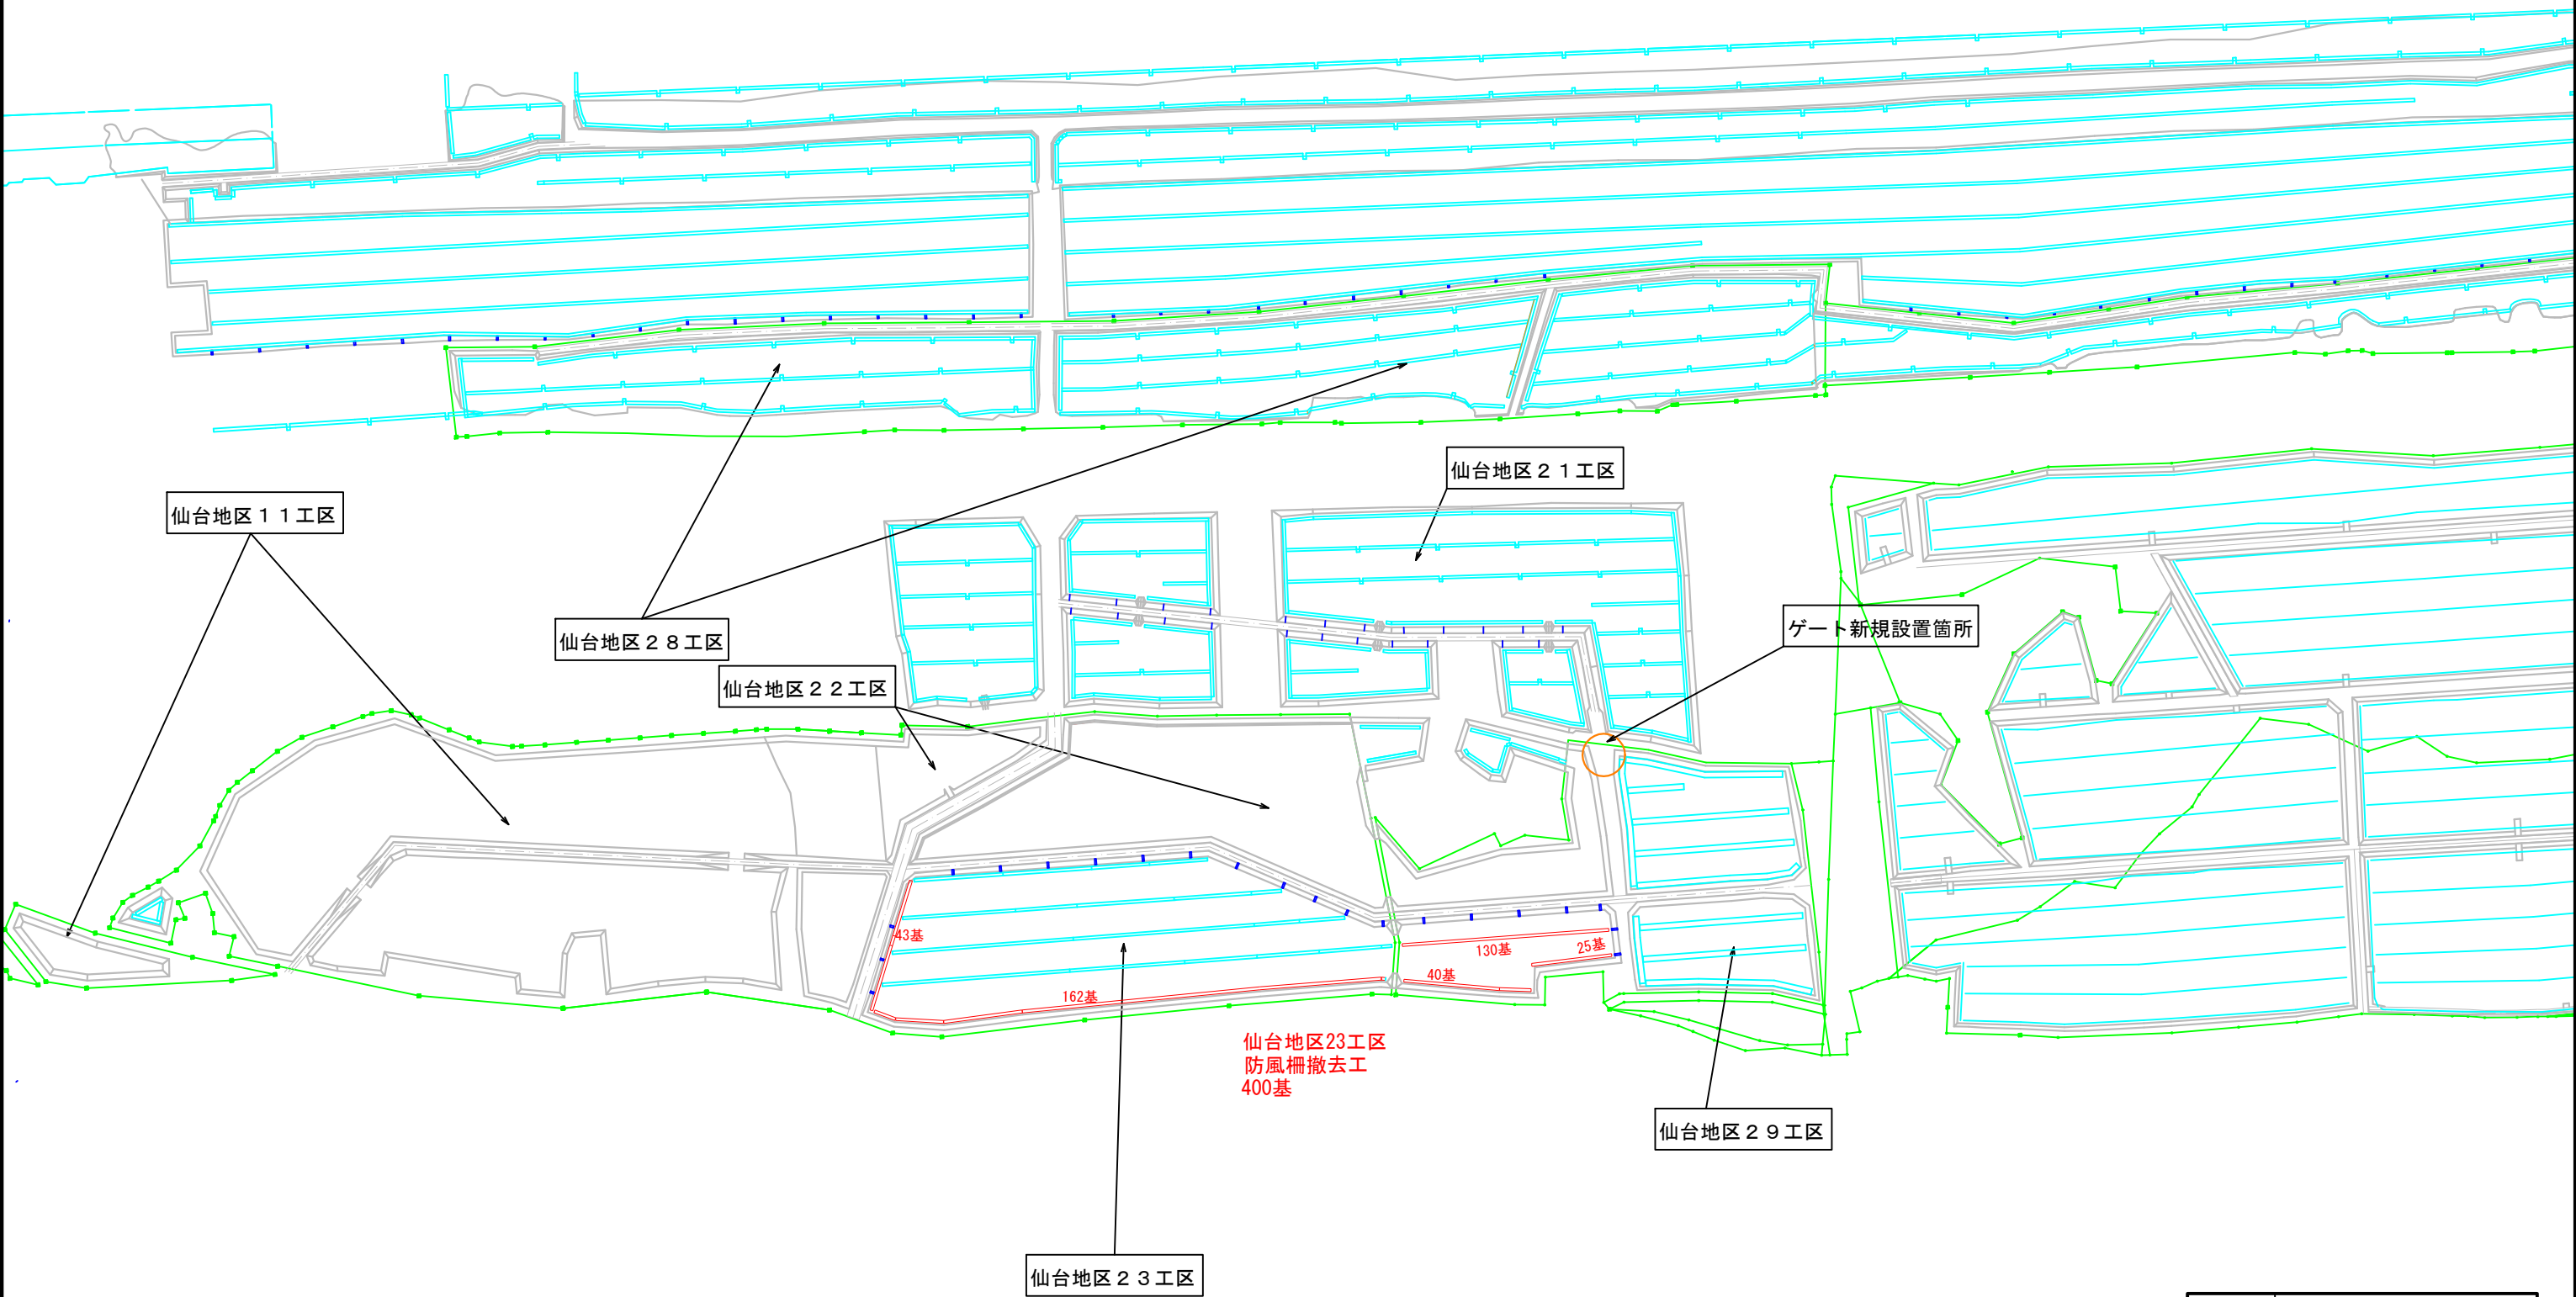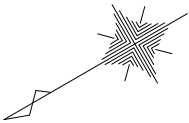


図面凡例

	生育基盤盛土		現道補修
	防風柵撤去工		刈り払い(作業道)
	刈り払い(盛土法面)		国有林境界線

年 度	令和 7 年度		
図 面 名	盛土造成修繕維持工 防風柵撤去・現道補修位置 平面図2		
施 工 地	宮城県仙台市宮城野区鎌生字八郎兵衛谷地園有林86林道外		
工 事 名	仙台海岸治山工事		
図面番号	8枚の内6	縮 尺	A1:S=1:2,000 A3:S=1:4,000
設 計 者		製図者	
東北森林管理局		仙台森林管理署	

平面図

A1 : S=1:2,000
A3 : S=1:4,000

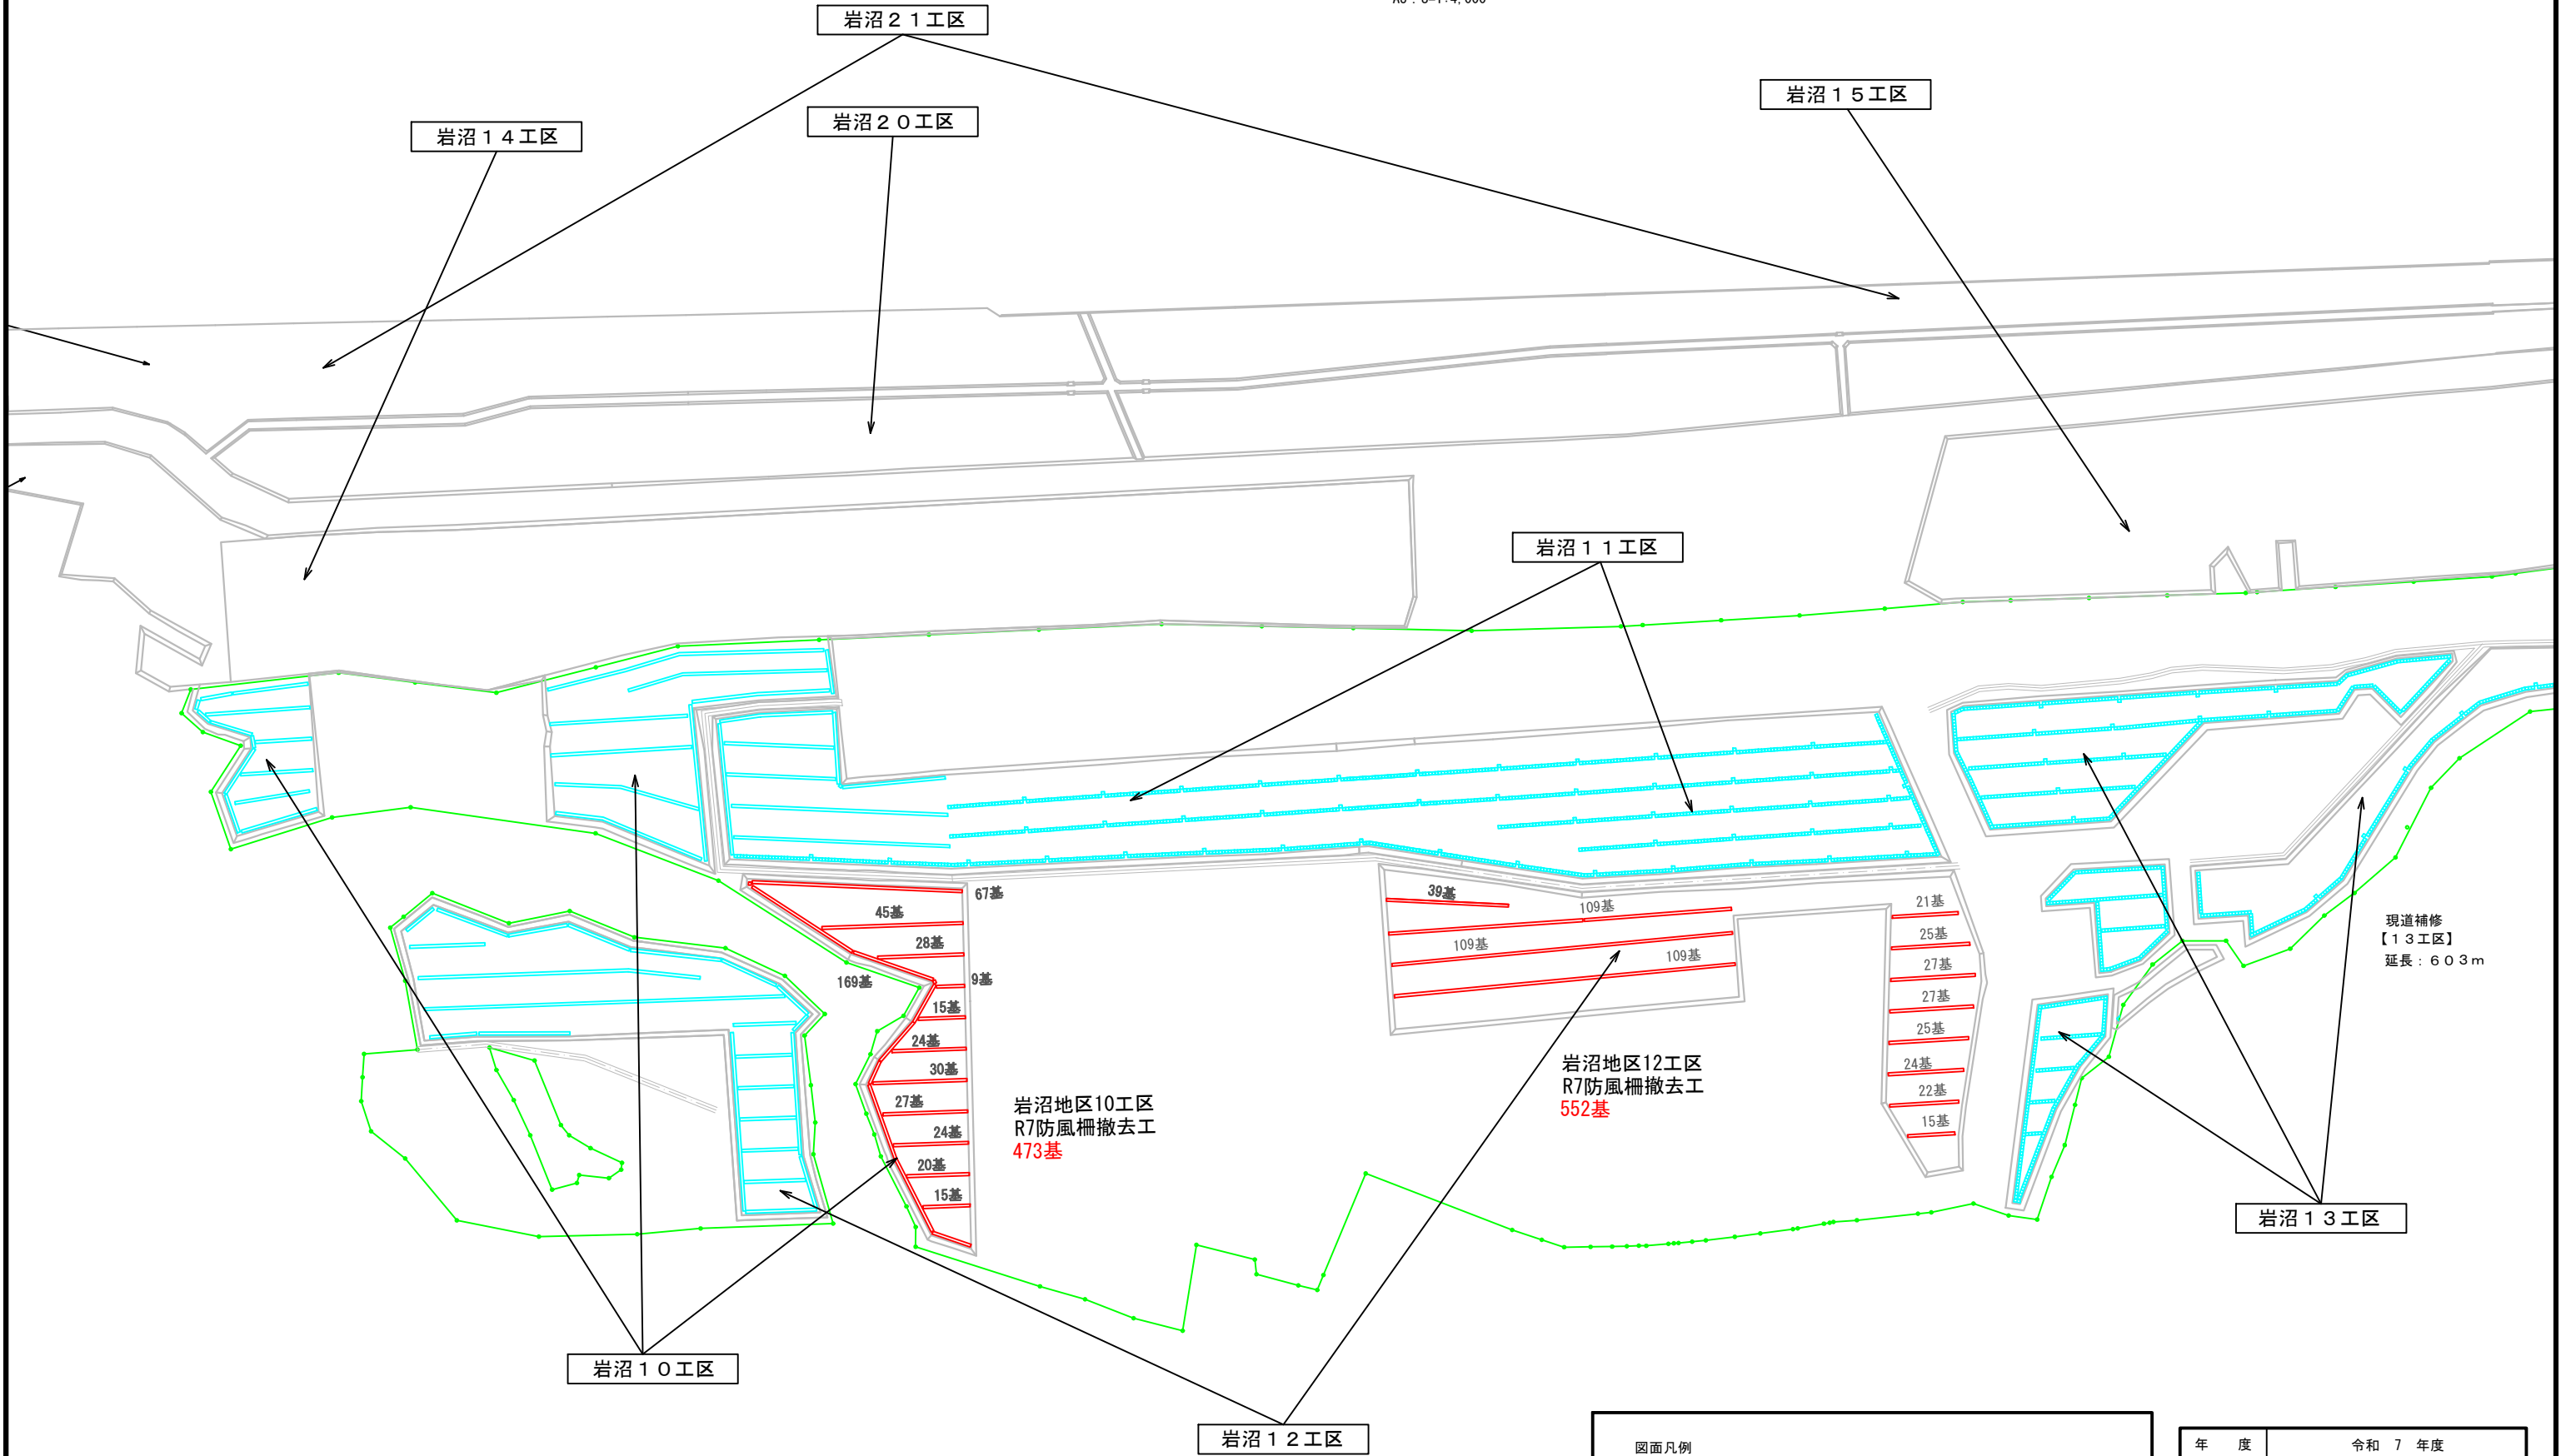



図面凡例

	生育基盤盛土		現道補修
	防風柵撤去工		国有林境界線

年 度	令和 7 年度		
図 面 名	盛土造成修繕維持工 防風柵撤去・現道補修位置 平面図3		
施 工 地	宮城県仙台市宮城野区衛生字八郎兵工谷地国有林88林班外		
工 事 名	仙台海岸治山工事		
図面番号	8枚の内7	縮 尺	A1:S=1:2,000 A3:S=1:4,000
設 計 者		製図者	
東北森林管理局		仙台森林管理署	

平面图11

A1:S=1:2,000
A3:S=1:4,000

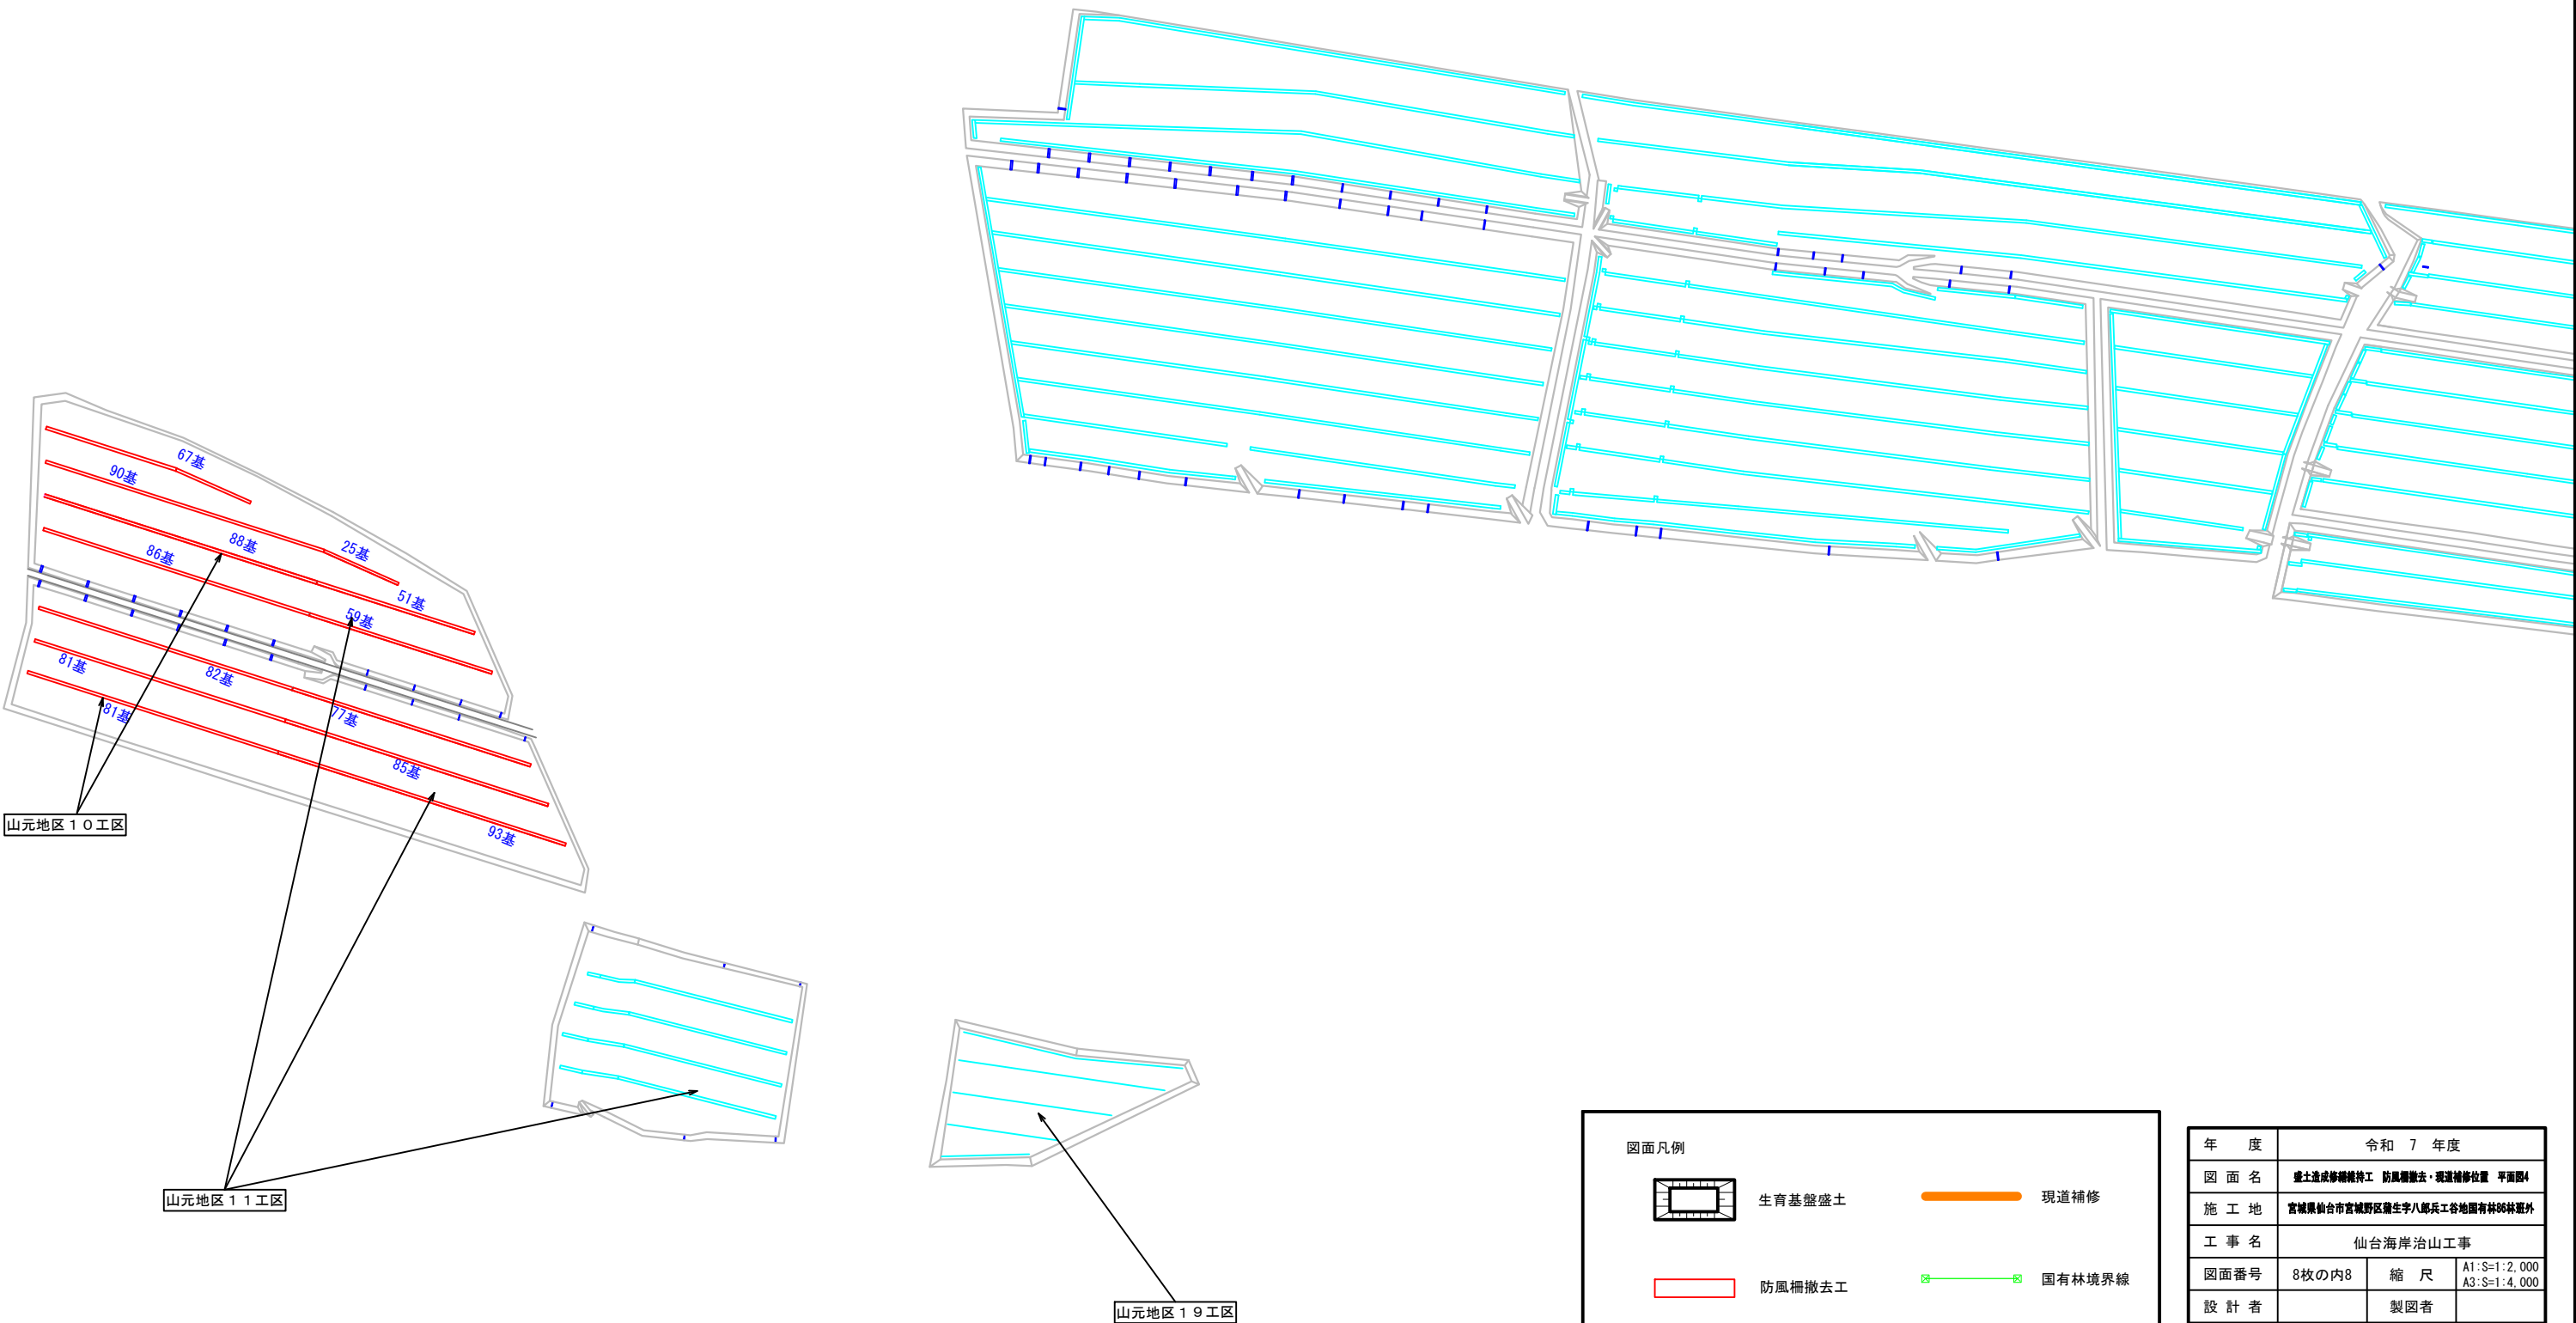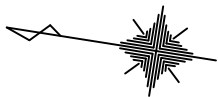

0m 20m 100m 200m

図面凡例			
	生育基盤盛土		現道補修
	防風柵撤去工		国有林境界線

年 度	令和 7 年度		
図 面 名	盛土造成修繕維持工 防風柵撤去・現道補修位置 平面图4		
施 工 地	宮城県仙台市宮城野区衛生字八郎兵工谷地国有林88林班外		
工 事 名	仙台海岸治山工事		
図面番号	8枚の内8	縮 尺	A1:S=1:2,000 A3:S=1:4,000
設 計 者		製図者	
東北森林管理局		仙台森林管理署	