
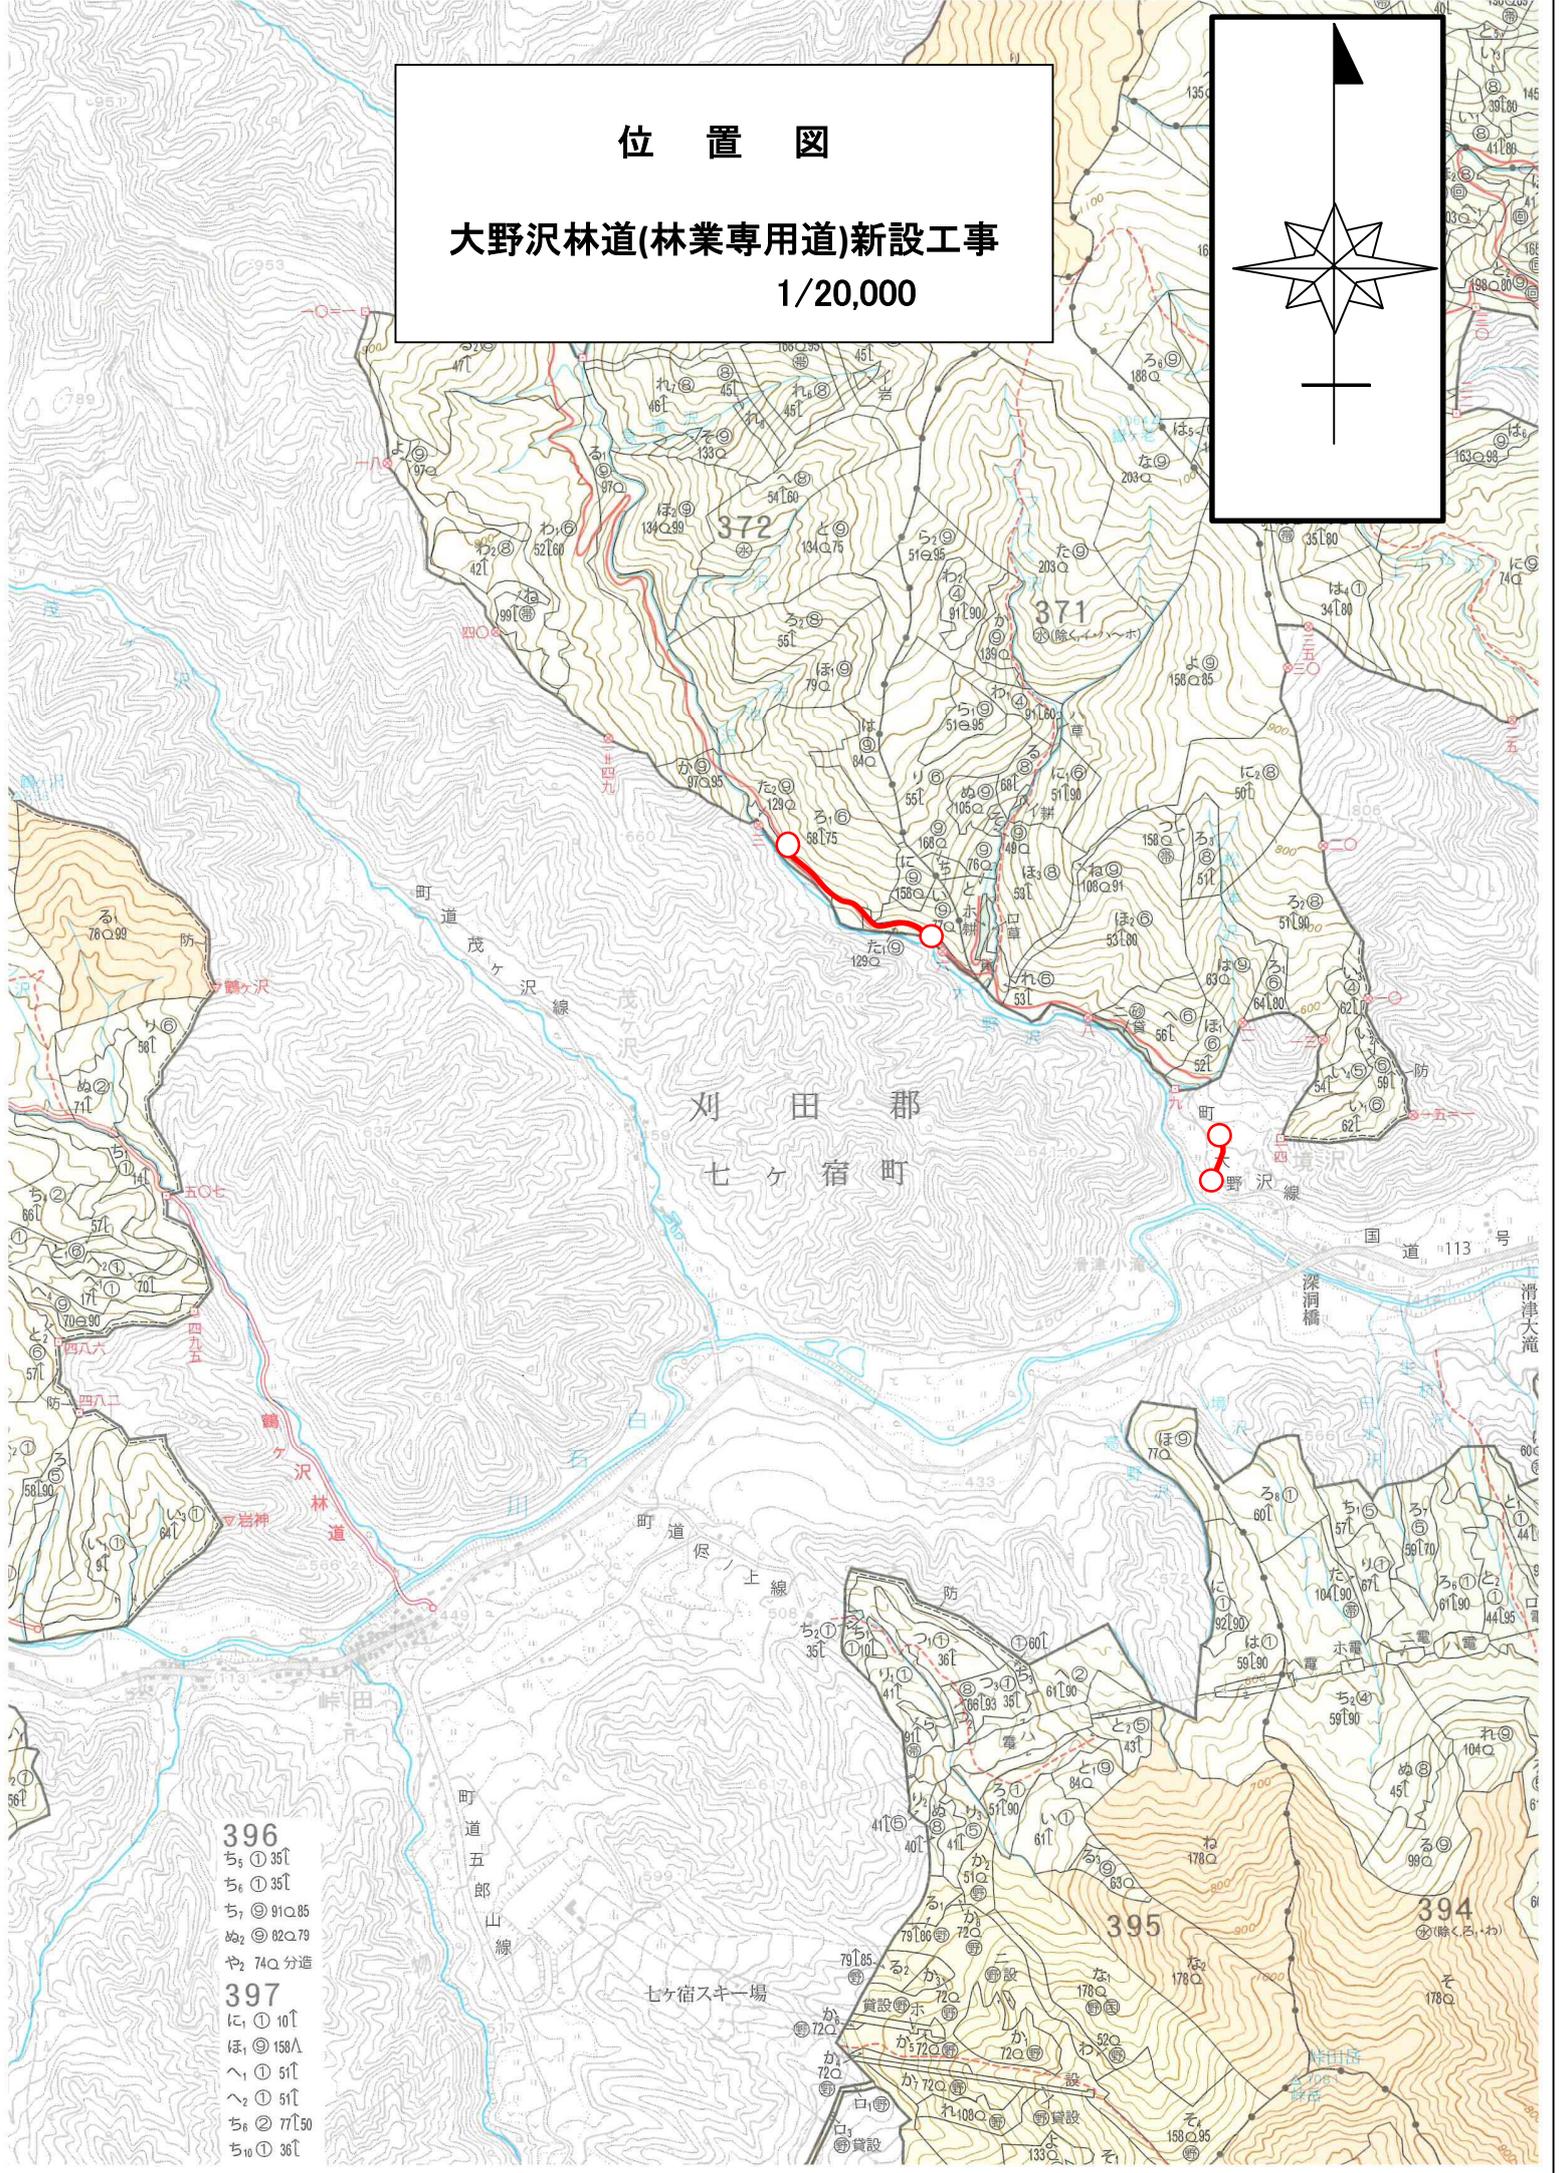


# 位置図

## 大野沢林道(林業専用道)新設工事 1/20,000

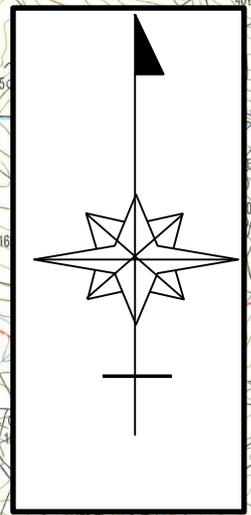

- 396  
ち<sub>5</sub> ① 35↑  
ち<sub>6</sub> ① 35↑  
ち<sub>7</sub> ② 91△85  
ぬ<sub>2</sub> ② 82△79  
や<sub>2</sub> 74△分道
- 397  
に<sub>1</sub> ① 10↑  
ほ<sub>1</sub> ② 158△  
へ<sub>1</sub> ① 51↑  
へ<sub>2</sub> ① 51↑  
ち<sub>6</sub> ② 77△50  
ち<sub>10</sub> ① 36↑