
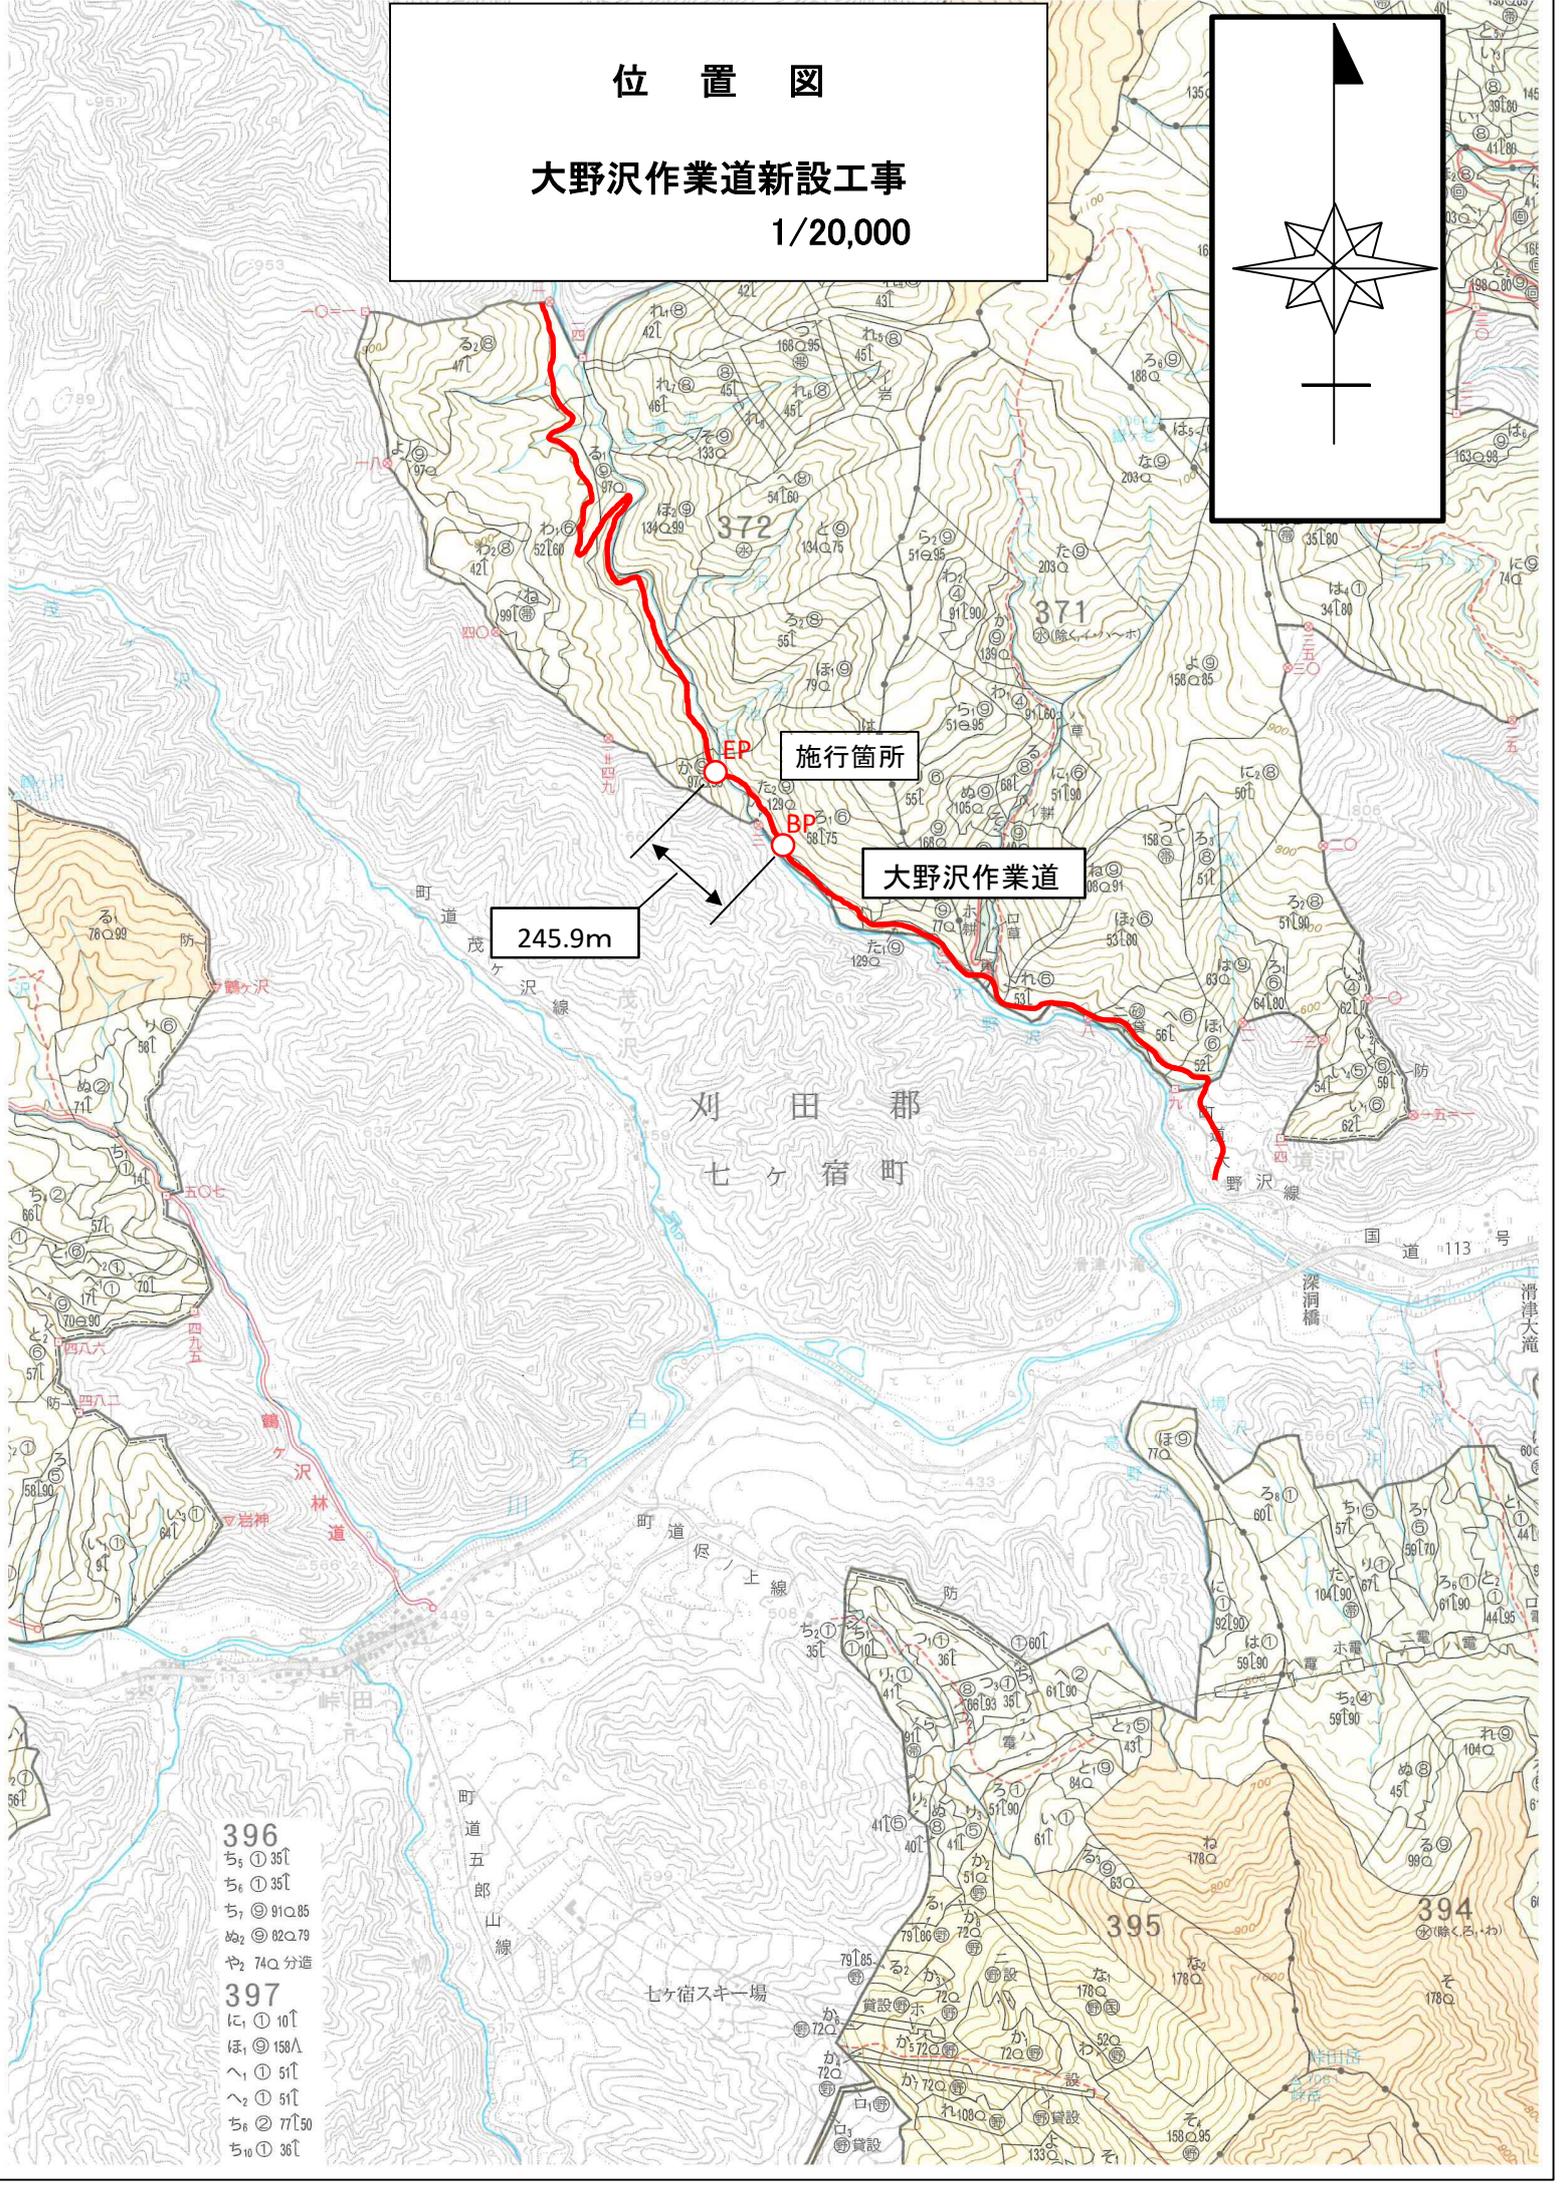


位置図

大野沢作業道新設工事 1/20,000

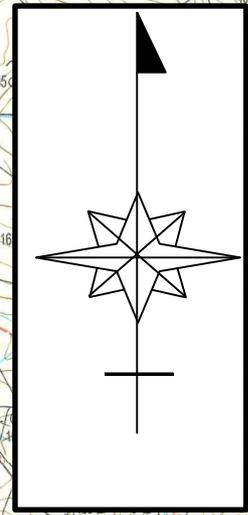

- 396
ち₅ ① 35↑
ち₆ ① 35↑
ち₇ ② 91△85
ぬ₂ ② 82△79
や₂ 74△分道
- 397
に₁ ① 10↑
ほ₁ ① 158△
へ₁ ① 51↑
へ₂ ① 51↑
ち₆ ② 77△50
ち₁₀ ① 36↑