


位置図

S=1:20000

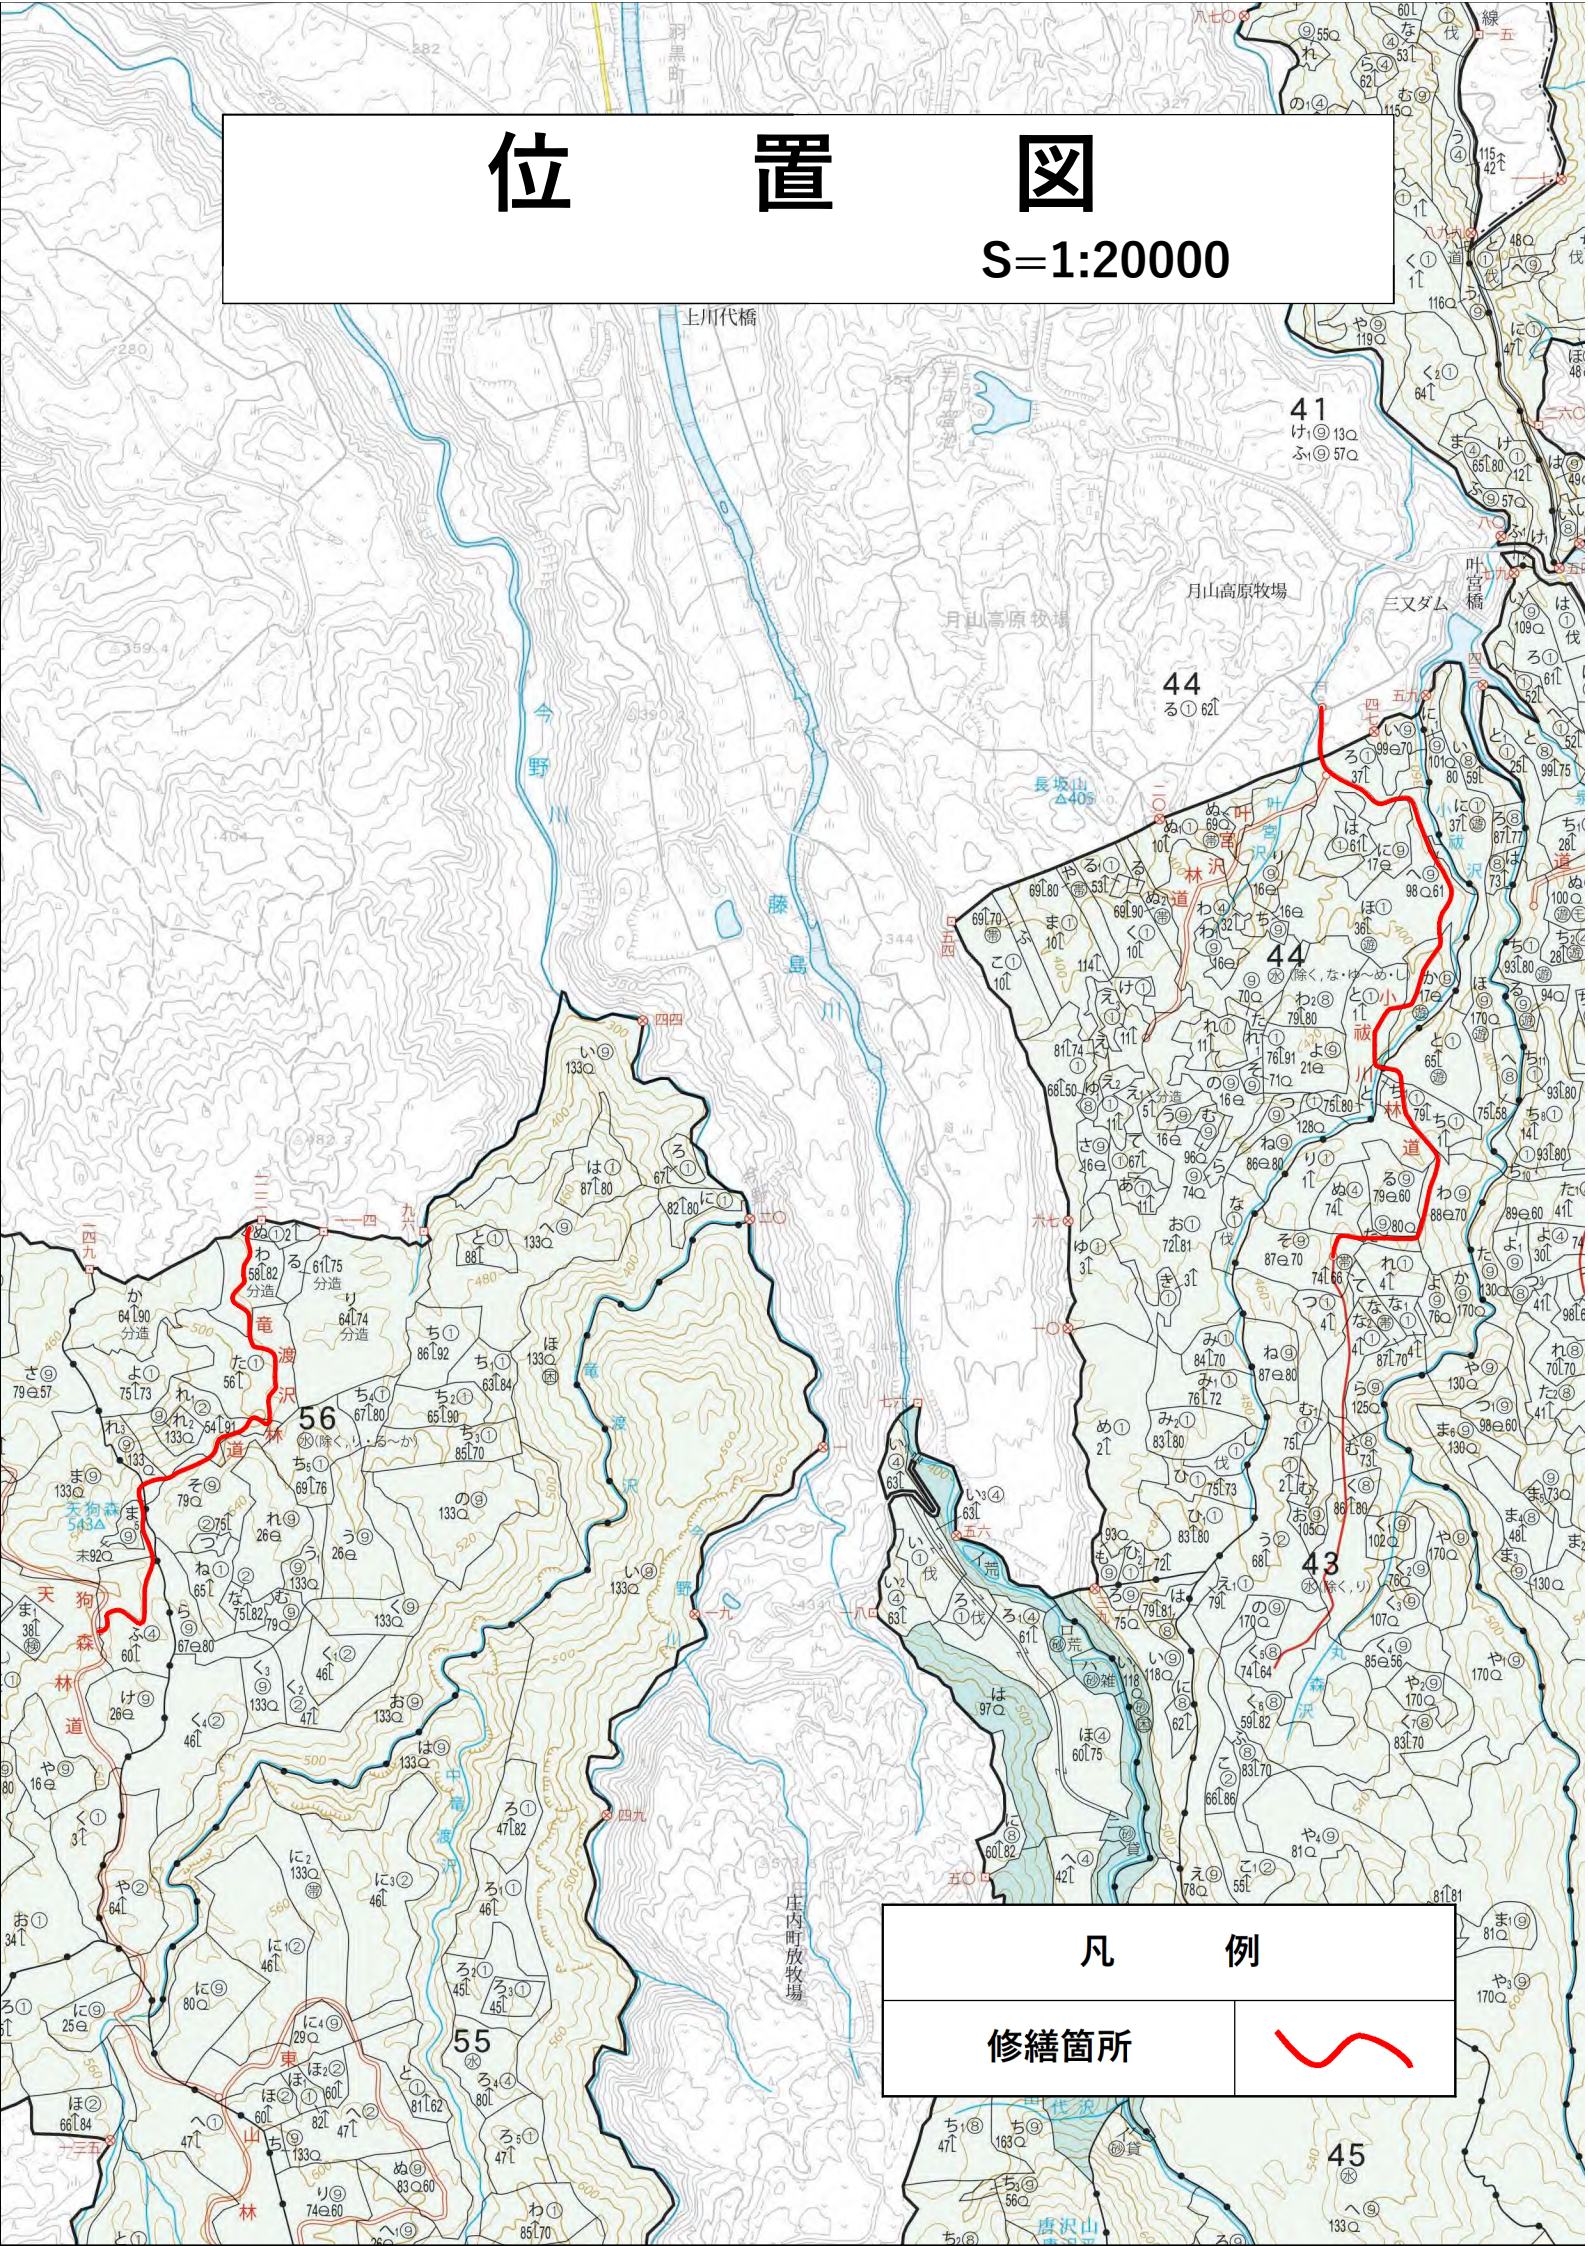

凡例


修繕箇所



45
へ
133Q

位置図

S=1:20000

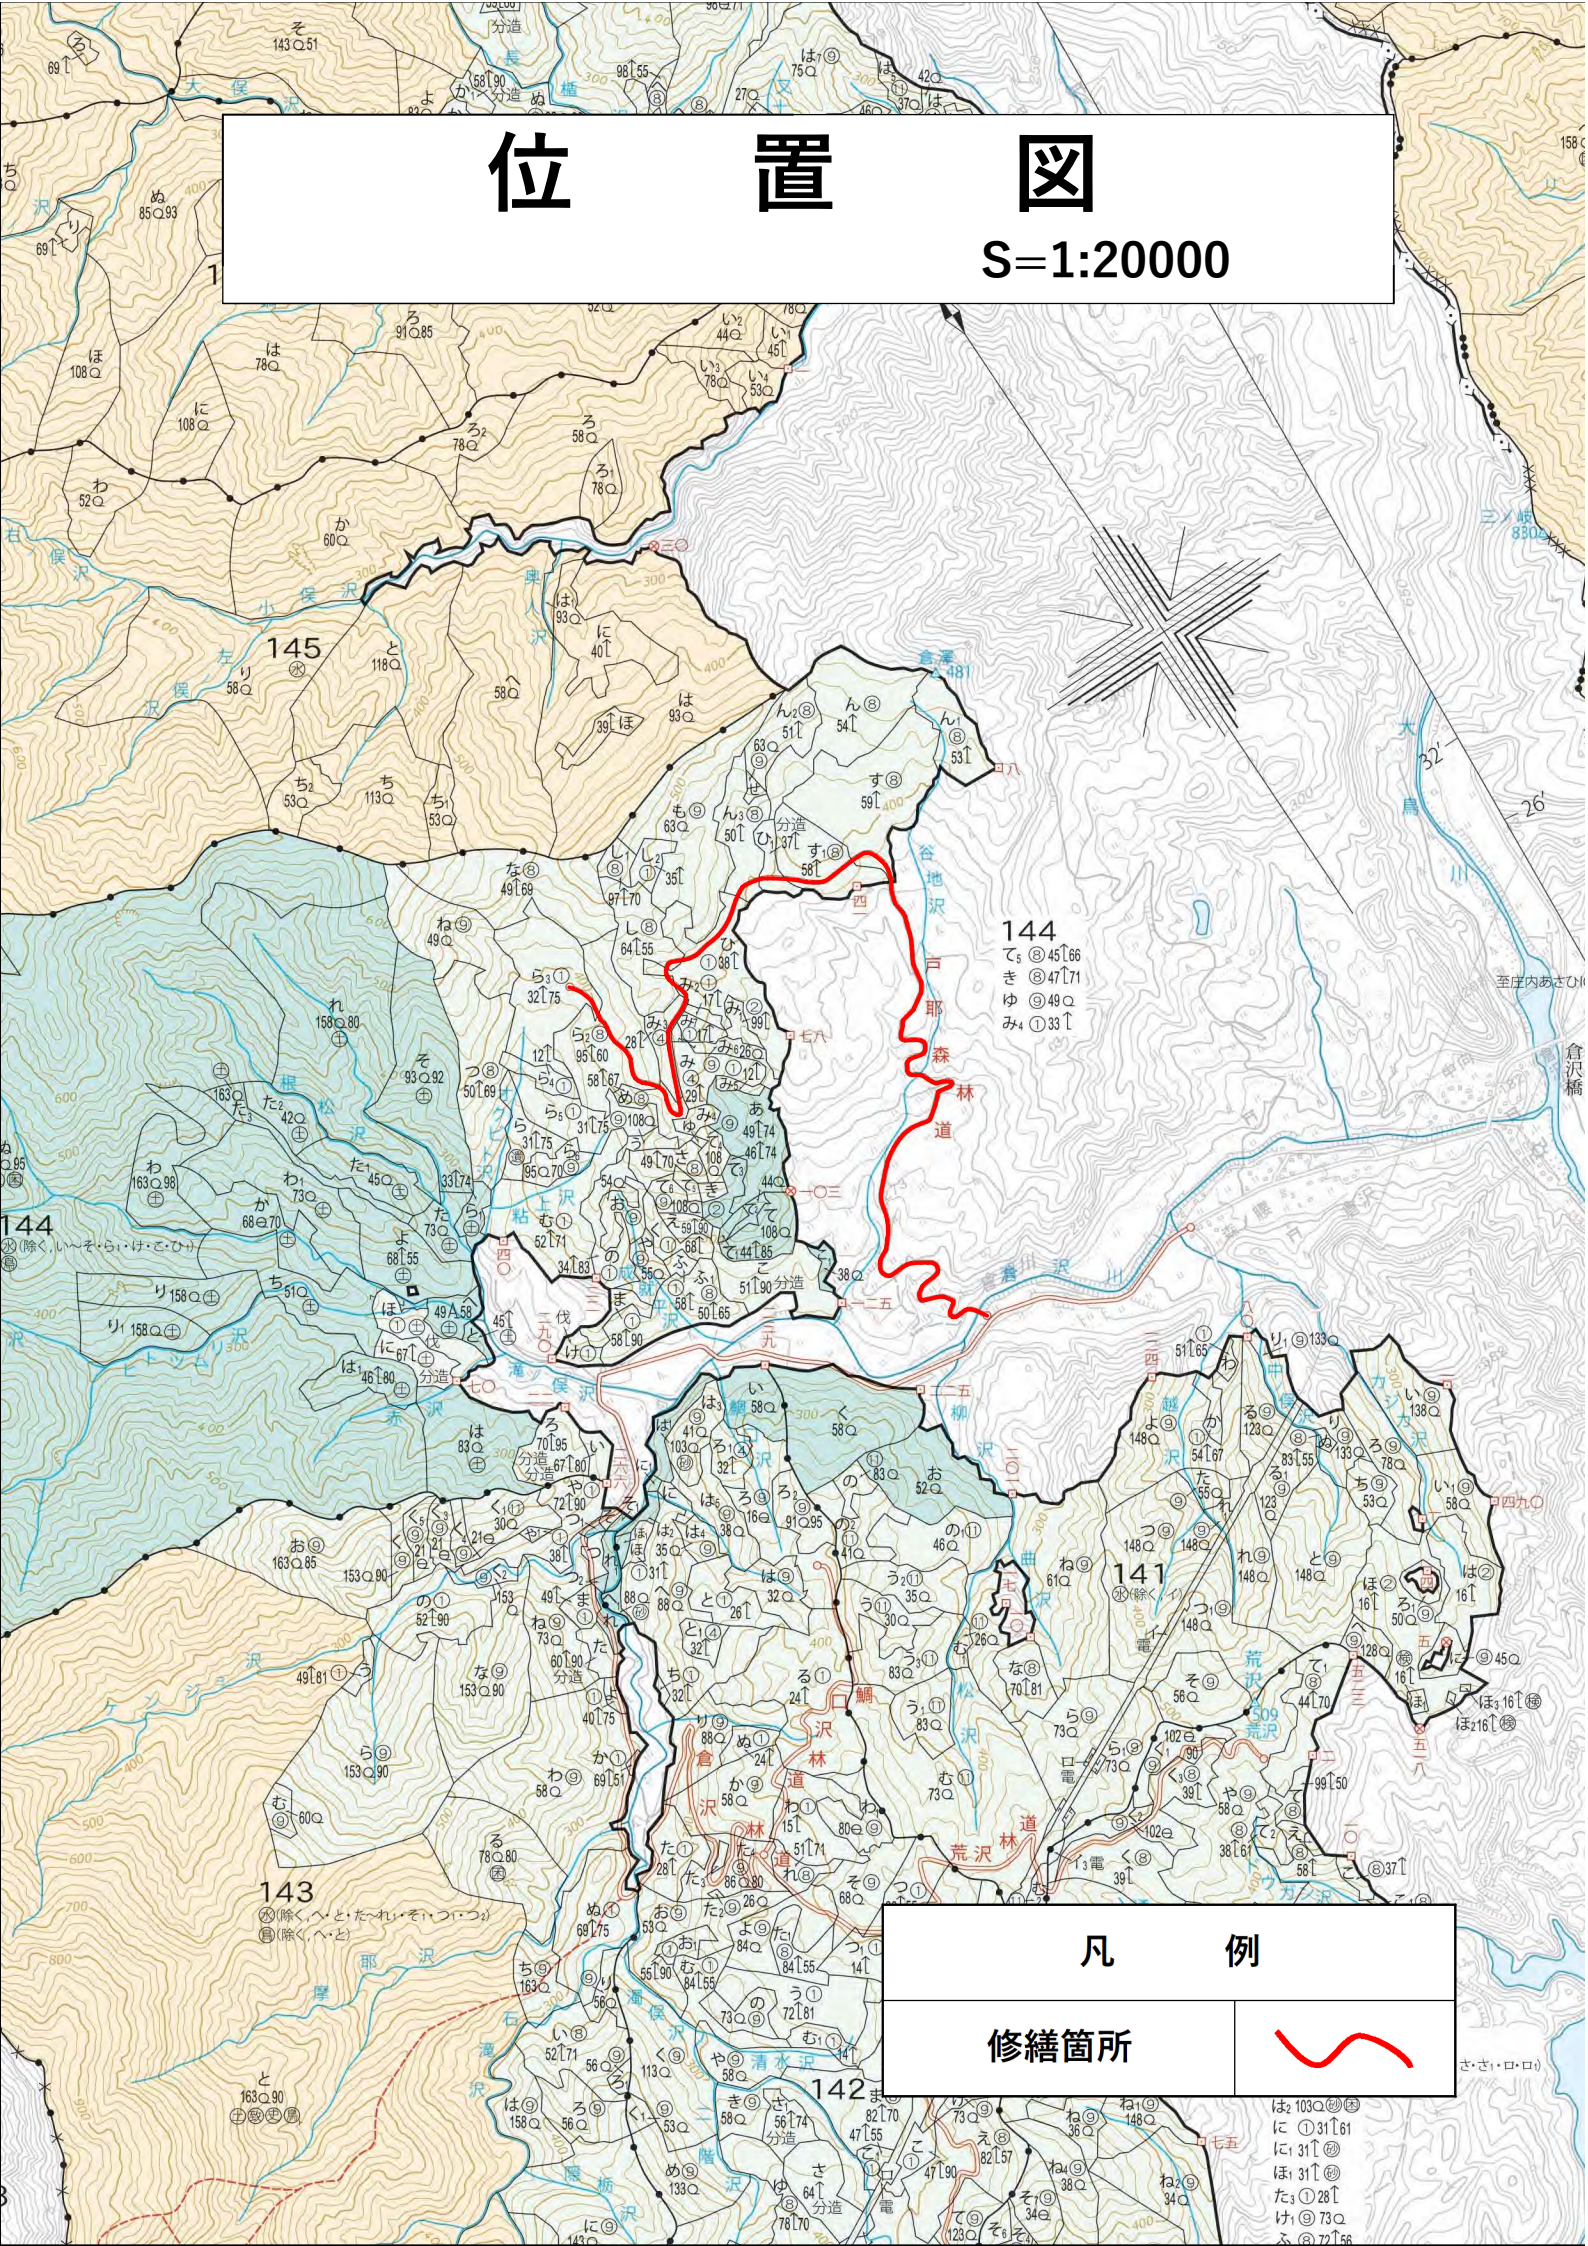


凡例

修繕箇所



位置図

S=1:20000

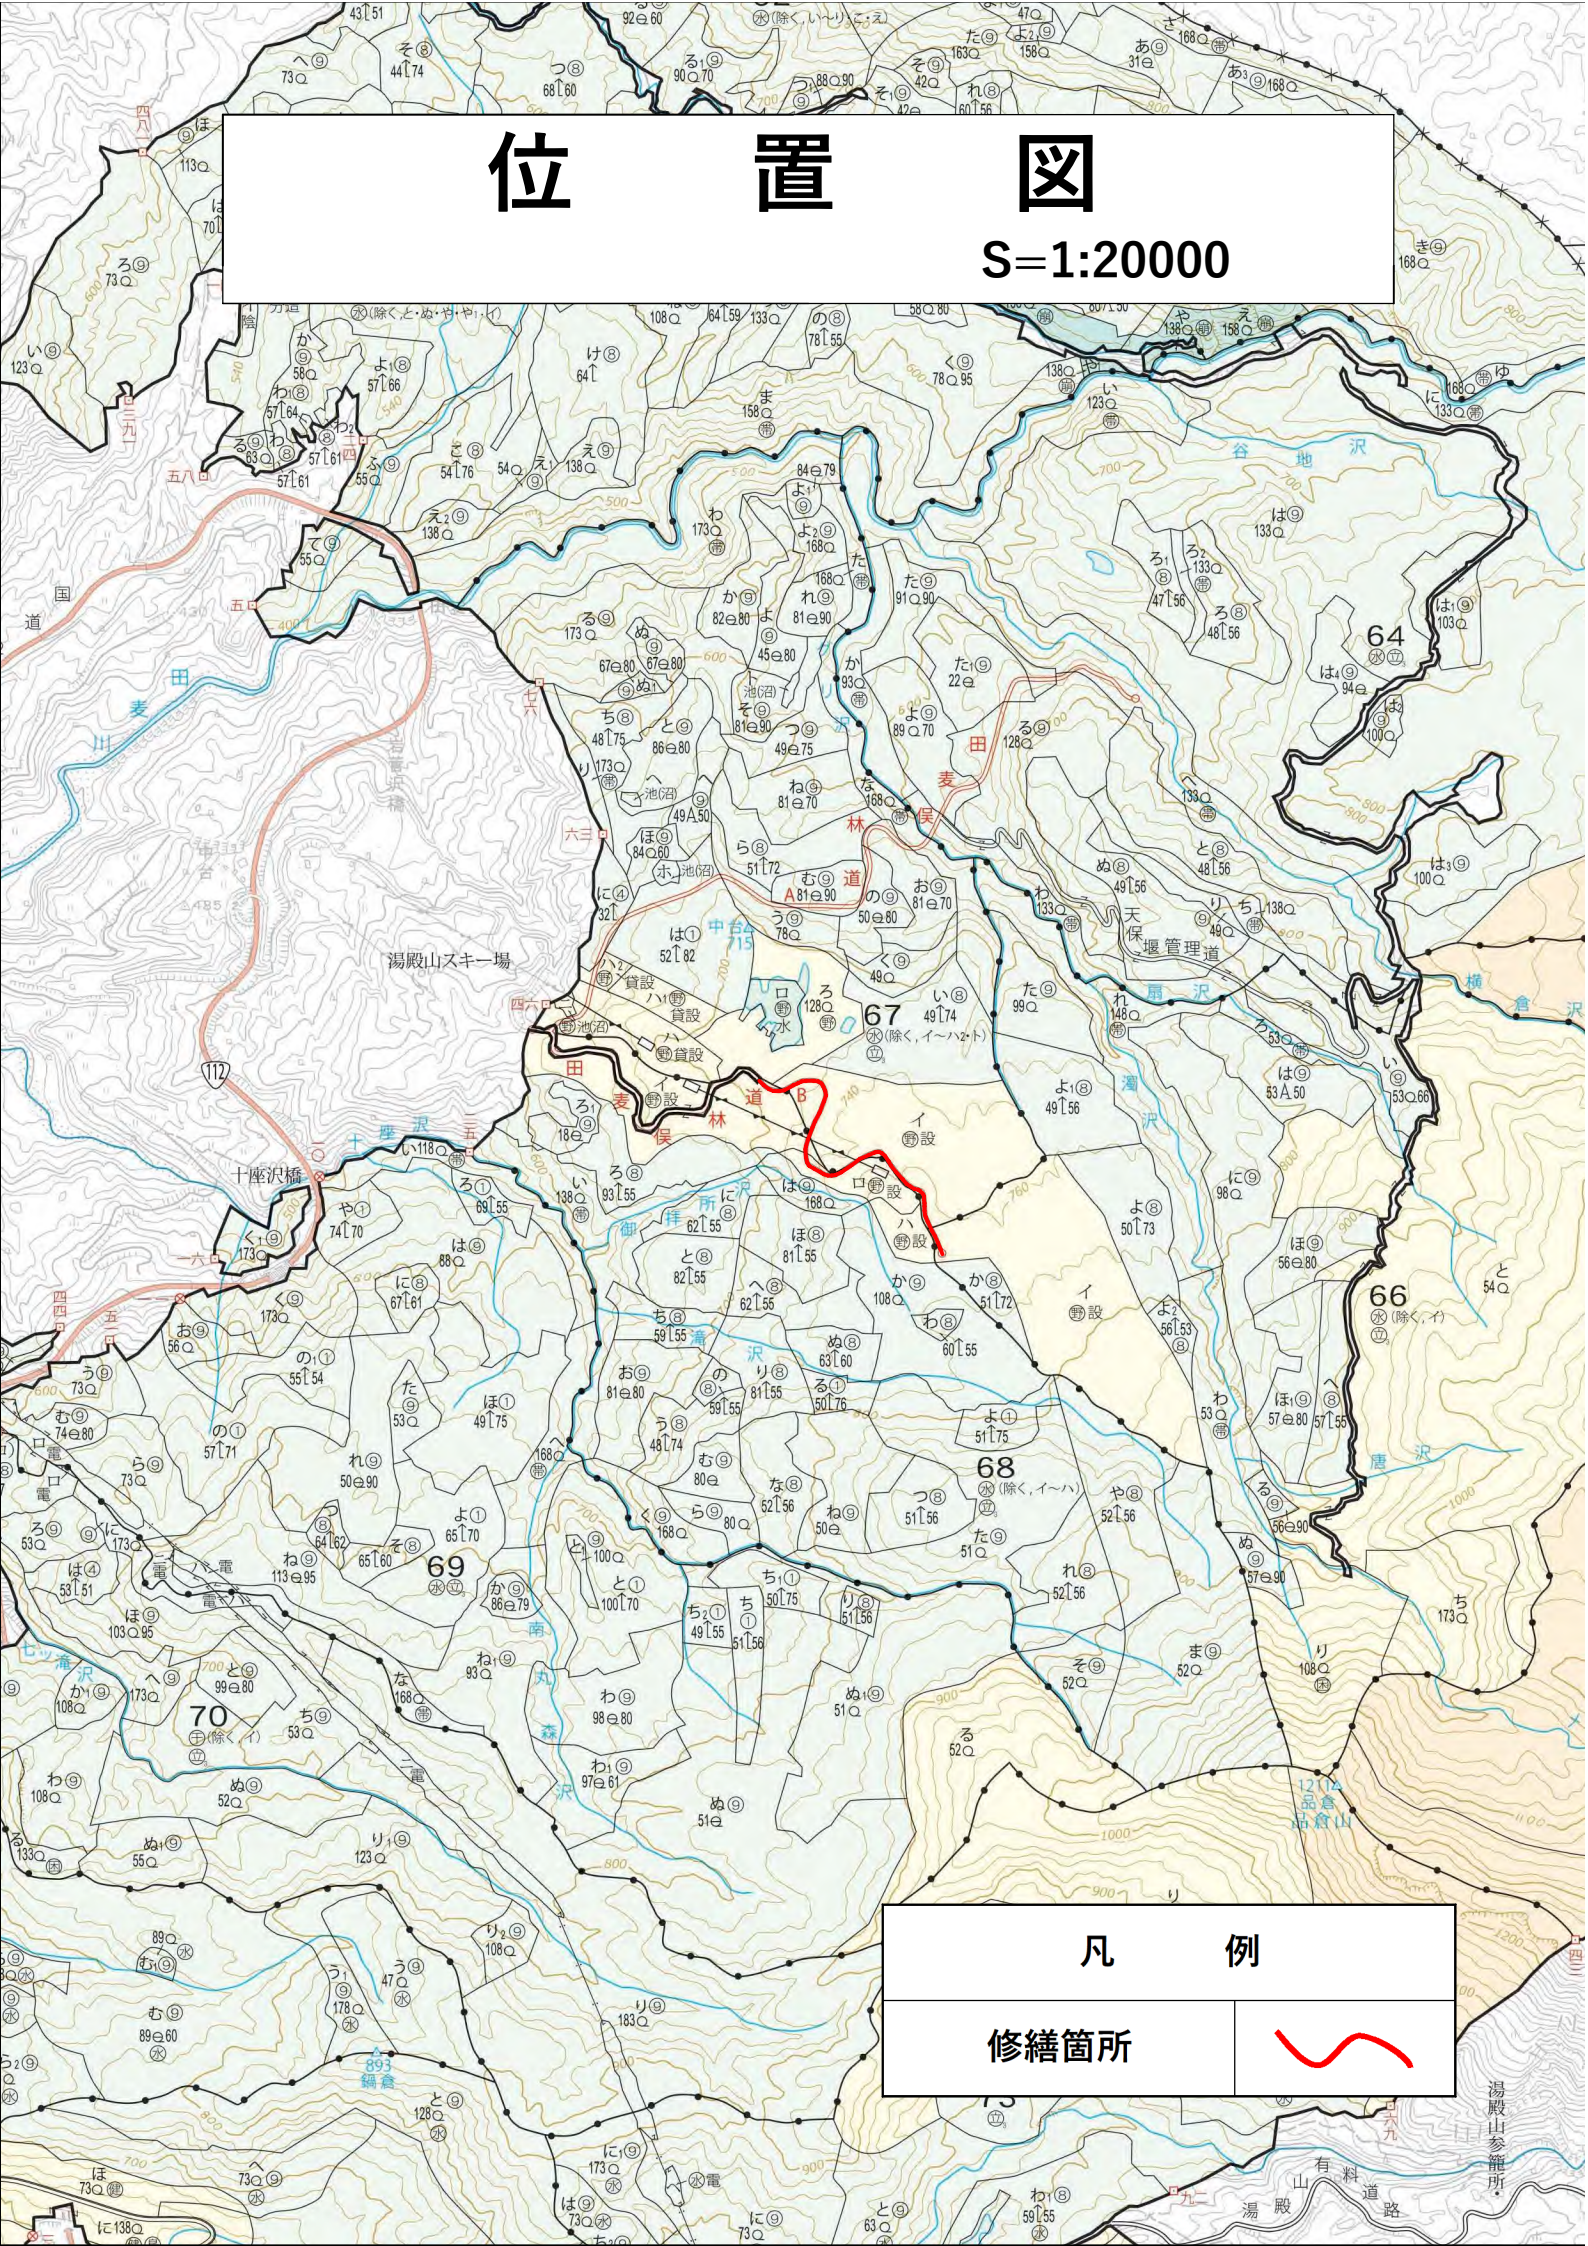

凡例

修繕箇所



湯殿山参籠所
有料道路
湯殿山