

北俣林道A災害復旧工事
庄内森林管理署
位置図 S=1:20000

1号箇所

3号箇所

2号箇所


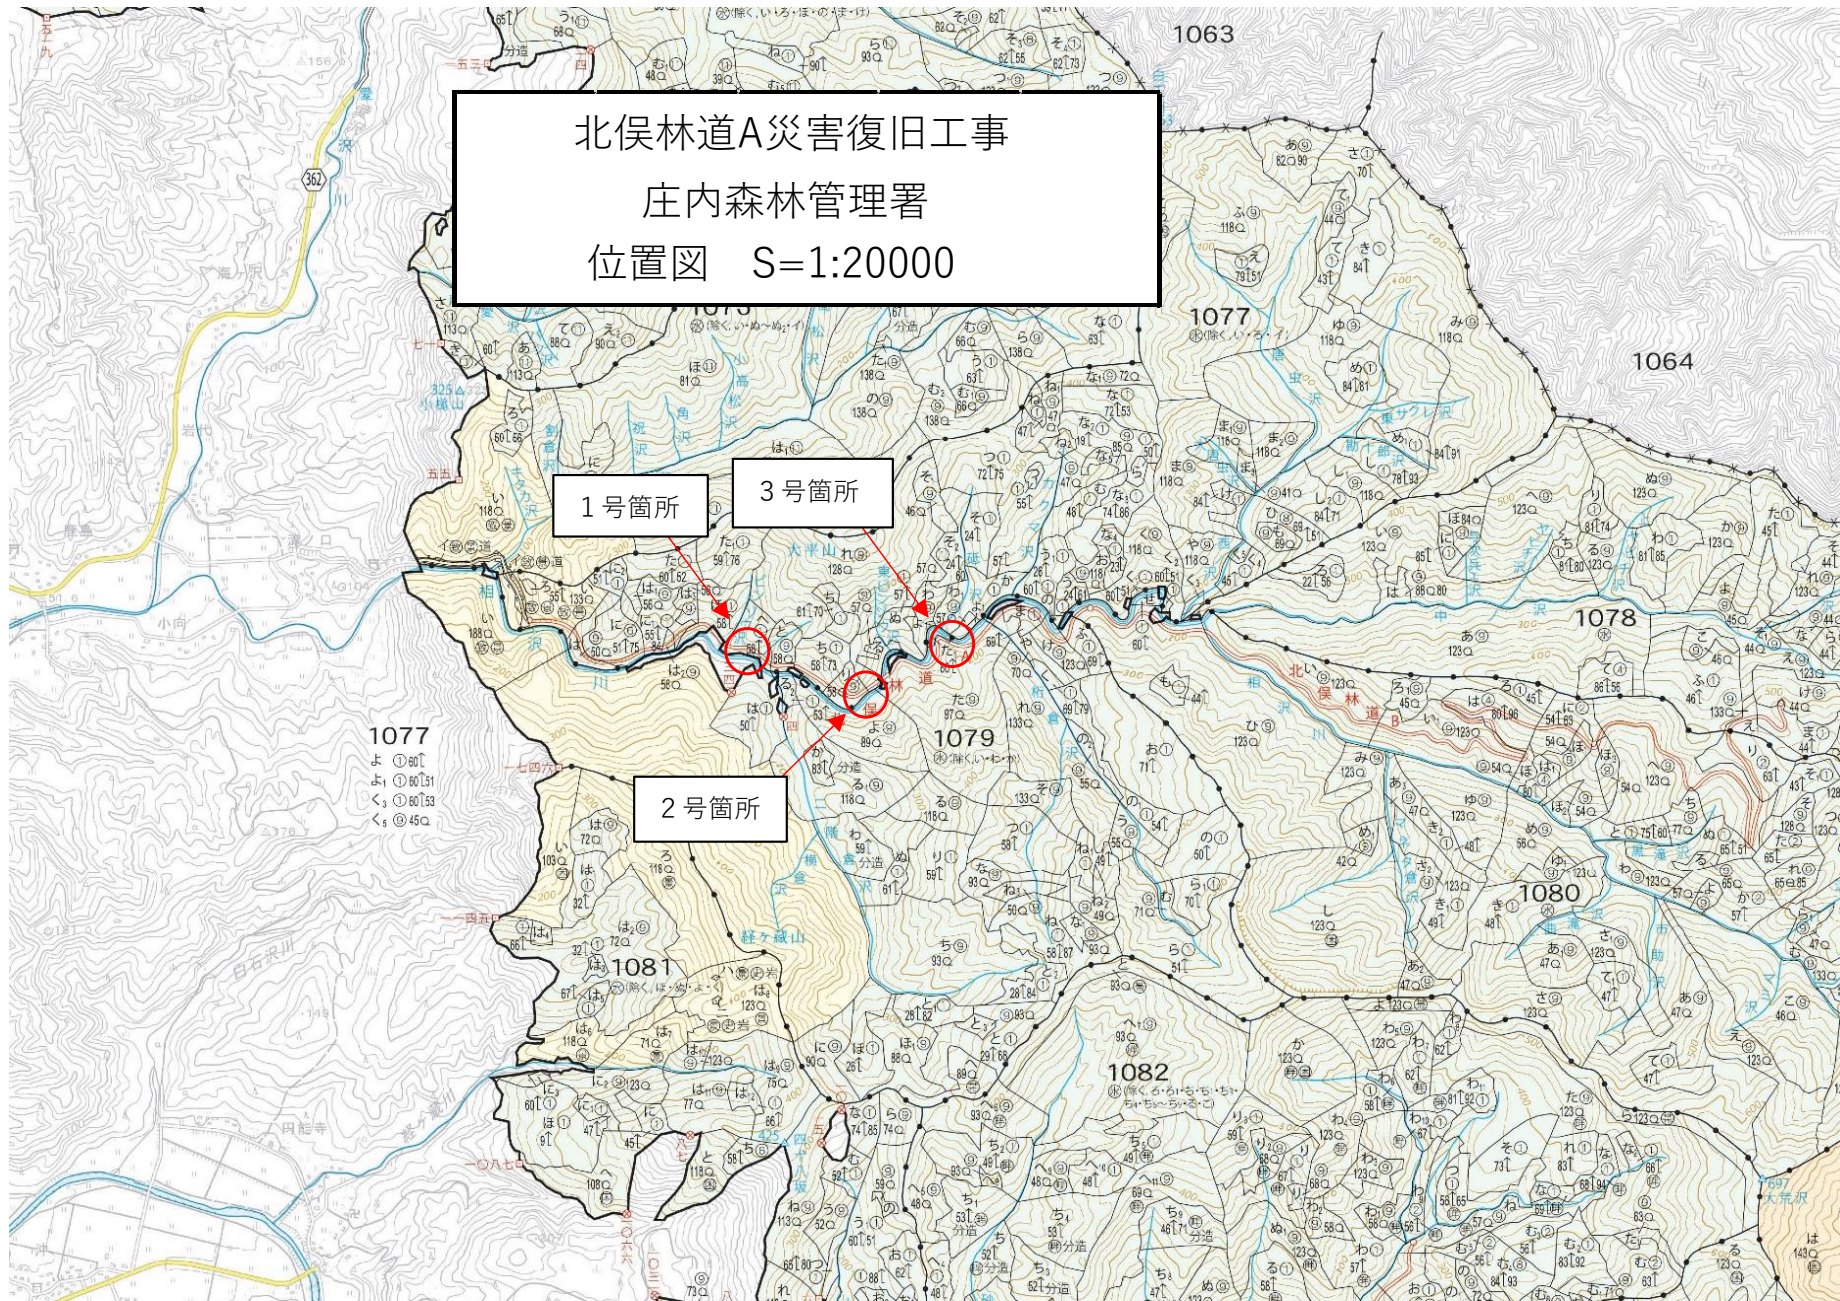


図 名	標 準 断 面 図 1/3
署 名	東北森林管理局 庄内森林管理署
名 称	北俣林道A 災害復旧工事
縮 尺	1:100

被災番号 3 号 - 北俣林道A起点より 1.5km地点

被災延長 L=50.0
構造物延長 L=50.0
R1=60, CL1=23.7
R2=12, CL2=12.7

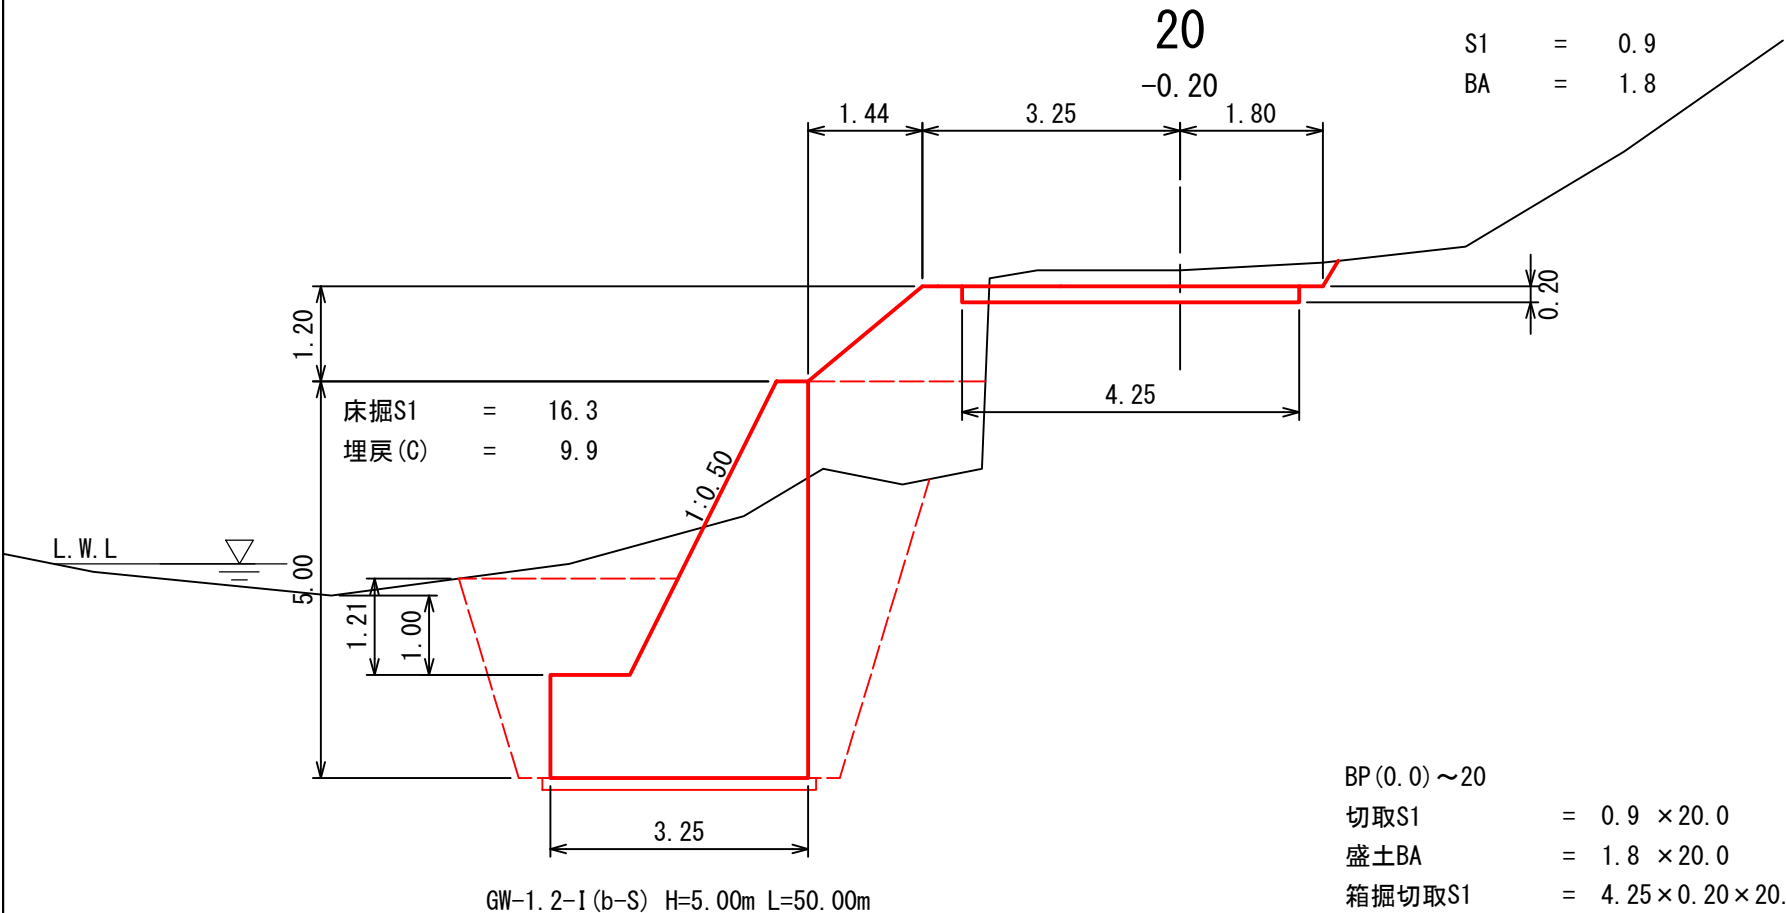

S1 = 0.9
BA = 1.8

BP (0.0) ~20			
切取S1	=	0.9 × 20.0	= 18.0m3
盛土BA	=	1.8 × 20.0	= 36.0m3
箱掘切取S1	=	4.25 × 0.20 × 20.0	= 17.0m3
床掘S1	=	16.3 × 20.0	= 326.0m3
埋戻(C)	=	9.9 × 20.0	= 198.0m3
砂利路盤工	=	4.25 × 0.20 × 20.0	= 17.0m3

図 名	標準断面図 2/3
署 名	東北森林管理局 庄内森林管理署
名 称	北俣林道A 災害復旧工事
縮 尺	1:100

被災番号 3 号 - 北俣林道A起点より 1.5km地点

被災延長 L=50.0
 構造物延長 L=50.0
 R1=60, CL1=23.7
 R2=12, CL2=12.7

S1 = 2.2
 BA = 3.6

