


定本沢林道改良工事 位置図

工事場所：山形県尾花沢市大字鶴子外1字屋敷平34 国有林 1097 林班地内


工事内容：林道改良工事 L=20m

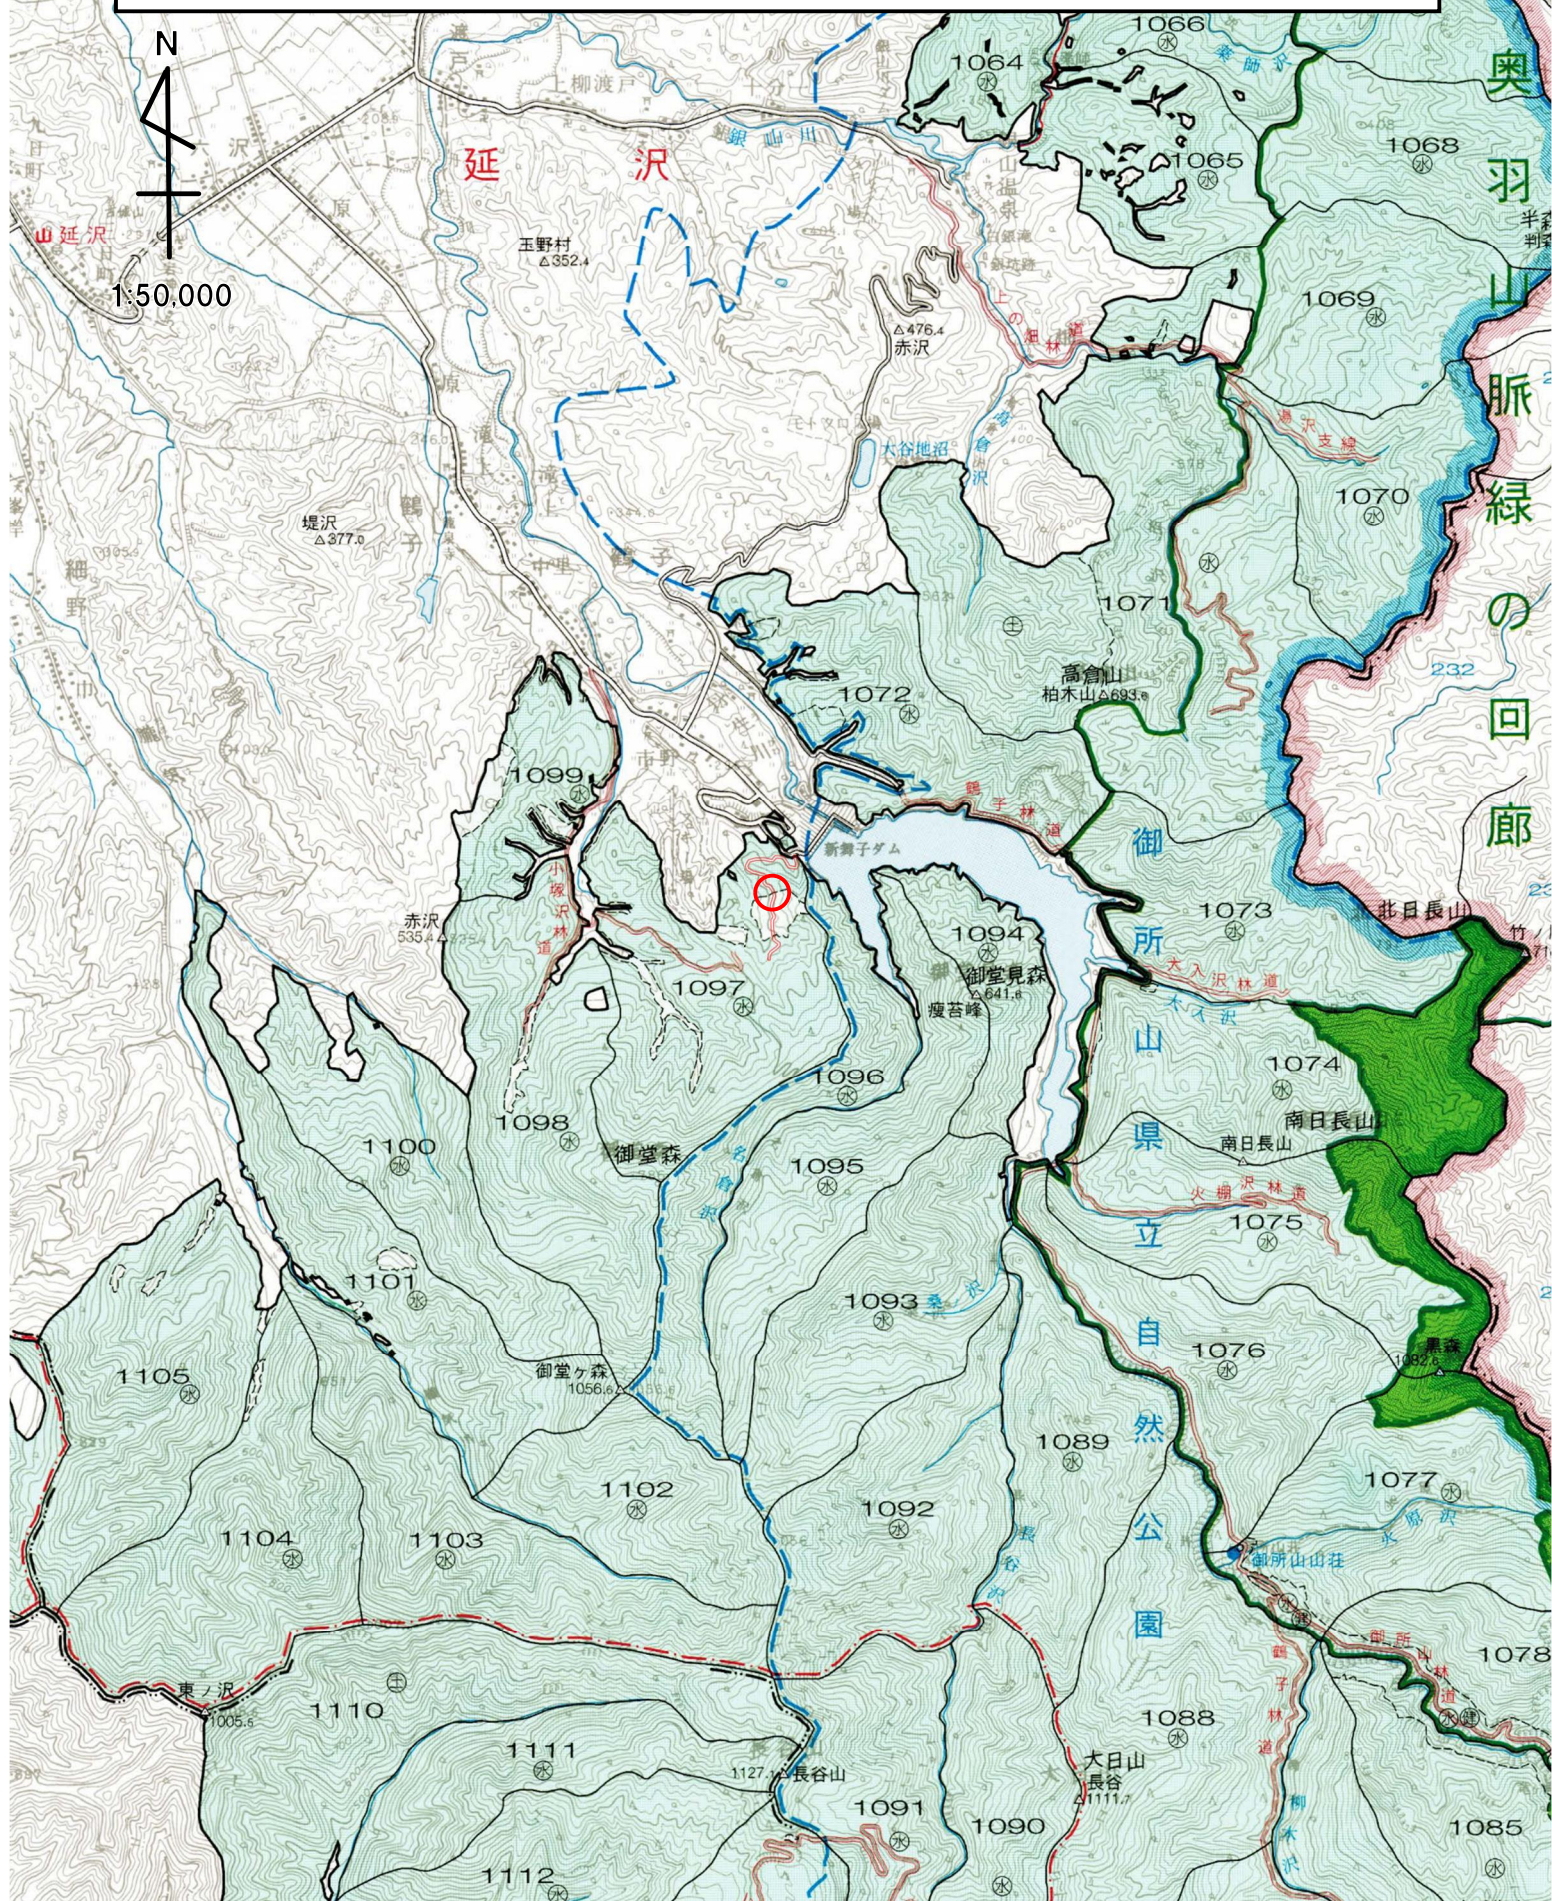

定本沢林道改良工事 位置図

工事場所：山形県尾花沢市大字鶴子外1字屋敷平34 国有林 1097 林班地内

工事内容：林道改良工事 L=20m

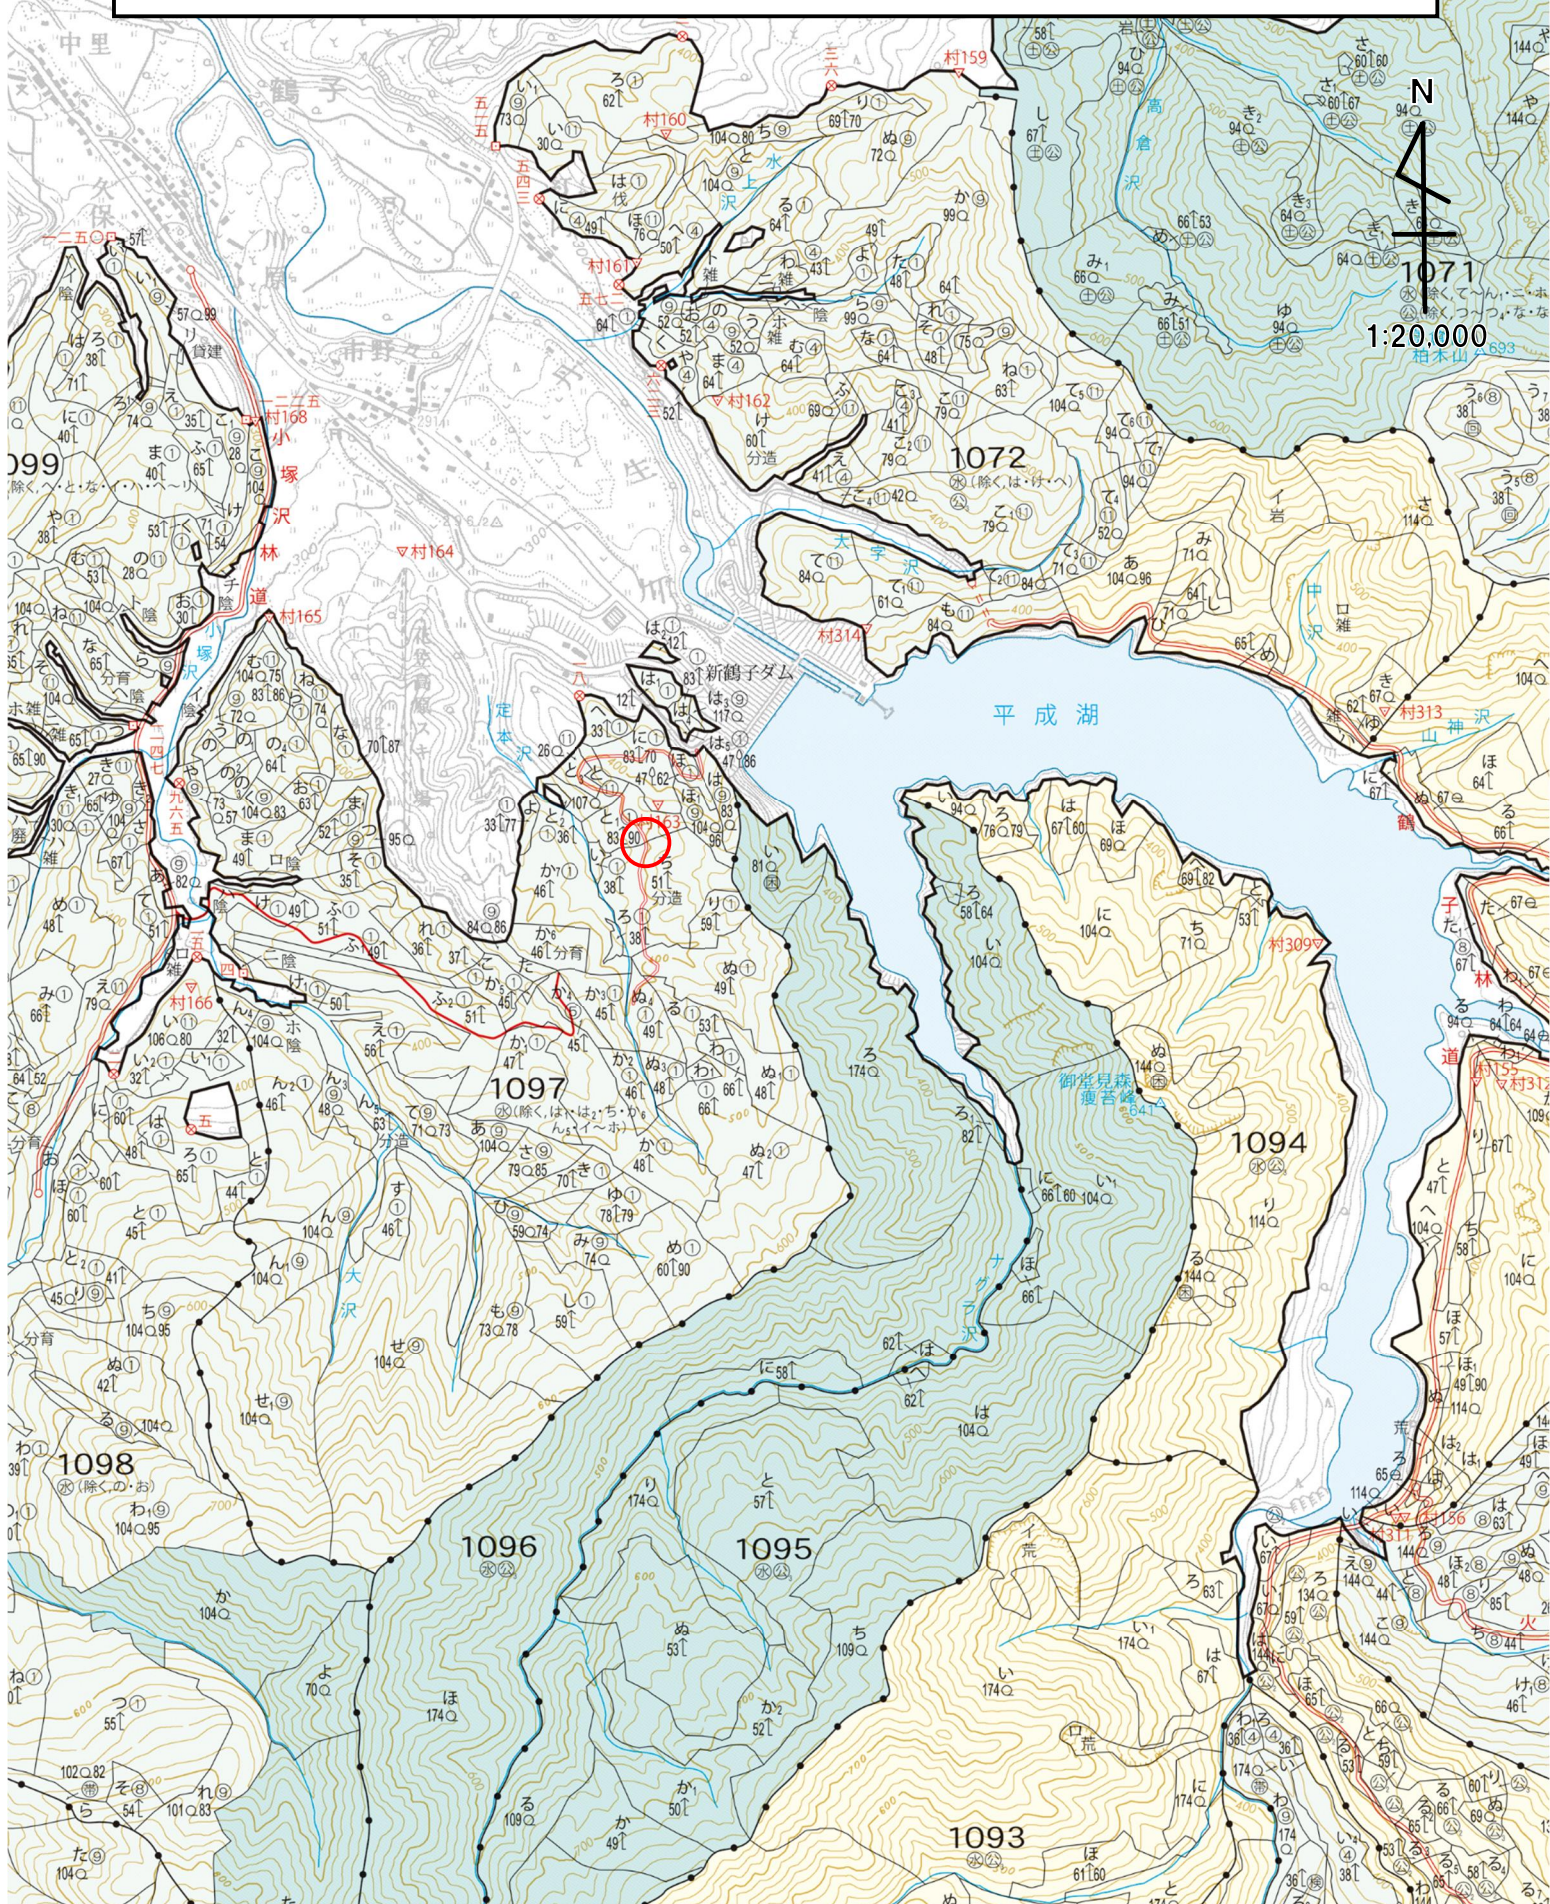

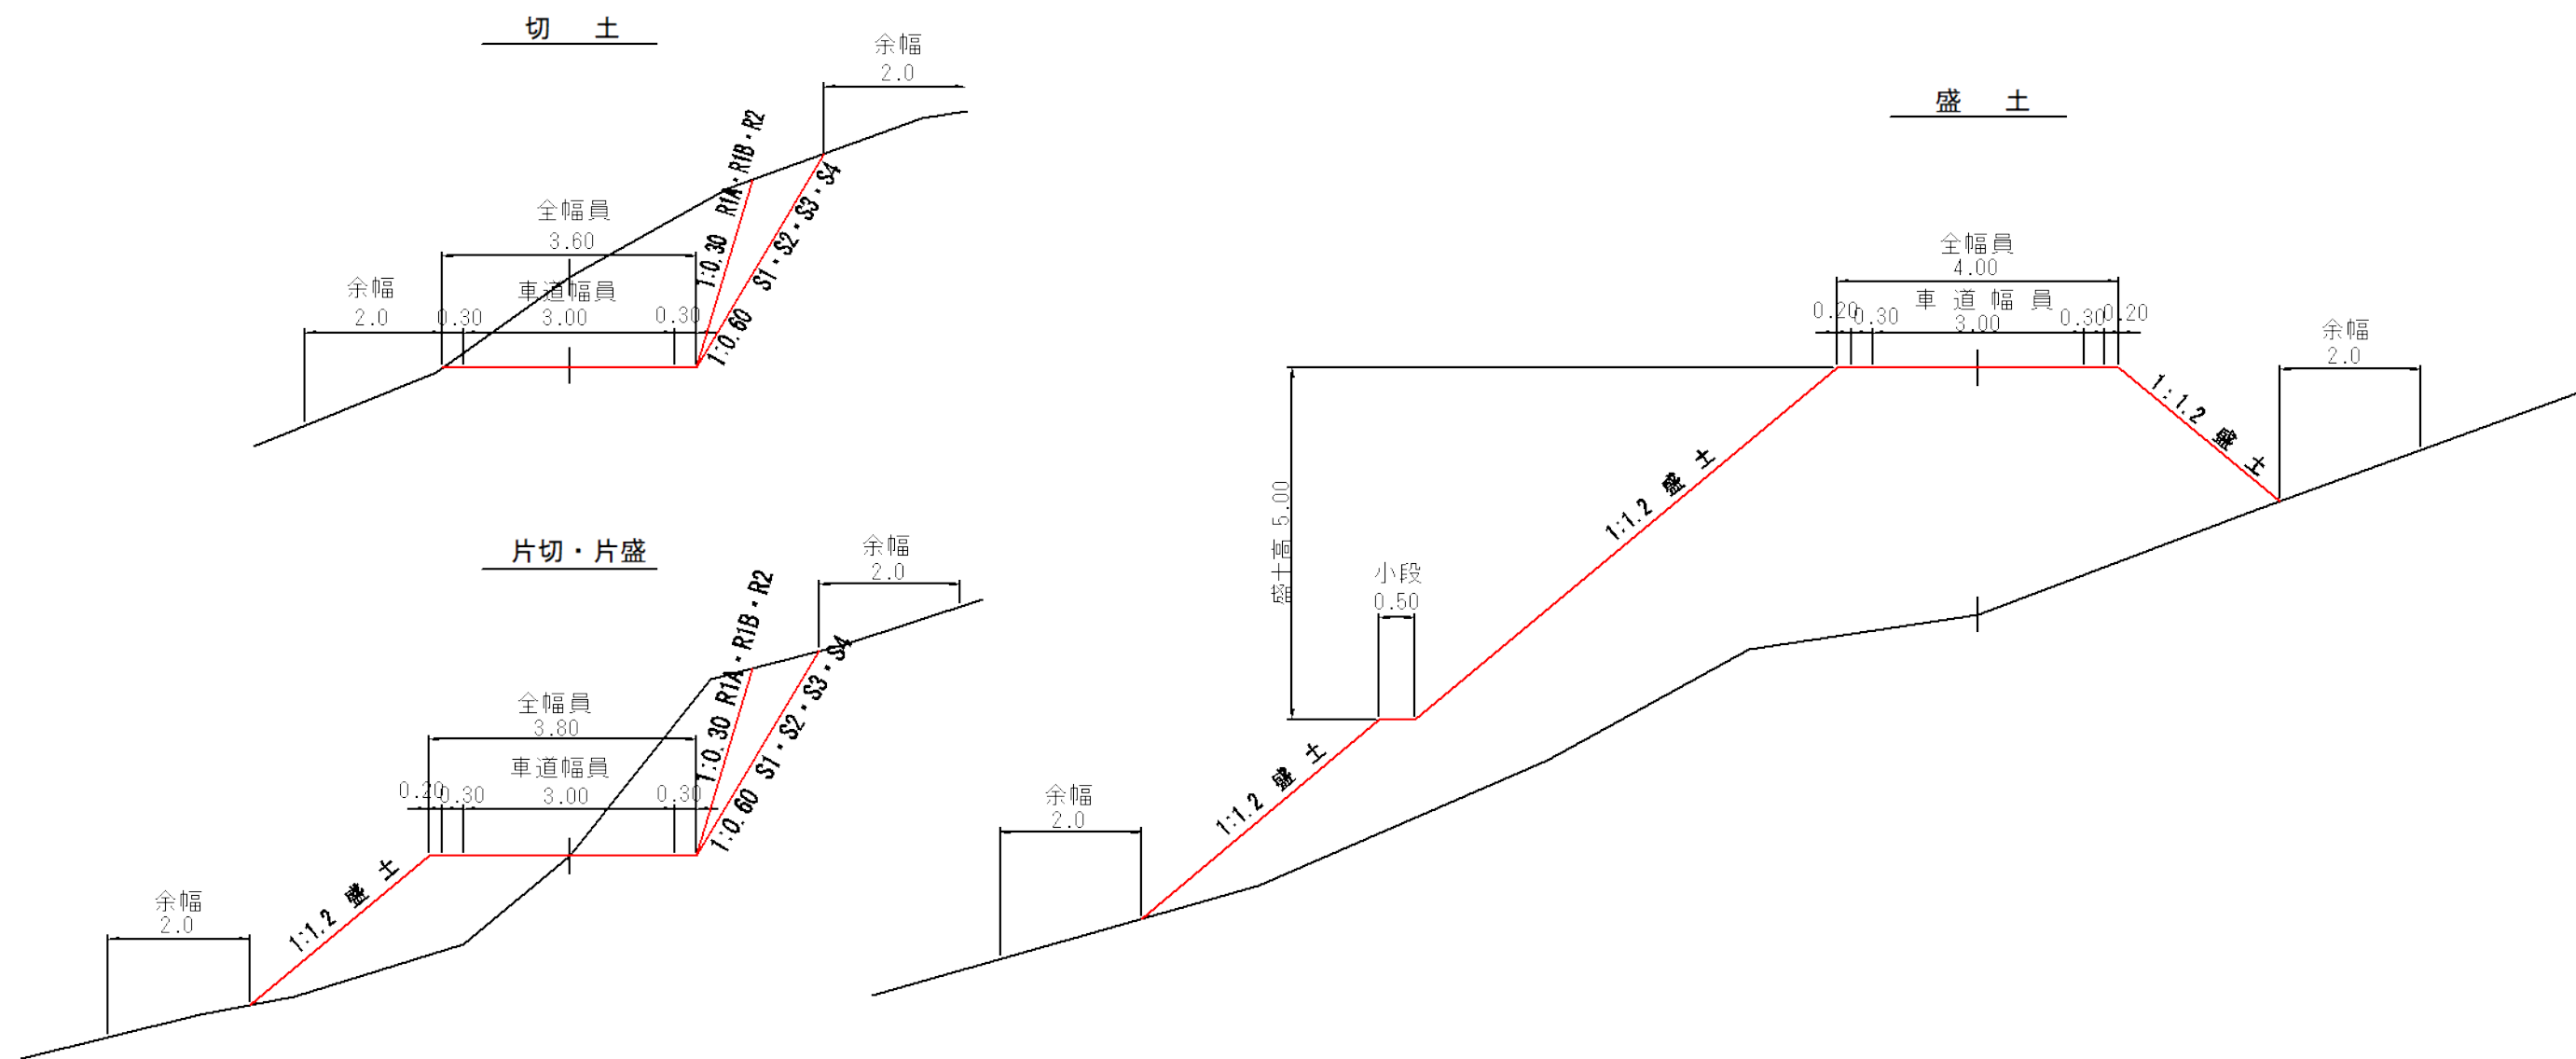


図 名	土工標準面図	1/1
署 名	山形森林管理署	
名 称	定本沢林道改良工事	
縮 尺	1/100	




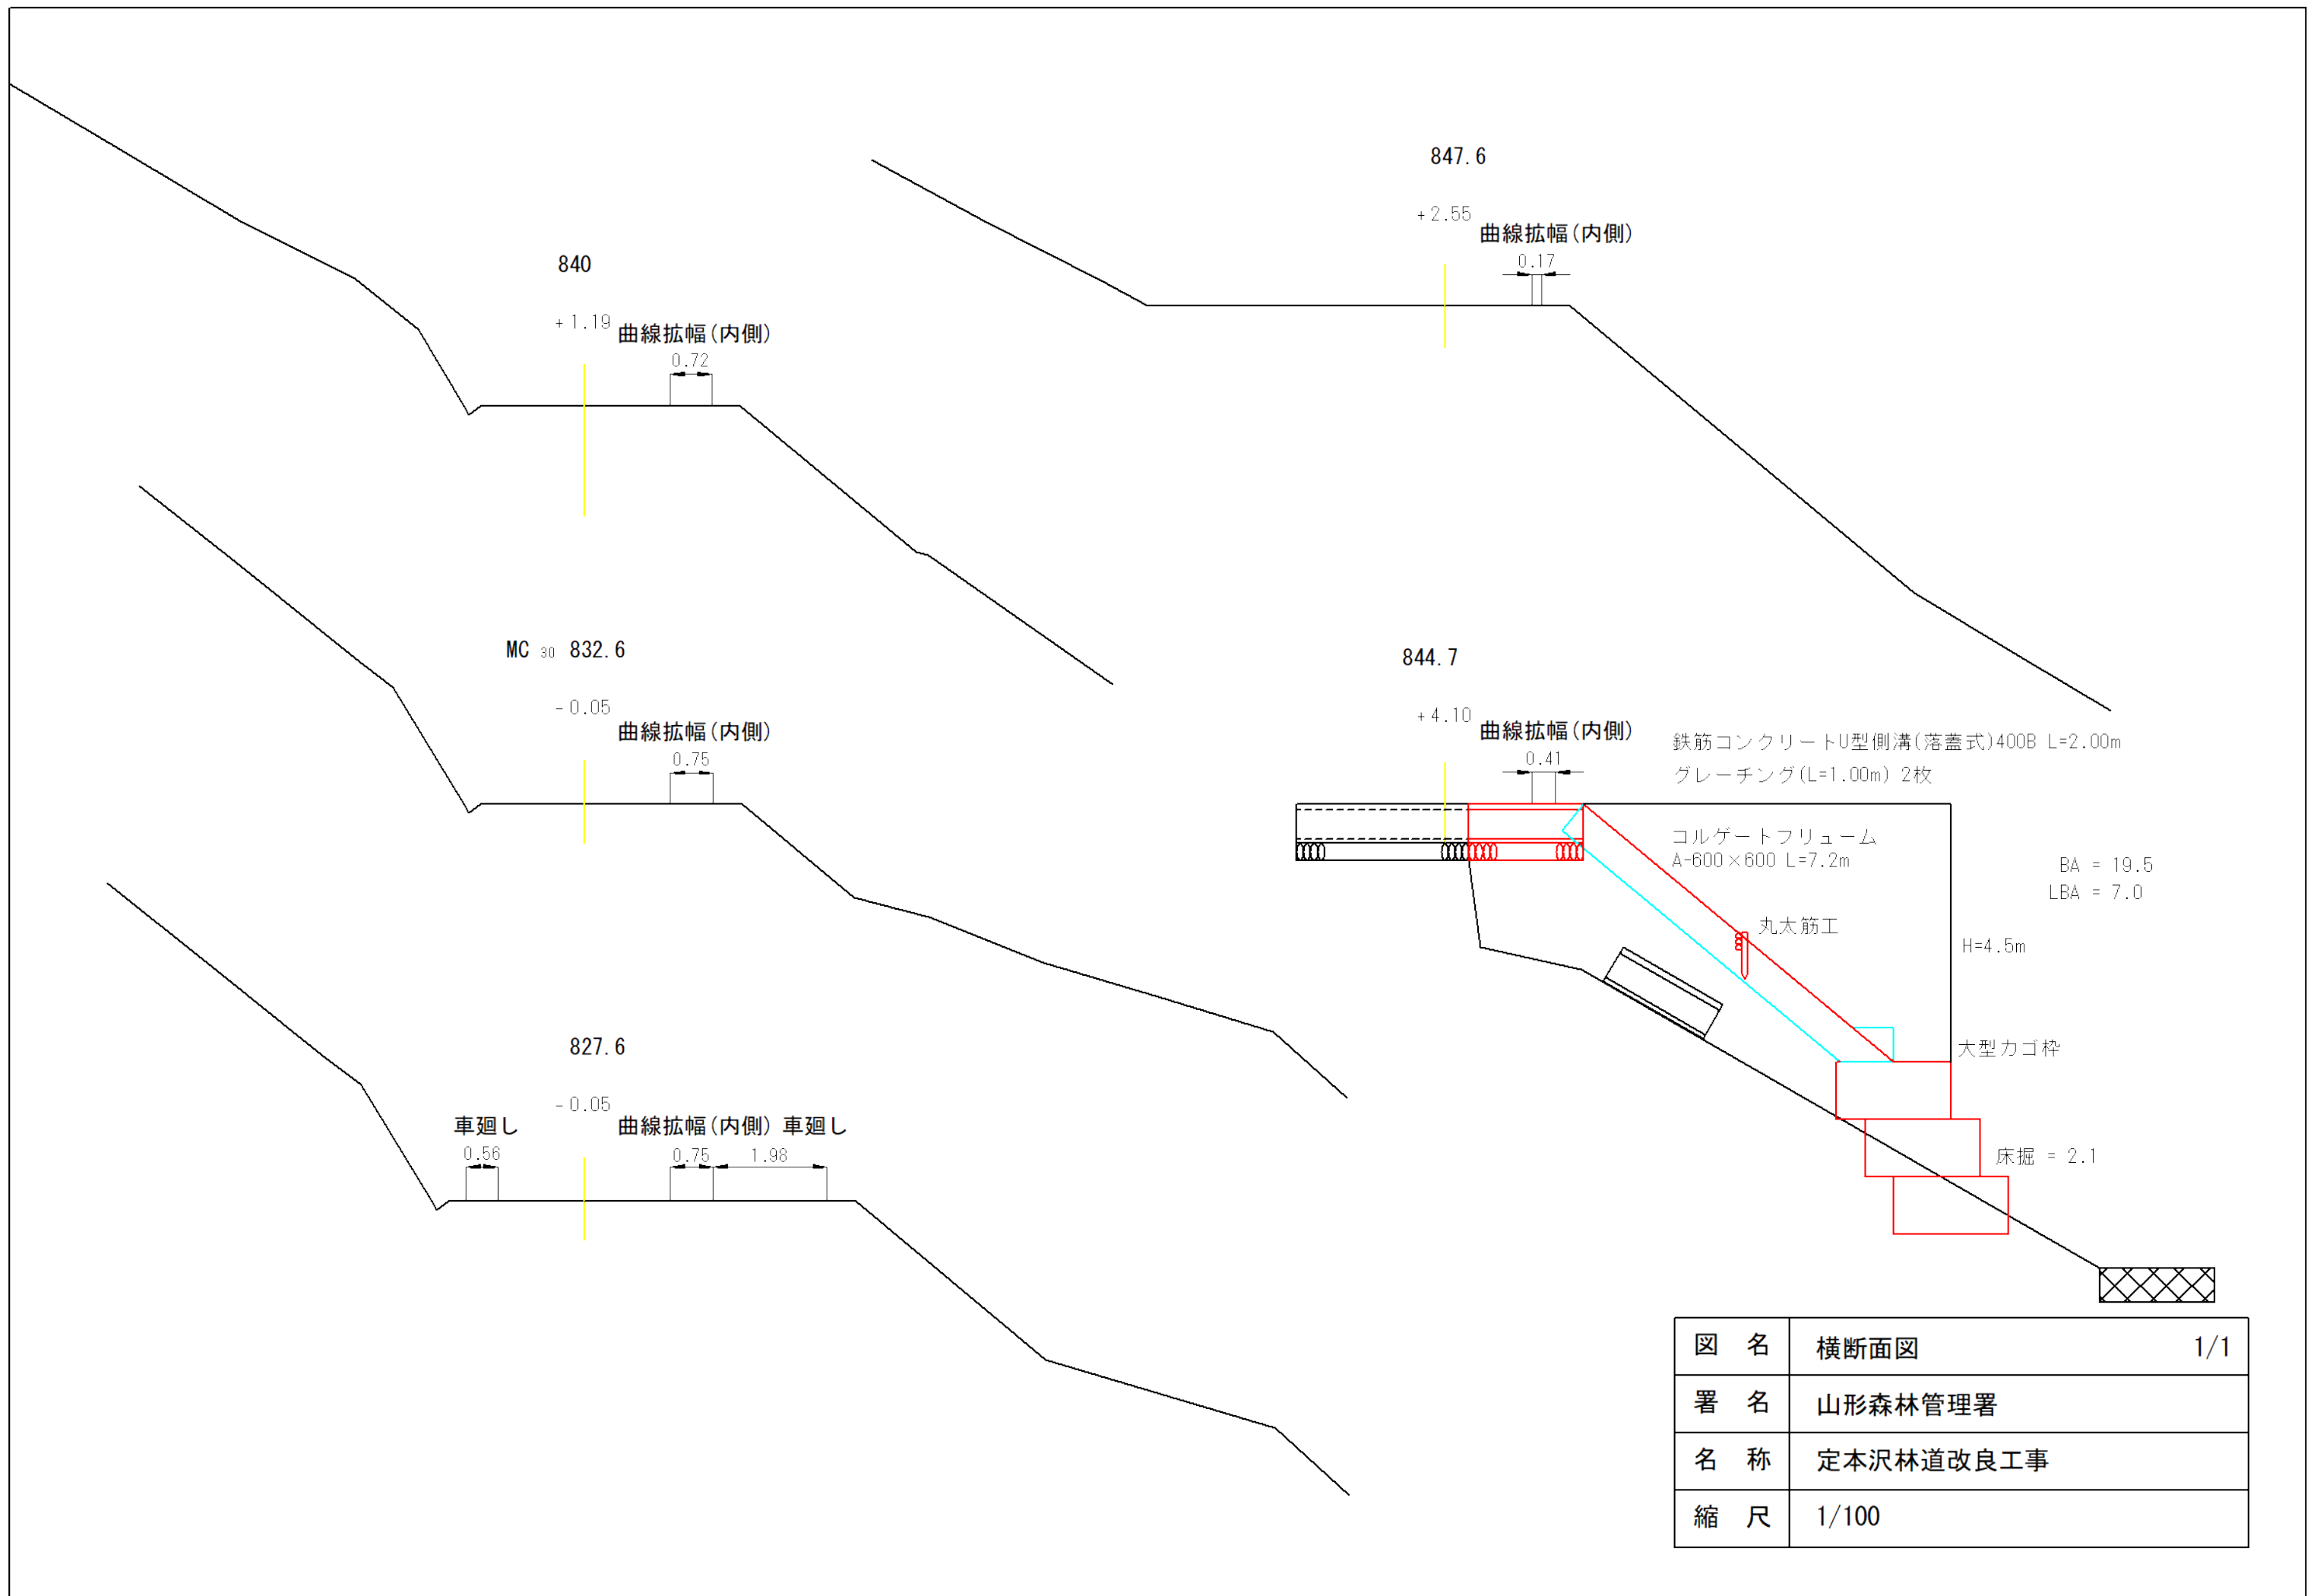


図 名	横断面図	1/1
署 名	山形森林管理署	
名 称	定本沢林道改良工事	
縮 尺	1/100	

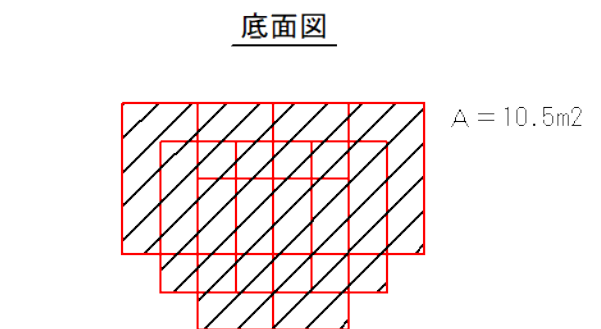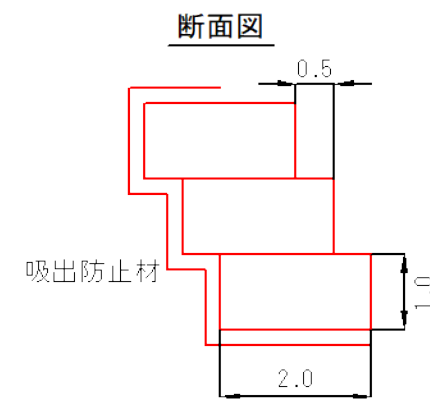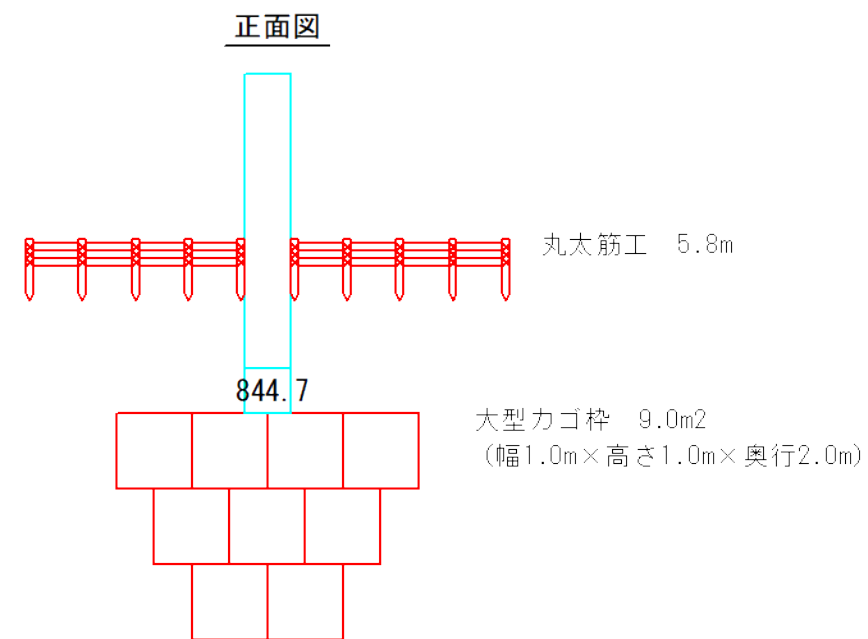

吸出防止材		
天端	= 1.0×4.0	= 4.0m2
側面	= 2.0×1.0×3×2	= 12.0m2
裏面	= 1.0×1.0×9.0	= 9.0m2
底面	= 底面図より	= 10.5m2
計		= 35.5m2

図 名	構造図	1/2
署 名	山形森林管理署	
名 称	定本沢林道改良工事	
縮 尺	1/100	


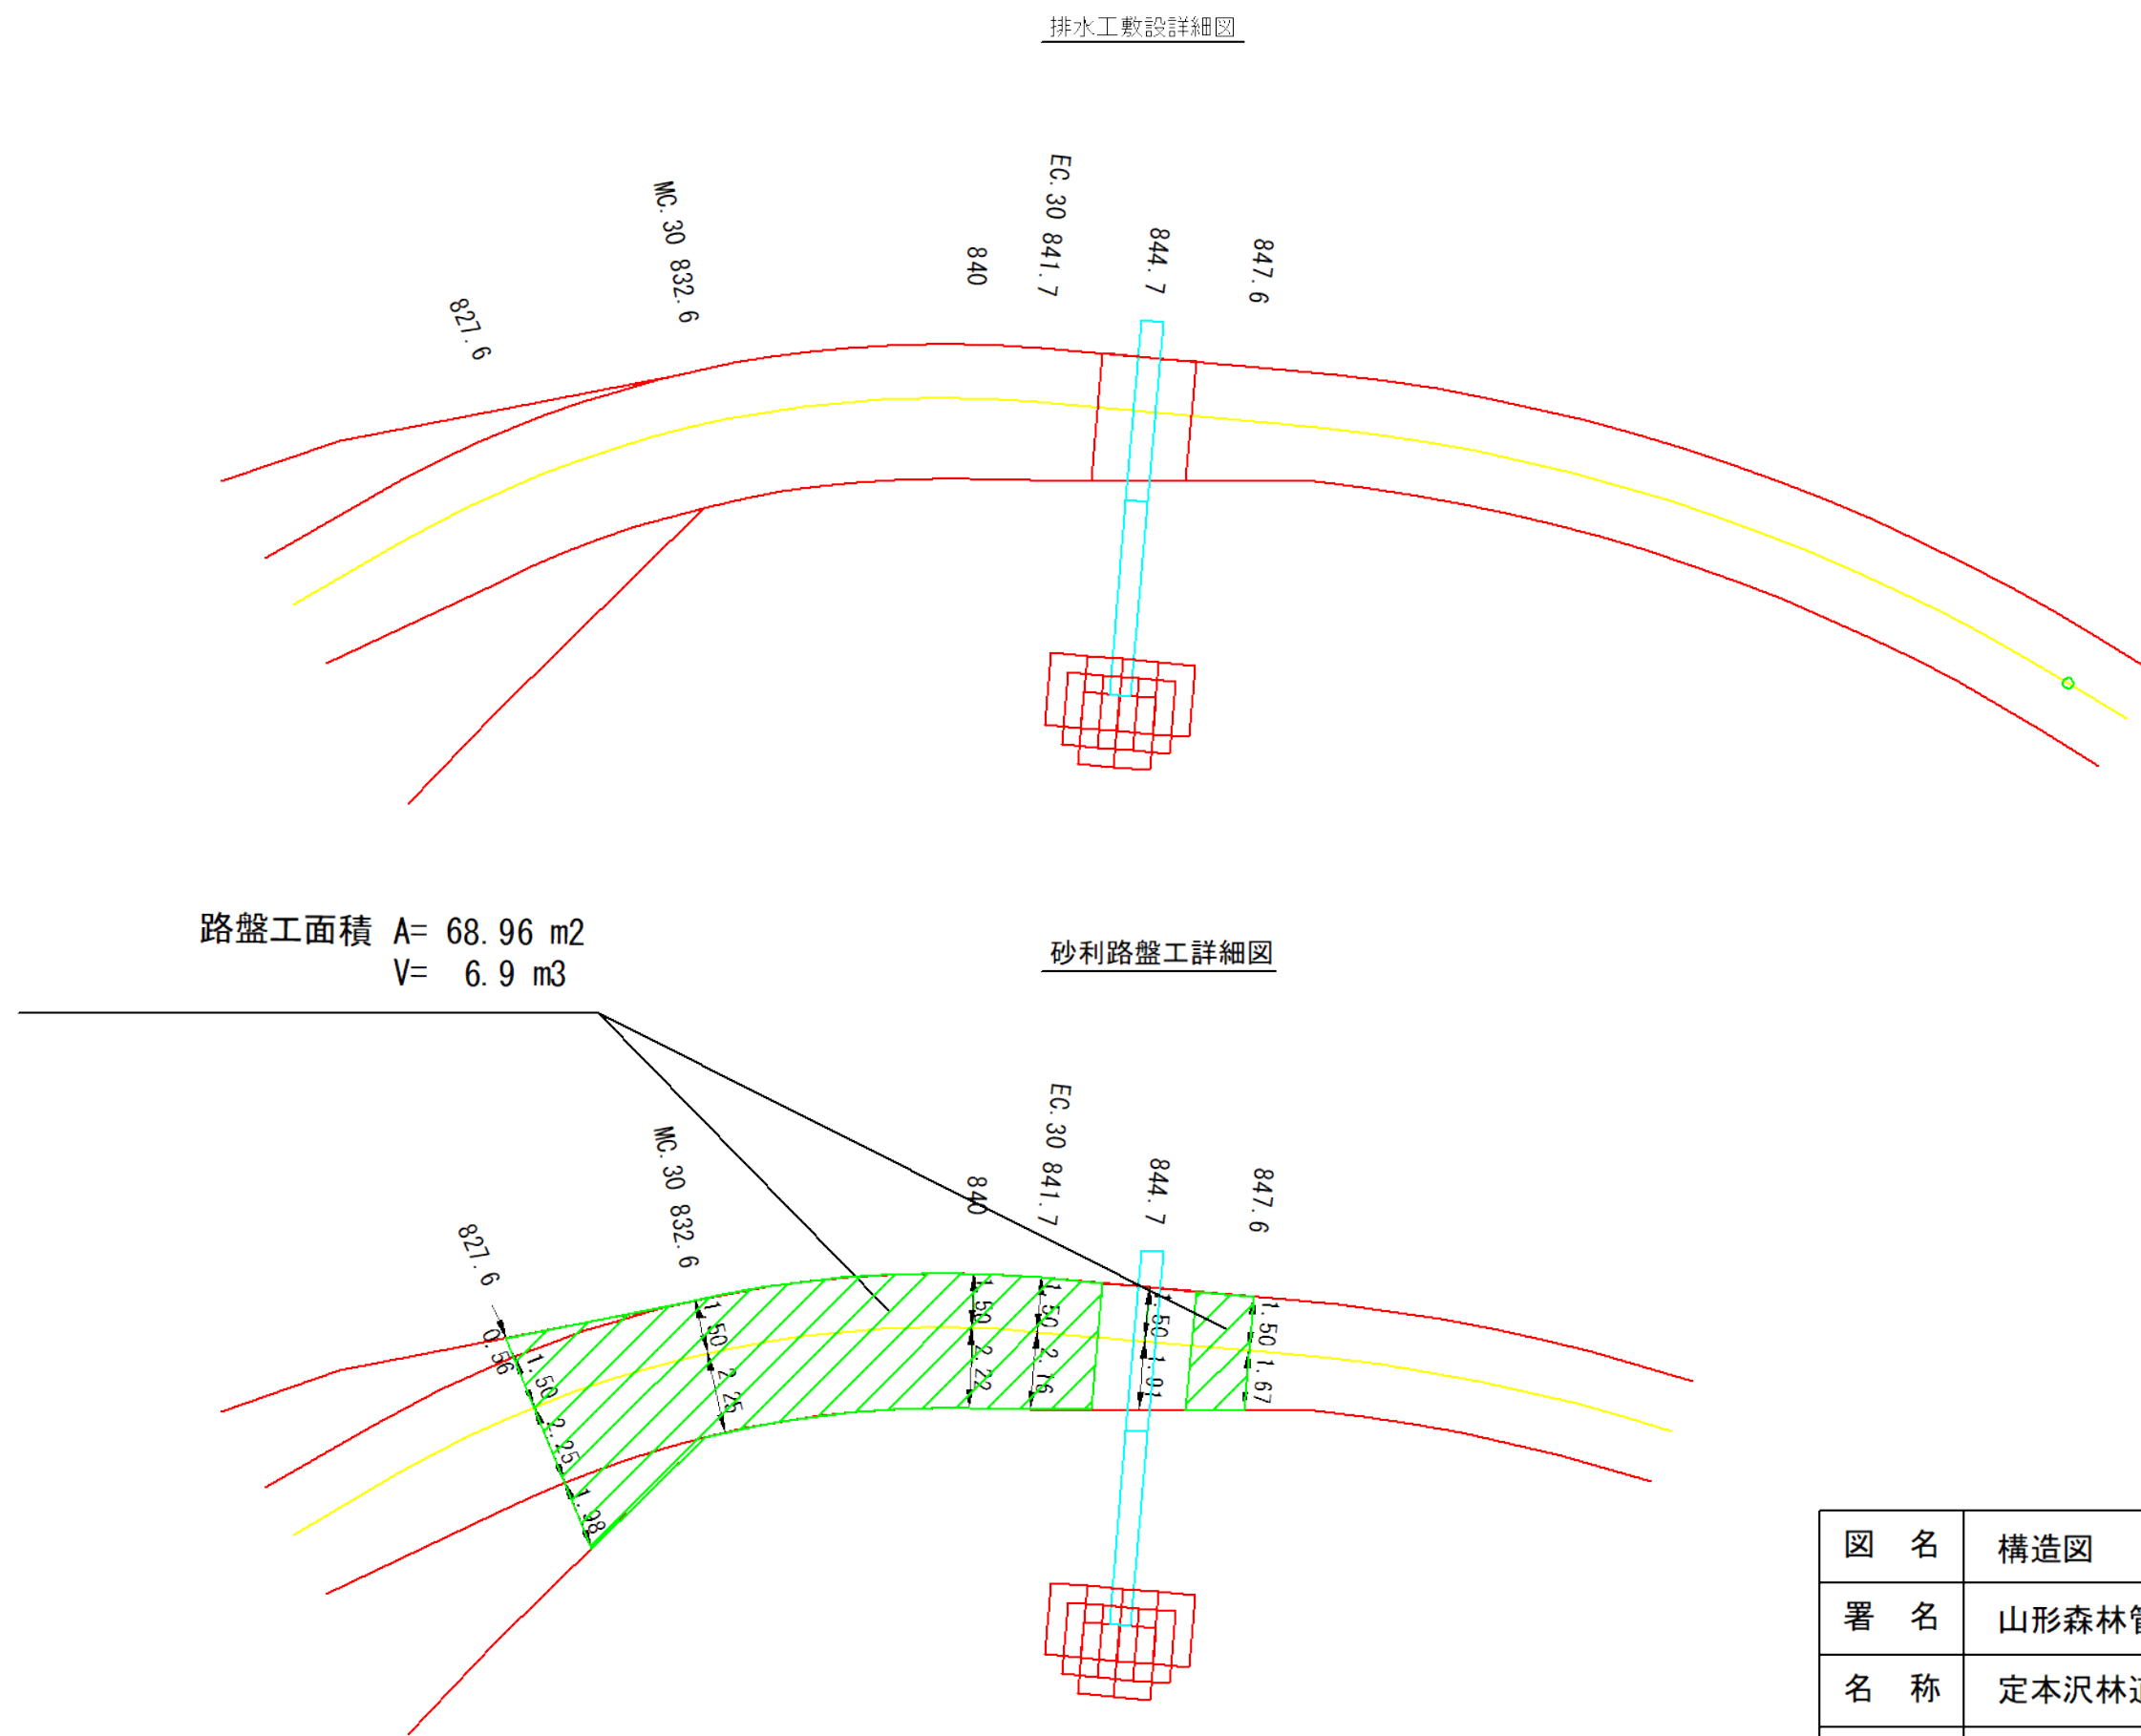


図 名	構造図	2/2
署 名	山形森林管理署	
名 称	定本沢林道改良工事	
縮 尺	1/200	

鉄筋コンクリート側溝（落蓋型） 400B
(1/20)

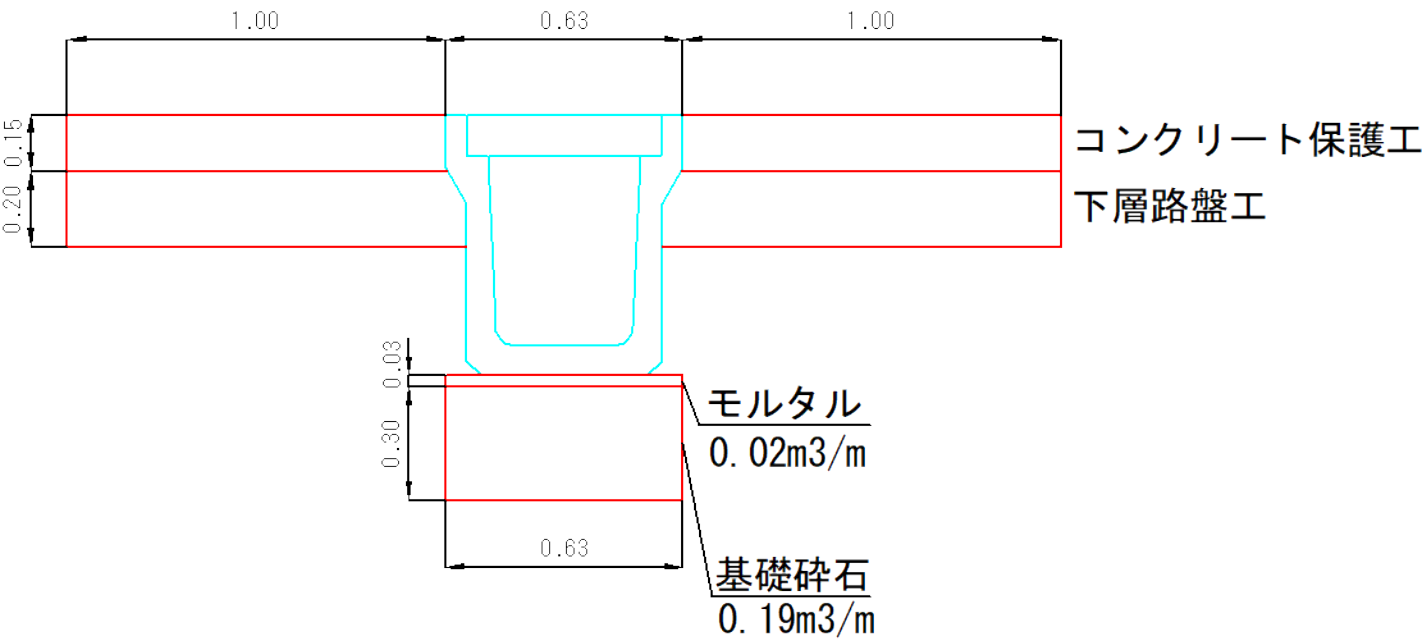

丸太筋工
(1/20)

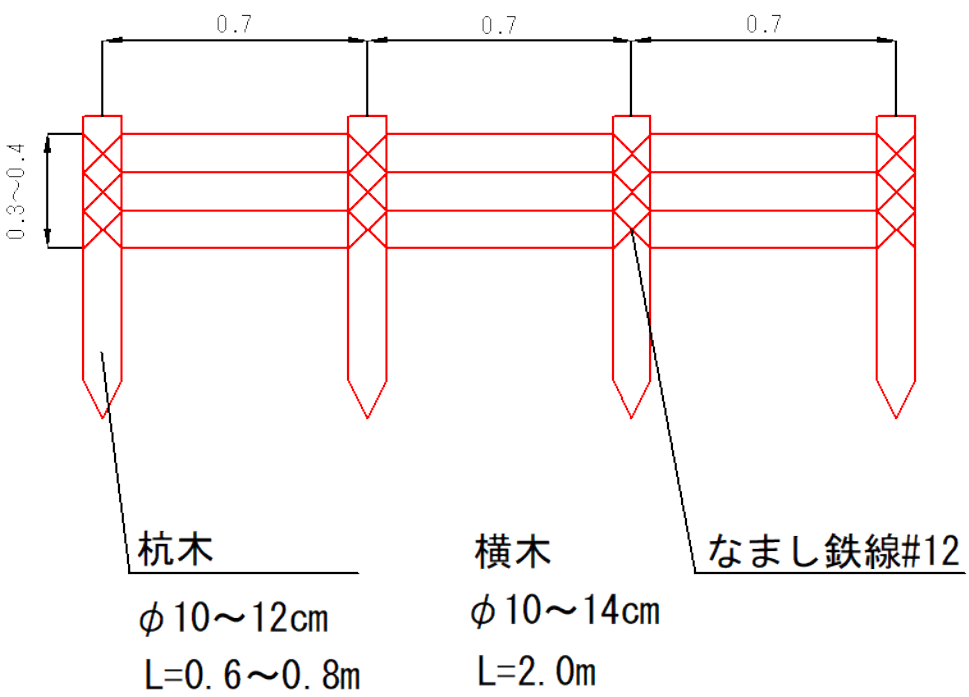


図 名	標準図	1/1
署 名	山形森林管理署	
名 称	定本沢林道改良工事	
縮 尺	図示	

