


高野林道ほか災害復旧工事 位置図

工事場所：山形県尾花沢市大字午房野字北沢外1 国有林 1049 林班や小班地内ほか

工事内容：林道災害復旧工事 L=29m

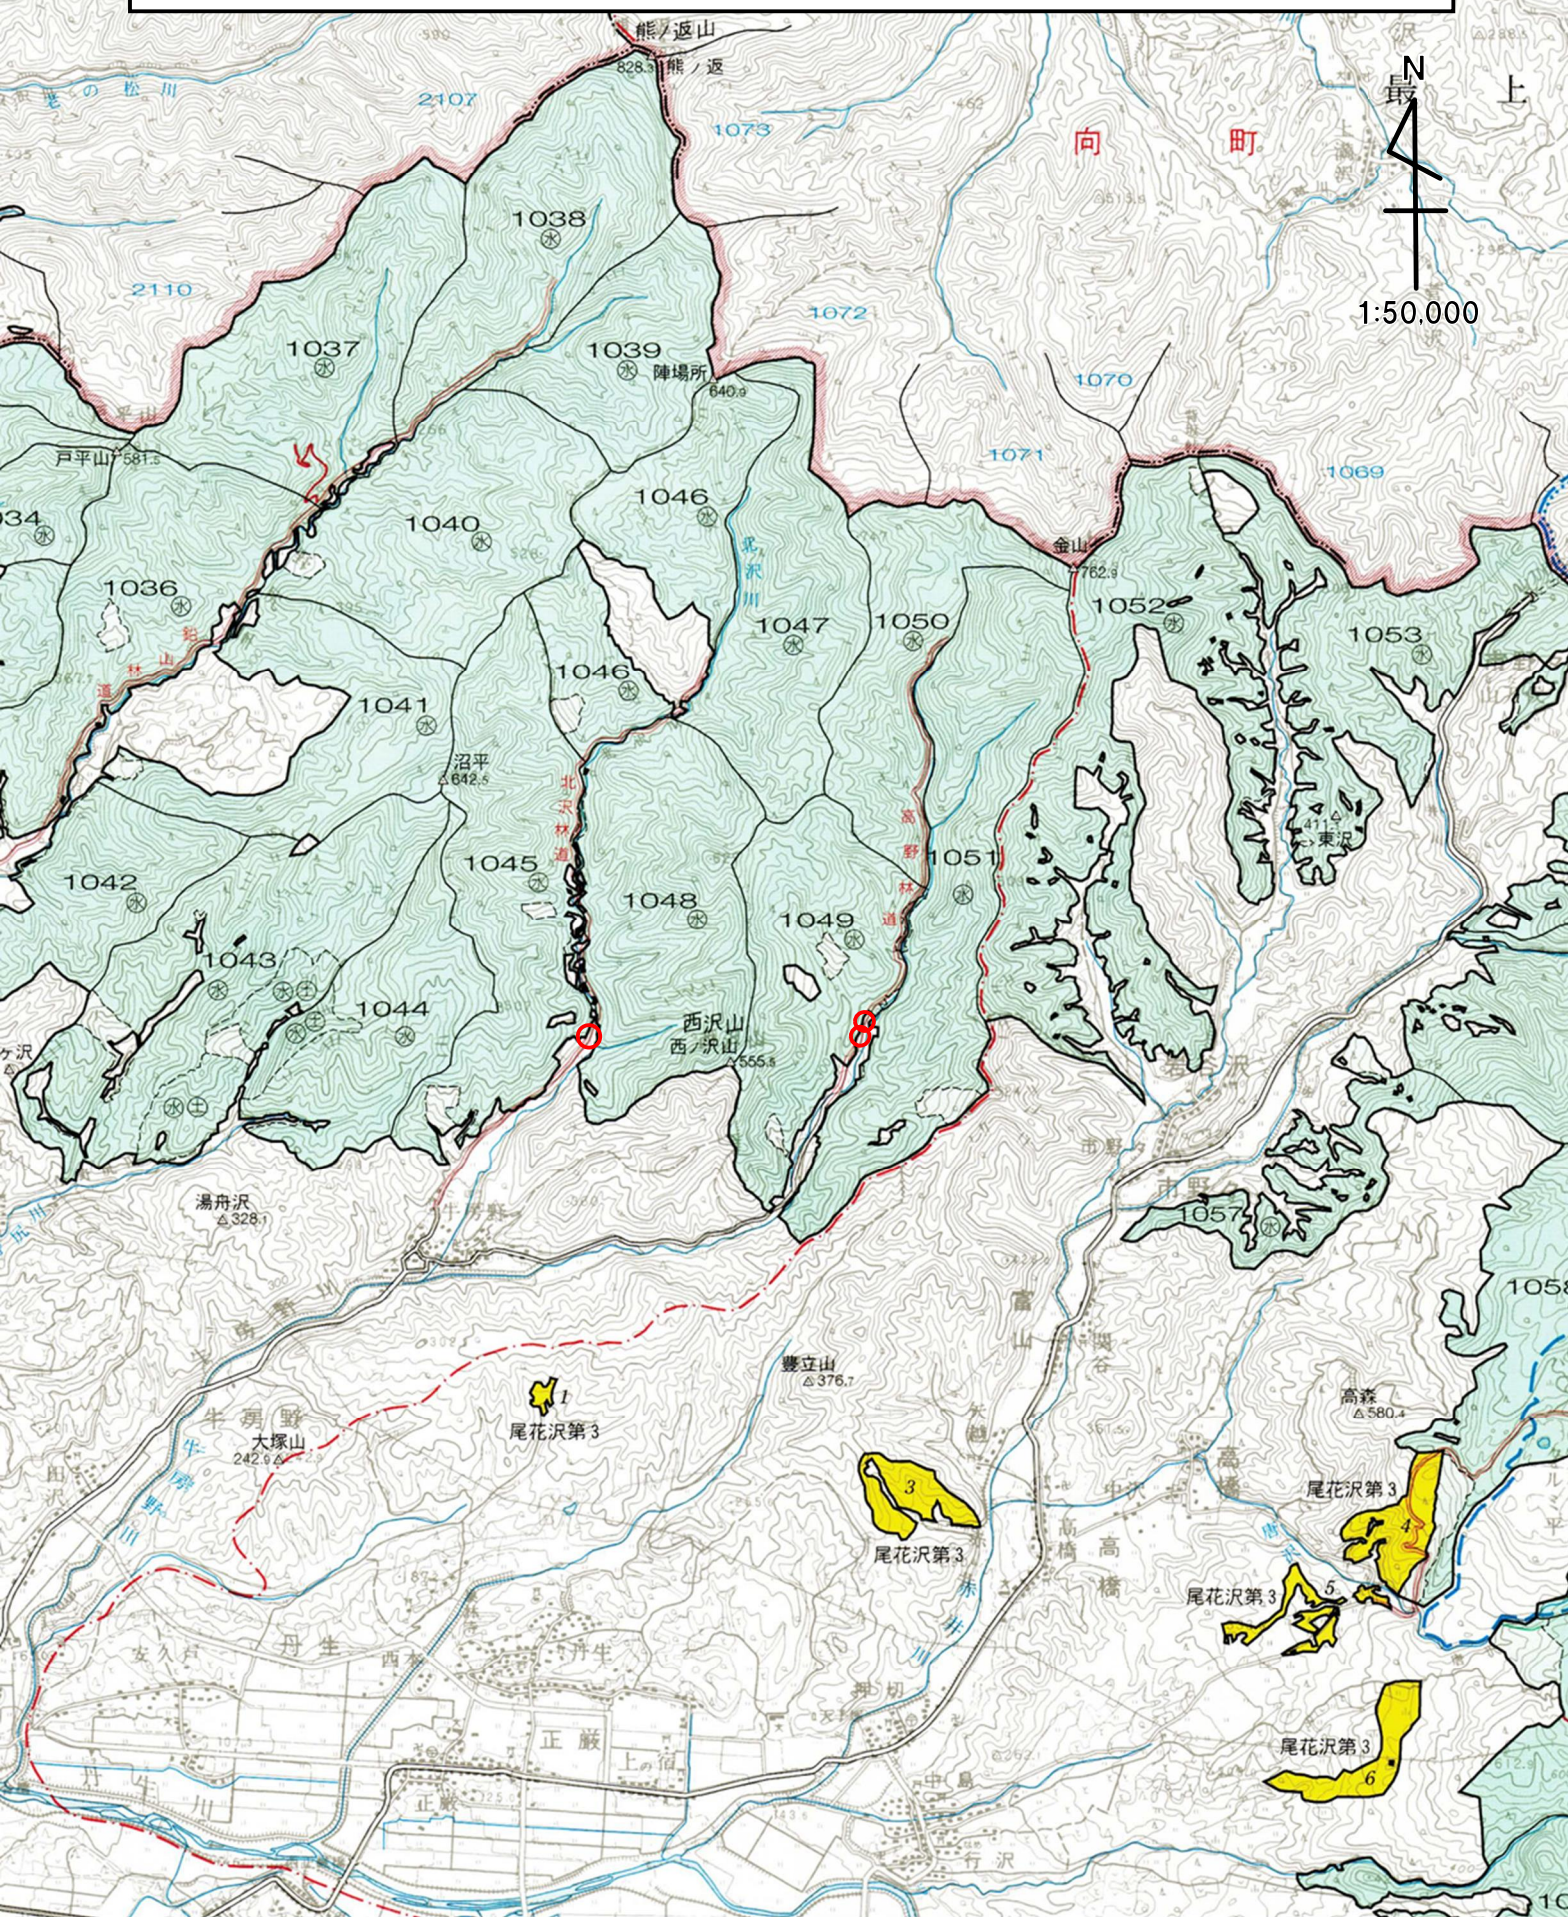

高野林道ほか災害復旧工事 位置図

工事場所：山形県尾花沢市大字午房野字北沢外1 国有林 1049 林班や小班地内ほか
 工事内容：林道災害復旧工事 L=29m

高野林道ほか災害復旧工事 位置図

工事場所：山形県尾花沢市大字午房野字北沢外1 国有林 1049 林班や小班地内ほか
 工事内容：林道災害復旧工事 L=29m

高野林道ほか災害復旧工事 位置図

工事場所：山形県尾花沢市大字午房野字北沢外1 国有林 1049 林班や小班地内ほか
 工事内容：林道災害復旧工事 L=29m


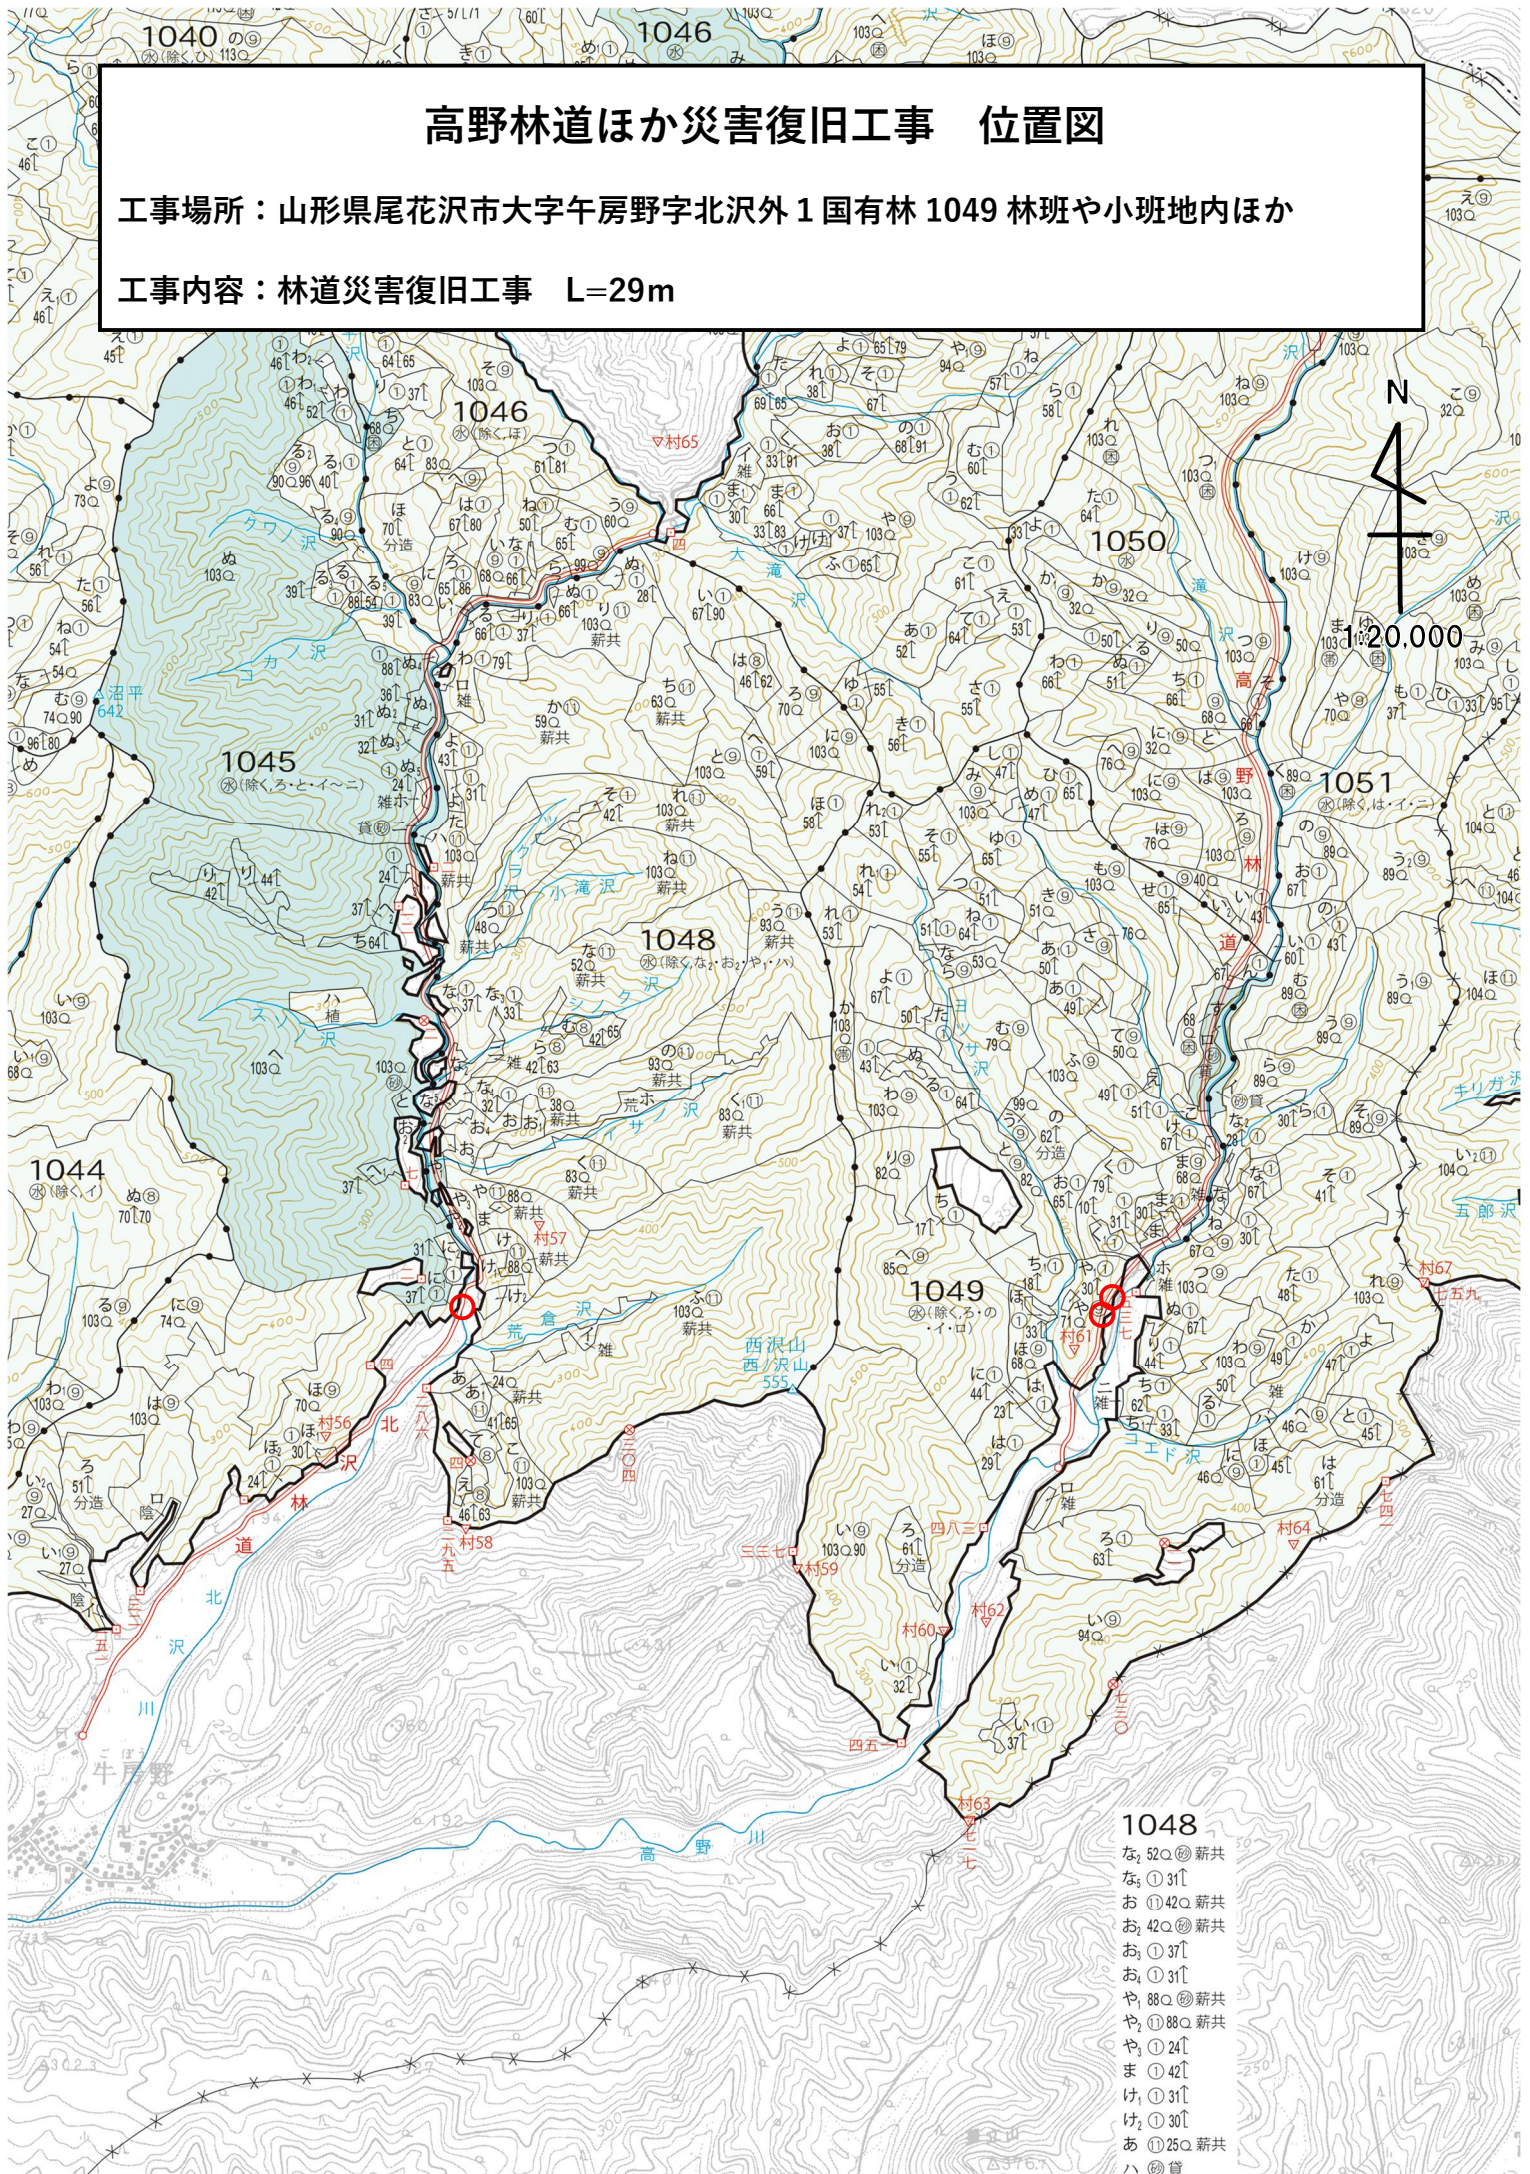


図 名	標準断面図 1 / 1
署 名	東北森林管理局 山形森林管理署
名 称	高野林道 災害復旧工事
縮 尺	1 : 100

被災番号 1 高野林道起点より0.5km地点

5.0

床掘 (S1) $4.0 \times 12.0 = 48.0 \text{ m}^3$
埋戻 (C) $4.6 \times 12.0 = 55.2 \text{ m}^3$
購入土 $55.2 - 48.0 = 7.2 \text{ m}^3$
砂利路盤工 $3.0 \times 0.2 \times 12.0 = 7.2 \text{ m}^3$

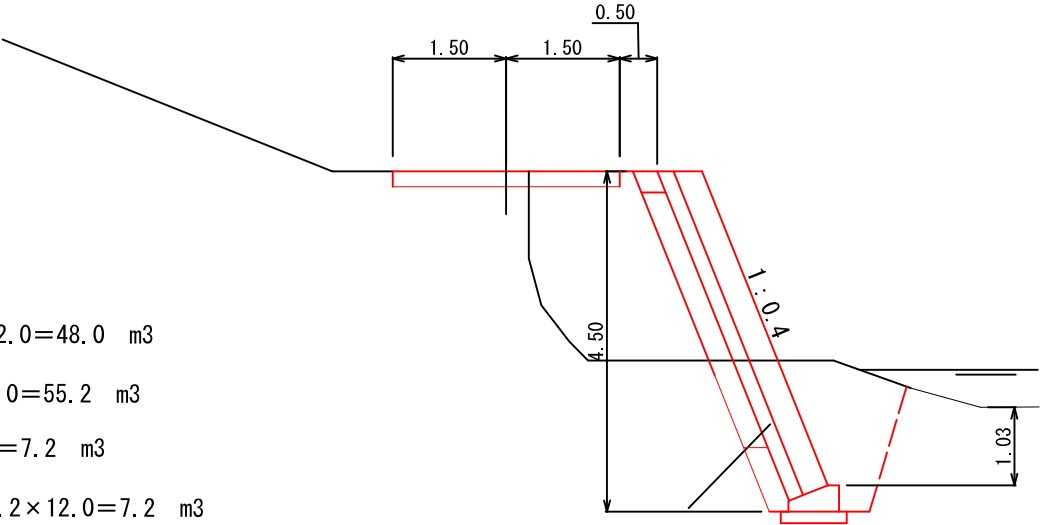

コンクリートブロック擁壁
H=4.50m L=12.0m

床掘 (S1) = 4.0
埋戻 (C) = 4.6

図名	標準断面図 1 / 1
署名	東北森林管理局 山形森林管理署
名称	高野林道 災害復旧工事
縮尺	1 : 100

被災番号 2 高野林道起点より0.7km地点

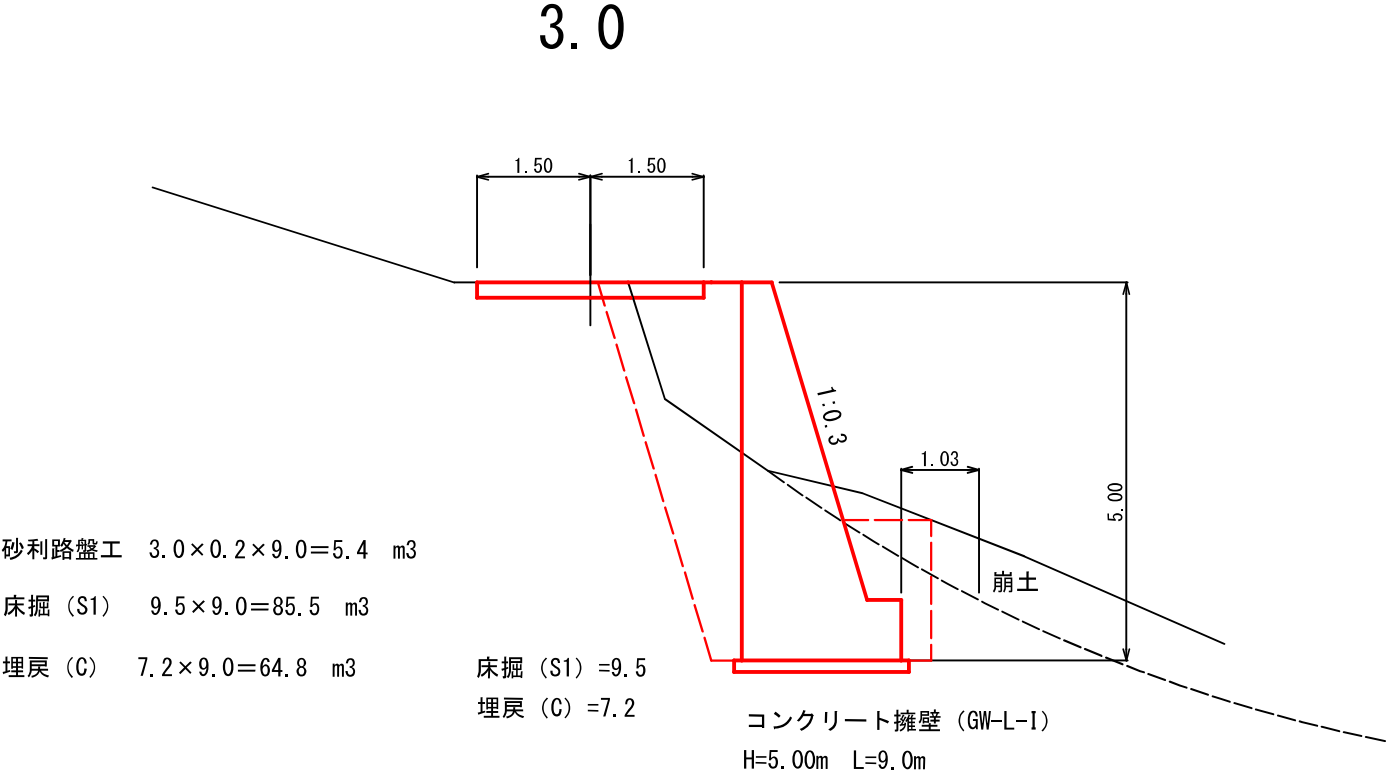


図 名	標準断面図 1 / 1
署 名	東北森林管理局 山形森林管理署
名 称	北沢林道 災害復旧工事
縮 尺	1 : 100

被災番号 1 北沢林道起点より1.6km地点

