



位置図
北口林道災害復旧工事
秋田県南秋田郡五城目町馬場目外2字馬場目沢外2国有林2005林班
S=1:50,000
米代西部森林管理署

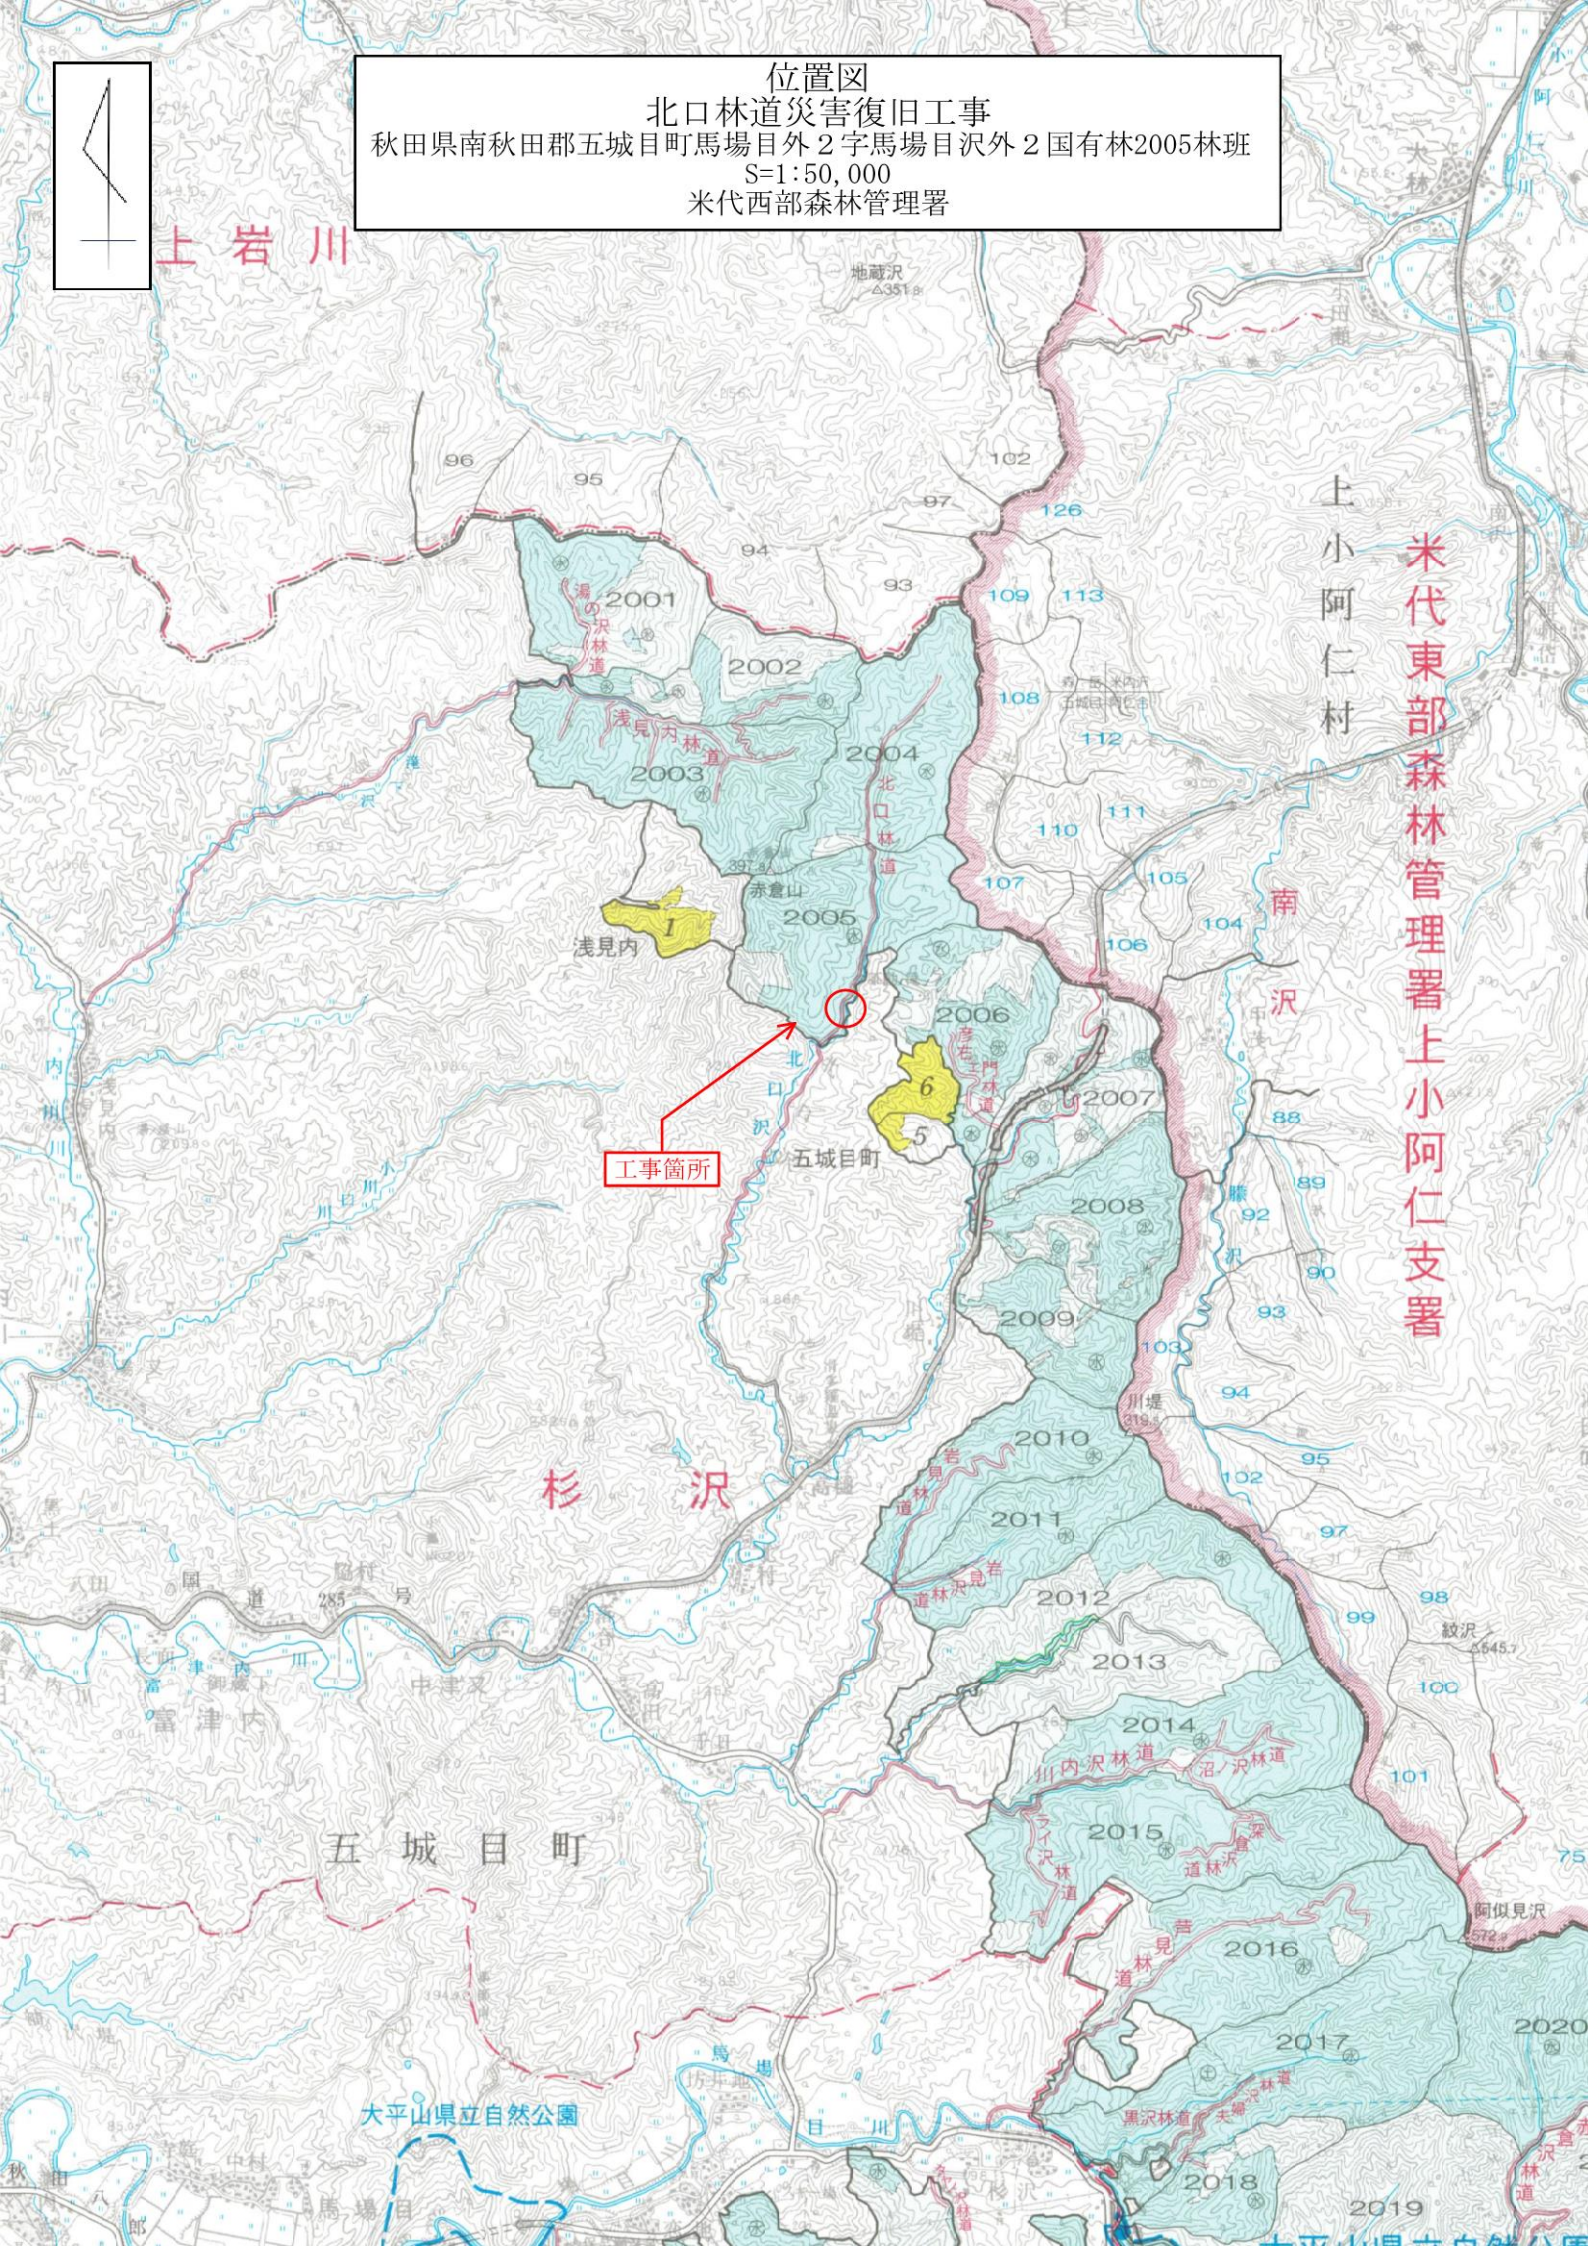


米代西部森林管理署

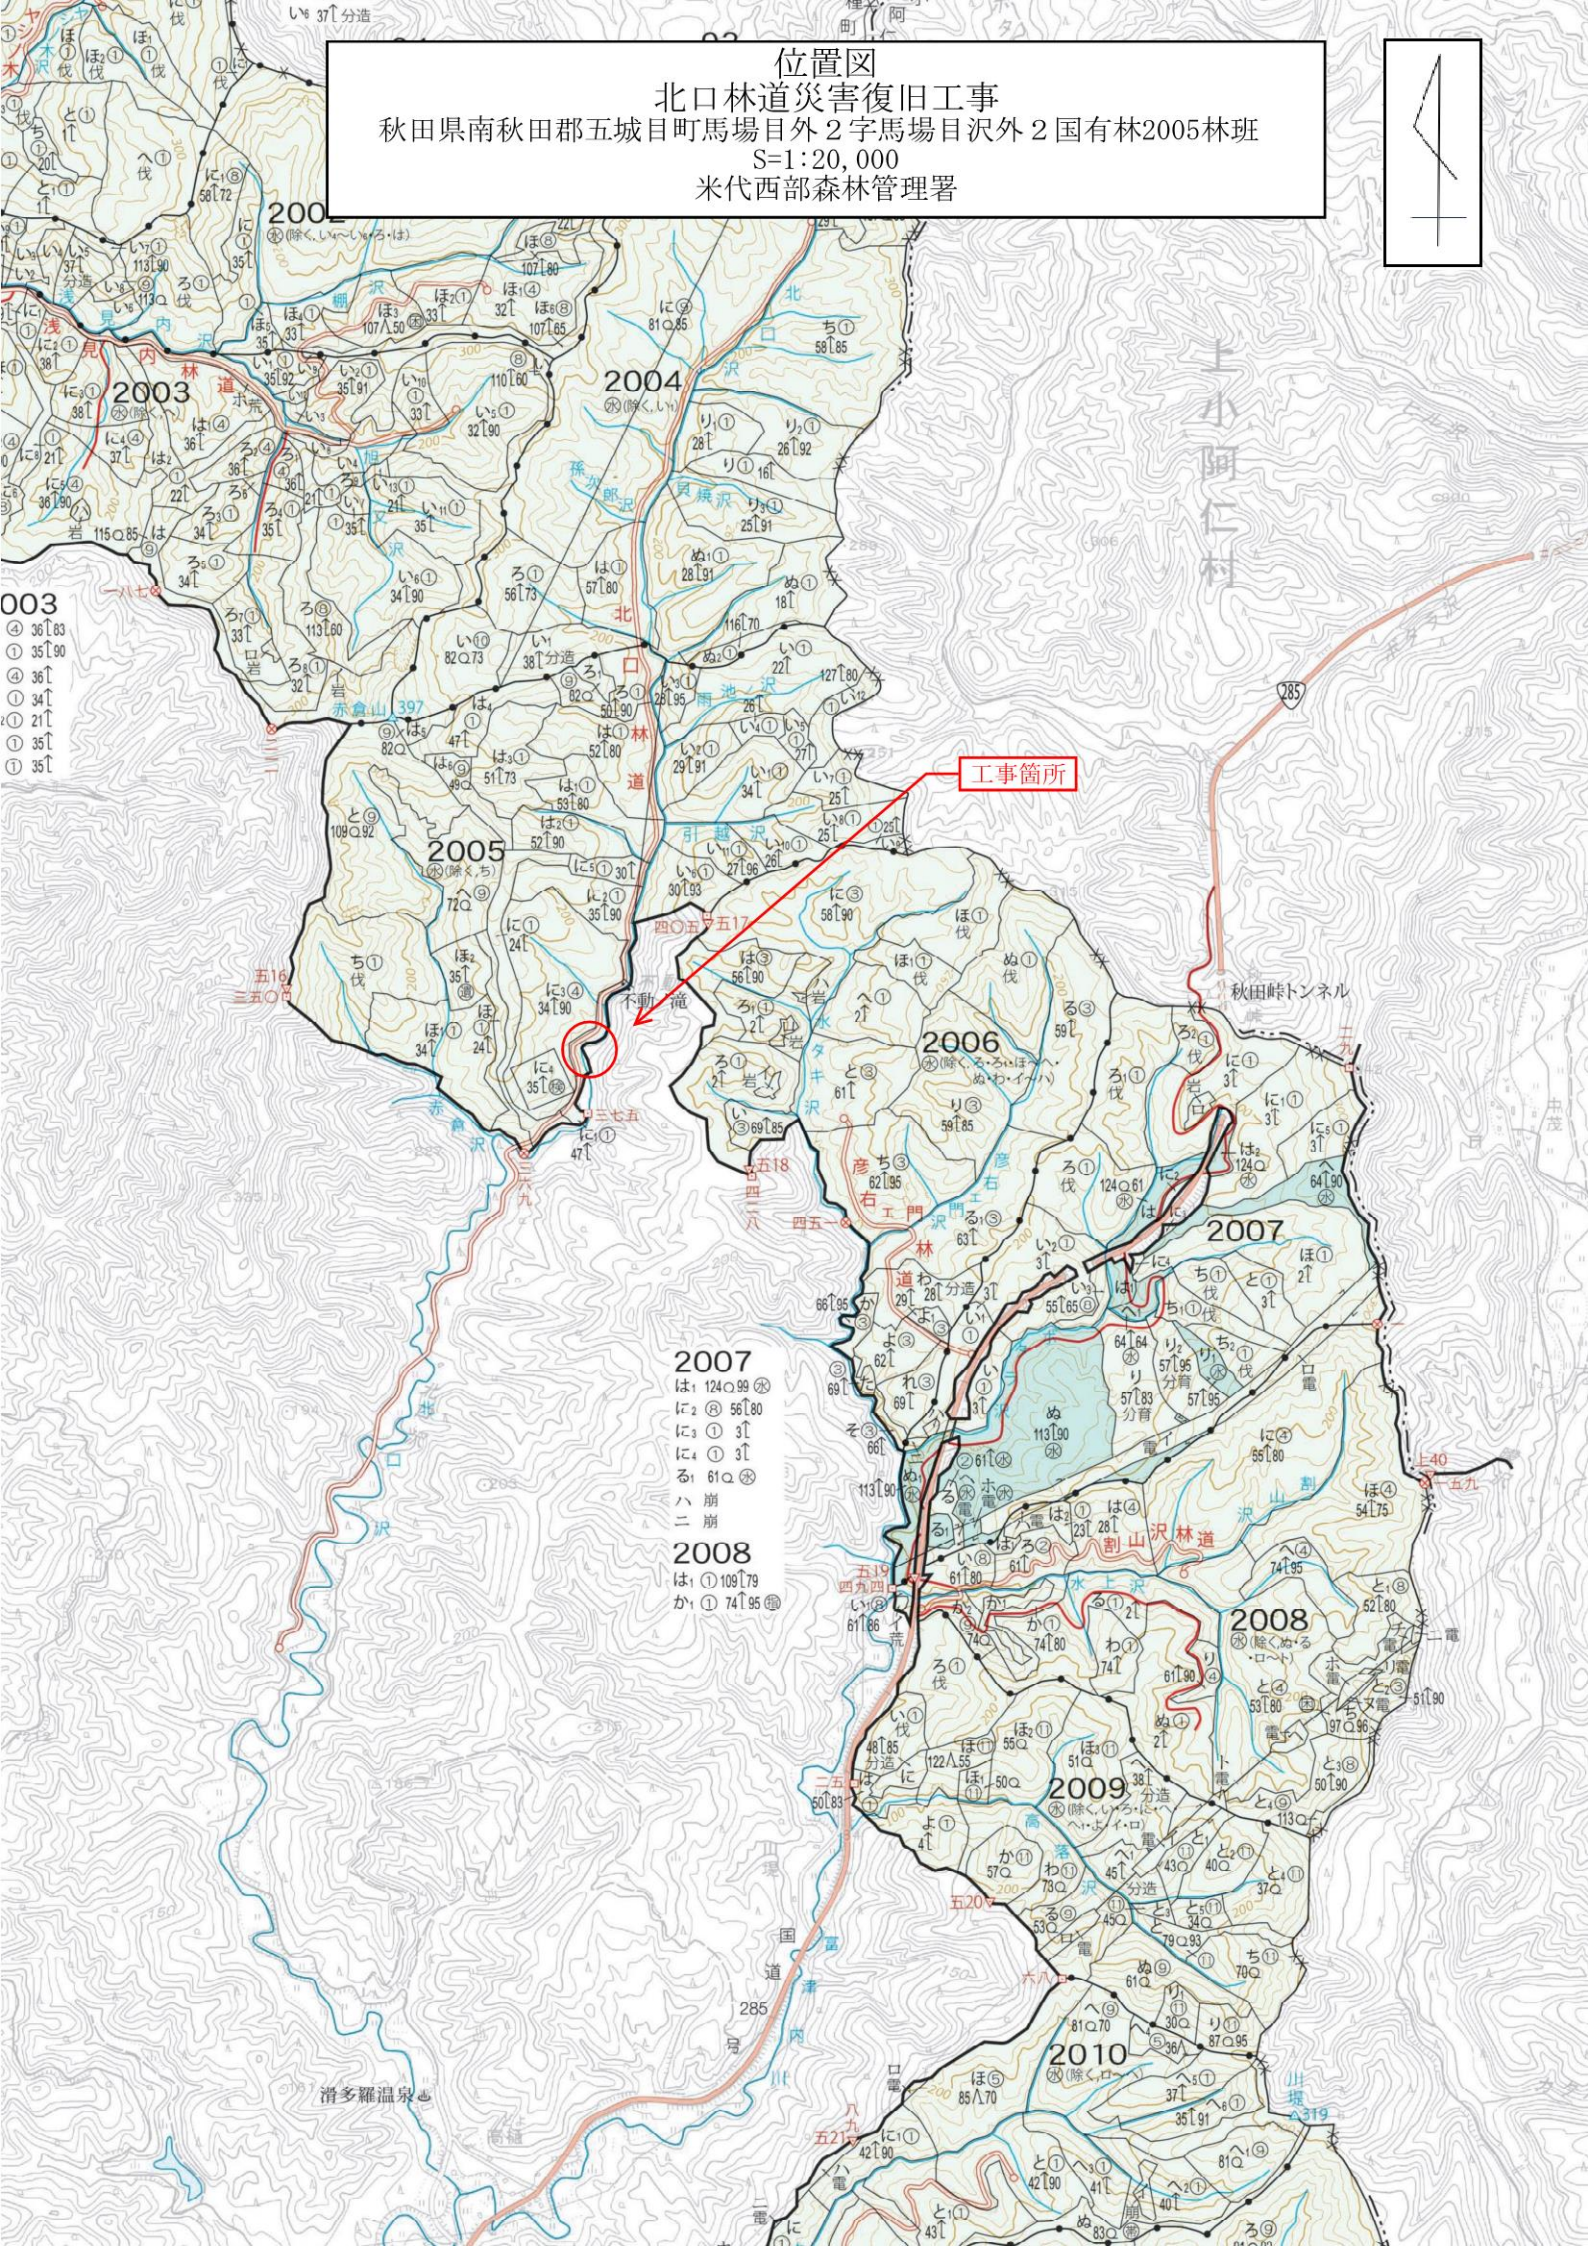

図名	標準断面図 (1/2)
署名	東北森林管理局 米代西部森林管理署
名称	北口林道災害復旧工事
縮尺	1:200

被災番号 1 北口林道起点より2.5Km地点

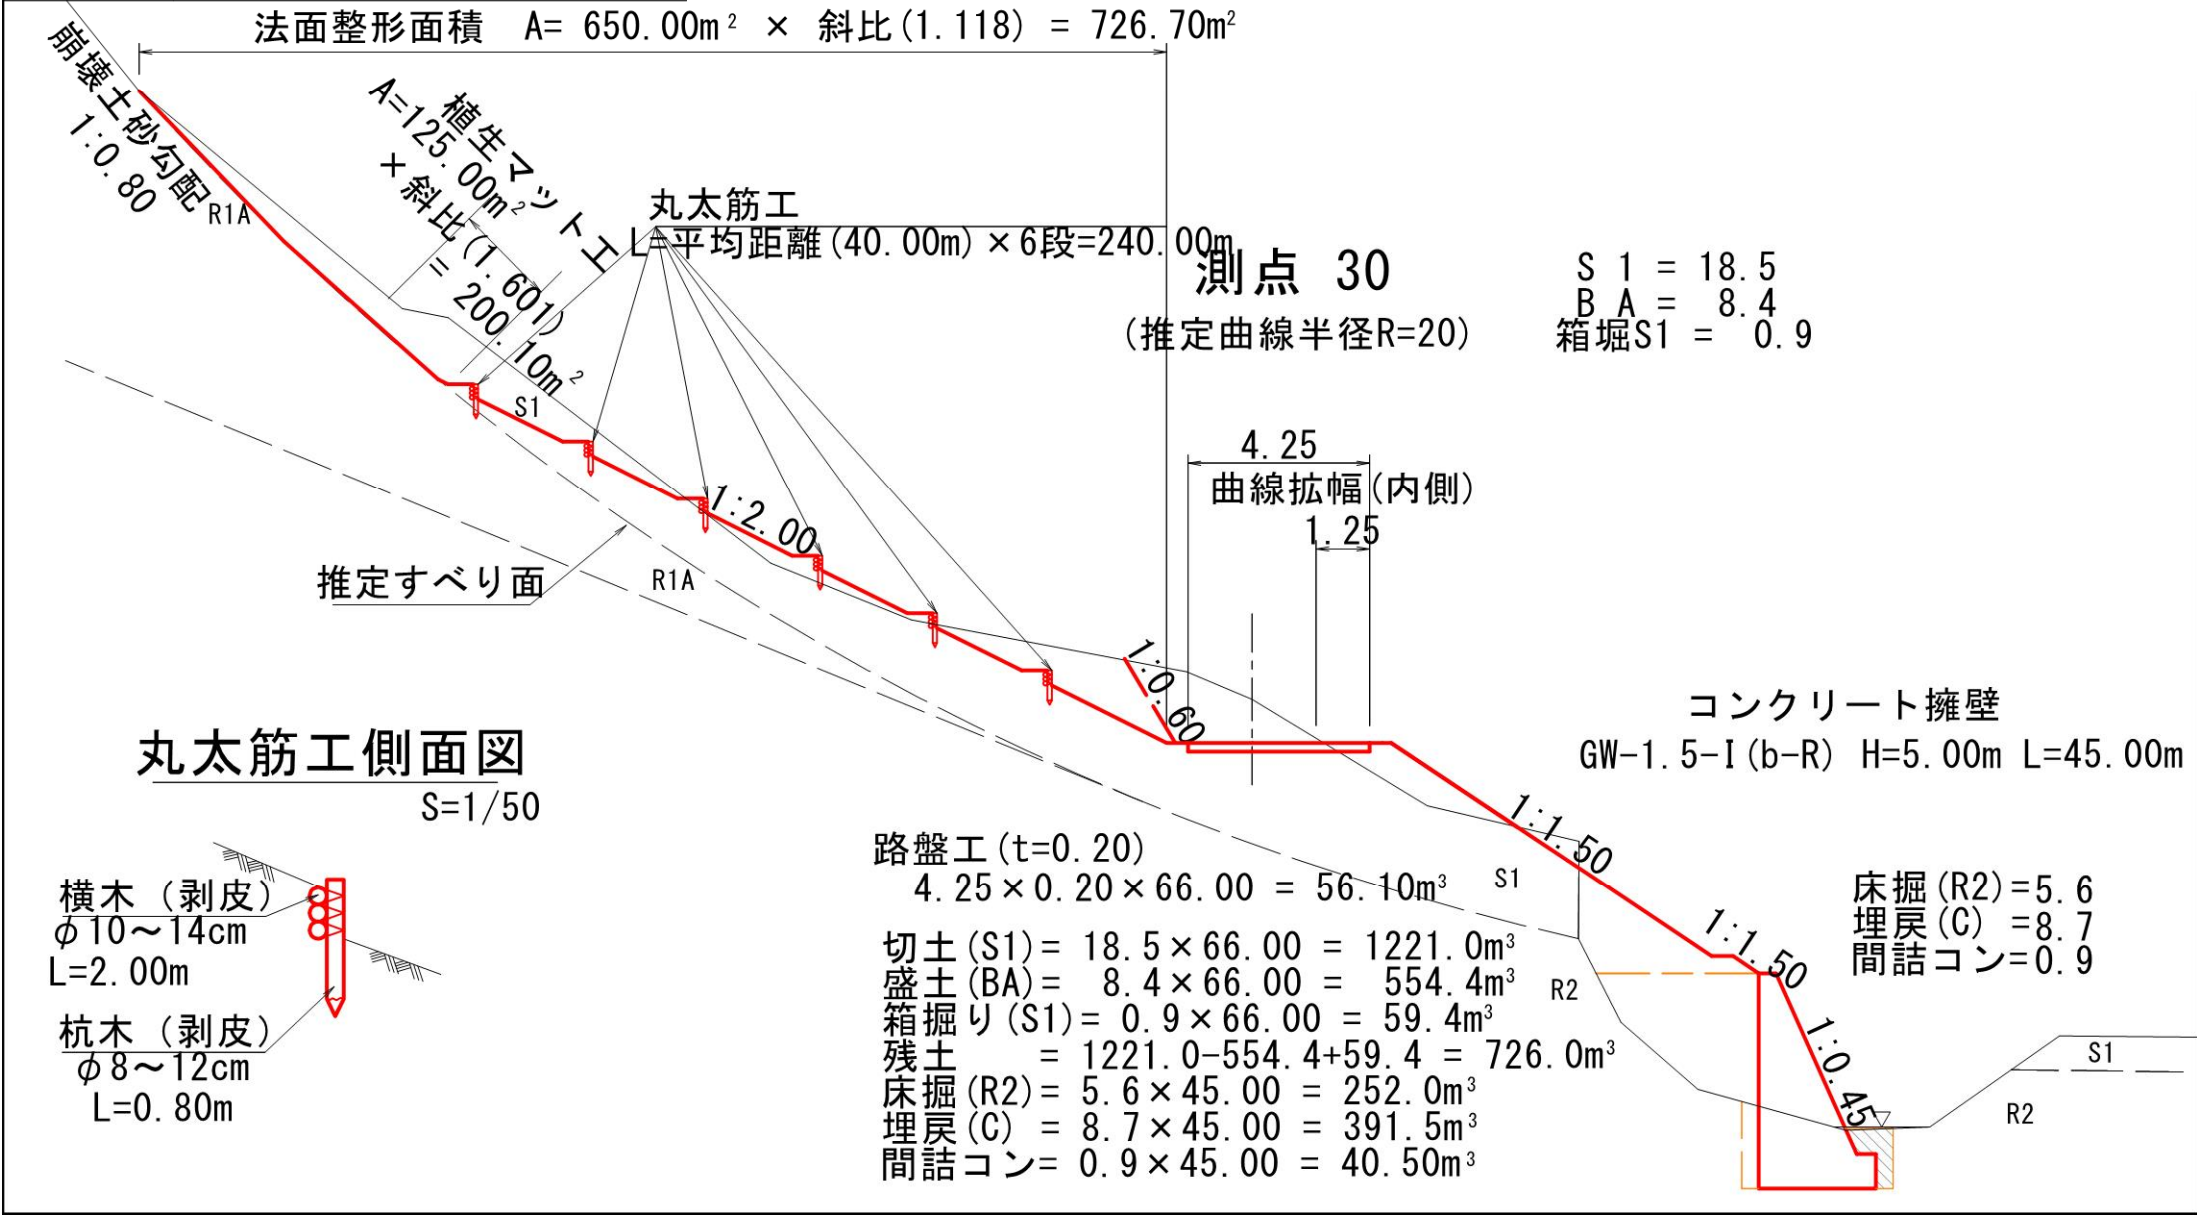

図名	標準断面図 (2/2)
署名	東北森林管理局 米代西部森林管理署
名称	北口林道災害復旧工事
縮尺	1:200

被災番号 1 北口林道起点より2.5Km地点


測点 BP (0. 0)

測点 EP (66)

呑口切取り
 = 1.3 × (0.30+0.60)
 = 1.2m³

吐口切取り
 = 2.1 × (0.30+0.60)
 = 1.9m³

土砂撤去工
 = 2.9 × 0.70 (沢幅)
 = 2.0m³

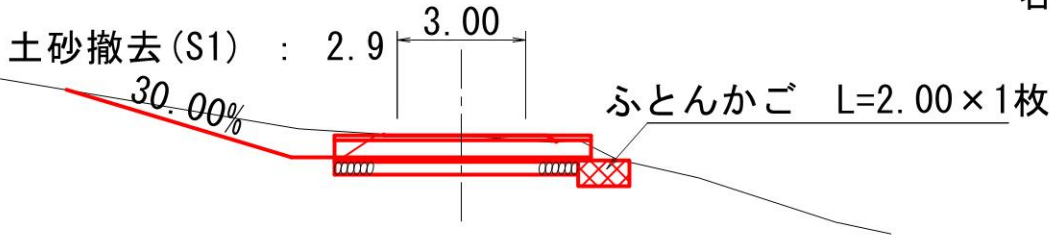


鉄筋コンクリートU型落蓋式400A L=6.00m

グレーチング蓋 (4枚)

遮水シート材			
底面	1.20 × 2.00m	=	2.40
側面	1.20 × 0.60 × 2面	=	1.44
天端	-	=	-
裏面	0.60 × 1段 × 2.00m	=	1.20
合計	5.04m ²		

呑口切取り (S1) : 1.3

吐口切取り (S1) : 2.1

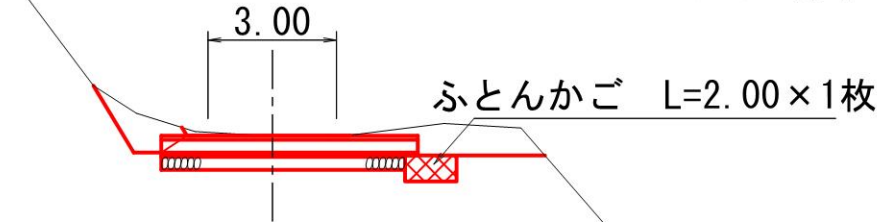

鉄筋コンクリートU型落蓋式300A L=6.00m

グレーチング蓋 (4枚)

遮水シート材			
底面	1.20 × 2.00m	=	2.40
側面	1.20 × 0.60 × 2面	=	1.44
天端	-	=	-
裏面	0.60 × 1段 × 2.00m	=	1.20
合計	5.04m ²		