



清掃箇所位置図(1)

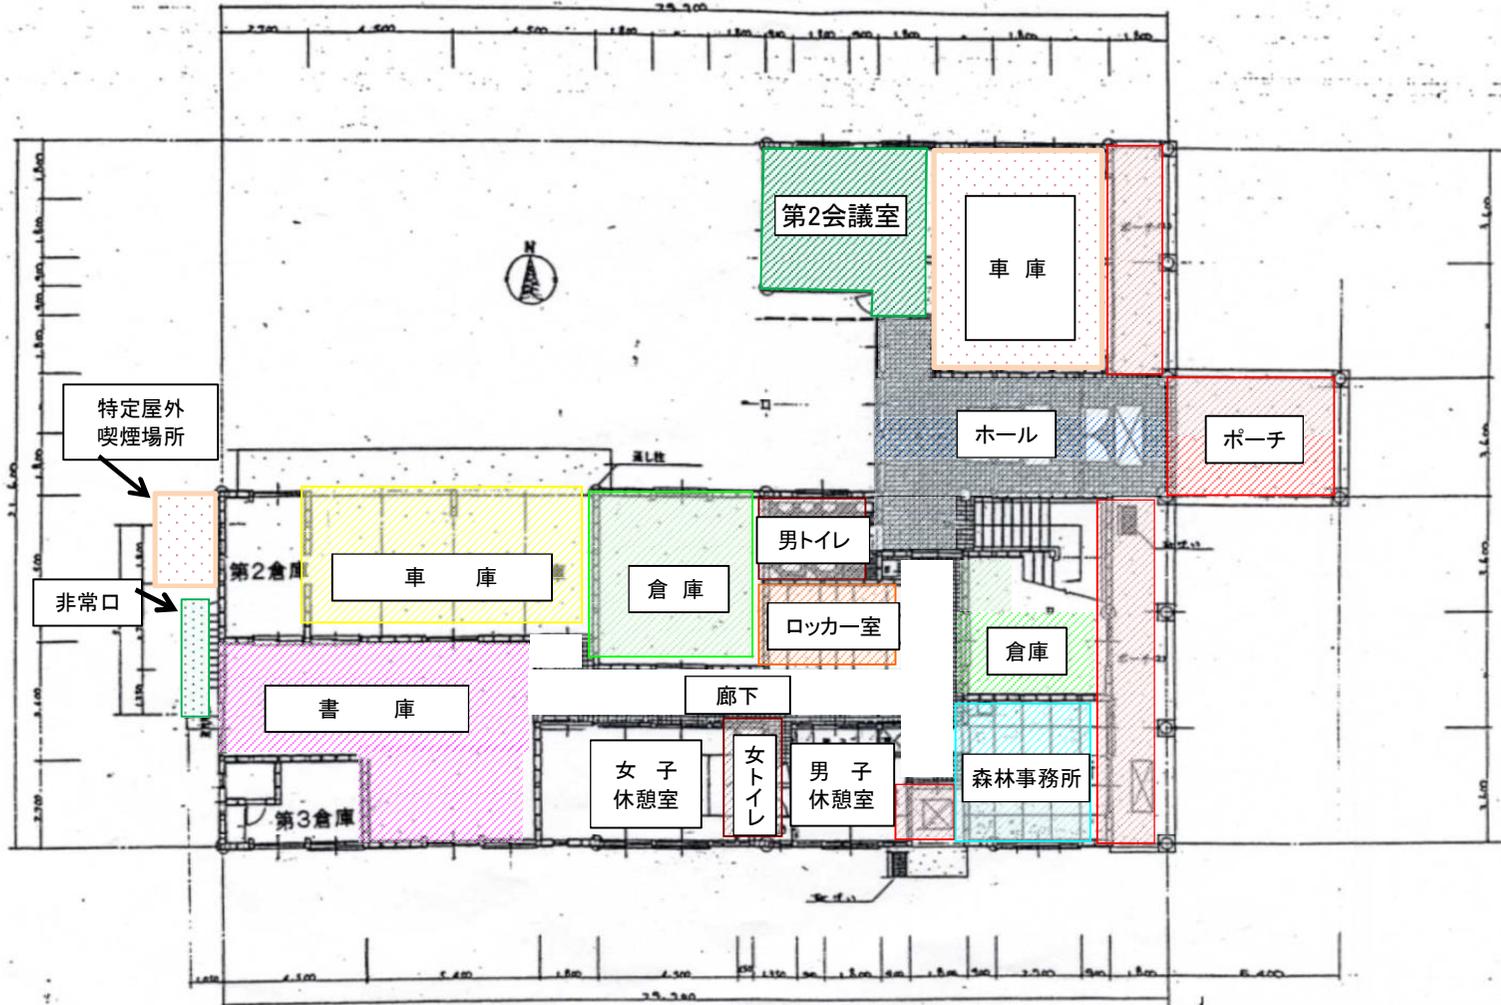


1階平面図

清掃箇所位置図(2)

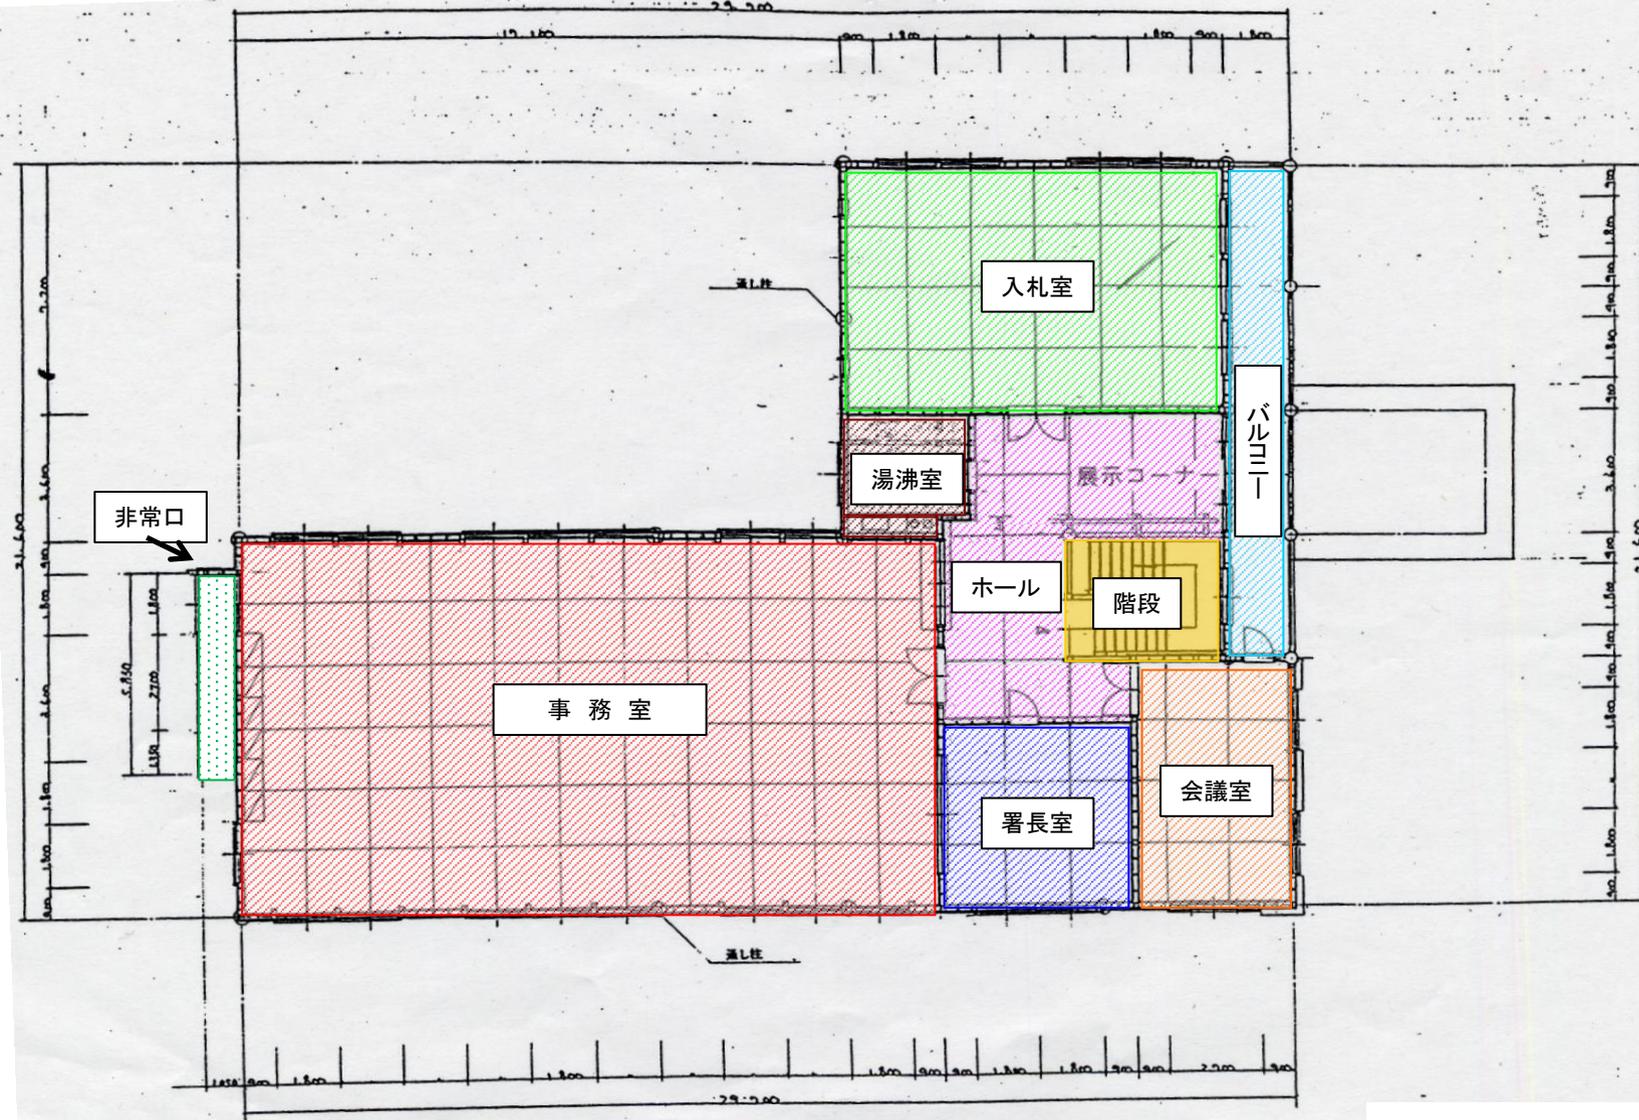


2階平面図

由利森林管理署立面图 (1)

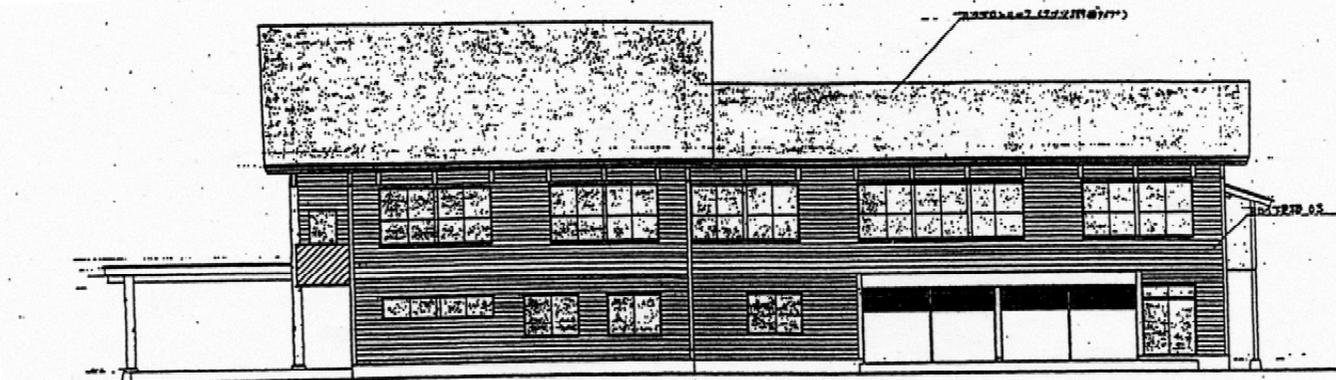


北側立面图

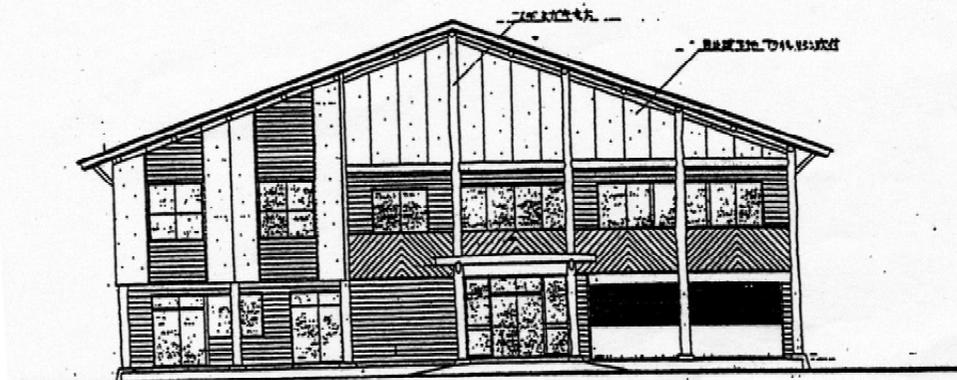


東側立面图

由利森林管理署立面図 (2)

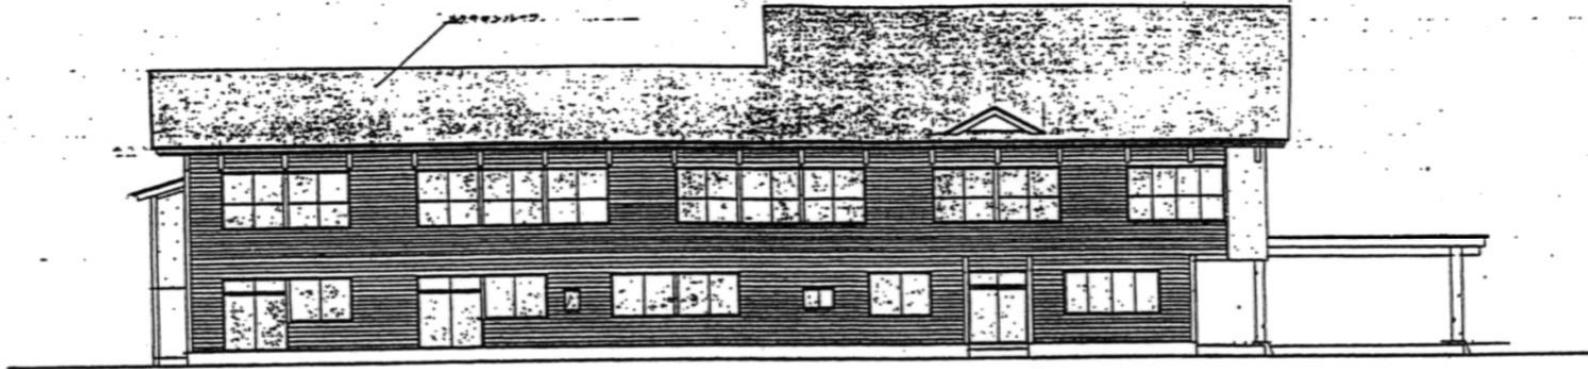

南側立面図

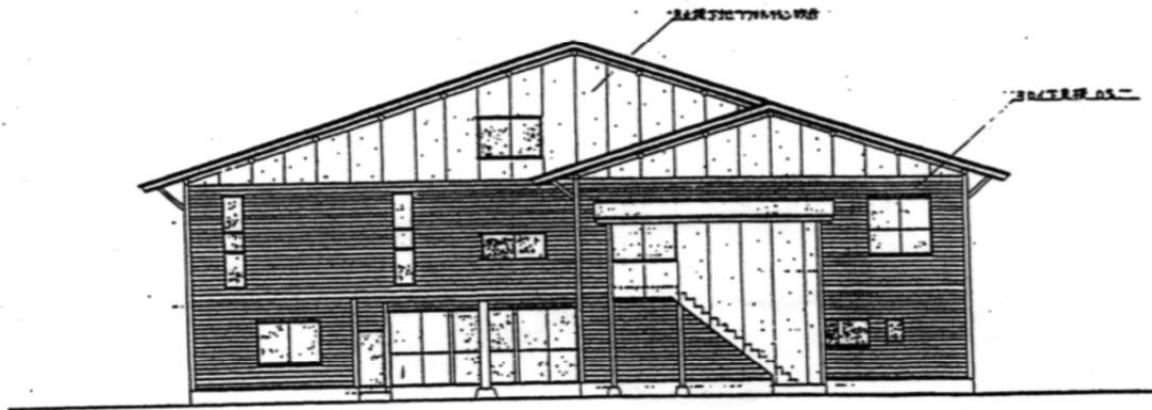

西側立面図