仮 設 計 画 平 面 図

S=1:1,000

工事用モノレール500kg 平均傾斜角度30° 以上　L=460m

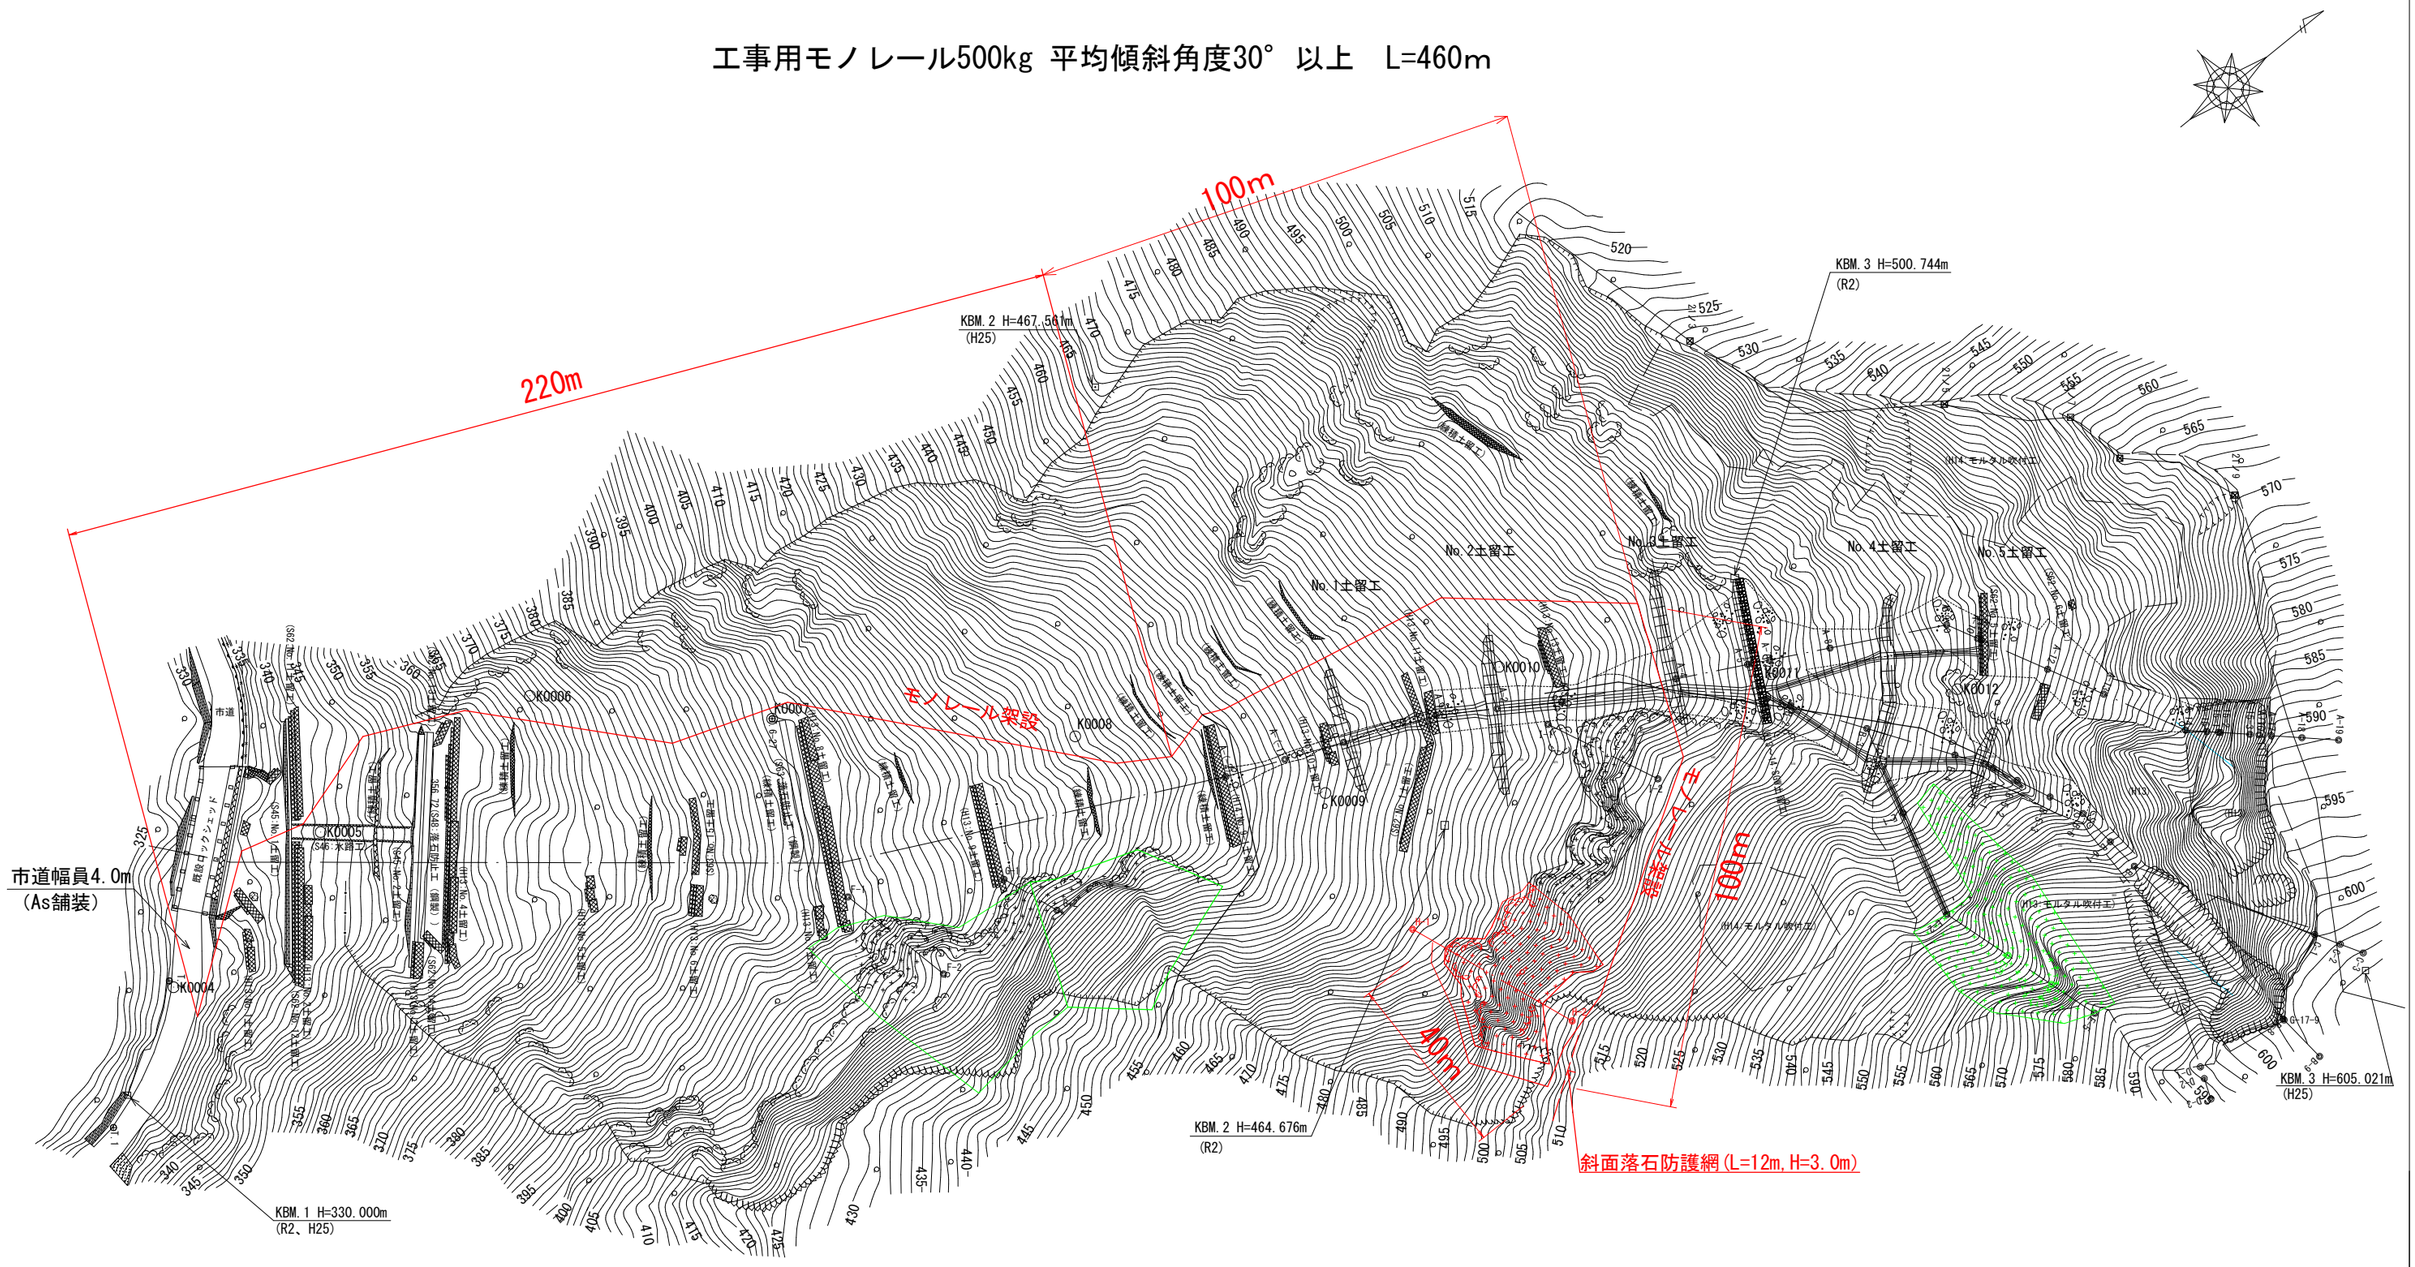

年　　度	令　和　6　年　度
図 面 名	仮　設　図