

令和 8 年度妙高森林事務所修繕工事

図 面 目 録		
番 号	図面名称	葉数
1	位置図	1
2	案内図	1
3	配置図、平面図、立面・断面図	3

位置図

新潟県妙高市原通 13




Map data from OpenStreetMap


<https://www.openstreetmap.org/copyright>

案内図


新潟県妙高市原通 13

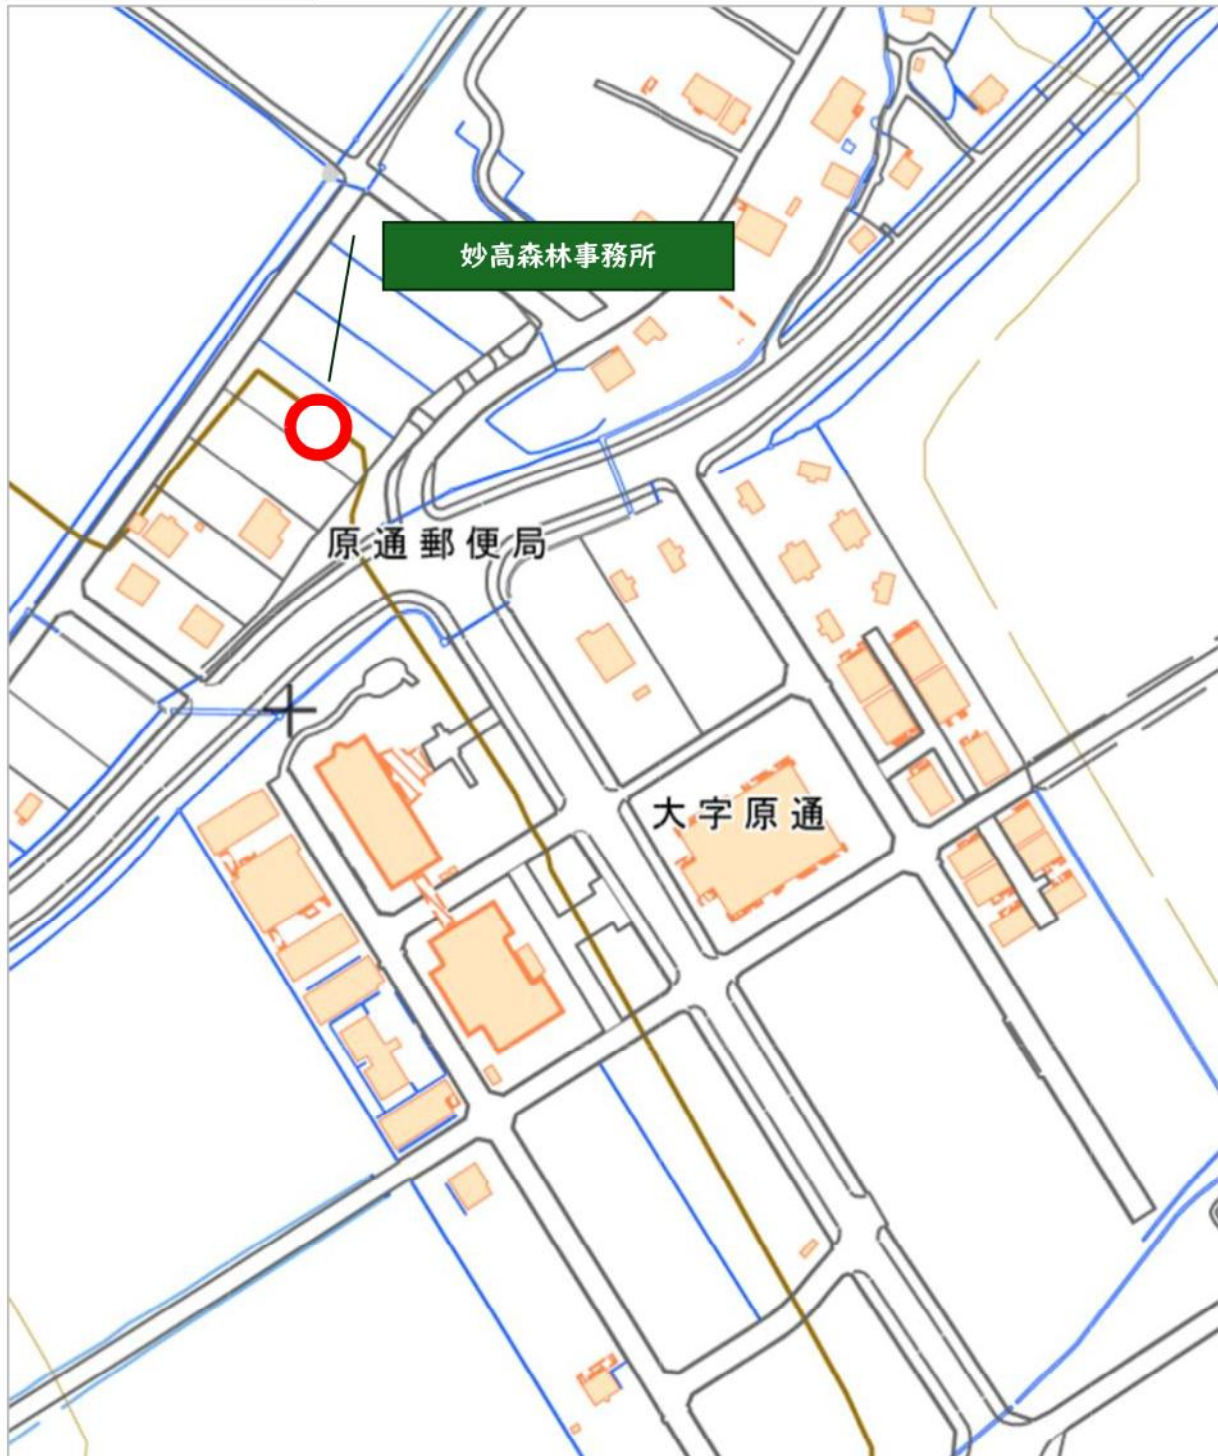

本図は、国土地理院電子地形図（タイル）を加工して作成しています。

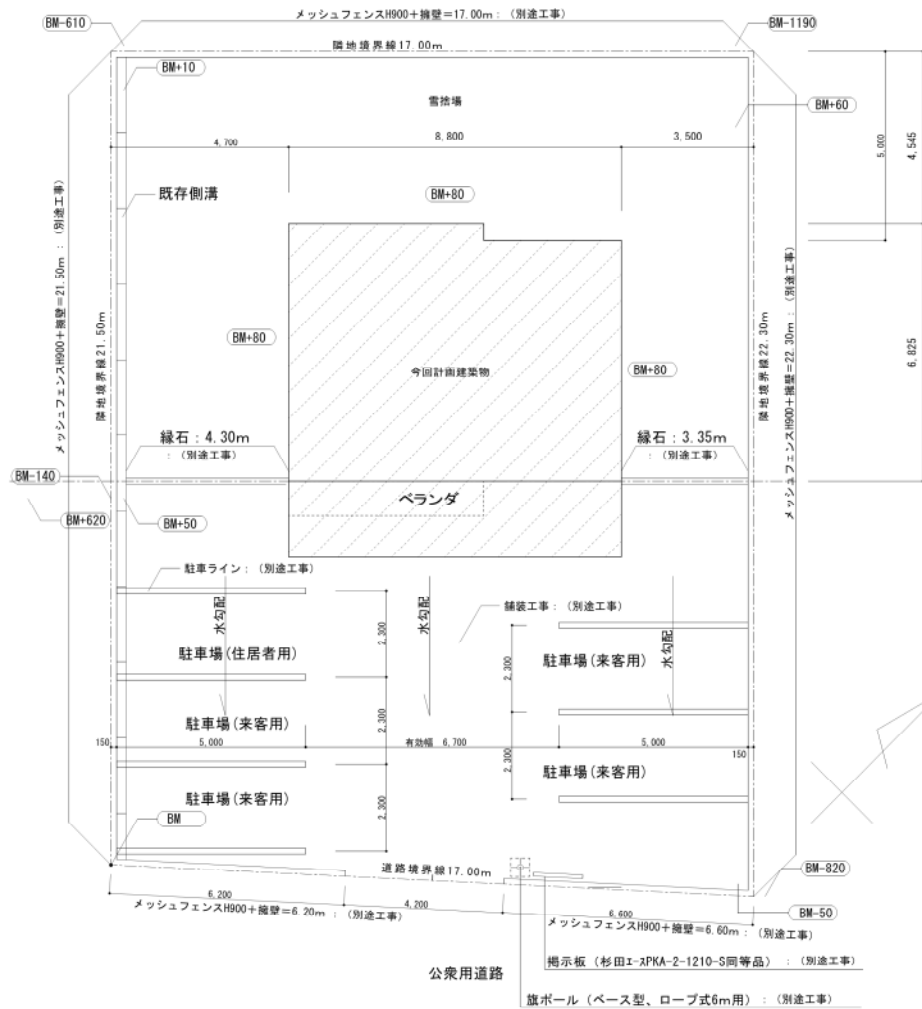


2

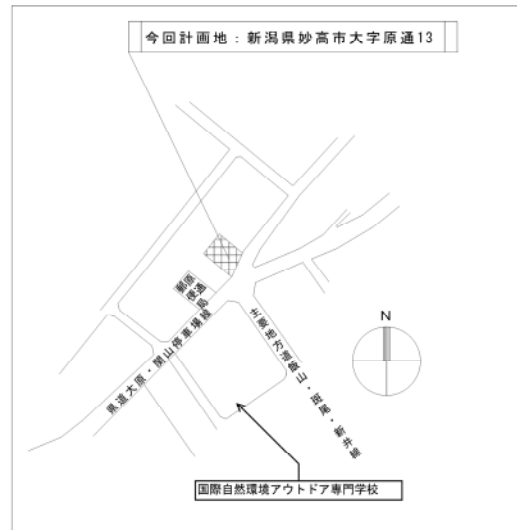


※外構工事は全て別途工事とする。

新設配置図 S = 1 / 100


妙高森林事務所修繕工事			設 計	2024年8月26日
A - 0 1	配置図	A2 : 1/100	第 1 回変更	
		A4 : 1/200	第 2 回変更	
			第 3 回変更	
			第 4 回変更	
株 式 会 社	堀建築設計事務所 前橋建築事務所			

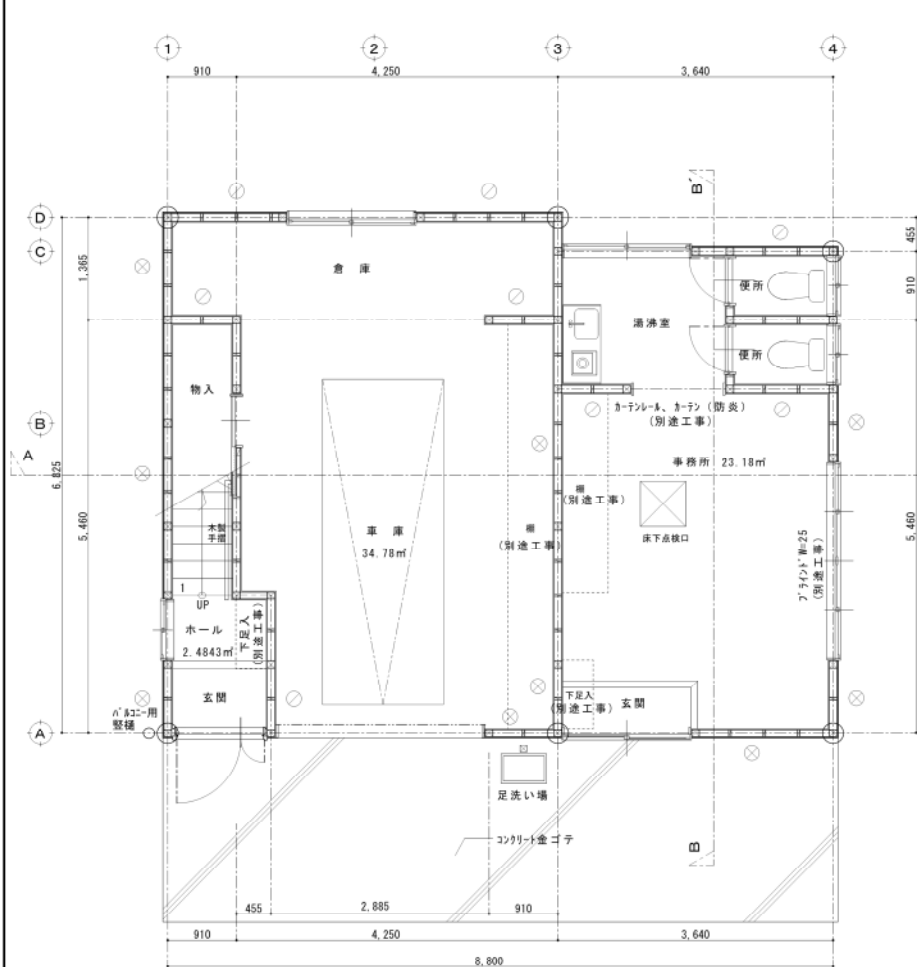

1 階 平 面 図 1 : 5 0

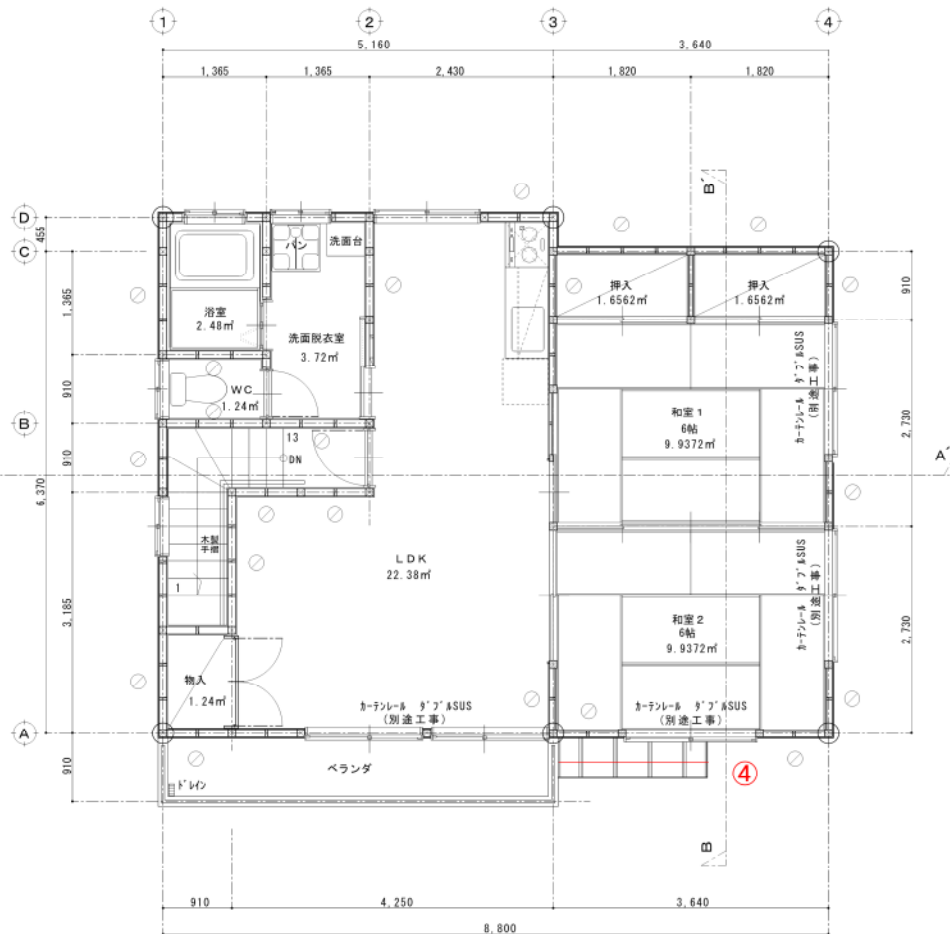


2 階 平 面 図 1 : 5 0

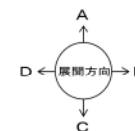


凡 例	
□	通し柱 120×120
□	柱 120×120
□	柱 120×120
○	厚 4.5cm 幅 9.0cmの木材筋違
○	厚 4.5cm 幅 9.0cmの木材筋違 タスキ筋


妙高森林事務所修繕工事			設 計	2026年8月26日
A - 0 2	平面図	A2 : 1/50	第 1 回変更	
		A4 : 1/100	第 2 回変更	
			第 3 回変更	
			第 4 回変更	
株式会社 梶建築設計事務所		前橋建築事務所		

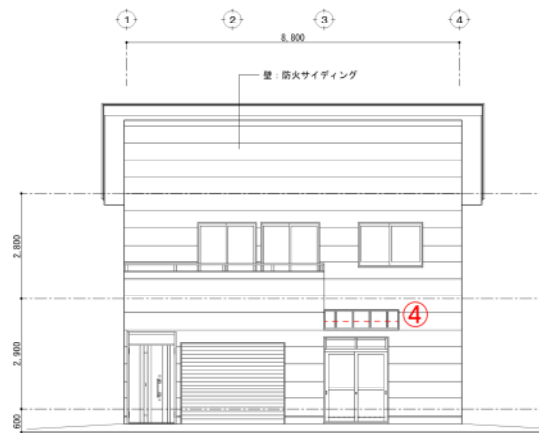


南立面図 S=1/100

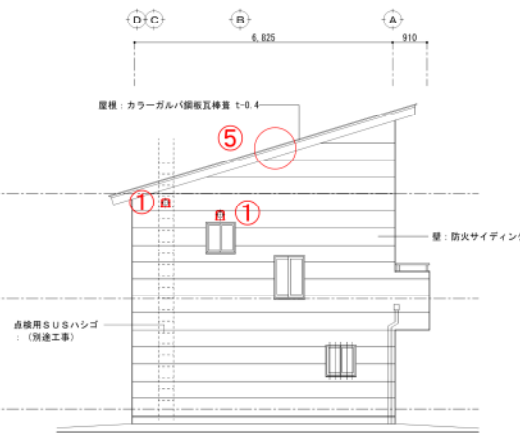


西立面図 S=1/100

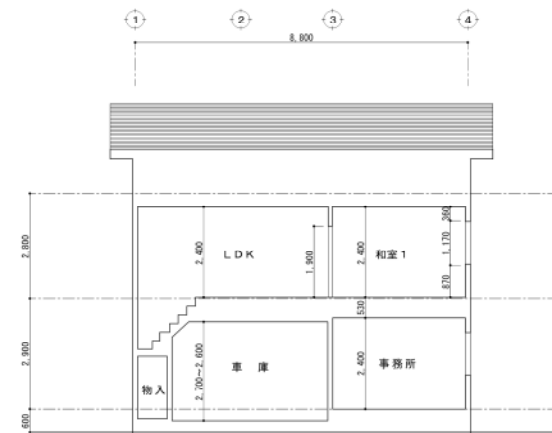


A-A'断面図 S=1/100

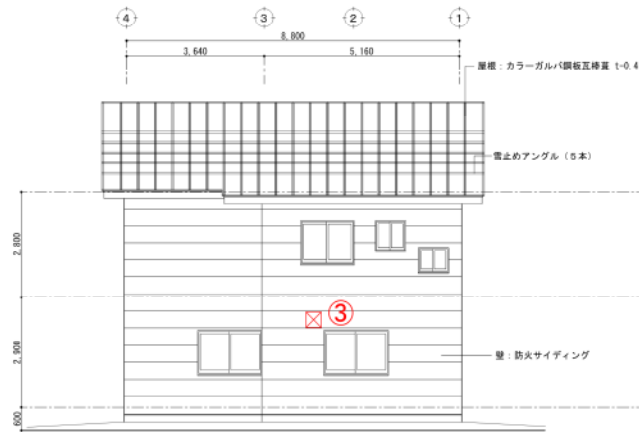

北立面図 S=1/100

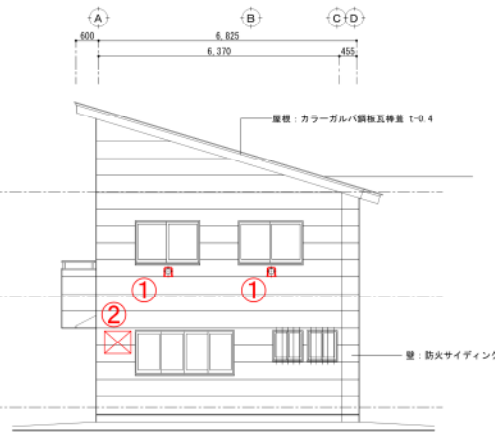

東立面図 S=1/100

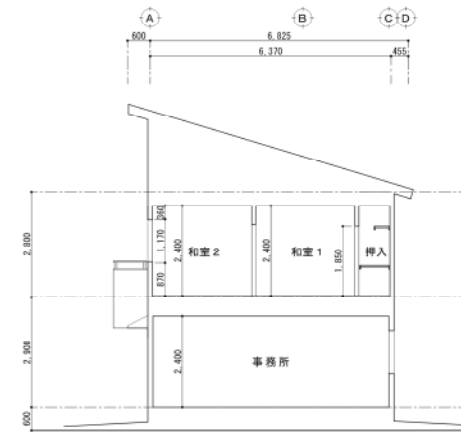

B-B'断面図 S=1/100

凡 例

- ①：換気アルミフード（浅型 → 深型変更）
- ②：壁付けエアコン室外機 → 防雪庇設置
- ③：破損換気フード → 交換
- ④：庇 雪止めアングル → 新設
- ⑤：雪下ろしアンカー → 新設
- ⑥：既存外壁シーリング全部 → 撤去更新
- ⑦：外壁足場全面設置

妙高森林事務所修繕工事			設 計	2024年8月26日
A－03	立面・断面図	A2：1/100	第1回変更	
		A4：1/200	第2回変更	
			第3回変更	
			第4回変更	
株式会社 梶建築設計事務所 前橋建築事務所				