


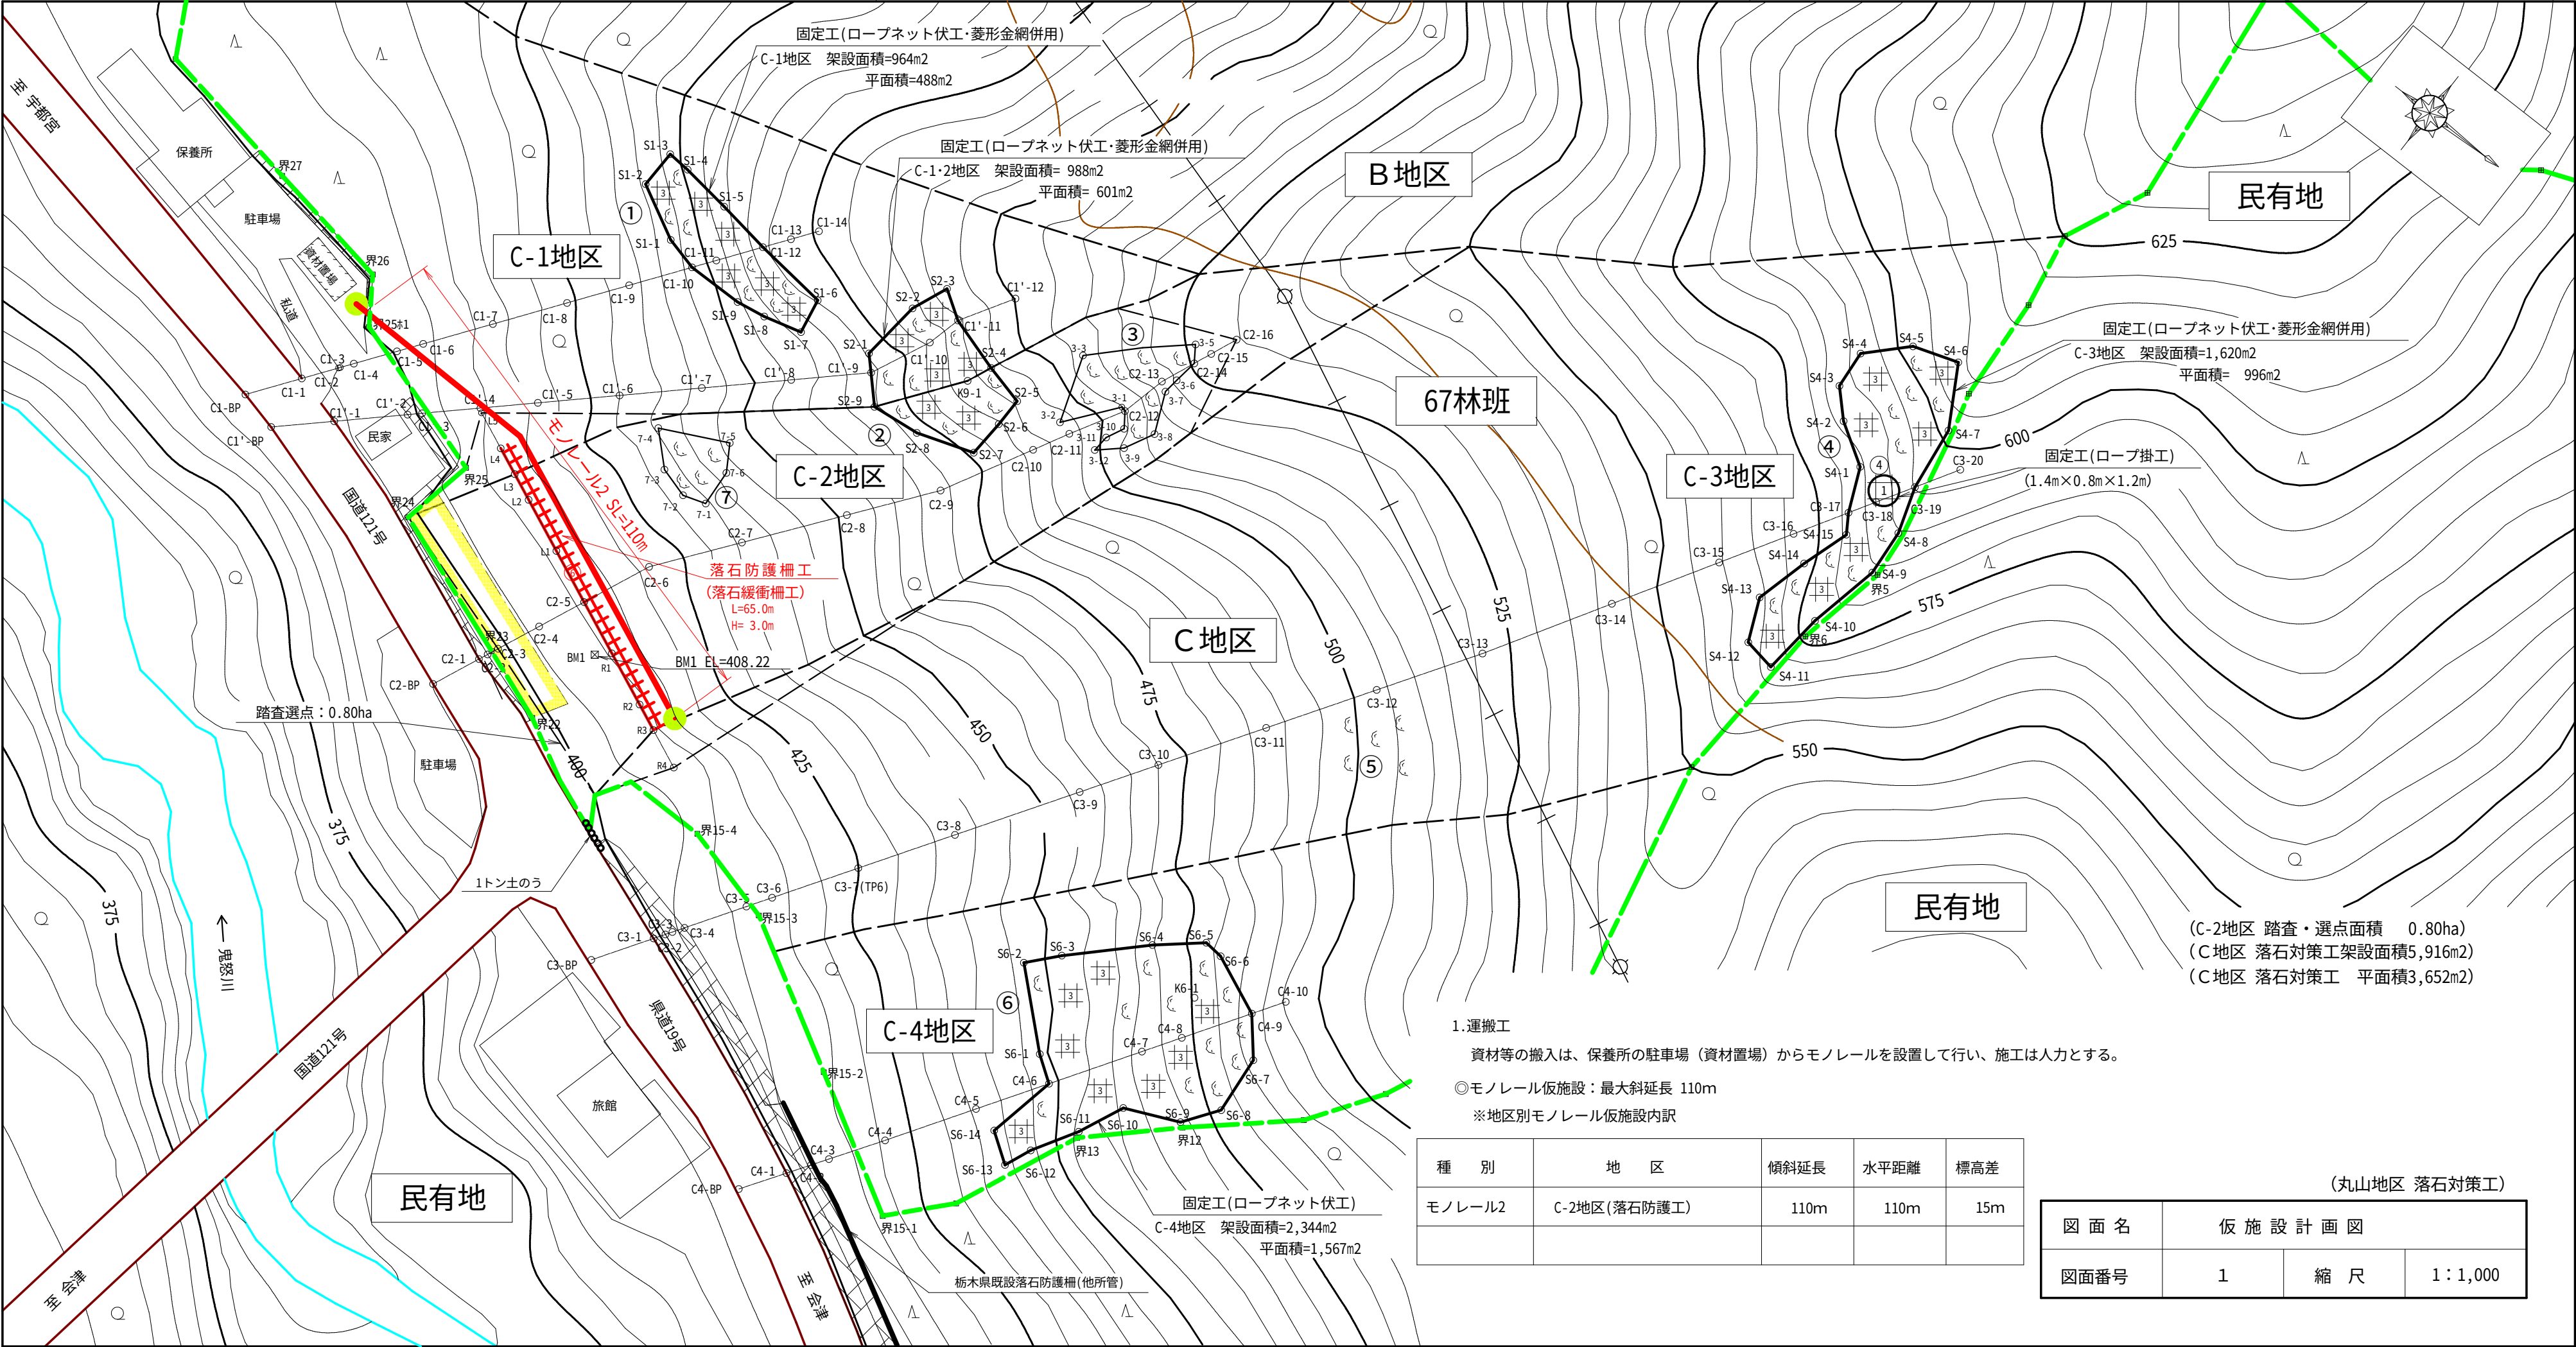



(C-2地区 踏査・選点面積 0.80ha)  
(C地区 落石対策工架設面積5,916m<sup>2</sup>)  
(C地区 落石対策工 平面積3,652m<sup>2</sup>)

1. 運搬工  
資材等の搬入は、保養所の駐車場（資材置場）からモノレールを設置して行い、施工は人力とする。
- ◎モノレール仮施設：最大斜延長 110m  
※地区別モノレール仮施設内訳

| 種 別    | 地 区          | 傾斜延長 | 水平距離 | 標高差 |
|--------|--------------|------|------|-----|
| モノレール2 | C-2地区(落石防護工) | 110m | 110m | 15m |

(丸山地区 落石対策工)

| 図 面 名 | 仮 施 設 計 画 図 |     |         |
|-------|-------------|-----|---------|
| 図面番号  | 1           | 縮 尺 | 1：1,000 |