


年度


施工地	群馬県利根郡みなかみ町粟沢字粟沢入国有林327す5林小班外								
工事名	粟 沢 地 区 復 旧 治 山 工 事								
	設 計 図 面								
工 種	山腹工	数 量	1.0式	山腹安定面積	— ha	貯砂量	— m ³	現溪床勾配	— %
集水面積	ha	崩壊地の方位	図示	山腹平均傾斜	83.9 %	海拔高	613 m	計画勾配	— %
		有林地	100 %	無林地	0 %	年間降水量	2,020 m/m	最大日雨量	182 m/m
地 質	流紋岩								
関 東 森 林 管 理 局 利 根 沼 田 森 林 管 理 署									

[illegible]

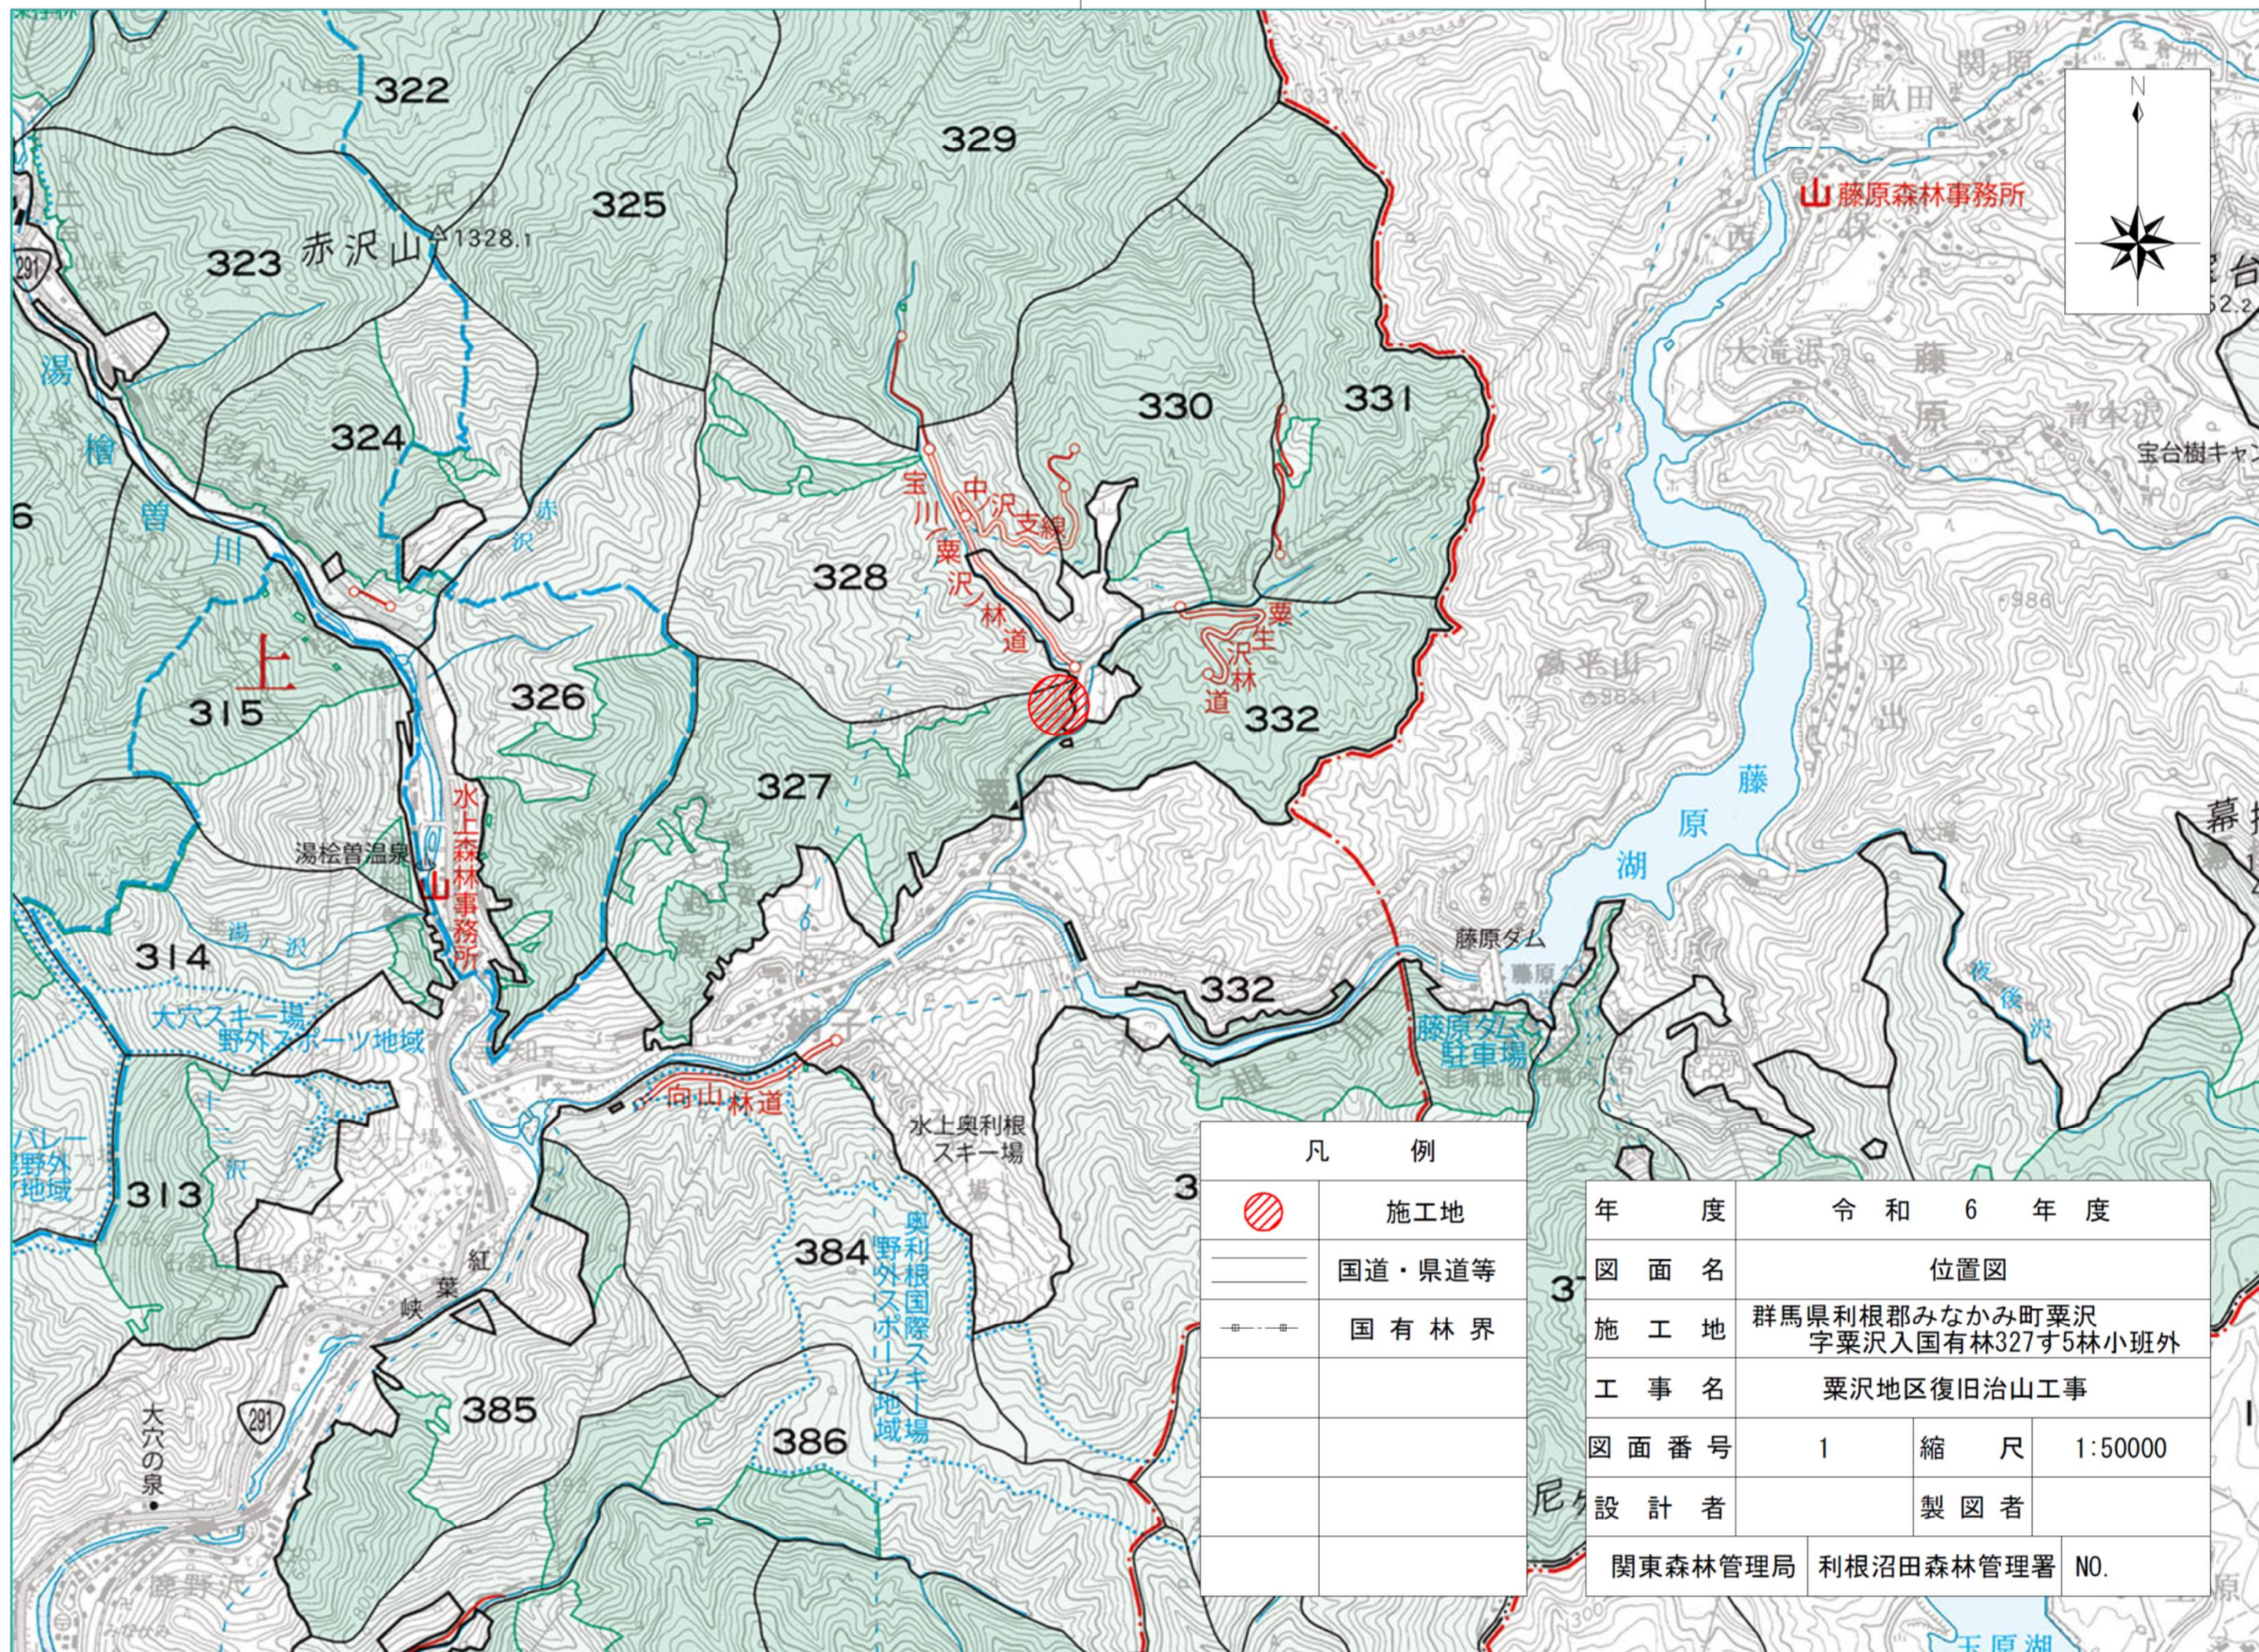

凡 例	
	施工地
	国道・県道等
	国有林界


令和 6 年度			
位置図			
年 度	令和 6 年度		
図 面 名	位置図		
施 工 地	群馬県利根郡みなかみ町粟沢 字粟沢入国有林327す5林小班外		
工 事 名	粟沢地区復旧治山工事		
図 面 番 号	1	縮 尺	1:50000
設 計 者	製 図 者		
関東森林管理局		利根沼田森林管理署	NO.

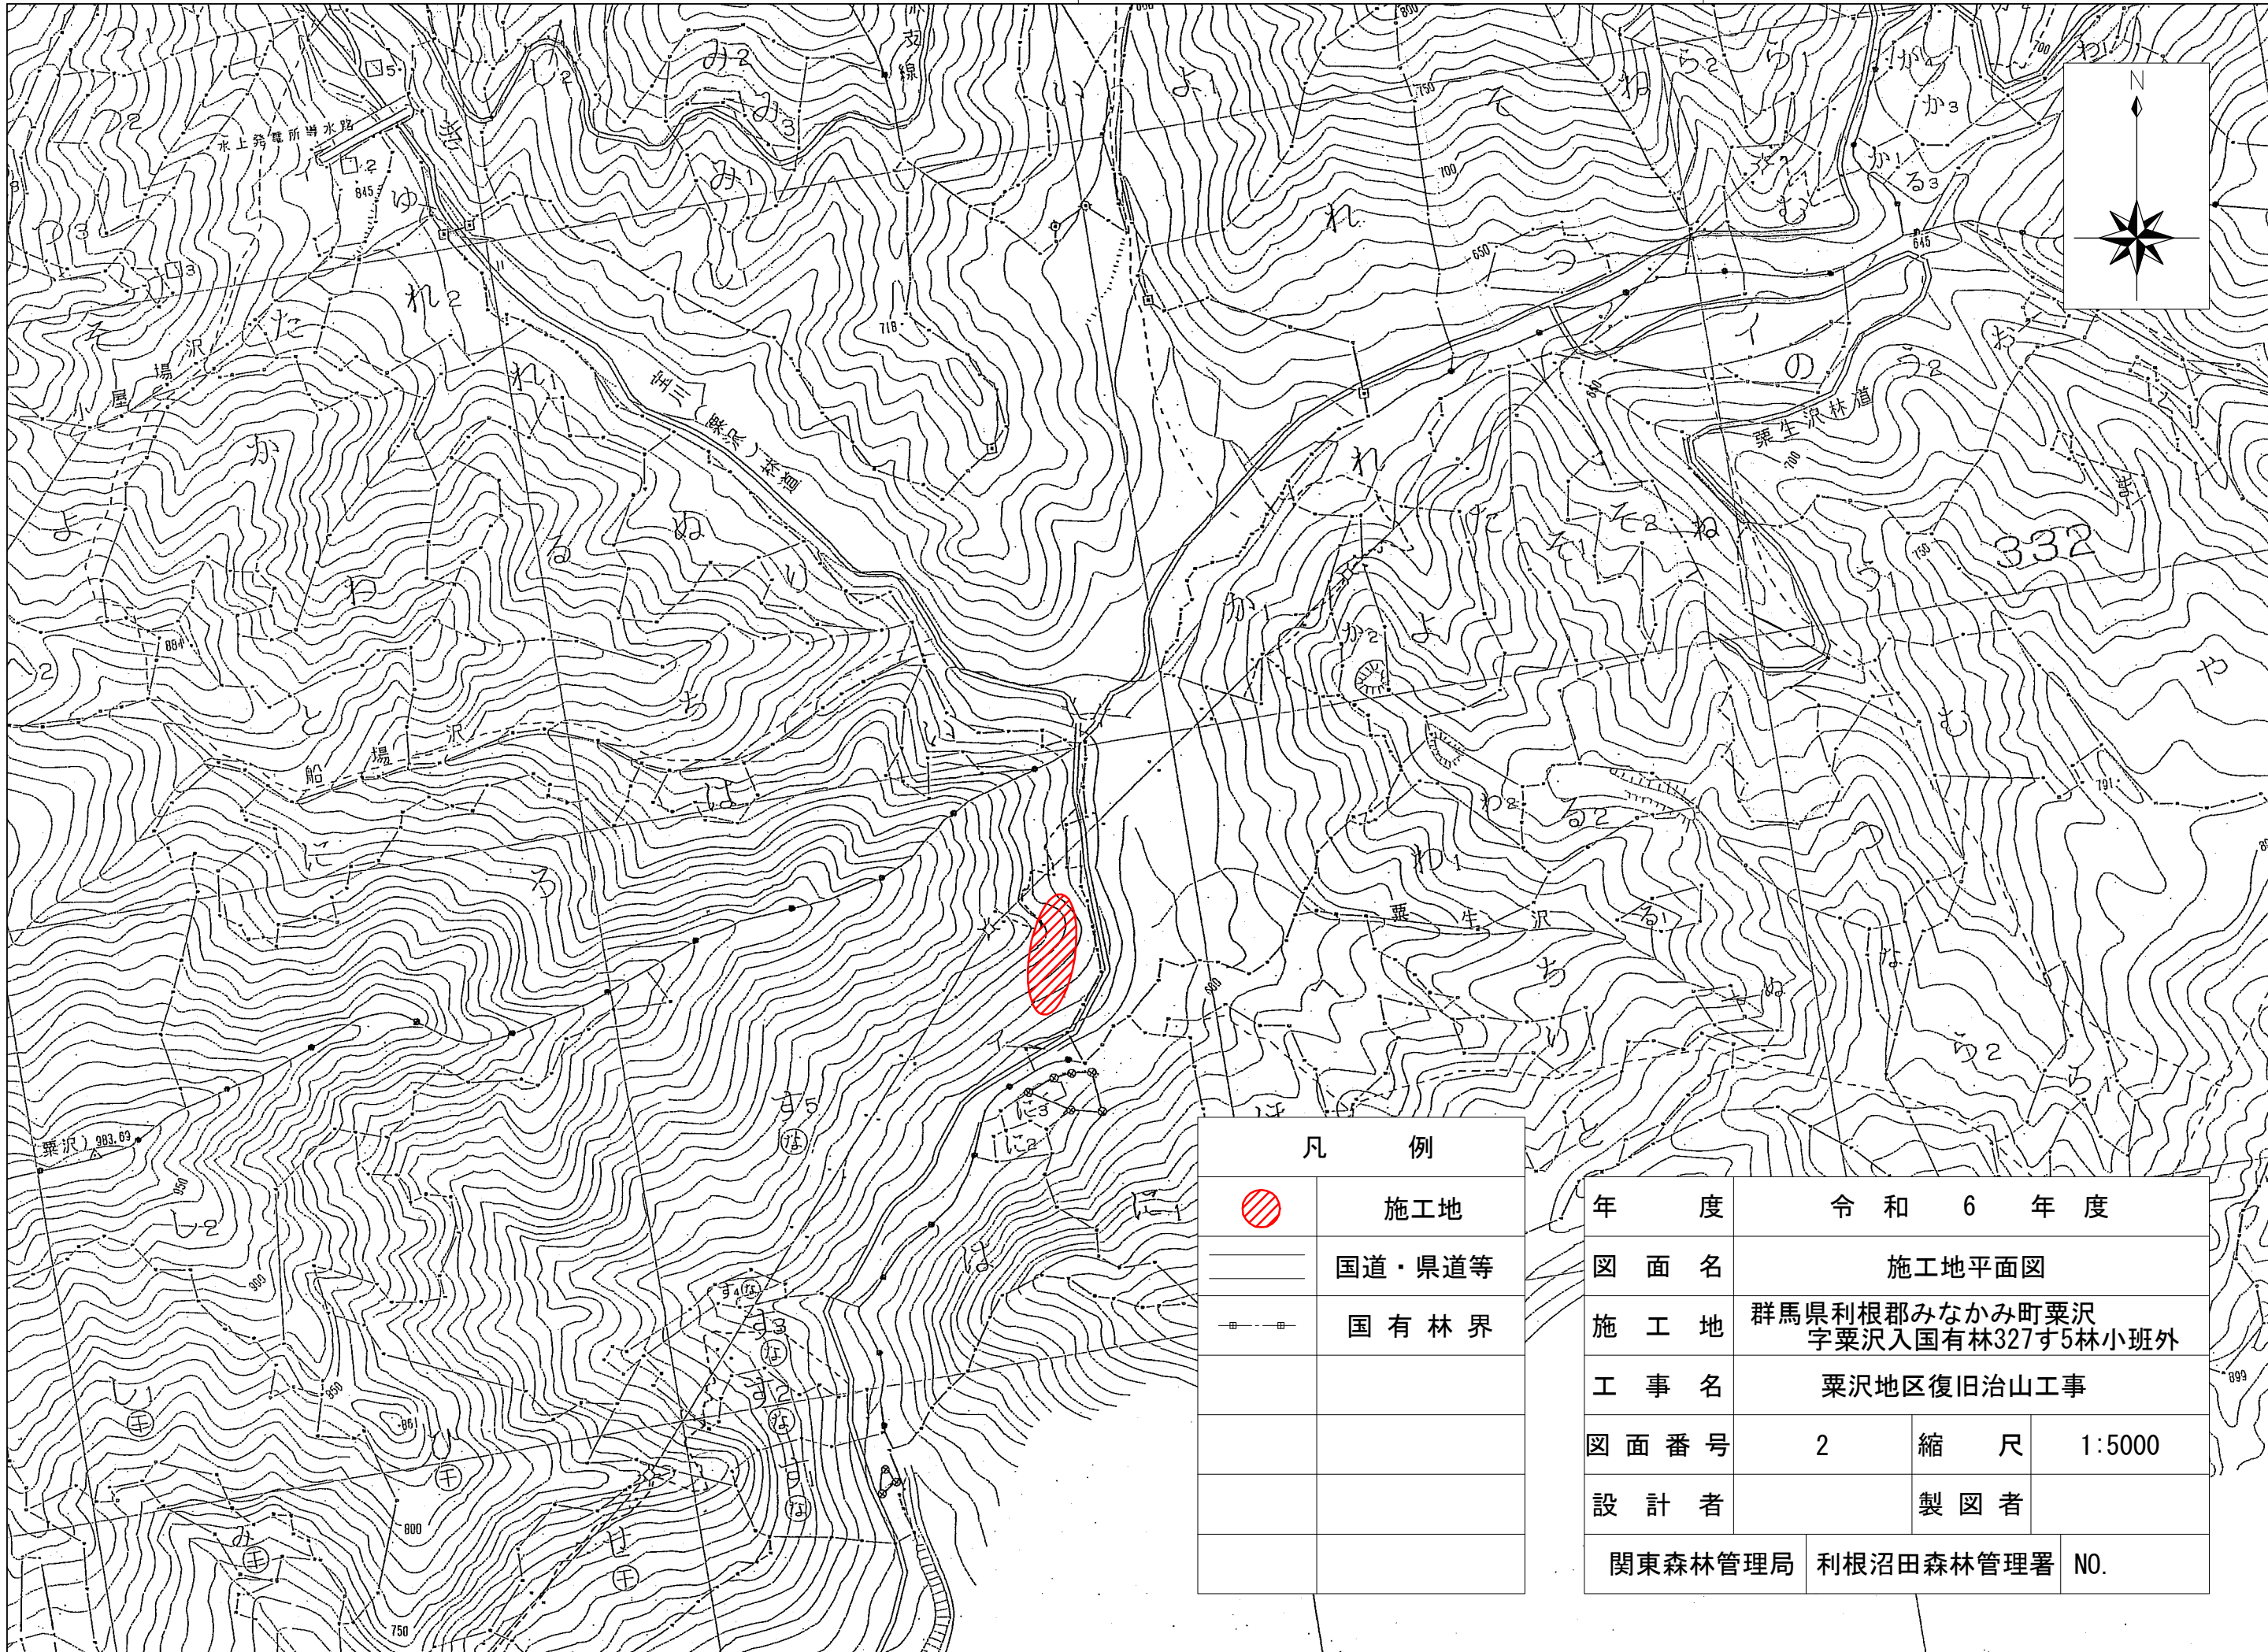

凡 例	
	施工地
	国道・県道等
	国 有 林 界

年 度		令和 6 年 度		
図 面 名		施工地平面図		
施 工 地		群馬県利根郡みなかみ町栗沢 字栗沢入国有林327す5林小班外		
工 事 名		栗沢地区復旧治山工事		
図 面 番 号		2	縮 尺	1:5000
設 計 者			製 図 者	
関東森林管理局		利根沼田森林管理署		NO.


落石防護柵工(緩衝材交換) 標準図 (直立型)

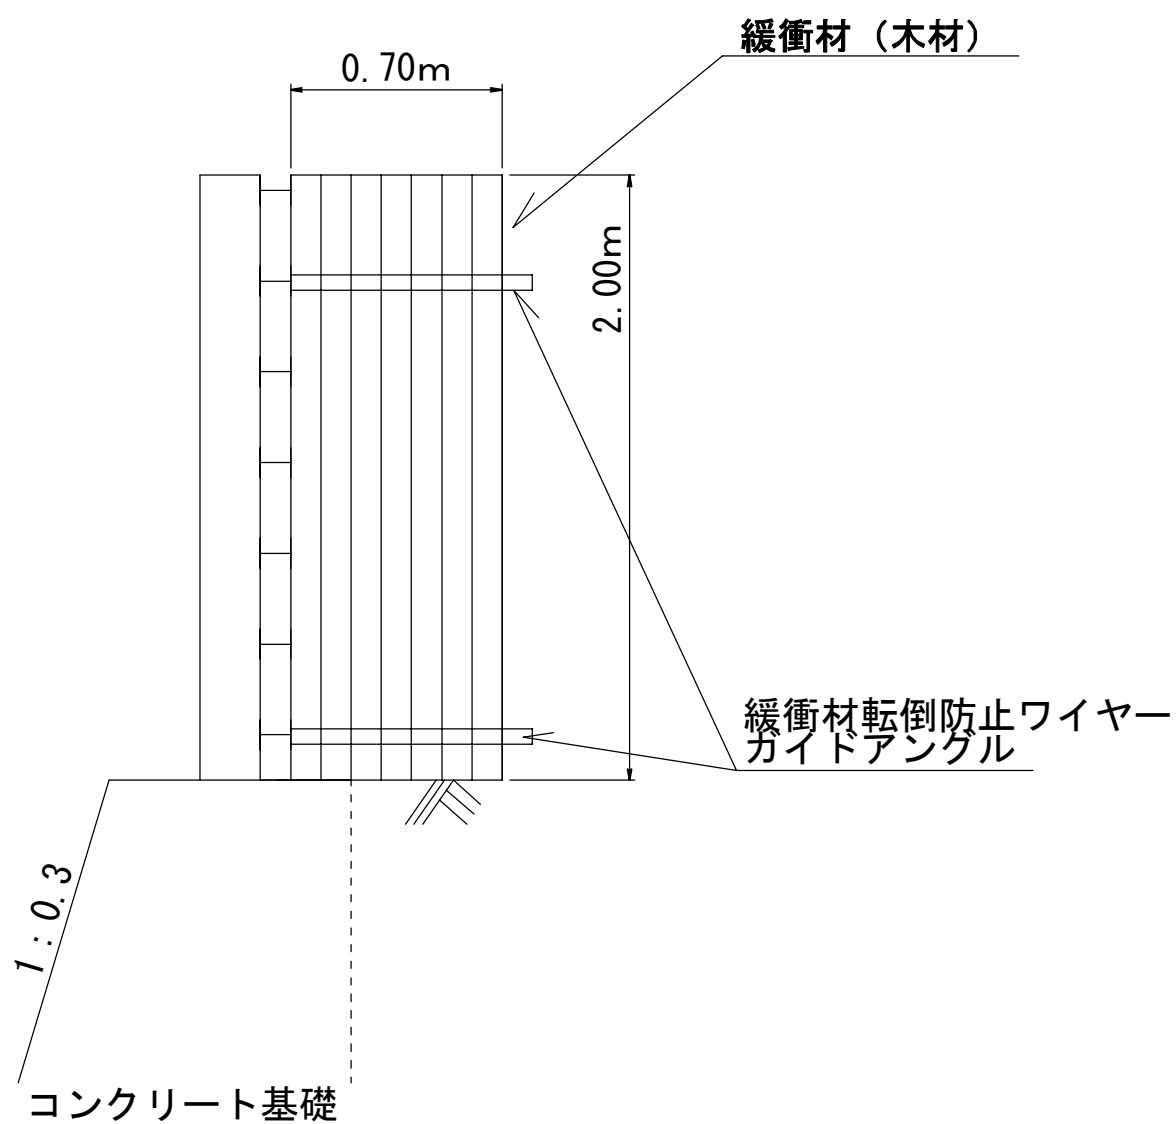

図面番号	3-1	縮尺	1:25
------	-----	----	------

落石防護柵工(緩衝材交換) 標準図

(^{ラムダ}λ 型)

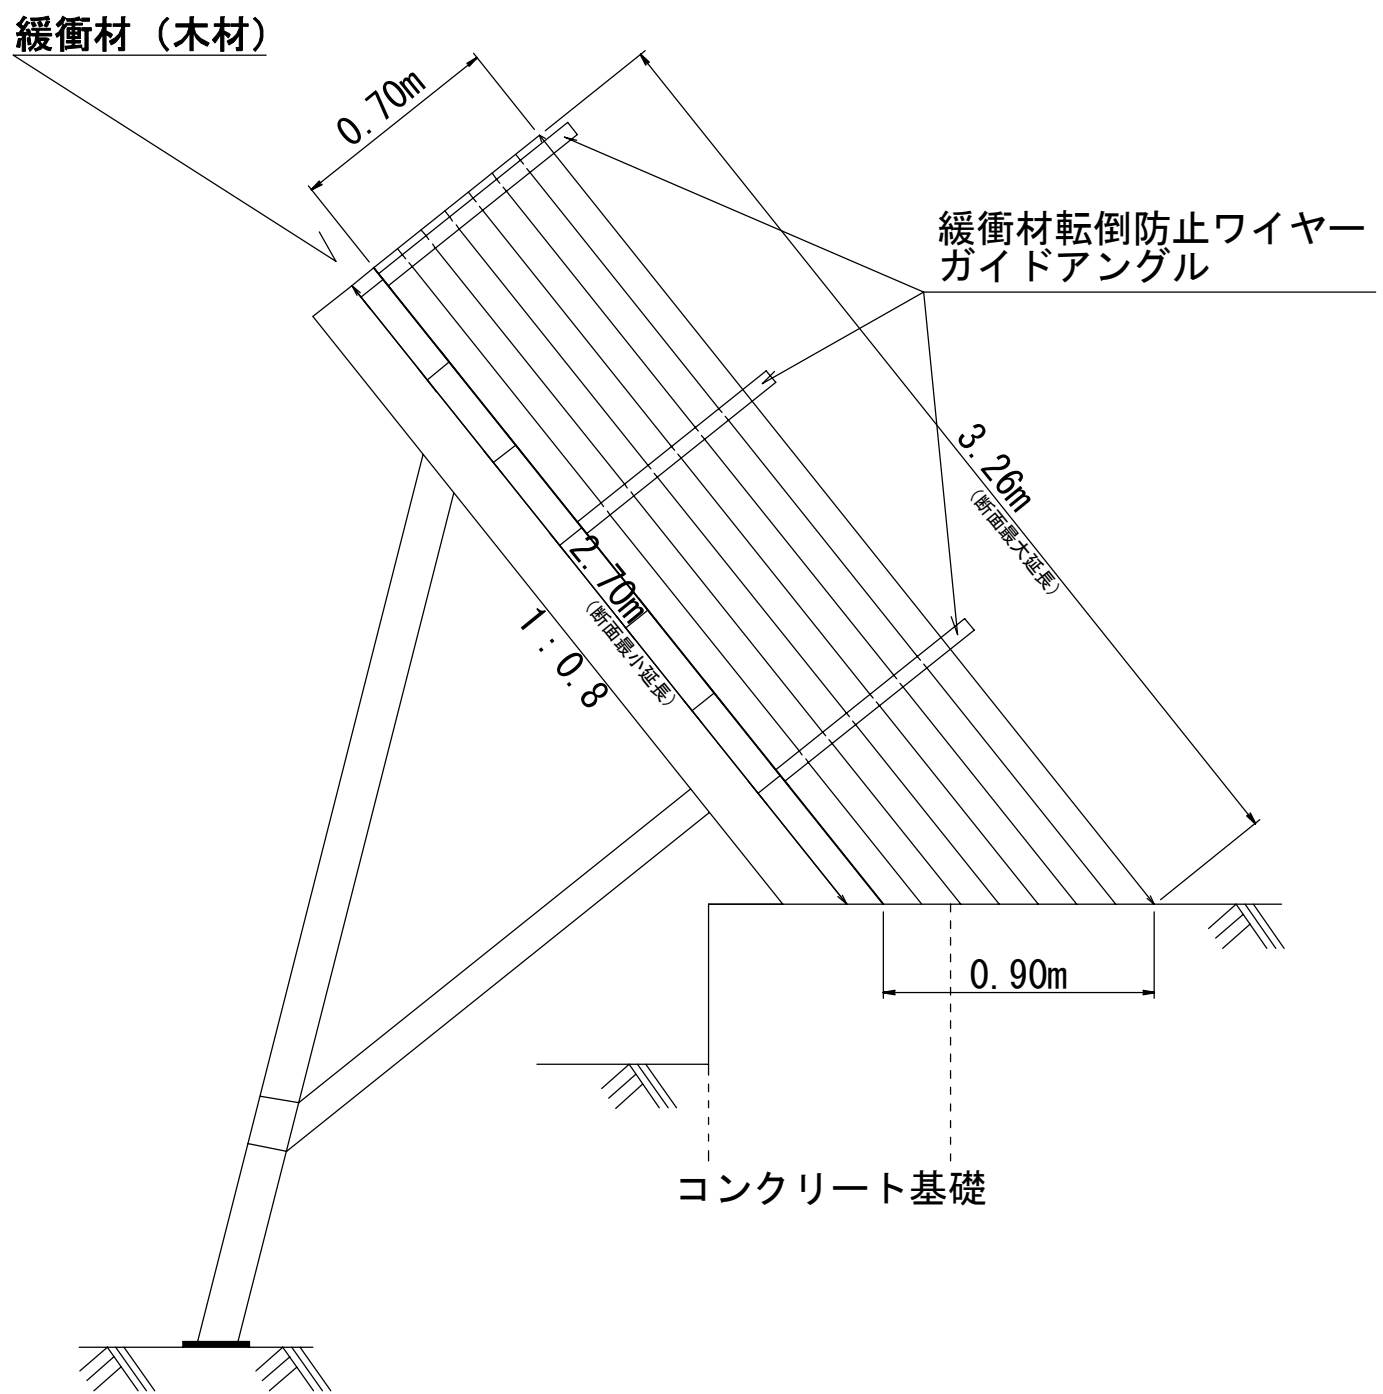

図面番号	3-2	縮尺	1:25
------	-----	----	------