

令和 7 年度
松原国有林防災林造成事業

閲 覧 図 書

- 1 契約書（案）
- 2 可分事業内訳書
- 3 作業仕様書等
- 4 位置図等
- 5 入札者注意書
- 6 契約情報の公表

福井森林管理署

(案)

防災林造成事業請負契約書

- 1 事業名 松原国有林防災林造成事業
- 2 事業場所 福井県敦賀市 松原国有林
- 3 事業量 別紙可分事業内訳書のとおり
- 4 事業期間 契約締結の翌日から
令和 8 年 3 月 13 日まで
- 5 請負金額 金 円也
(うち取引に係る消費税及び地方消費税の額(以下「消費税」という。)額
金 円也)
〔注〕 () の部分は、請負者が課税業者である場合に使用する。
- 6 選択条項 別冊約款中选择される条項は次のとおりである。
(適用されるものは○印、削除されるものは×印。)

適用削除の区分	選択事項		選択条項
×	契約保証金の納付		第4条第1項第1号
×	契約保証金の納付に変わる担保となる有価証券等の提供		第4条第1項第2号
×	銀行、甲が確実と認める金融機関等の保証		第4条第1項第3号
×	公共工事履行保証証券による保証		第4条第1項第4号
×	履行保証保険契約の締結		第4条第1項第5号
×	支給材料及び貸与品		第15条
×	前払金	分の 以内	第35条第1項
×	中間前払金		第35条第3項
×	部分払	回以内	第38条
×	国庫債務負担行為に係る契約の特則		第40条

(注) 国庫債務負担行為に係る契約にあつては、別紙を添付する。

7 利用物件及び貸与条件

品 名	品質規格	数 量	引渡予定場所	引渡予定月日

8 特約事項

- (1) 請負代金は近畿中国森林管理局において支払うものとする。
- (2) 使用材料は書面により報告し、必ず監督職員の承認を受けること。
- (3) 暴力団排除に関する特約条項は別紙のとおり。

上記の事業について、発注者と請負者は、各々の対等な立場における合意に基づいて、本契約書及び令和 7 年 10 月 17 日に交付した国有林野事業造林事業請負契約約款によって公正な請負契約を締結し、真義に従って誠実にこれを履行するものとする。

また、請負者が共同事業体を締結している場合には、請負者は、別紙共同事業体協定書により契約書記載の事業を共同連帯して請け負う。

本契約の証として本書 2 通を作成し、当事者記名押印の上、各自 1 通を保有する。

令和 年 月 日

発注者 住 所 福井県福井市春山 1 丁目 1 番 5 4 号

氏 名 分任支出負担行為担当官
福井森林管理署長 長岡 浩明 印

請負者 住 所

氏 名 印

[注] 請負者が共同事業体を結成している場合には、請負者の住所及び氏名の欄には、共同事業体の名称並びに共同事業体の代表者及びその他の構成員の住所及び氏名を記入する。

(別紙)

暴力団排除に関する特約条項

(属性要件に基づく契約解除)

第1条 甲（発注者をいう。以下同じ。）は、乙（請負者をいう。以下同じ。）が次の各号の一に該当すると認められるときは、何らの催告を要せず、本契約を解除することができる。

- (1) 法人等（個人、法人又は団体をいう。）の役員等（個人である場合はその者、法人である場合は役員又は支店若しくは営業所（常時契約を締結する事務所をいう。）の代表者、団体である場合は代表者、理事等、その他経営に実質的に関与している者をいう。以下同じ。）が、暴力団（暴力団員による不当な行為の防止等に関する法律（平成3年法律第77号）第2条第2号に規定する暴力団をいう。以下同じ。）又は暴力団員（同法第2条第6号に規定する暴力団員をいう。以下同じ。）であるとき
- (2) 役員等が、自己、自社若しくは第三者の不正の利益を図る目的、又は第三者に損害を加える目的をもって、暴力団又は暴力団員を利用するなどしているとき
- (3) 役員等が暴力団又は暴力団員に対して、資金等を供給し、又は便宜を供与するなど直接的あるいは積極的に暴力団の維持、運営に協力し、若しくは関与しているとき
- (4) 役員等が暴力団又は暴力団員であることを知りながらこれを不当に利用するなどしているとき
- (5) 役員等が、暴力団又は暴力団員と社会的に非難されるべき関係を有しているとき

(行為要件に基づく契約解除)

第2条 甲は、乙が自ら又は第三者を利用して次の各号の一に該当する行為をした場合は、何らの催告を要せず、本契約を解除することができる。

- (1) 暴力的な要求行為
- (2) 法的な責任を超えた不当な要求行為
- (3) 取引に関して脅迫的な言動をし、又は暴力を用いる行為
- (4) 偽計又は威力を用いて契約担当官等の業務を妨害する行為
- (5) その他前各号に準ずる行為

(表明確約)

第3条 乙は、第1条各号及び第2条各号のいずれにも該当しないことを表明し、かつ、将来にわたっても該当しないことを確約する。

(損害賠償)

第4条 甲は、第1条及び第2条の規定により本契約を解除した場合は、これにより乙に生じた損害について、何ら賠償ないし補償することは要しない。

2 乙は、甲が第1条及び第2条の規定により本契約を解除した場合において、甲に損害が生じたときは、その損害を賠償するものとする。

(不当介入に関する通報・報告)

第5条 乙は、自ら又は再請負人等が、暴力団、暴力団員、社会運動・政治運動標ぼうゴロ等の反社会的勢力から不当要求又は業務妨害等の不当介入（以下「不当介入」という。）を受けた場合は、これを拒否し、又は再請負人等をして、これを拒否させるとともに、速やかに不当介入の事実を甲に報告するとともに、警察への通報及び捜査上必要な協力を行うものとする。

別紙

可 分 事 業 内 訳 書

作業種	作業期間	国有林・林小班	記番	数量	備考
本数調整伐	自 契約締結の翌日 至 令和8年3月13日	松原 171い	1	0.05 ha	マツ：1.08m3
	計			0.05 ha	
林外搬出処分	自 契約締結の翌日 至 令和8年3月13日	松原 171い	2	1.72 t	・伐採木のうち末木枝条 ・既設防風垣及び木柵工の取り壊し
	計			1.72 t	
防風垣修繕	自 契約締結の翌日 至 令和8年3月13日	松原 171い	3	61.00 m	既設物の撤去を含む。
	計			61.00 m	
養浜工	自 契約締結の翌日 至 令和8年3月13日	松原 171い	4	55.00 m3	・砂敷詰工：55m3 ・木柵工：30.0m ・既設物の撤去を含む。
	計			55.00 m3	

作 業 仕 様 書 総 則

- 1 近畿中国森林管理局管内の造林関係請負事業の実施に当たっては、この作業仕様書、特記仕様書、造林事業請負標準仕様書、造林事業請負実行管理基準及び図面（以下、「設計図書」という。）に基づき実施するものとする。
- 2 現場は、周囲を測量杭（又はテープ）等によって標示している。
- 3 設計図書に基づき調達した材料（苗木・薬剤・シカ防護柵・肥料）の使用に当たっては、その使用方法、使用上の注意事項等を遵守し安全かつ適正な使用に努めること。
- 4 実行記録写真は、造林事業請負実行管理基準に定める実行記録写真の撮影要領に基づき撮影することとするが、一連の記録写真は契約の記番毎に1箇所以上撮影するものとする。
- 5 造林事業請負標準仕様書第21条における事故とは、4日以上の上休を要する労働災害、第三者に及ぼした事故及び第三者から受けた事故とする。
監督職員が指示する様式（事故報告書）は、別に定める「請負事業事故報告書」とする。
- 6 本事業の実施に必要な諸作業で、設計図書に明記していないものは、乙において実施し、その費用は乙の負担とする。

安全・訓練に関する特記仕様書

(安全・訓練等の実施)

1. 本工事の施工に際し、現場に即した安全・訓練等について、本工事着手後、原則として作業員全員の参加により月当たり半日以上の時間(月2回に分割可)を割り当て下記の項目から実施内容を選択し安全・訓練等を実施するものとする。
 - ① 安全活動のビデオ等視聴覚資料による安全教育
 - ② 本工事内容等の周知徹底
 - ③ 工事安全に関する法令、通達、指針等の周知徹底
 - ④ 本工事における災害対策訓練
 - ⑤ 本工事現場で予想される事故対策
 - ⑥ その他、安全・訓練等として必要な事項

(安全・訓練等に関する施工計画の作成)

2. 施工に先立ち作成する施工計画書に、本工事の内容に応じた安全・訓練等の具体的計画を監督職員に提出するものとする。

(安全・訓練等の実施状況報告)

3. 安全・訓練等の実施状況をビデオ、写真、工事日報等に記録し、提出するものとする。

(土石流のおそれのある工事箇所における安全確保)

4. 土石流のおそれのある箇所で行う工事においては以下の点に留意して施工計画書を作成、適切に実施するものとする。また、安全確保対策について契約内容の変更等が必要であれば監督職員と協議するものとする。
 - ① 見張り等の状況確認、作業内容、工法等の検討
土石流発生形態を踏まえ、見張り等による状況確認や土石流災害を回避できる作業内容・工法等の検討
 - ② 避難路の検討
作業場所からの避難場所へ安全かつ迅速に退避できる避難路の検討
 - ③ 避難訓練の実施
合図、連絡、避難方法等を徹底する避難訓練の実施
 - ④ その他必要な措置

(同一溪流内で同時期に実施する工事の調整等)

5. 同一溪流内で同時期に実施する他の工事がある場合には、監督職員の指導に基づき、次の事項について調整を図り、適切に実施するものとする。
 - ① 施工方法、工程等を定めた工事の施工計画に関する具体的な連絡調整
 - ② 土石流に対する警戒避難等を含む防災体制に関する具体的な連絡調整
 - ③ 安全巡視の連携実施
 - ④ 安全対策に関する研修・訓練の連携実施

本数調整伐特記仕様書

(伐倒木の表示)

1. 本数調整伐は黄色テープ環状一本線により区域を表示している。また、本数調整伐の対象木は白テープ環状一本線により表示している。

(伐倒作業)

2. 一般者の入林が多いため、周囲の安全を十分確認して伐倒作業を行い、誘導員を配置すること。
3. 伐採対象木はかかり木とならないよう完全に伐倒するとともに、保残木に損傷を与えないよう努めること。また、道路付近の対象木を伐倒する場合は、ワイヤーロープで伐倒方向を規制するなど、十分な対策を講じたうえで作業すること。
4. 伐倒対象木は伐採した後ナンバーテープをはずし、それを根株に打ち付けること。また、根株の高さをできるだけ低く切り直した後にナンバーテープを打ち付けること。
5. 伐倒木は枝払いし 2.0m に玉切ること。

(林外搬出处分)

6. 伐倒木は林外搬出处分とすること。
7. 林外搬出处分の方法は、破碎又は焼却処分とする。なお、廃棄物として処分する場合は、各府県に許可された処理場で処分すること。
8. 作業完了時に林床の攪拌が認められる場合は、乙の負担により現状回復すること。
9. 処分対象木を林外搬出处分する際は、積込時及び重量計測時に運搬車のナンバープレート及び積載状況が確認できる写真を撮影し、その証明書（マニフェスト等）とともに林外搬出处分報告書（別紙様式 1）に添付すること。
10. 乙は林外搬出处分が完了したときは、遅滞なく林外搬出处分報告書を甲に提出すること。
なお、その数量をもって処分費を清算する。

(その他)

11. 作業の実施に当たり、法令許可等が必要な場合は、所定の手続きを行ったうえで実施すること。（例：道路占有許可等）
12. 本数調整伐区域は「令和 7 年度 気比の松原保全対策調査業務」の個体調査、相対照度・樹幹投影図作成調査の対象地となっているため、伐採時期等については調査受託者と調整が生じる場合があるため留意すること。
13. 事業実施箇所にて他の事業が行われている場合は、担当者と協議のうえ、事業に支障がないよう配慮すること。
14. その他技術的事項に関しては監督職員の指示に従うこと。

(アフリカ豚熱 (ASF) 対策)

15. 山林での作業用の靴の履き分けや下山時や帰宅時の靴及びタイヤの土落とし等、 平時における感染防止対策に協力するとともに、野生いのししの死体発見時には管 轄の自治体に速やかに通報すること。
16. アフリカ豚熱 (ASF) 対策として、野生いのししの感染が確認された場合の都道府 県が実施する防疫措置に基づき、消毒ポイントにおける消毒の実施や帰宅後の靴底 の洗浄消毒等を行うこと。また、府県の行う立入制限等の防疫措置等を踏まえ、契 約約款 20 条に基づき事業を一時中止または解除する可能性がある。

住 所
商号又は名称
代表者氏名

印

令和 年 月 日に契約を締結した松原国有林防災林造成事業について、林外搬出処分が完了したので下記のとおり報告します。

1 数量

2 内訳

搬出日	処分数量	備考
合計	t	

防風垣修繕特記仕様書


(施工方法)

1. 別紙防風垣標準図の規格・基準を満たすものであること。
2. 既設の防風垣及び老朽化した防風垣については産業廃棄物処分をすること。また、それにより数量に変更が生じる場合は監督職員に報告すること。なお、鉄線が含まれる場合は分別すること。

(その他)

3. その他技術的事項に関しては監督職員の指示に従うこと。

防風垣 標準図

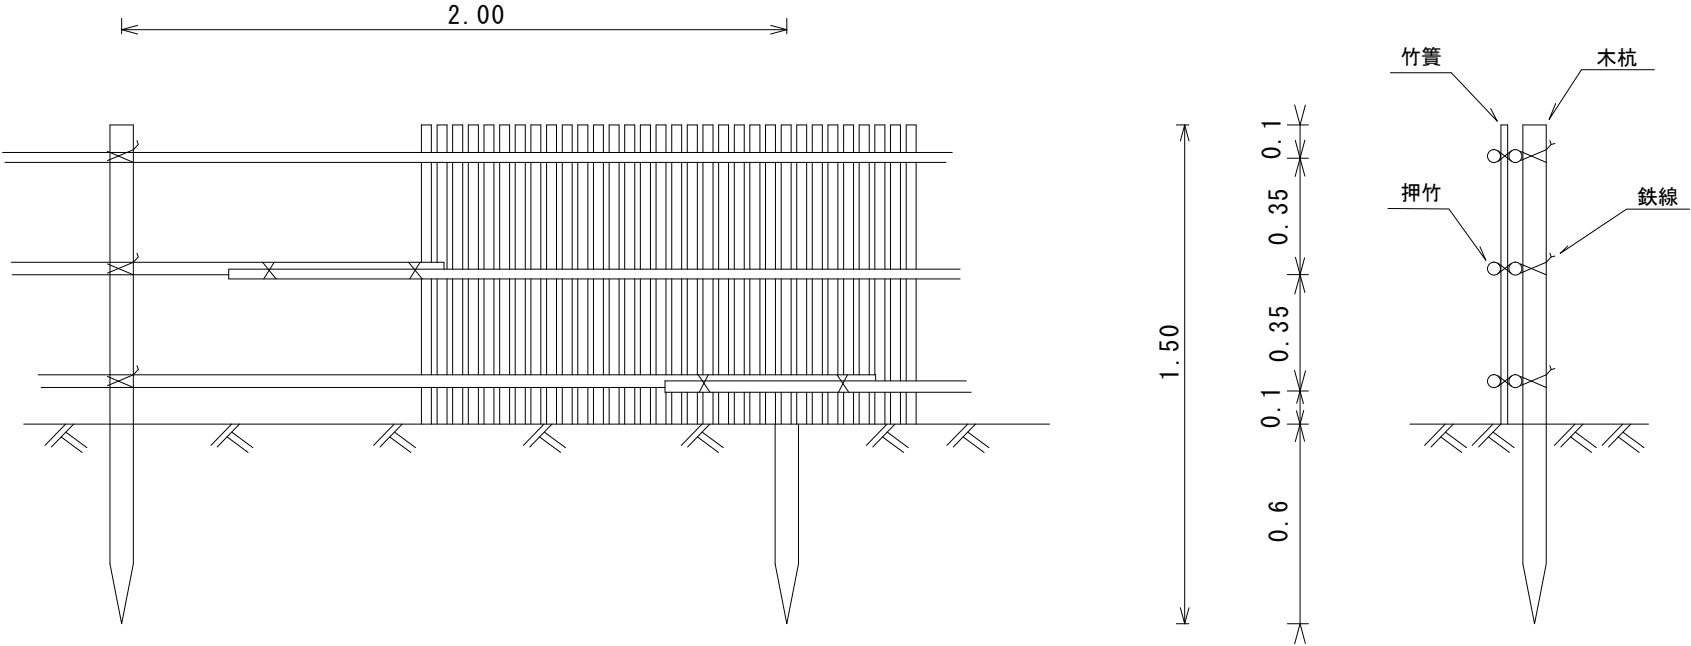

防風垣 10.0m 当たり

名 称	規 格	数 量	単 位
竹 簀	H : 0.9m L : 1.8m	5.6	枚
木 杭	L : 1.5m 末口6~8cm (ACQ加工)	5.0	本
押 竹	目通り径3cm以上 L : 4.0m以上	15.0	本
鉄 線	亜鉛引 16#	0.60	kg

養浜工（木柵工・砂敷込工）特記仕様書

（施工位置）

1. 事業位置図で図示した区間において施工すること。

（施工方法）

2. 別紙木柵工標準図及び数量計算書の規格・基準を満たすものであること。
3. 砂敷込工に使用する砂は白砂とし、事前に監督職員と協議のうえ購入すること。
4. 松の根が露出している箇所は、松の根を傷つけないよう注意し施工すること。
5. 砂は不純物が混入しないよう注意しながら施工し、周囲の景観との調和にも配慮すること。
6. 既設の木柵については産業廃棄物処分をすること。なお、鉄線が含まれる場合は分別すること。


（その他）

7. その他技術的事項に関しては監督職員の指示に従うこと。


木柵工標準図

1/20


断面図

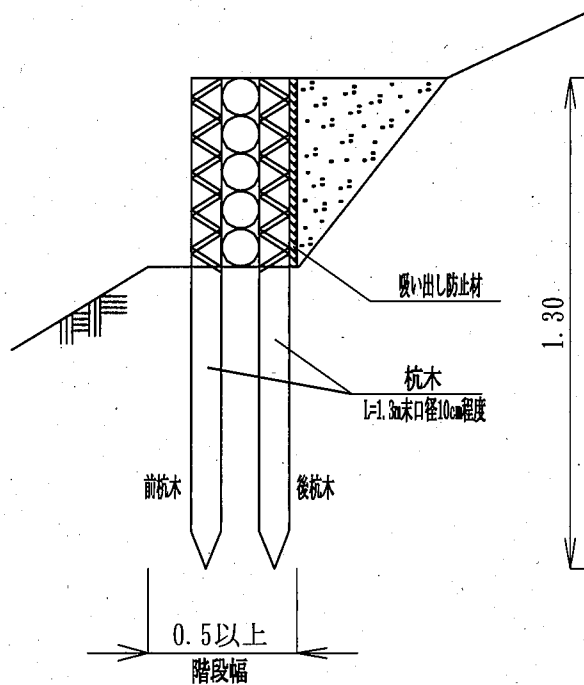

正面図

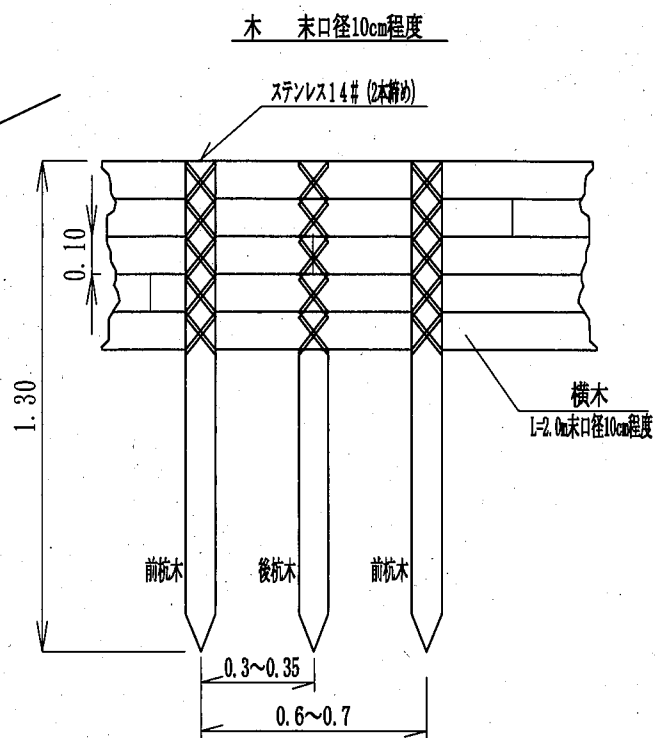


平面図

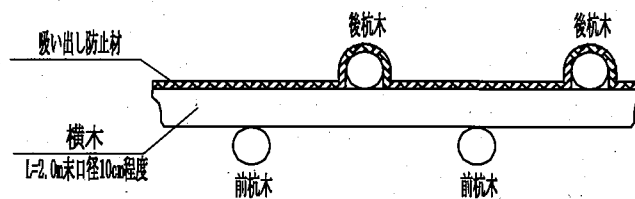


木 柵 工 数 量 表				(10.0m当り)
名 称	規 格	数 量	単位	摘 要
杭 木	福井県産間伐材内柱加工品ACQ仕上げ L=1.3m 末口径10cm	(0.39) 30.0	m ³ 本	1本当たり0.013m ³
横 木	福井県産間伐材内柱加工品ACQ仕上げ L=2.0m 末口径10cm	(0.50) (25.0)	m ³ 本	1本当たり0.020m ³
鉄 線	ステンレス14#線	7.12	kg	
吸出し防止材	ヤシ繊維系10mm	6.0	m ²	ロス含む






防風垣修繕 : $1.0+12.0+6.0+6.0+4.0=29.0\text{m}$
 (うち撤去 : $1.0+12.0+6.0+4.0=23.0\text{m}$)

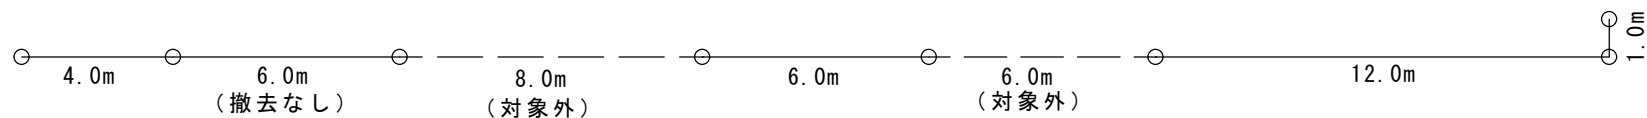

防風垣修繕 : $2.0+10.0+2.0+18.0=32.0\text{m}$
 (うち撤去 : $2.0+10.0+2.0+18.0=32.0\text{m}$)

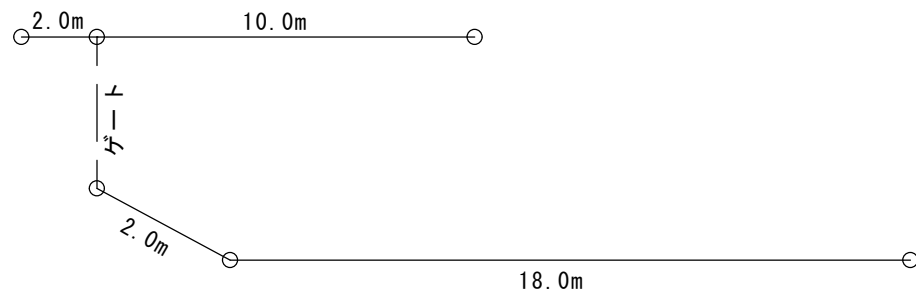


年 度	令和 7 年度
場 所	福井県敦賀市 松原国有林171林班
事業名	松原国有林防災林造成事業
図面 (縮尺)	防風垣修繕 平面図 (S=1:200)

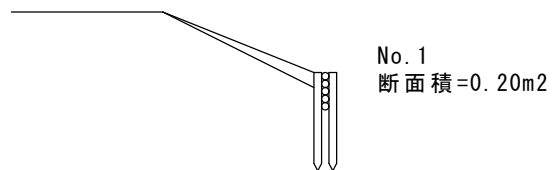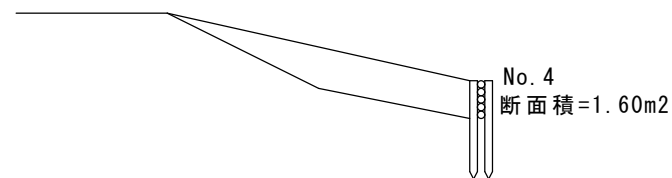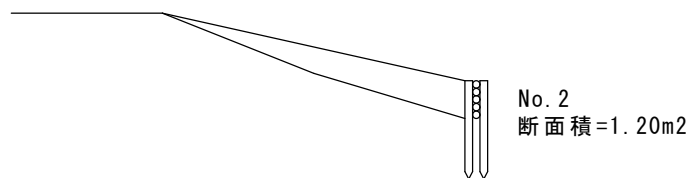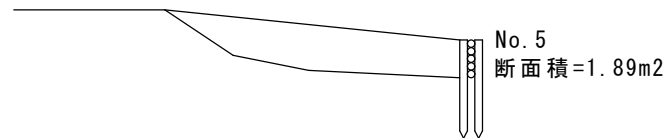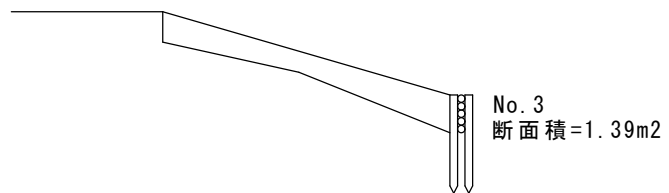

年 度	令和 7 年度
場 所	福井県敦賀市 松原国有林171林班
事業名	松原国有林防災林造成事業
図面（縮尺）	養浜工 横断図（S=1:100）

養浜工（砂敷込工）数量計算書					
測点 (1)	測点 (2)	断面積 (m ²) (1)	断面積 (m ²) (2)	区間距離 (m)	体積 (m ³)
1	2	0.20	1.20	1.40	0.98
2	3	1.20	1.39	5.00	6.48
3	4	1.39	1.60	10.00	14.95
4	5	1.60	1.89	13.00	22.69
5		1.89	1.50	2.80	4.75
小計				32.20	49.84
計	※ロス率10%				55.00m3

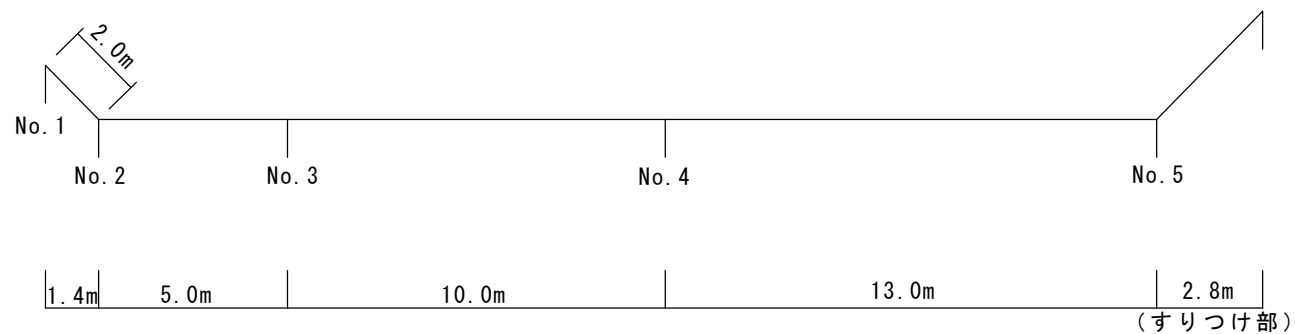

木柵工 : $2.0+5.0+10.0+13.0=30.0\text{m}$
 木柵工撤去 (既設) : 杭木32本、横木45m

年 度	令和 7 年度
場 所	福井県敦賀市 松原国有林171林班
事業名	松原国有林防災林造成事業
図面 (縮尺)	養浜工 平面図 (S=1:200)

監督職員

請負者 住所

氏名

印

使 用 材 料 承 認 願


記

[illegible]

縮尺：1/20,000

国有林分施术计划图


平成29年度策定
全3片の内2片
福井県森林管理署

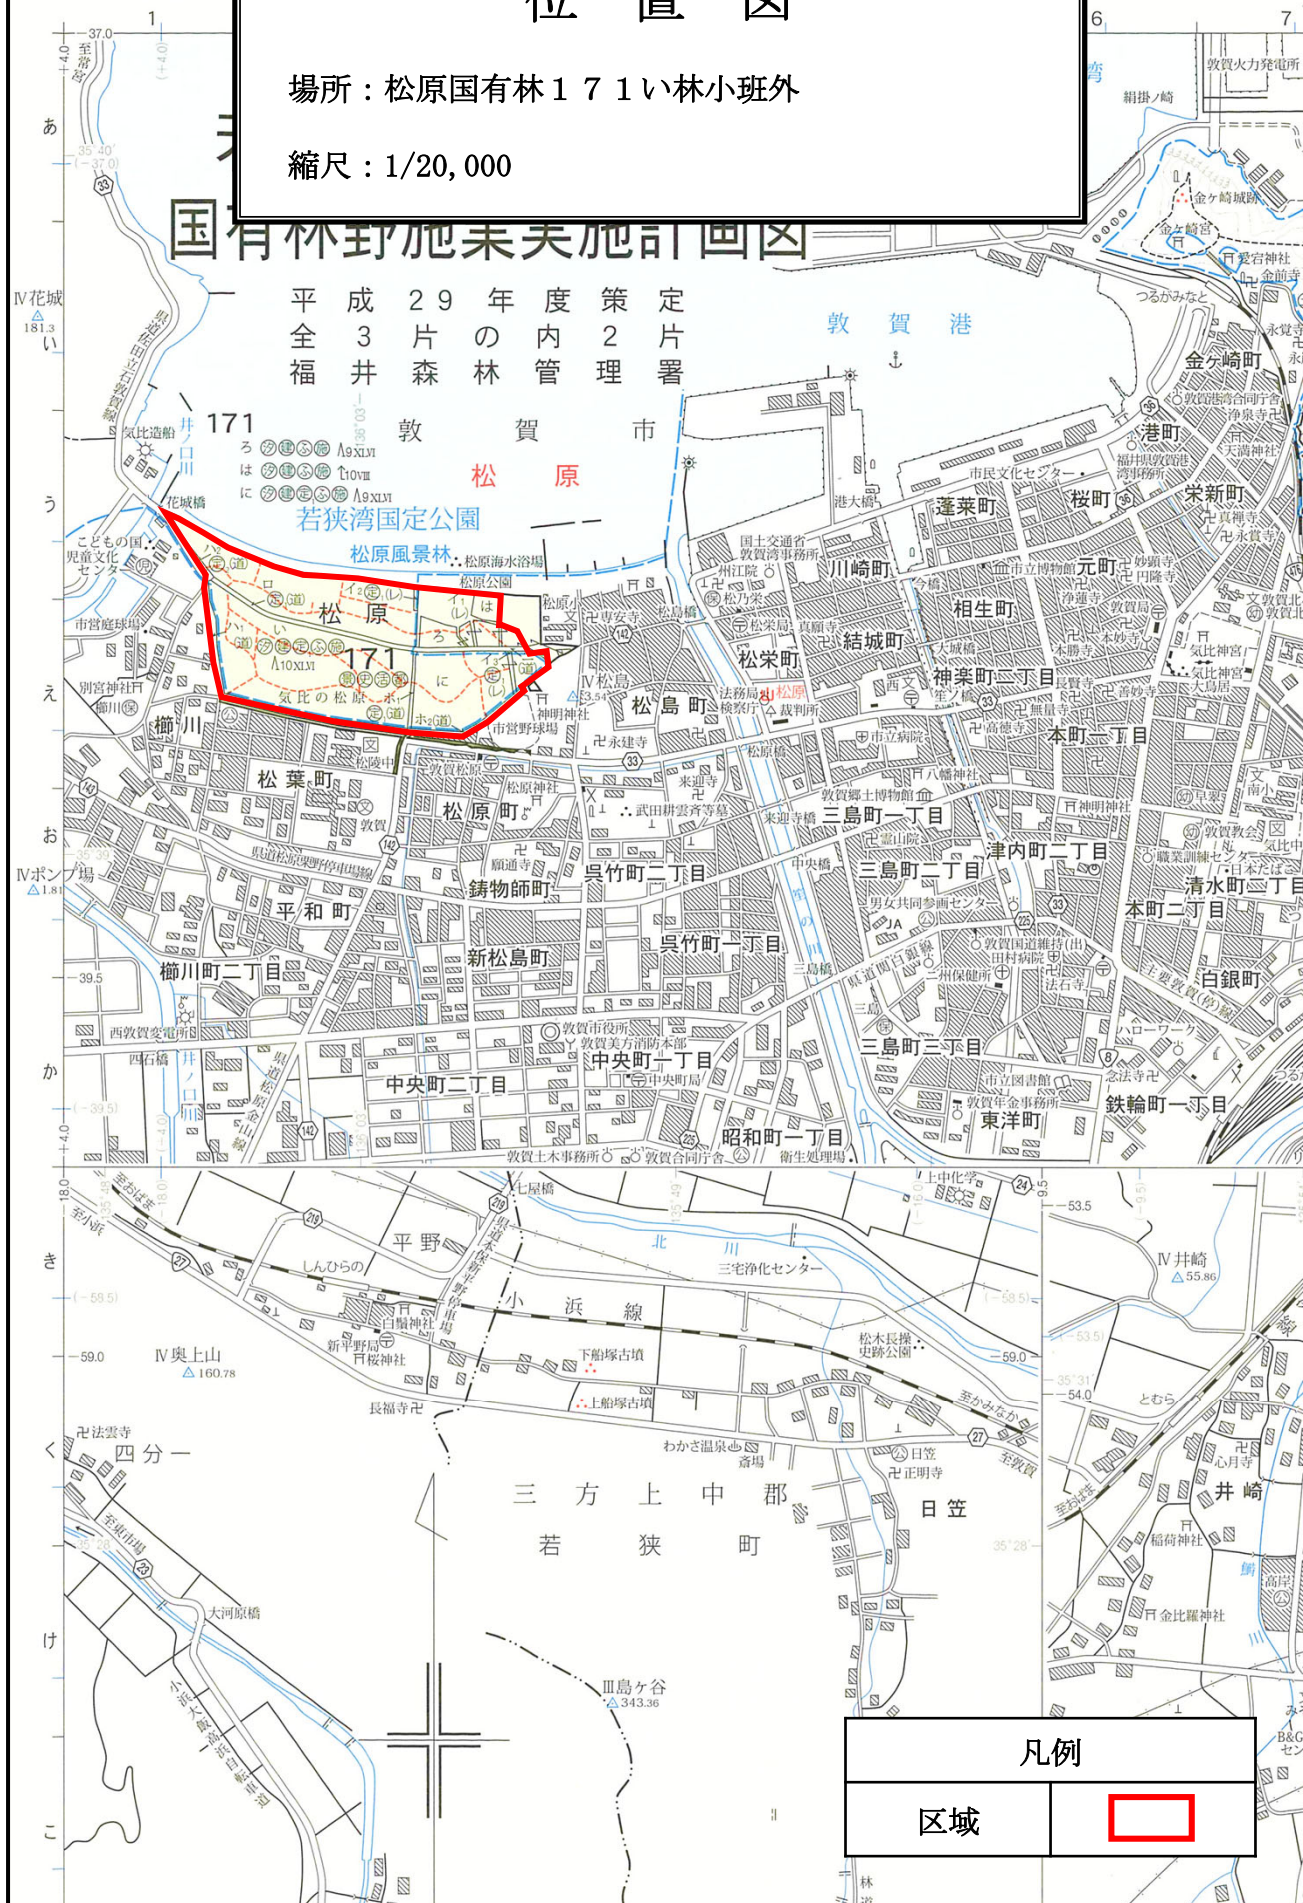

施行平面図

場所：松原国有林171い林小班

縮尺：1/5,000

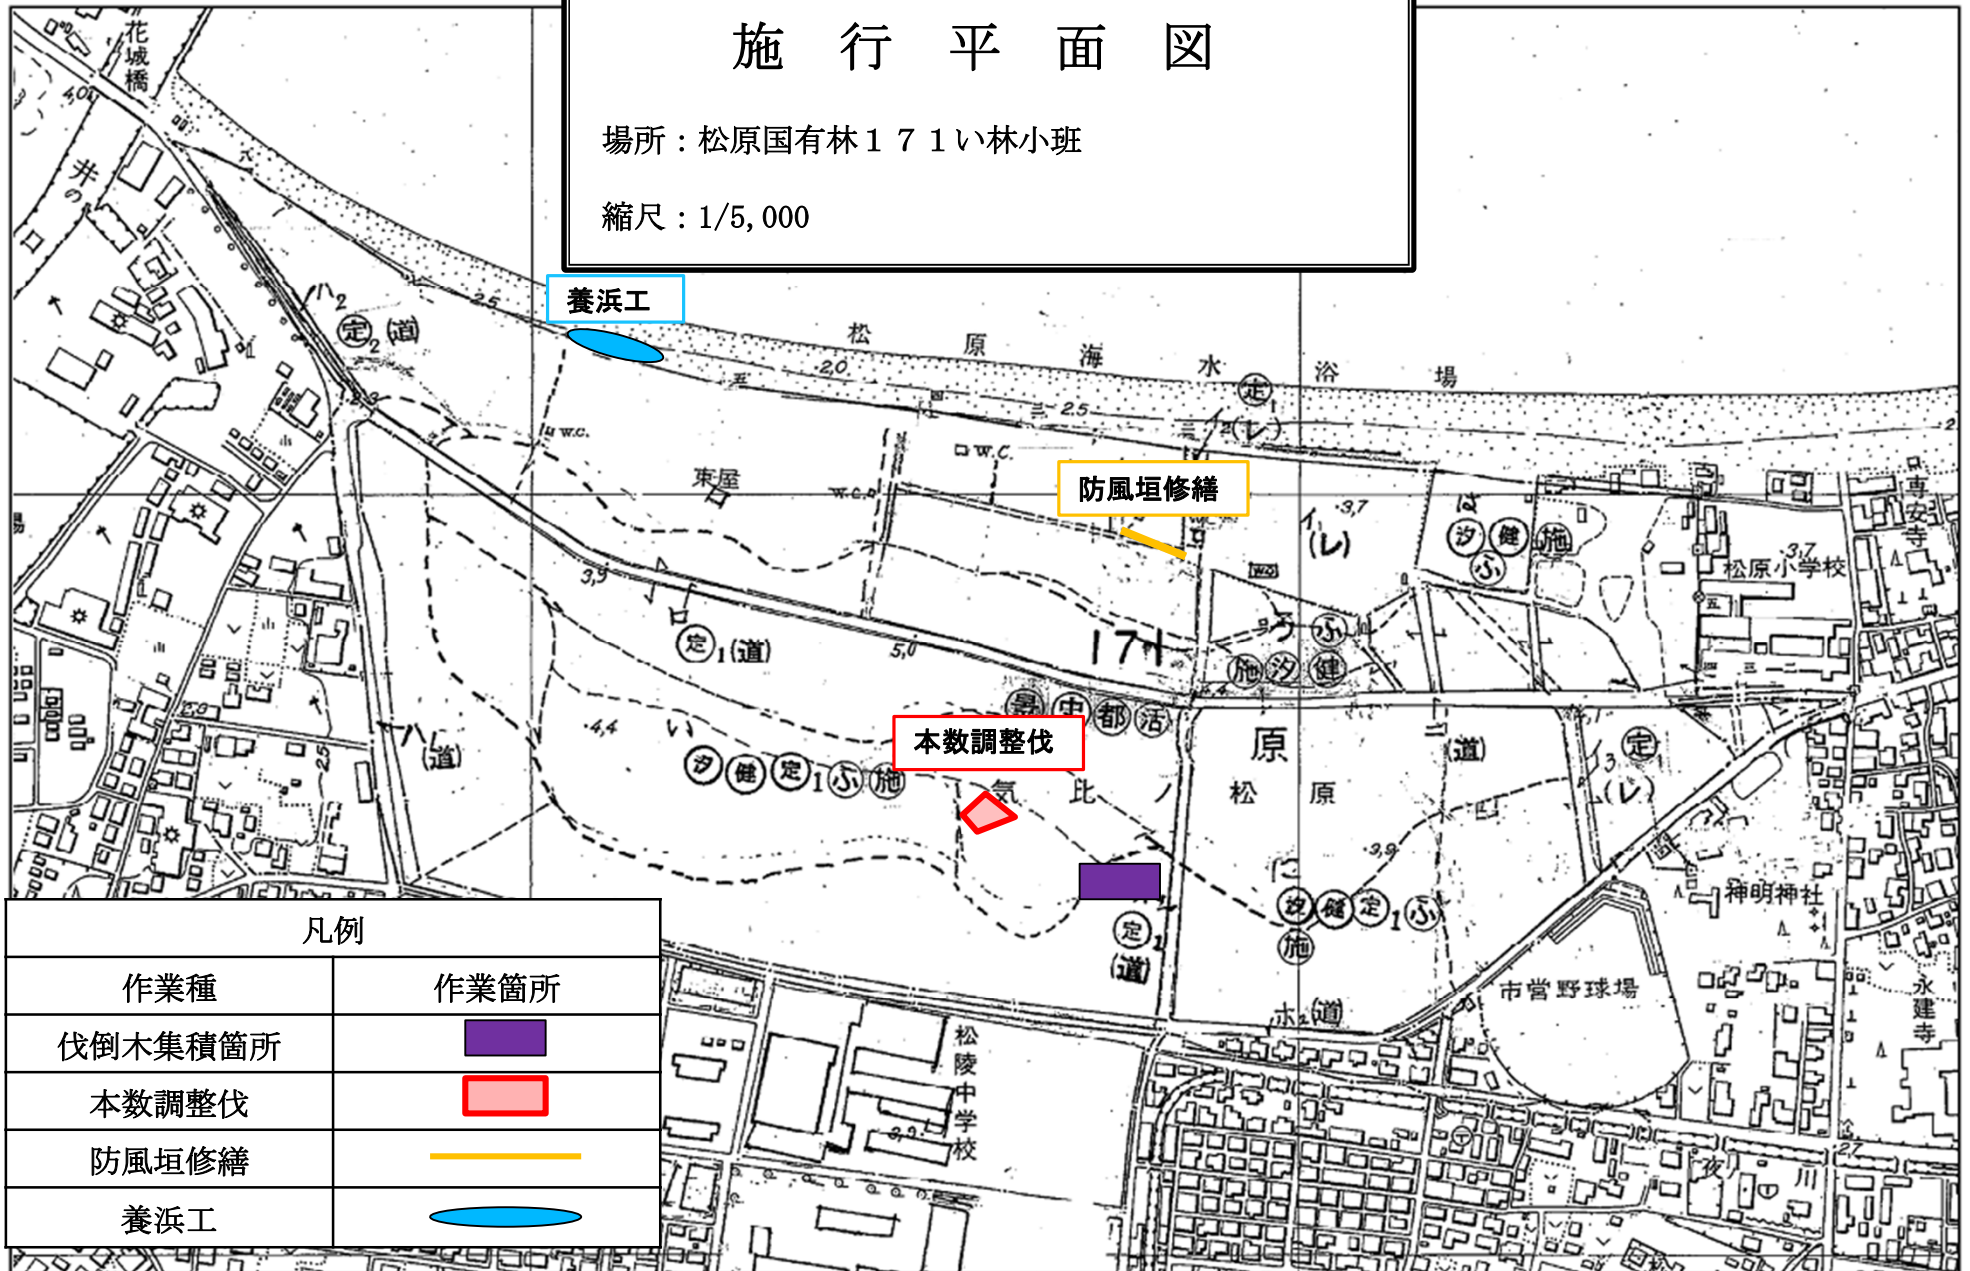

凡例

作業種	作業箇所
伐倒木集積箇所	
本数調整伐	
防風垣修繕	
養浜工	

(素材生産及び造林事業)

入札者注意書

入札者（代理人を含む。以下同じ。）は、入札公告、入札説明書、仕様書、契約書案及び本書記載事項等、当発注機関が提示した条件を熟知のうえ、入札してください。

1. 入札者は、私的独占の禁止及び公正取引の確保に関する法律（昭和22年法律第54号）等に抵触する行為を行ってはならない。
2. 入札者は、入札に当たっては、競争を制限する目的で他の入札参加者と入札価格又は入札意思についていかなる相談も行わず、独自に入札価格を定めなければならない。
3. 入札者は、落札決定前に他の入札参加者に対して入札価格を意図的に開示してはならない。
4. 入札書は所定の用紙を使用し、入札物件番号毎に別葉にすること。
ただし、電子調達システムによる入札参加者は、同システムにおいて入札書を作成すること。
5. 入札書には、入札者が消費税及び地方消費税に係る課税業者であるか、免税業者であるかを問わず、各入札者が見積もった契約金額の110分の100に相当する金額を記載すること。
ただし、落札決定に当たっては入札書に記載された金額に当該金額の100分の10に相当する額を加算した金額（当該金額に1円未満の端数があるときは、その端数を切り捨てた金額）をもって落札金額（契約金額）とする。
6. 入札者は、入札書提出前に競争参加資格があることが確認された旨の通知書の写しを提出すること。
7. 本人以外の代理人が入札するときは、入札前に予め委任状又は委任権限を証明した書類を提出すること。また、入札書には代理人の記名を必ず行うこと。
8. 入札・開札の時刻は、入札会場の時計に基づく。
9. 入札者は、暴力団排除に関する誓約事項（別紙）について入札前に確認しなければならない。入札書の提出をもってこれに同意したものとする。
10. 次の各号の一に該当する入札書は、これを無効とする。
 - （1）入札公告等にした競争に参加する資格を有しない者のした入札書
 - （2）指名競争の場合において指名をしていない者の提出した入札書
 - （3）入札金額、入札物件名、入札物件番号を付した場合にあっては入札物件番号の記載のない入札書。
 - （4）入札者の記名を欠く入札書。または、委任状又は委任権限を証明した書類を提出している場合は、入札者及び代理人の記名を欠く入札書。
 - （5）委任状を持参しない代理人のした入札書
 - （6）誤字、脱字等により意思表示が不明瞭である入札書
 - （7）入札金額の記載を訂正した入札書
 - （8）入札時刻に遅れてした入札、又は郵便入札の場合に、定められた日時までに指定された場所に到達しなかった入札書
 - （9）入札書に添付して内訳書を提出することが求められている場合にあっては、未提出である者又は提出された内訳書に不備があると認められる者のした入札書

- (10) 明らかに連合によると認められる入札書
 - (11) 同一事項の入札について、入札者が2通以上なした入札書
 - (12) 入札保証金（その納付に代え予決令第78条に基づき提供される担保を含む。以下同じ。）の納付が必要な場合において、同保証金の納付がないか、又はその納付金額が不足しているとき。
 - (13) 国を被保険者とする入札保証保険契約の締結により入札保証金が免除される場合において、当該入札保証保険証券の提出がないか、又はその保険金額が不足しているとき。
 - (14) 入札保証金又は入札保証保険証券が定められた日時までに、指定された場所に到達しなかったとき。
 - (15) 暴力団排除に関する誓約事項（別紙）について、虚偽又はこれに反する行為が認められた入札。
 - (16) その他入札に関する条件に違反した入札
- 11. 一旦提出した入札書は、引き換え、変更又は取り消しをすることができない。
 - 12. 開札前に入札者から錯誤等を理由として、自らのした入札書を無効にしたい旨の申し出があっても受理しない。また、落札宣言後は、錯誤等を理由に入札の無効の申し出があっても受理しない。
 - 13. 開札は、入札者の面前で行う。ただし、入札者が立ち会わない時は、入札事務に関係のない職員を立ち会わせて開札する。
 - 14. 開札の結果、予定価格に達するものがない場合は、再度の入札を行うことがある。
その場合、無効の入札をした者は参加することができない。
 - 15. 予定価格が1千万円を超える工事又は製造その他の請負契約に係る入札については、低入札価格調査制度があり、次による。
 - (1) 予定価格が1千万円を超える製造その他の請負契約に係る入札において、落札となるべき者の入札価格によっては、落札の決定を保留し、調査の結果、当該契約の内容に適合した履行がなされない恐れがあると認められるとき、又はその者と契約を締結することが公正な取引の秩序を乱すこととなる恐れがあつて、著しく不適当であると認められるときは、最低額の入札者であっても落札者とならない場合がある。
 - (2) (1)の当該契約の内容に適合した履行がなされない恐れがある入札又はその者と契約を締結することが公正な取引の秩序を乱すこととなる恐れがある入札を行った者は、当発注機関の調査に協力しなければならない。
 - (3) (1)により、落札決定を保留している期間中、入札者は入札を撤回することができない。
 - (4) (1)の場合において、後日落札者を決定したときは、入札者に通知する。
 - 16. 落札となるべき同価格（総合評価落札方式による場合は「同評価値」）の入札をした者が2人以上あるときは、「くじ」により落札者を決定する。
なお、この場合、同価格（同評価値）の入札をした者のうち、くじを引かない者、入札に立ち会わない者があるときは、これに代わって入札執行事務に関係のない職員にくじを引かせ落札者を決定する。
 - 17. 契約の成立は、契約書に双方記名押印したときとする。
 - 18. 落札者が契約を結ばないときは、入札保証金又は入札保証保険証券が納付されている場合は当該入札保証金又は入札保証保険証券は国庫に帰属するものとし、入札保証金又は入札保証保険証券が納付されていない場合は落札金額（入札書に記載した金額の100分の110に相当する金額）の100分の5に相当する金額を違約金として徴収する。

19. 入札者が入札場を離れる場合は、必ず入札執行者に連絡すること。
20. 入札者が連合し、又は連合するおそれがあり、その他入札を公正に行うことができない事情があると認めたときは、入札の執行を中止する。
21. このほか不明の点は、入札前に問い合わせること。

暴力団排除に関する誓約事項

当社（個人である場合は私、団体である場合は当団体）は、下記 1 及び 2 のいずれにも該当せず、また、将来においても該当しないことを誓約します。

この誓約が虚偽であり、又はこの誓約に反したことにより、当方が不利益を被ることとなっても、異議は一切申し立てません。

また、貴省の求めに応じ、当方の役員名簿（有価証券報告書に記載のもの。ただし、有価証券報告書を作成していない場合は、役職名、氏名及び生年月日の一覧表）を警察に提供することについて同意します。

記

1 契約の相手方として不適当な者

- (1) 法人等（個人、法人又は団体をいう。）の役員等（個人である場合はその者、法人である場合は役員又は支店若しくは営業所（常時契約を締結する事務所をいう。）の代表者、団体である場合は代表者、理事等、その他経営に実質的に関与している者をいう。以下同じ。）が、暴力団（暴力団員による不当な行為の防止等に関する法律（平成 3 年法律第 77 号）第 2 条第 2 号に規定する暴力団をいう。以下同じ。）又は暴力団員（同法第 2 条第 6 号に規定する暴力団員をいう。以下同じ。）であるとき
- (2) 役員等が、自己、自社若しくは第三者の不正の利益を図る目的、又は第三者に損害を加える目的をもって、暴力団又は暴力団員を利用するなどしているとき
- (3) 役員等が、暴力団又は暴力団員に対して、資金等を供給し、又は便宜を供与するなど直接的あるいは積極的に暴力団の維持、運営に協力し、若しくは関与しているとき
- (4) 役員等が、暴力団又は暴力団員であることを知りながらこれを不当に利用するなどしているとき
- (5) 役員等が、暴力団又は暴力団員と社会的に非難されるべき関係を有しているとき

2 契約の相手方として不適当な行為をする者

- (1) 暴力的な要求行為を行う者
- (2) 法的な責任を超えた不当な要求行為を行う者
- (3) 取引に関して脅迫的な言動をし、又は暴力を用いる行為を行う者
- (4) 偽計又は威力を用いて契約担当官等の業務を妨害する行為を行う者
- (5) その他前各号に準ずる行為を行う者

上記事項について、入札書の提出をもって誓約します。

(別紙) 契約情報の公表様式

令和 7 年度 請負事業の契約条件等

福井森林管理署

事業名 ： 松原国有林防災林造成事業

作業種	国有林	林小班	実行数量	作業期間	林分条件	作業条件			
					傾斜及び植生量	作業手段	人員輸送距離 (往復・km)	通勤時間 (往復・分)	通勤起点
本数調整伐	松原	171 い	0.05 ha	自 契約締結の翌日 至 令和8年3月13日	緩・少	機械（人力併用）	3.9	20	敦賀市役所
計			0.05 ha						
林外搬出处分	松原	171 い	1.72 t	自 契約締結の翌日 至 令和8年3月13日	緩・少	機械	3.9	20	敦賀市役所
計			1.72 t						
防風垣修繕	松原	171 い	61.00 m	自 契約締結の翌日 至 令和8年3月13日	緩・少	人力	3.5	14	敦賀市役所
計			61.00 m						
養浜工	松原	171 い	55.00 m3	自 契約締結の翌日 至 令和8年3月13日	緩・少	機械（人力併用）	4.1	25	敦賀市役所
計			55.00 m3						