

令和7年度

畑ヶ平国有林外保安林総合改良整備事業

# 閱 覧 図 書

## 添付書類

- 1 契約書（案）
- 2 事業内訳書
- 3 作業仕様書
- 4 作業位置図
- 5 契約情報の公表様式

兵庫森林管理署

保安林総合改良整備事業請負契約書（案）

収 入  
印 紙

- 1. 事業名 畑ヶ平国有林外保安林総合改良整備事業
- 2. 事業場所 別紙図面のとおり
- 3. 事業量 別紙事業内訳書のとおり
- 4. 事業期間 自 契約締結日の翌日から  
至 令和7年10月31日

- 5. 請負金額 ¥ . -  
(うち取引に係る消費税及び地方消費税（以下「消費税」という。）  
額 ¥ . -)  
〔注〕（ ）の部分は、請負者が課税業者である場合に使用する。

- 6. 選択条項 別冊約款中选择される条項は次のとおりである。  
(適用されるものは○印、削除されるものは×印である。)

適用削除の区分	選択事項		選択条項
×	契約保証金の納付		第4条第1項第1号
×	契約保証金の納付に代わる担保となる 有価証券等の提供		第4条第1項第2号
×	銀行、甲が確実と認める金融機関等の保証		第4条第1項第3号
×	公共工事履行保証証券による保証		第4条第1項第4号
×	履行保証保険契約の締結		第4条第1項第5号
×	支給材料及び貸与品		第15条
×	前払金	分の 以内	第35条第1項
×	中間前払金		第35条第3項
	部分払	回以内	第38条
×	国庫債務負担行為に係る契約の特則		第40条

- 7. 利用物件及び支給材料

品名	品質規格	数量	引渡場所	引渡年月日

## 8. 特約事項

- (1) 請負代金は、近畿中国森林管理局において支払うものとする。
- (2) 国有林野事業造林事業請負契約約款第38号第1項は、別紙1事業内訳書の作業毎に適用するものとする。
- (3) 伐倒木の持ち出しを禁止する。
- (4) 使用材料は書面により報告し、必ず監督職員の確認を受けること。
- (5) 暴力団排除に関する特約条項は別紙2のとおり。

上記の事業について、発注者と請負者は、各々の対等な立場における合意に基づいて、本契約書及び令和7年3月31日に交付した国有林野事業造林事業請負契約約款によって公正な請負契約を締結し、信義に従って誠実にこれを履行するものとする。

また、請負者が共同事業体を結成している場合には、請負者は、別紙共同事業体協定書により契約書記載の事業を協同連帯して請け負う。

本契約の証として本書2通を作成し、双方記名押印の上、各自1通を保有する。

令和 年 月 日

発注者 住所 兵庫県宍粟市山崎町今宿100-1

分任支出負担行為担当官

氏名 兵庫森林管理署長 印

請負者 住所

氏名 印

[注] 請負者が共同事業体を結成している場合においては、請負者の住所及び氏名の欄には、共同事業体の名称並びに共同事業体の代表者及びその他の構成員の住所及び氏名を記入する。

## 事業内訳書

森林事務所	事業期間	作業種	記番	国有林	林小班	数量	適要	
浜坂	契約締結日の翌日～ 令和7年10月31日	本数調整伐	401	畑ヶ平	444い1	2.71ha	緑の回廊	
			402	横行	1018い2	0.42ha		
			403	横行	1018い4	0.35ha		
			404	横行	1018い6	0.27ha		
			405	横行	1019い1	0.14ha		
			406	横行	1019い2	0.08ha		
			407	横行	1019い3	0.21ha		
			408	横行	1019い7	0.10ha		
			409	横行	1019い8	0.51ha		
			410	横行	1019い9	0.53ha		
			411	横行	1019い10	0.34ha		
			412	横行	1019い11	0.16ha		
			413	横行	1020い3	0.63ha		
			414	横行	1020い4	1.46ha		
			415	横行	1020い5	0.11ha		
			計		8.02ha			
			丸太筋工	401	畑ヶ平	444い1	200m	緑の回廊
		404		横行	1018い6	30m		
		405		横行	1019い1	50m		
				計		280m		

暴力団排除に関する特約条項

(属性要件に基づく契約解除)

第1条 甲（発注者をいう。以下同じ。）は、乙（契約の相手方をいう。以下同じ。）が次の各号の一に該当すると認められるときは、何らの催告を要せず、本契約を解除することができる。

- (1) 法人等（個人、法人又は団体をいう。）の役員等（個人である場合はその者、法人である場合は役員又は支店若しくは営業所（常時契約を締結する事務所をいう。）の代表者、団体である場合は代表者、理事等、その他経営に実質的に関与している者をいう。以下同じ。）が、暴力団（暴力団員による不当な行為の防止等に関する法律（平成3年法律第77号）第2条第2号に規定する暴力団をいう。以下同じ。）又は暴力団員（同法第2条第6号に規定する暴力団員をいう。以下同じ。）であるとき
- (2) 役員等が、自己、自社若しくは第三者の不正の利益を図る目的、又は第三者に損害を加える目的をもって、暴力団又は暴力団員を利用するなどしているとき
- (3) 役員等が、暴力団又は暴力団員に対して、資金等を供給し、又は便宜を供与するなど直接的あるいは積極的に暴力団の維持、運営に協力し、若しくは関与しているとき
- (4) 役員等が、暴力団又は暴力団員であることを知りながらこれを不当に利用するなどしているとき
- (5) 役員等が、暴力団又は暴力団員と社会的に非難されるべき関係を有しているとき

(行為要件に基づく契約解除)

第2条 甲は、乙が自ら又は第三者を利用して次の各号の一に該当する行為をした場合は、何らの催告を要せず、本契約を解除することができる。

- (1) 暴力的な要求行為
- (2) 法的な責任を超えた不当な要求行為
- (3) 取引に関して脅迫的な言動をし、又は暴力を用いる行為
- (4) 偽計又は威力を用いて契約担当官等の業務を妨害する行為
- (5) その他前各号に準ずる行為

(表明確約)

第3条 乙は、第1条の各号及び第2条各号のいずれにも該当しないことを表明し、かつ、将来にわたっても該当しないことを確約する。

2 乙は、前2条各号の一に該当する行為を行った者（以下「解除対象者」という。）を再請負人等（再請負人（再請負が数次にわたるときは、全ての再請負人を含む。）、受任者（再委任以降の全ての受任者を含む。）及び再請負人若しくは受任者が当該契約に関して個別に契約する場合の当該契約の相手方をいう。以下同じ。）としないことを確

約する。

(再請負契約等に関する契約解除)

第4条 乙は、契約後に再請負人等が解除対象者であることが判明したときは、直ちに当該再請負人等との契約を解除し、又は再請負人等に対し当該解除対象者（再請負人等）との契約を解除させるようにしなければならない。

2 甲は、乙が再請負人等が解除対象者であることを知りながら契約し、若しくは再請負人等の契約を承認したとき、又は正当な理由がないのに前項の規定に反して当該再請負人等との契約を解除せず、若しくは再請負人等に対し当該解除対象者（再請負人等）との契約を解除させるための措置を講じないときは、本契約を解除することができる。

(損害賠償)

第5条 甲は、第1条、第2条及び前条第2項の規定により本契約を解除した場合は、これにより乙に生じた損害について、何ら賠償ないし補償することは要しない。

2 乙は、甲が第1条、第2条及び前条第2項の規定により本契約を解除した場合において、甲に損害が生じたときは、その損害を賠償するものとする。

(不当介入に関する通報・報告)

第6条 乙は、自ら又は再請負人等が、暴力団、暴力団員、社会運動・政治運動標ぼうゴロ等の反社会的勢力から不当要求又は業務妨害等の不当介入（以下「不当介入」という。）を受けた場合は、これを拒否し、又は再請負人等をして、これを拒否させるとともに、速やかに不当介入の事実を甲に報告するとともに、警察への通報及び捜査上必要な協力を行うものとする。

# 作業仕様書総則

1. 近畿中国森林管理局管内の造林関係請負事業の実施に当たっては、この作業仕様書、特記仕様書、造林事業請負標準仕様書、造林事業請負実行管理基準及び図面（以下、「設計図書」という。）に基づき実施するものとする。
2. 現場は、周囲を測量杭（又はテープ）等によって標示している。
3. 設計図書に基づき調達した材料（苗木・薬剤・シカ防護柵・肥料等）の使用に当たっては、その使用方法、使用上の注意事項等を遵守し安全かつ適正な使用に努めること。
4. 実行記録写真は、造林事業請負実行管理基準に定める実行記録写真の撮影要領に基づき撮影することとするが、一連の記録写真は契約の記番毎に1箇所以上撮影するものとする。
5. 造林事業請負標準仕様書第21条における事故とは、4日以上 of 休業を要する労働災害、第三者に及ぼした事故及び第三者から受けた事故とする。  
監督職員が指示する様式（事故報告書）は、別に定める「請負事業事故報告書」とする。
6. 本事業の実施に必要な諸作業で、設計図書に明記していないものは、乙において実施し、その費用は乙の負担とする。

## 緑の回廊・自然維持タイプ・天然林施業群における特記作業仕様書

### (はじめに)

緑の回廊・自然維持タイプ・天然林施業群における人工林については、現生態系への急激な変化を避けながらブナ等の高木性広葉樹を混交した多様な樹種からなる森林へ段階的に誘導するための施業を行うことから、各作業仕様書に加え、本特記仕様書に基づき作業すること。

### (施業上の注意)

- 1 高木性広葉樹は原則保残すること。
- 2 作業に当たっては、下層植生及び林地保全に留意するとともに、土砂流出の抑制に努めるものとし、特に、下層に侵入した高木性広葉樹の幼稚樹を極力損傷しないように配慮すること。

### (野生動物への配慮)

- 3 野生動物の餌となるヤマブドウ等のつる類（下表）については、安全の支障となる場合を除き極力保残すること。

#### 野生動物の餌となるつる類

アケビ、ミツバアケビ、ゴヨウアケビ、ムベ、チョウセンゴミシ、マツブサ、ヤマブドウ、エビヅル、サンカクヅル、サルナシ、シマサルナシ、マタタビ、ミヤママタタビ

- 4 野生動物の営巣・繁殖、休息、見張り、採餌等の場として重要な樹洞木・立ち枯れ木等の枯死木は、安全の確保や森林の保護等の観点で支障になる場合を除き、極力残置すること。

### (希少な野生生物の保護)

- 5 事業実行区域内において、希少野生生物の保護、その他環境の保全に留意すべき箇所がある場合は、特に留意の上作業を行うこと。
- 6 希少野生生物の生息・生育情報を新たに知ったときは、監督職員に報告し、対応を協議すること。

# 特記仕様書

## (アフリカ豚熱 (ASF) 対策)

1. 山林での作業用の靴の履き分けや下山時や帰宅時の靴及びタイヤの土落とし等、平時における感染防止対策に協力するとともに、野生イノシシの死体発見時には管轄の自治体に速やかに通報すること。
2. アフリカ豚熱 (ASF) 対策として、野生イノシシの感染が確認された場合の都道府県が実施する防疫措置に基づき、消毒ポイントにおける消毒の実施や帰宅後の靴底の洗浄消毒等を行うこと。また、府県が行う立入制限等の防疫措置等を踏まえ、契約約款20条に基づき事業を一時中止または解除する可能性がある。

## 本数調整伐仕様書

### (間伐対象木の表示等)

1. 標準地（黄テープ環状二本線）内については、白テープ環状一本線により印付けしている。また、伐採率の目安は下表に示すとおり。

記番	国有林	林小班	樹種	伐採率（本数）	伐採率（材積）	
401	畑ヶ平	444い1	スギ	37.21%	18.38%	
402	横行	1018い2	スギ	28.57%	23.30%	
403		1018い4	スギ			
404		1018い6	スギ			
405		1019い1	スギ	33.33%	24.65%	
406		1019い2	スギ			
407		1019い3	スギ	28.57%	23.30%	
408		1019い7	スギ			
409		1019い8	スギ			
410		1019い9	スギ			
411		1019い10	スギ			
412		1019い11	スギ	33.33%	24.65%	
413		1020い3	スギ			
414		1020い4	スギ			
415			1020い5	スギ		

### (有用天然木の保残)

2. 造林木の中に点在又は群状に混交する有用天然木は、造林木の生育に支障とならない場合は保残する。また、造林木と競合している有用天然木のうち、形質が良く隣接する造林木と比較してその生育が良好な場合は、配置状況を考慮して保残する。

### (伐倒作業)

3. 対象木は、かかり木とならないよう完全に伐倒すると共に、保存木の被害防止に万全を期すること。
4. 伐倒方向は安全な方向とし、下流での被害防止あるいは管理歩道確保のため、沢、歩道等への伐倒は避けること。  
なお、伐倒木が下流へ流出する可能性がある場合又は、通行の支障となる場合は取り除くこと。
5. 存置する伐倒木は、樹幹を確実に地面に接地し、適当な間隔で原則等高線上に筋置きし整理する。  
なお、梢端部2m程度については樹幹からの切り離しのみでもよいが、切断した梢端部が転動しないよう必要な措置を講じること。
6. 伐倒木が上下に重なり合った状態で放置しないこと。

### (その他)

7. その他技術的事項に関しては、監督職員の指示に従うこと。

# 丸太筋工仕様書

## (施工方法)

1. 施工位置については、別紙の「位置図」で図示した箇所施工すること。ただし、地形や林内の状況により施工が困難と判断される場合は、監督職員と協議のうえ、施工箇所の変更について指示を受けること。
2. 施工方法については、別紙3「丸太筋工標準図」の規格・基準を満たすものであること。ただし、監督職員の指示がある場合はこの限りではない。
3. 横木及び杭木は本数調整伐の伐倒木を利用する。
4. 根株（切り株）を利用出来る箇所は、根株（切り株）を利用する。ただし、残存木の成長の妨げないように施工すること。
5. 丸太筋工の延長を確認できる資料として、別紙4「丸太筋工出来形確認表」及び写真を提出すること。

## (購入鉄線)


6. 鉄線は、12#なまし、数量は1,650m（丸太筋工280m分）とする。
7. 資材は監督職員の確認を受けてから使用すること。

## (その他)


8. その他技術的事項に関しては、監督職員の指示に従うこと。

# 丸太筋工標準図

## 正面図

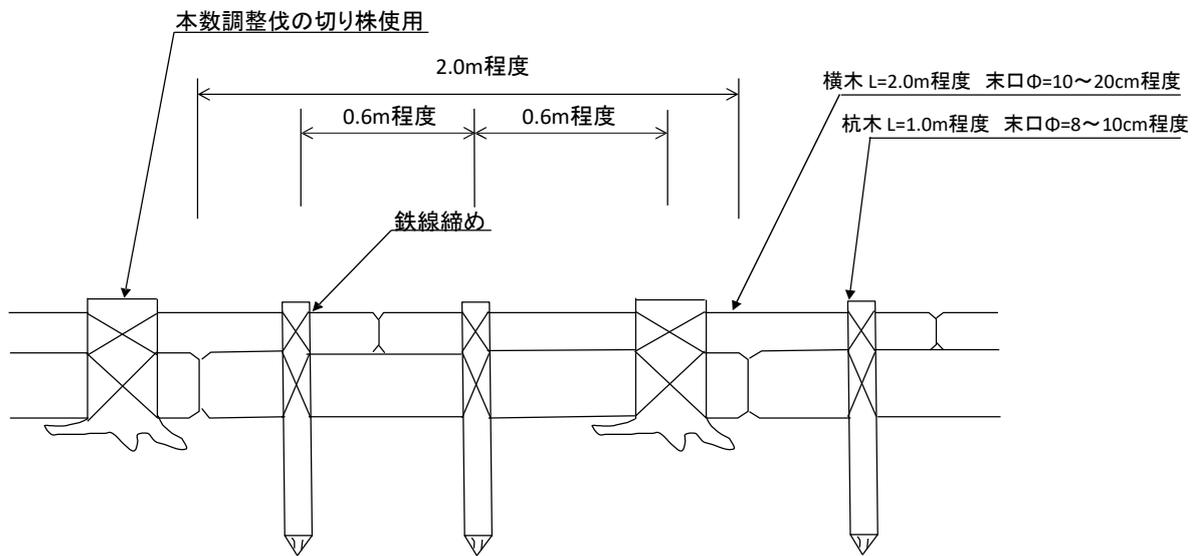

## 断面図

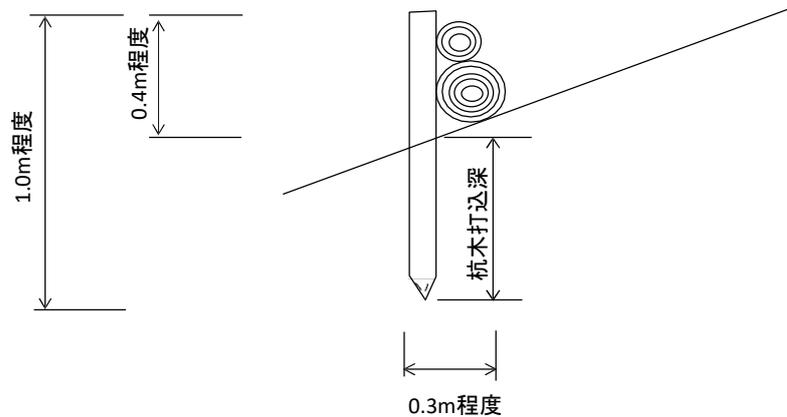

※杭木打込深は、杭木長さの1/2以上とする

数量表 10mあたりで算出			
名称	規格	数量・単位	備考
横木	L=2.0m程度, 末口Φ=10~20cm程度	10本 0.45m <sup>3</sup>	間伐材 1本あたり0.045m <sup>3</sup>
杭木	L=1.0m程度, 末口Φ=8~10cm程度	15本 0.12m <sup>3</sup>	間伐材 1本あたり0.008m <sup>3</sup>
切株	本数調整伐後の切株使用	2株	本数調整伐後の切株
鉄線	12#, なまし	53m 2.12kg	杭1本 結束1箇所 1箇所あたり1.5m 株1株 結束1箇所 1箇所あたり2.0m





# 請負事業事故報告書

令和 年 月 日

監督職員

殿


請負者

現場代理人

事業名							事業場所							
発生日時	令和 年 月 日(曜日)				時	分	天候							
災害発生状況・原因	①どのような場所で ②どのような作業をしているときに ③どのような物または環境に ④どのような不安全または有害な状態であって ⑤どのようにして災害が発生したかを詳細に記入する。また、略図を添付する。													
被害状況	人的被害・物的被害を記載													
被災者	氏名				生年月日	年	月	日(歳)	性別	男・女	職業			
	連絡先										経験年数			
	傷病名				傷病部位				休業見込期間・死亡日時				被災場所	
今後の対策														
所見・状況														

注) 労働災害(4日以上 of 休業を要する災害)、第三者に及ぼした事故及び第三者から受けた事故が発生した場合に監督職員に速やかに報告する。


畑ヶ平国有林外保安林総合改良整備事業

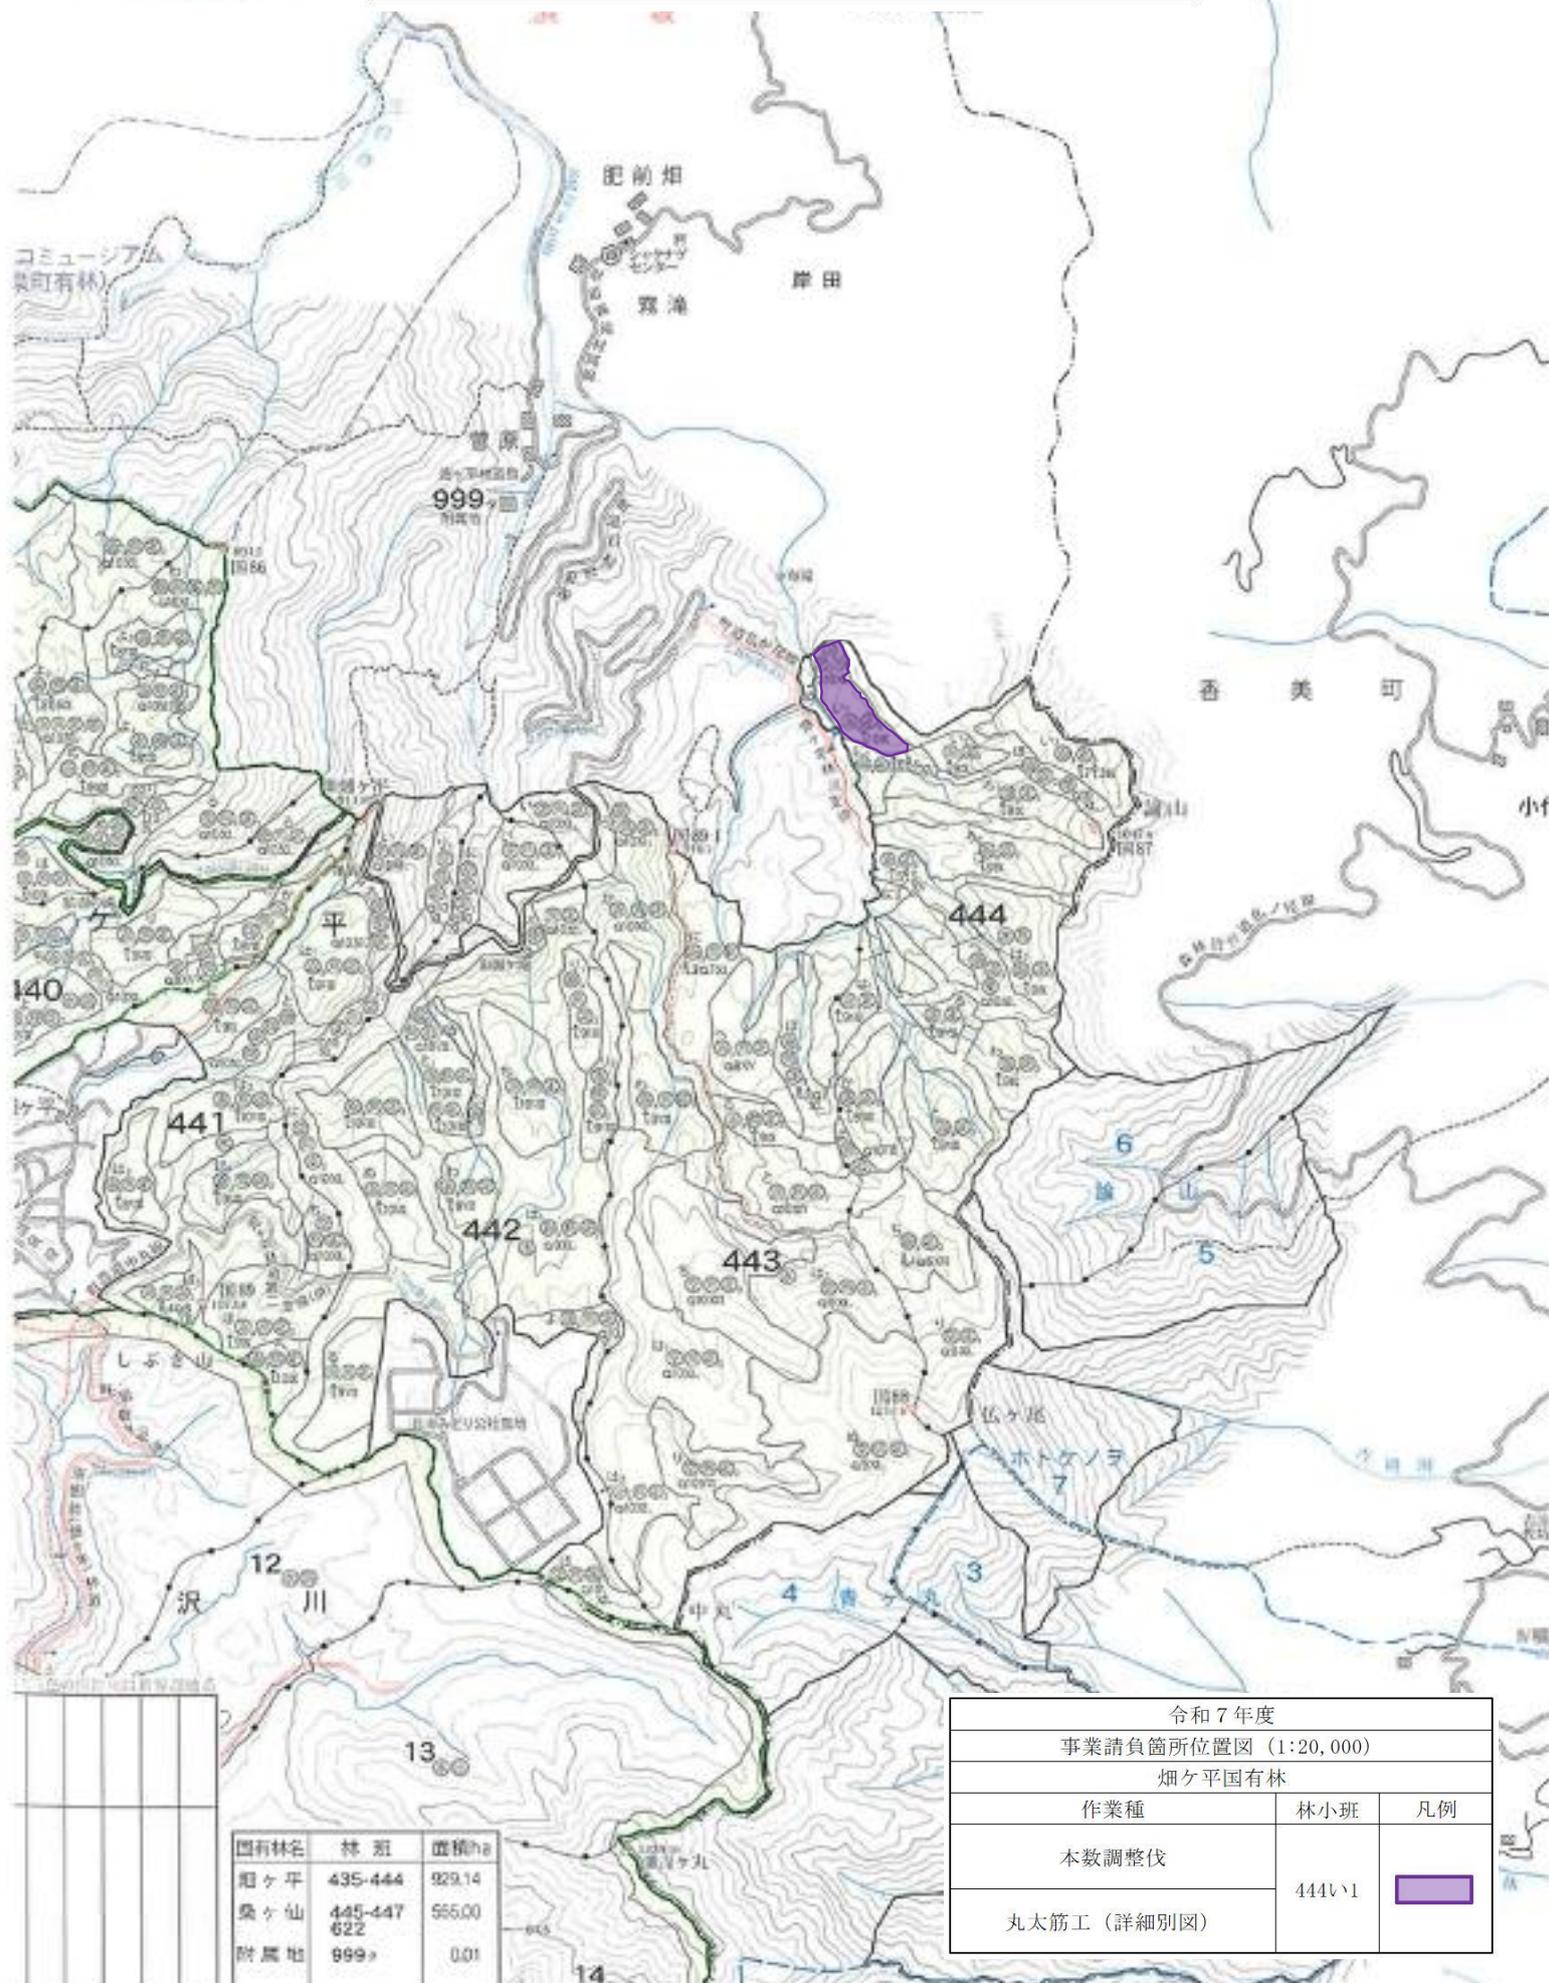

国有林名	林 班	面積ha
畑ヶ平	435-444	929.14
桑ヶ仙	445-447 622	555.00
附属地	999	0.01

令和7年度		
事業請負箇所位置図 (1:20,000)		
畑ヶ平国有林		
作業種	林小班	凡例
本数調整伐	444\1	
	丸太筋工 (詳細別図)	


# 畑ヶ平国有林外保安林総合改良整備事業

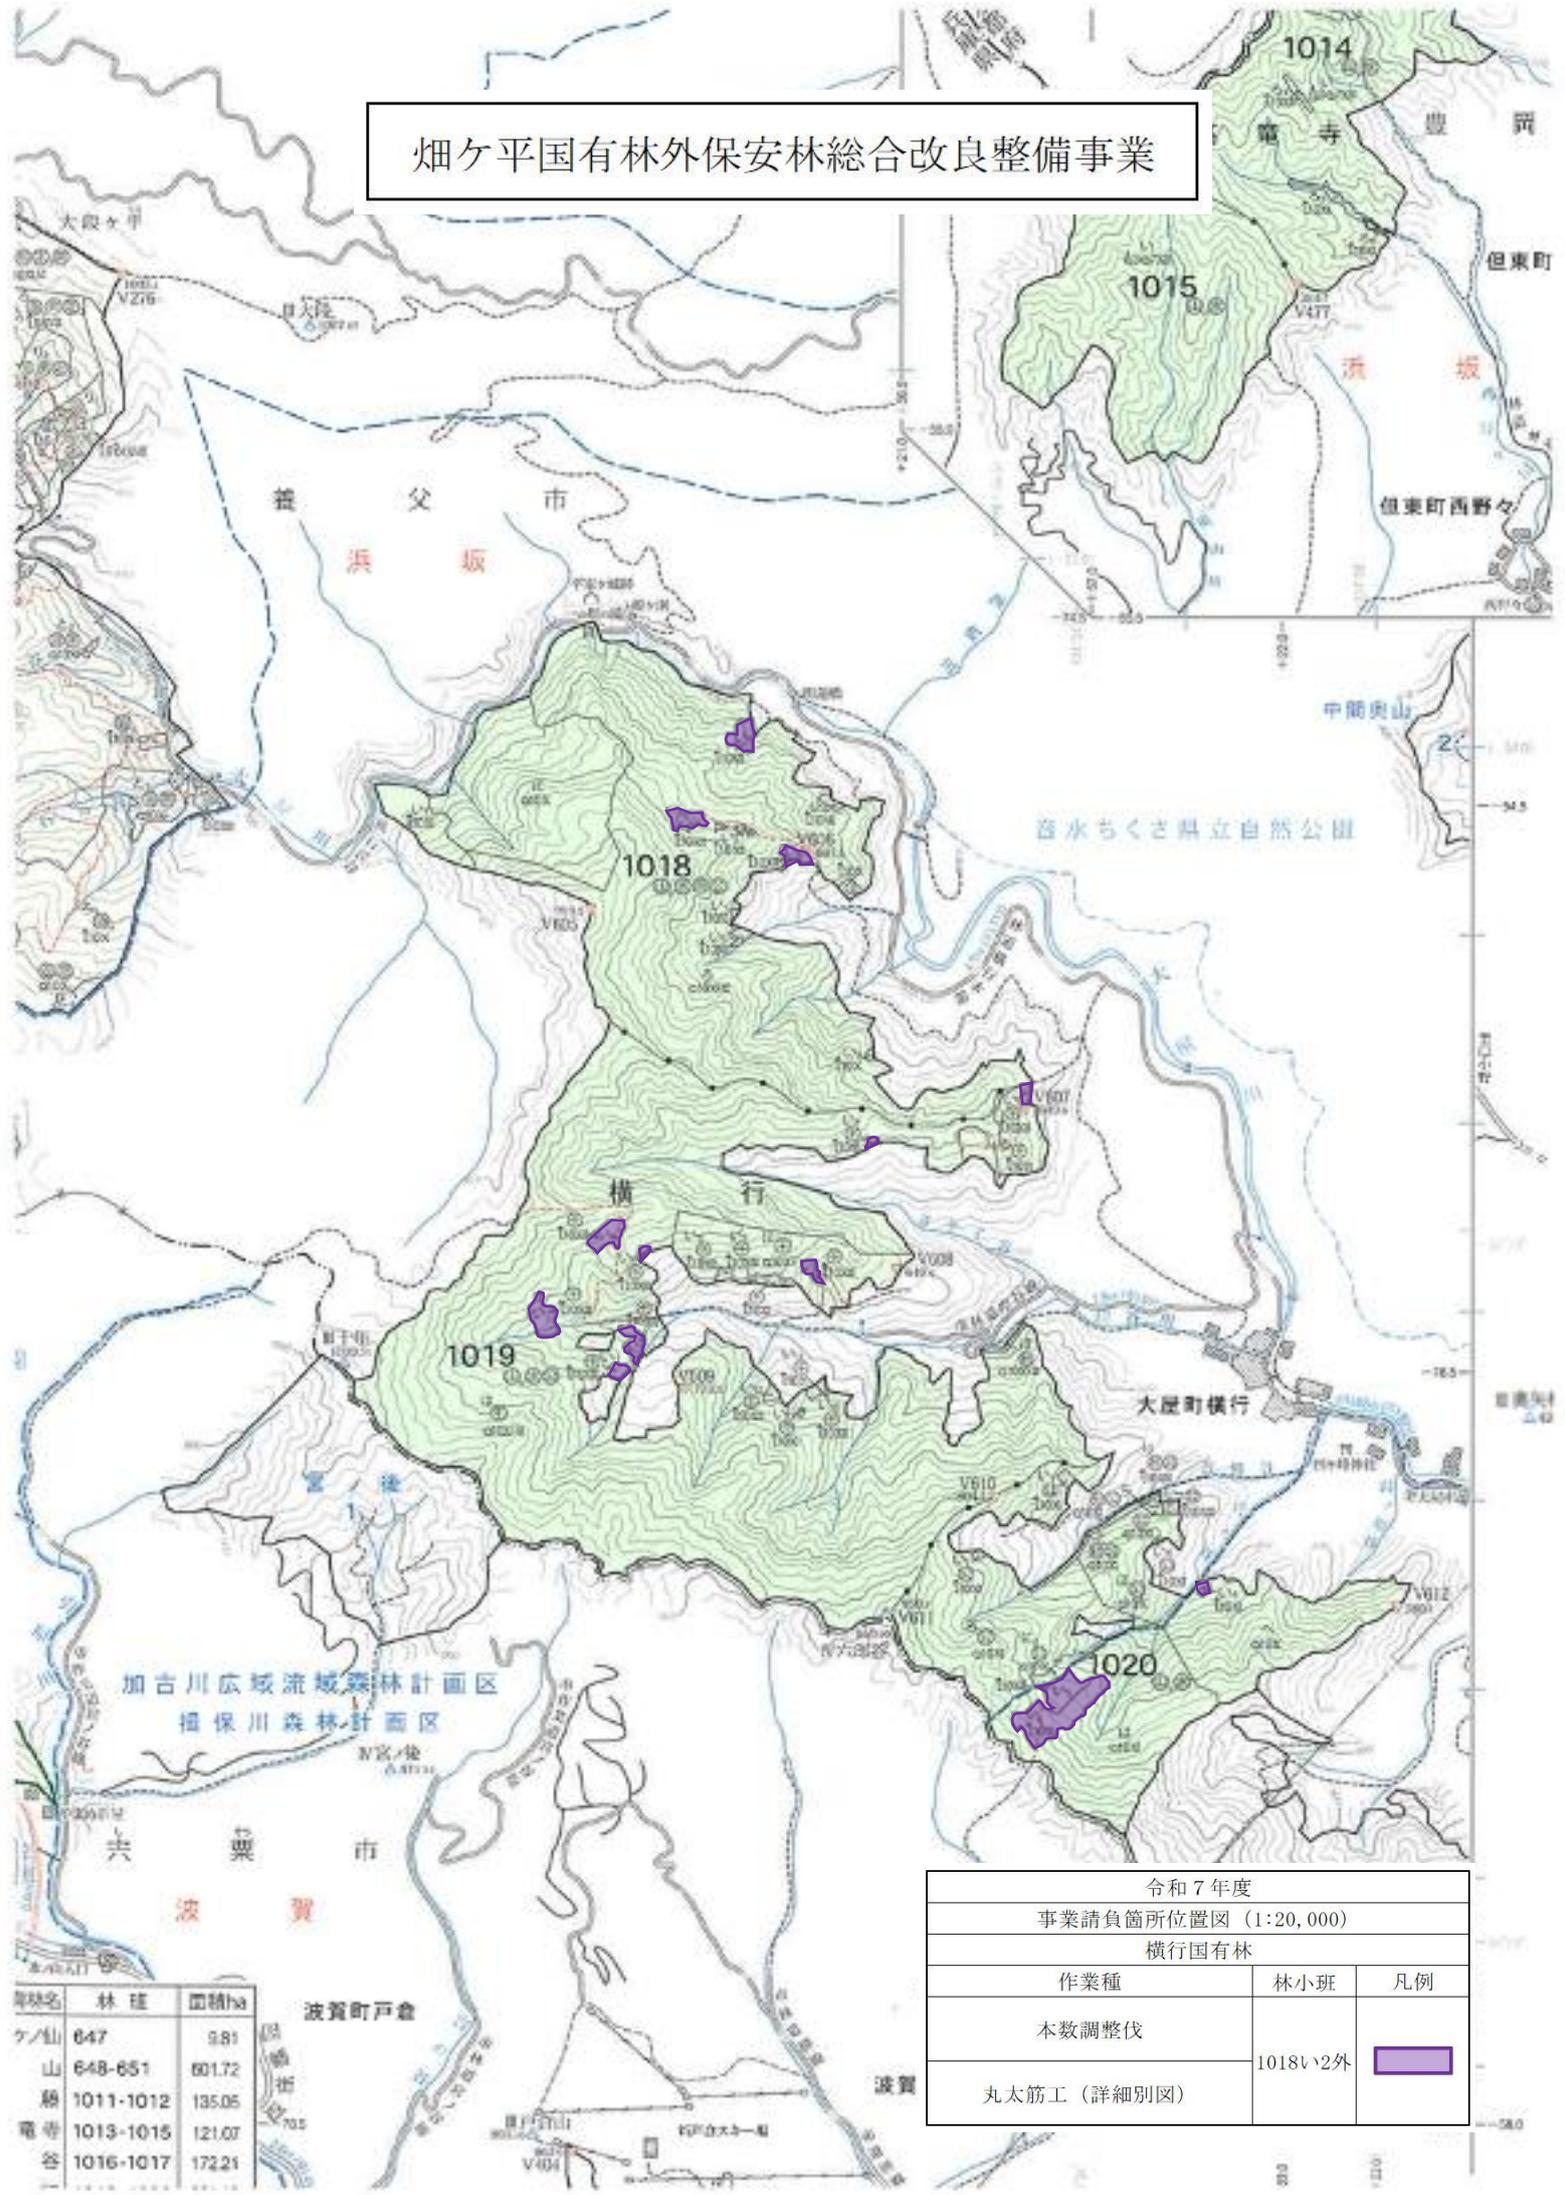

取組名	林種	面積ha
ヶノ山	647	9.81
山	648-651	601.72
嶽	1011-1012	135.05
電寺	1013-1015	121.07
谷	1016-1017	172.21


令和7年度 事業請負箇所位置図 (1:20,000) 横行国有林		
作業種	林小班	凡例
本数調整伐	1018v2外	
丸太筋工 (詳細別図)		

# 畑ヶ平国有林外保安林総合改良整備事業

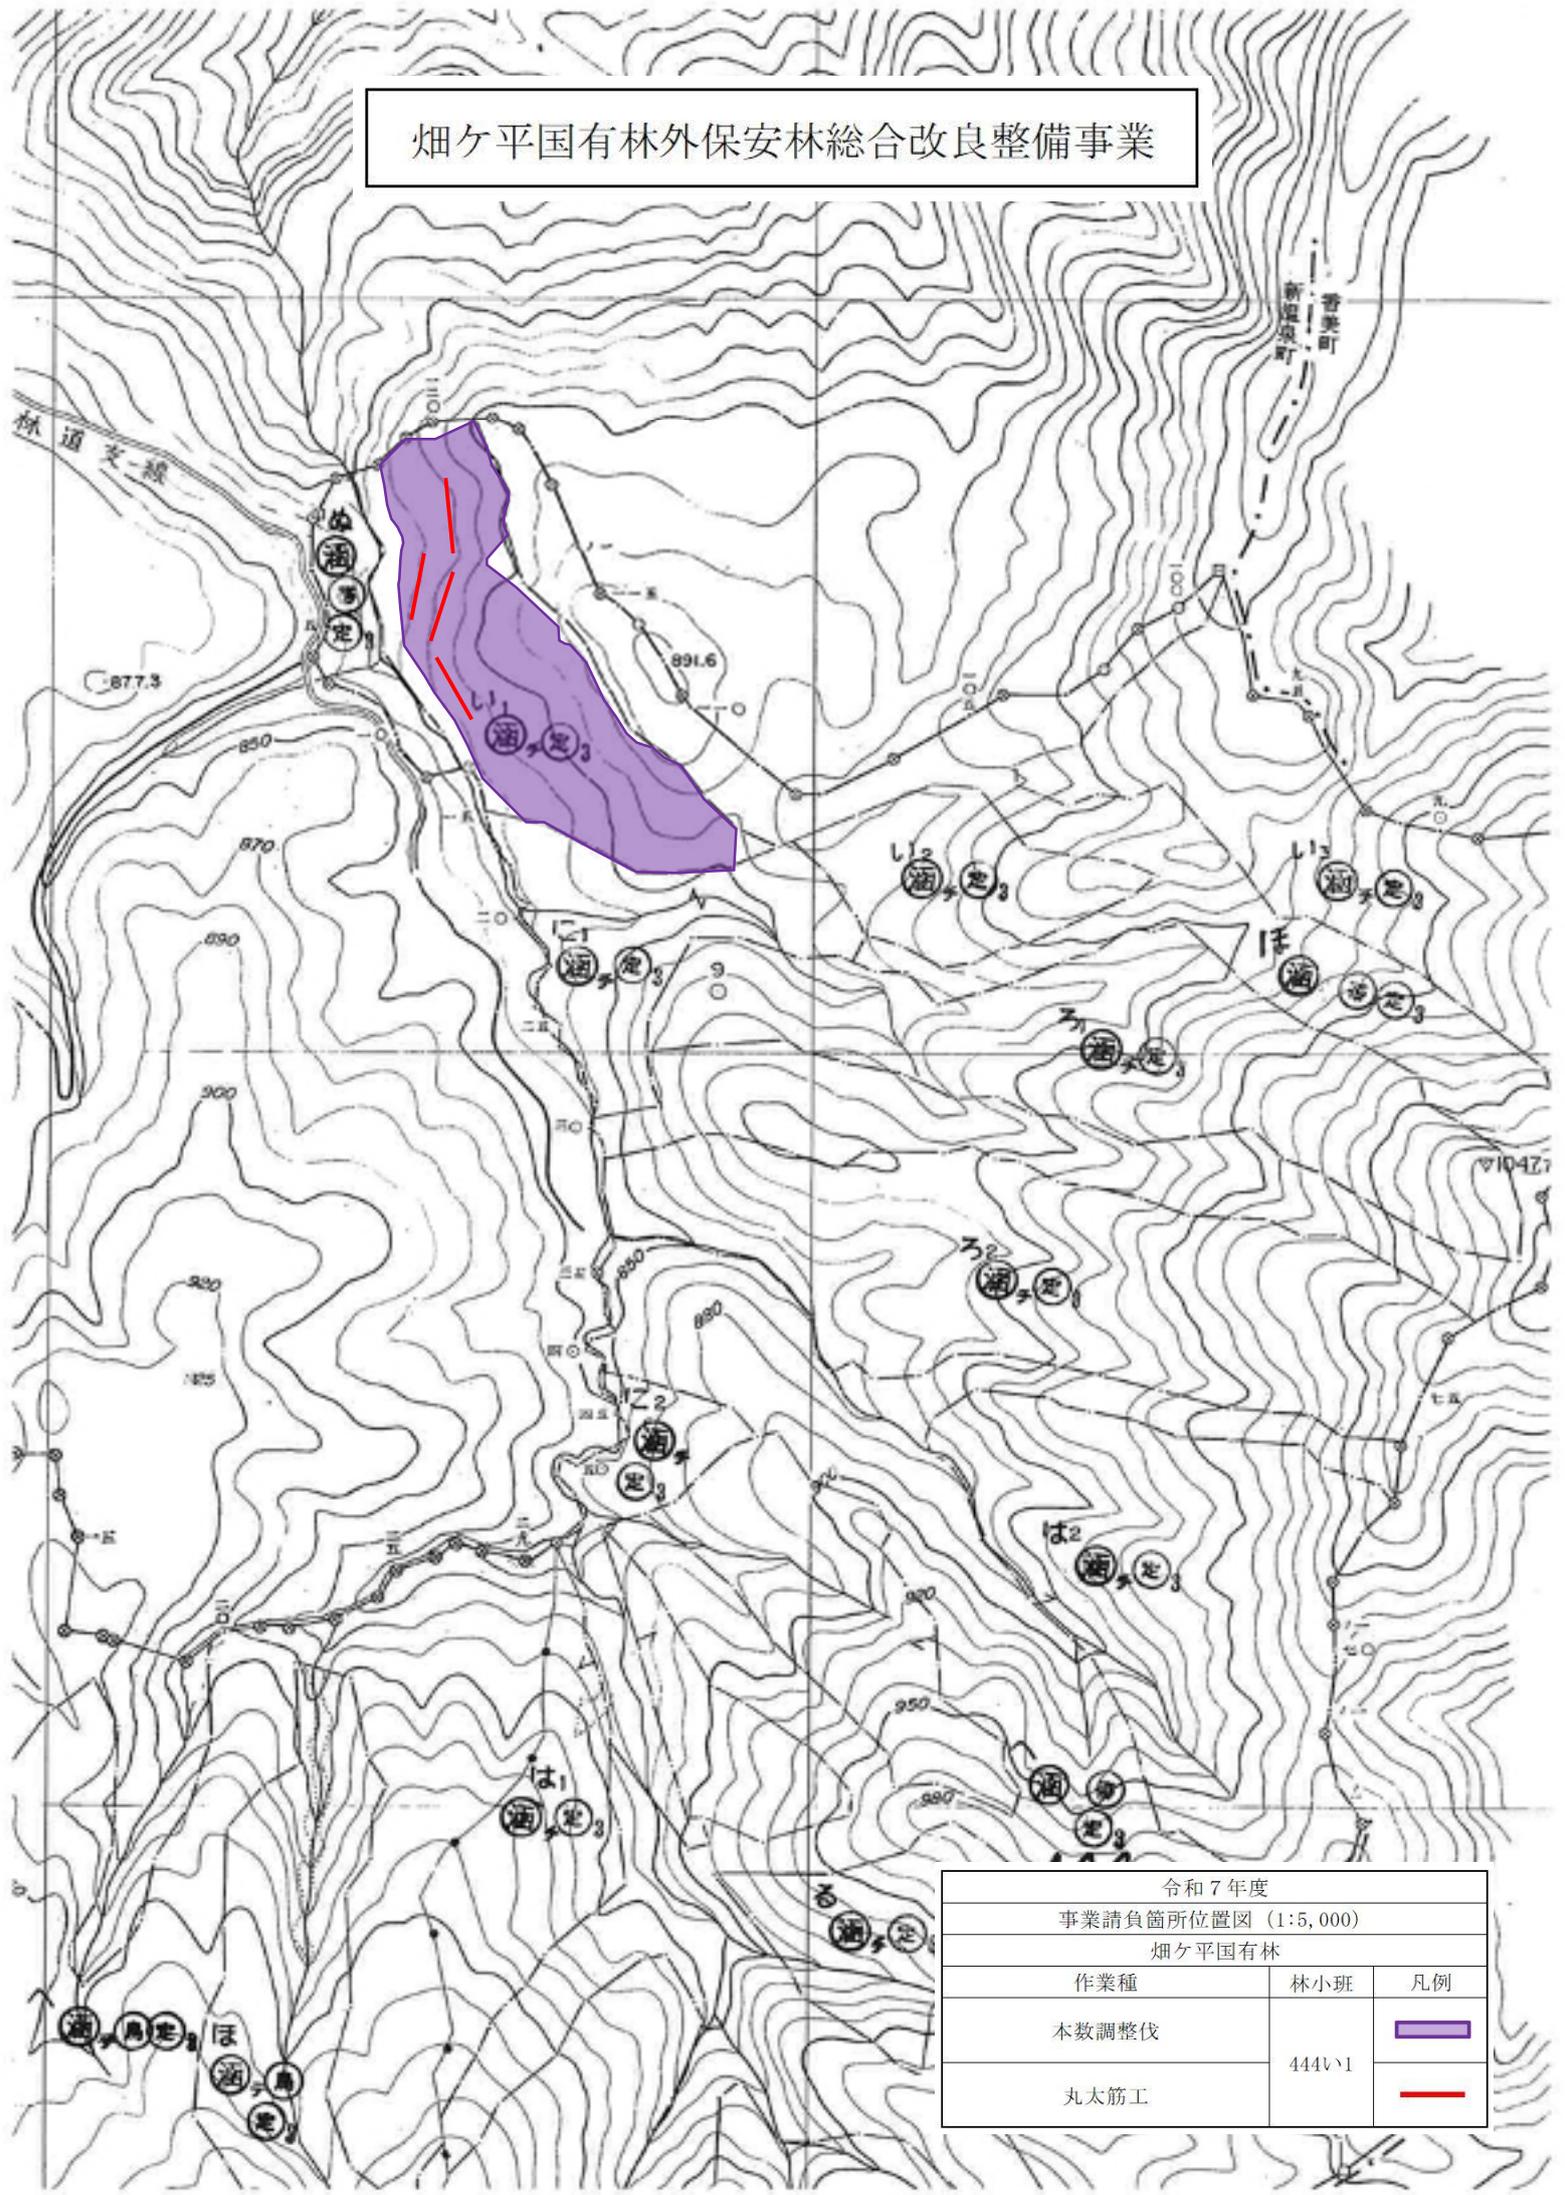


令和7年度		
事業請負箇所位置図 (1:5,000)		
畑ヶ平国有林		
作業種	林小班	凡例
本数調整伐	444v1	
丸太筋工		

# 畑ヶ平国有林外保安林総合改良整備事業

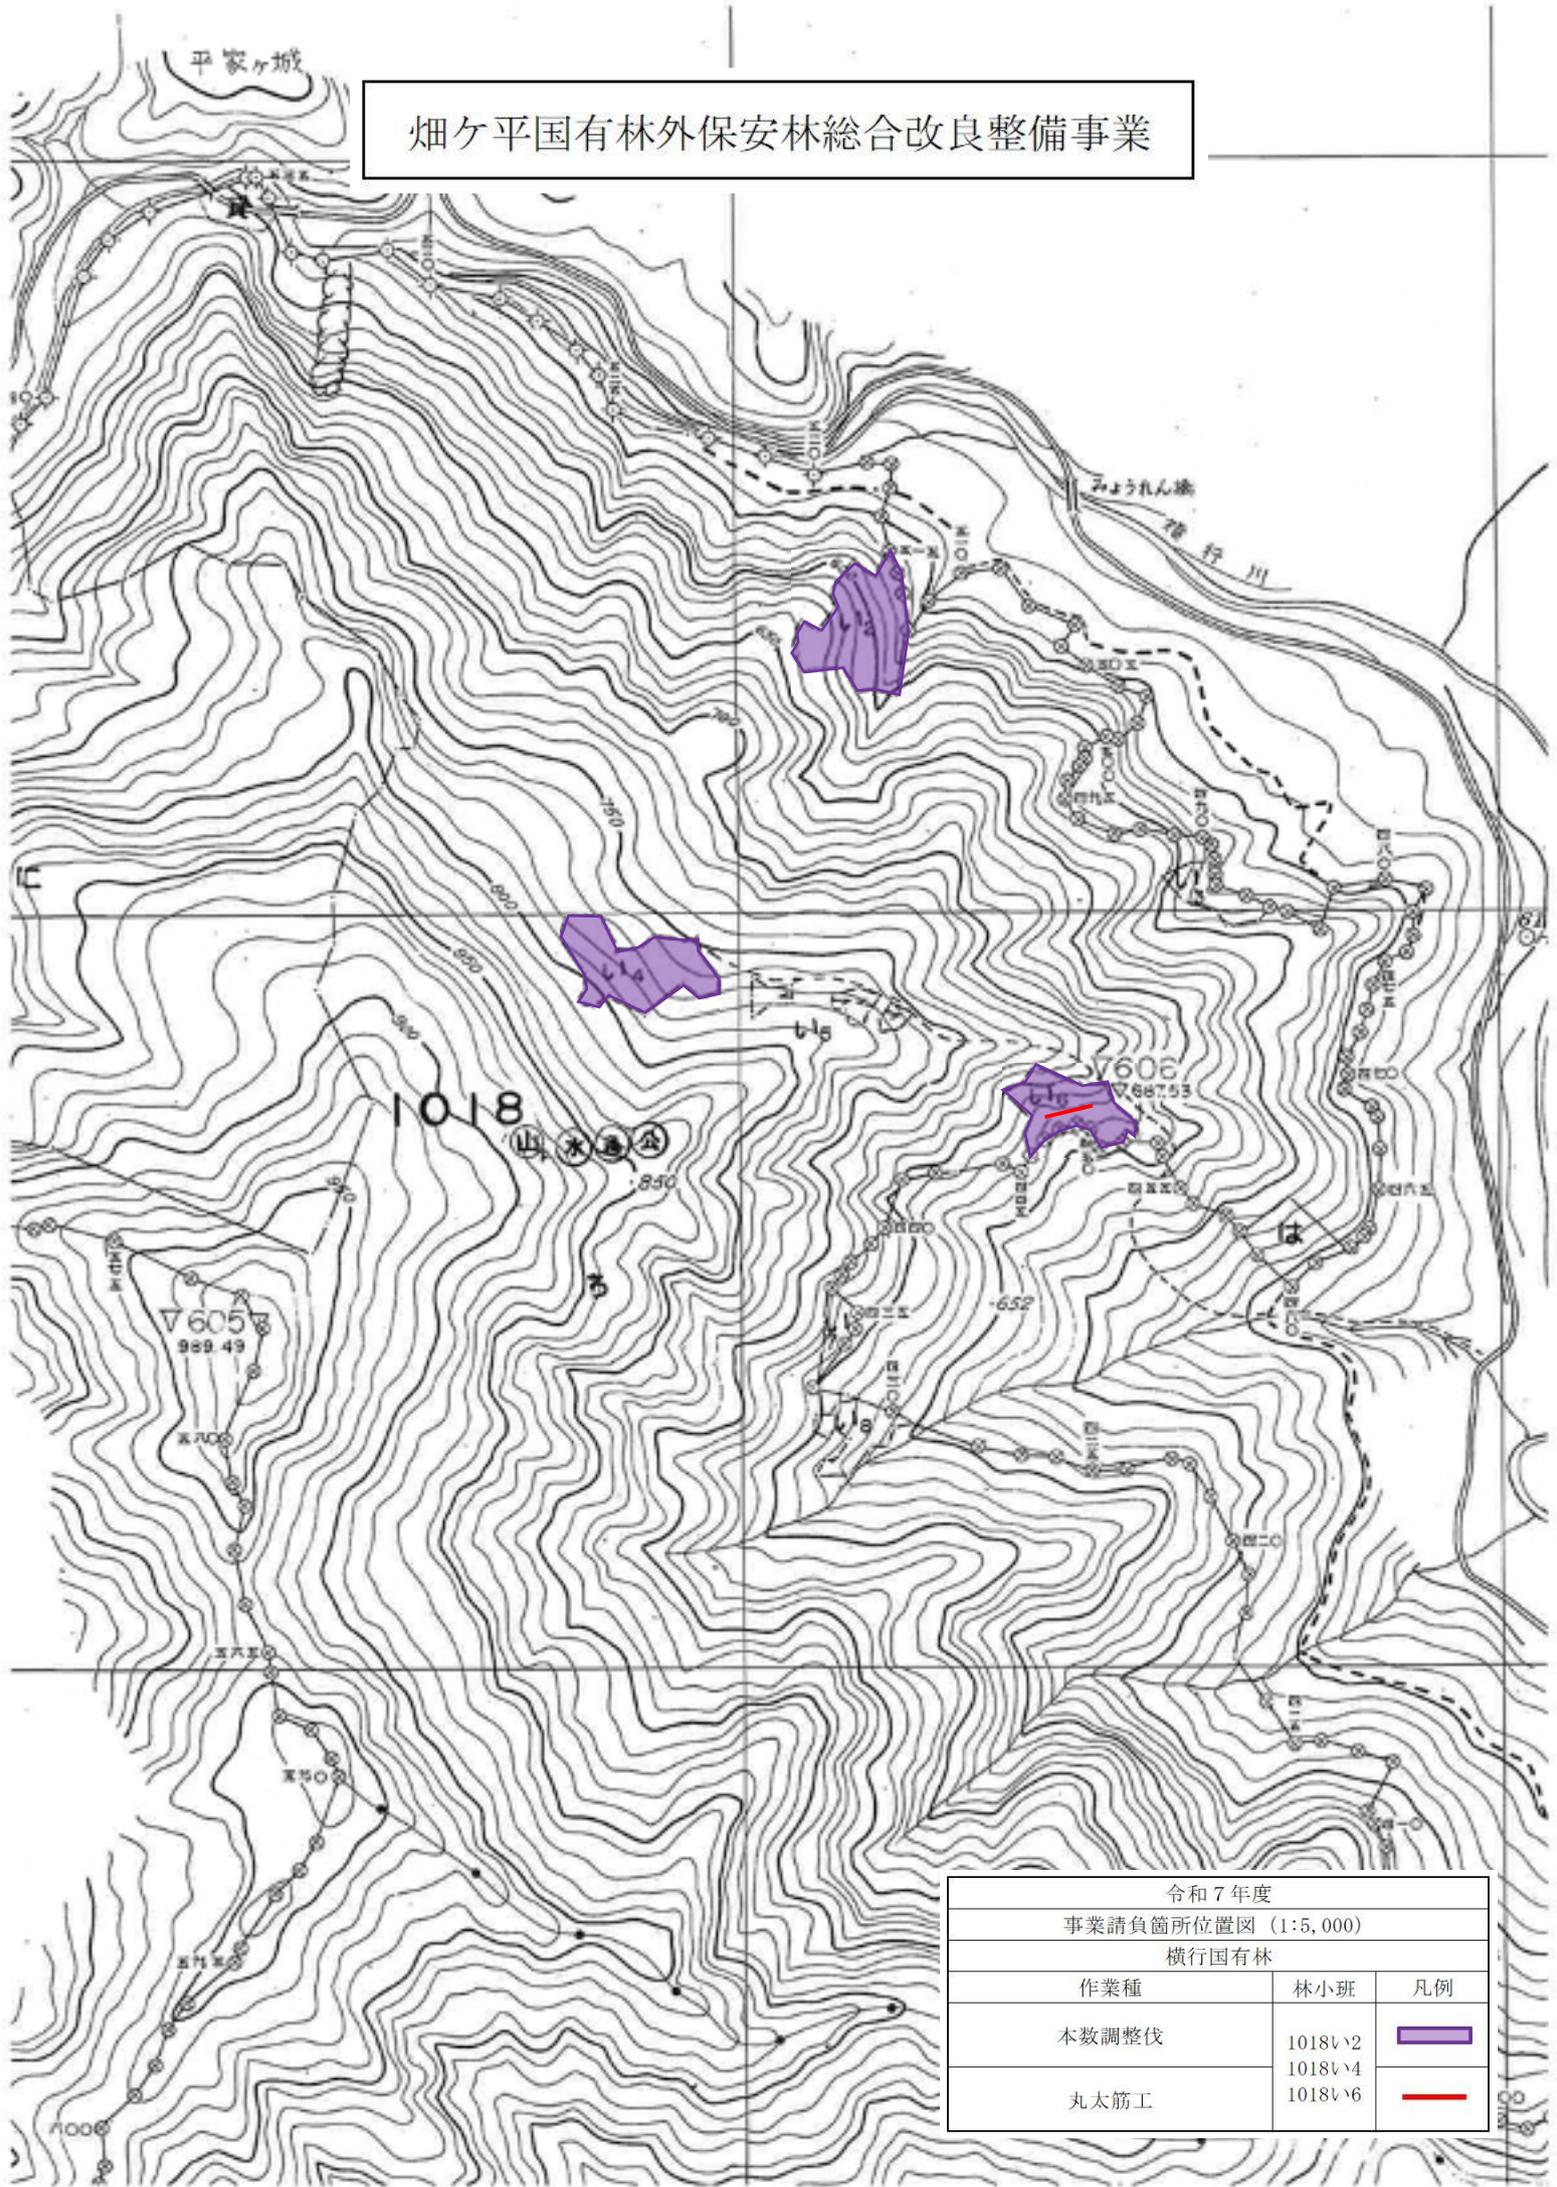


令和7年度 事業請負箇所位置図 (1:5,000) 横行国有林		
作業種	林小班	凡例
本数調整伐	1018ⅴ2 1018ⅴ4	
丸太筋工	1018ⅴ6	

畑ヶ平国有林外保安林総合改良整備事業

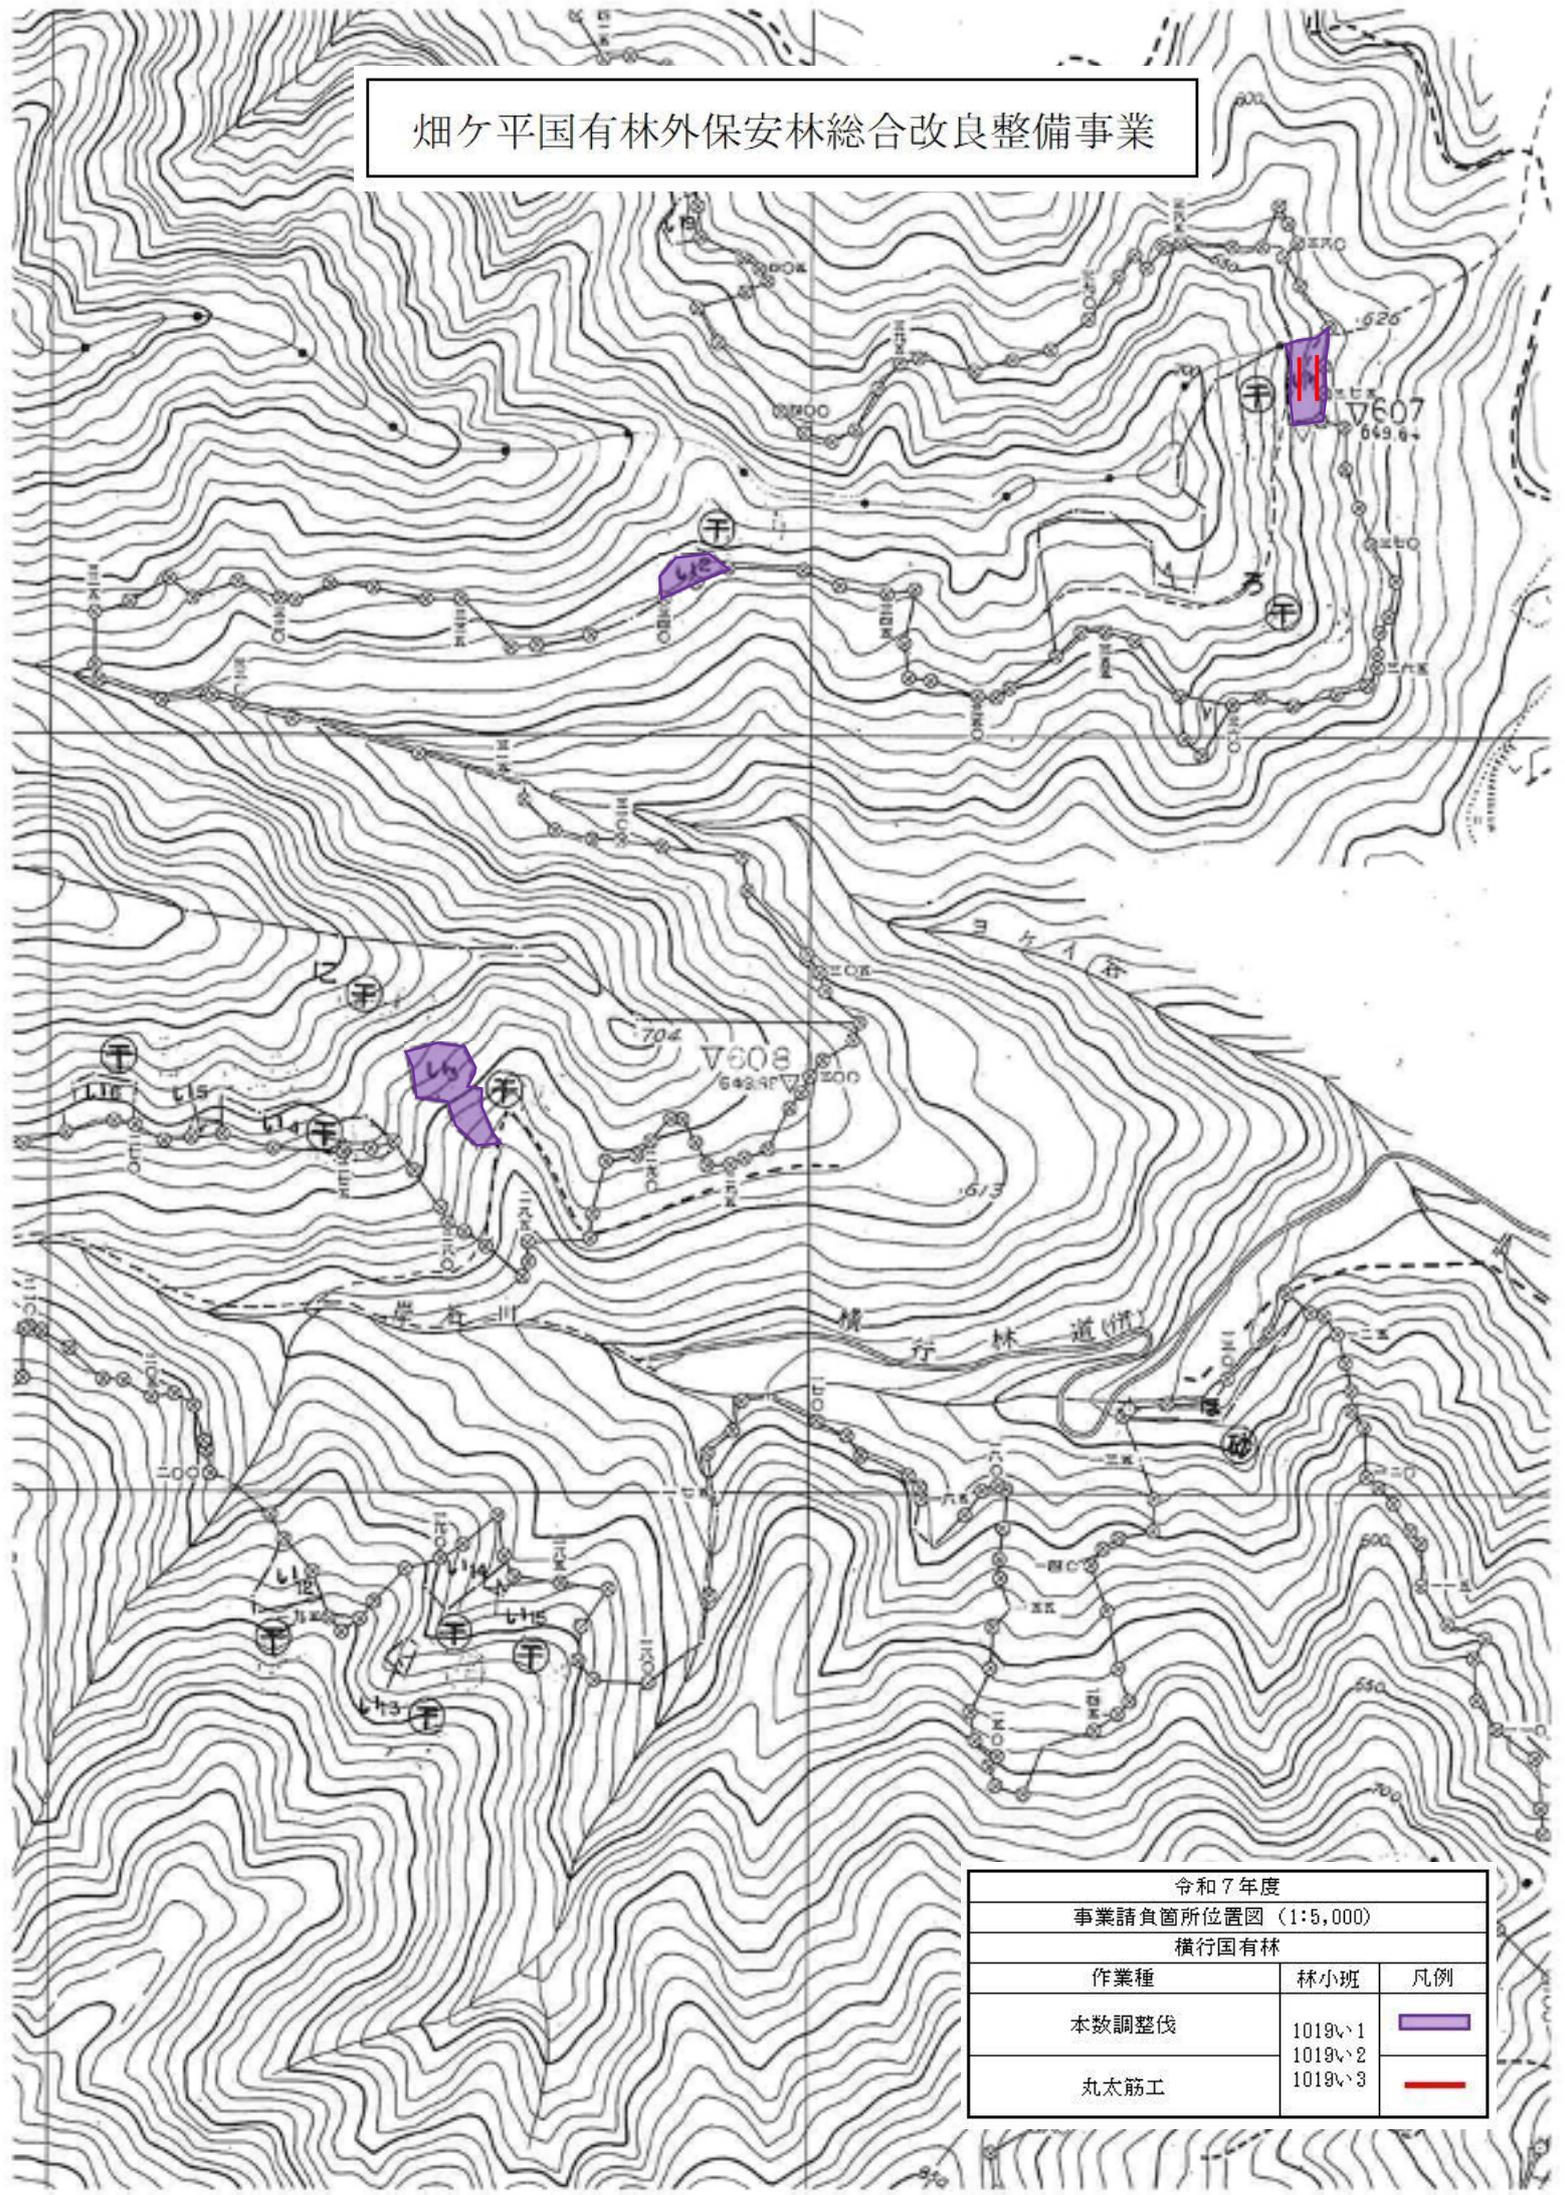

令和7年度 事業請負箇所位置図 (1:5,000) 横行国有林		
作業種	林小班	凡例
本数調整伐	1019\、1 1019\、2	
丸太筋工	1019\、3	


畑ヶ平国有林外保安林総合改良整備事業

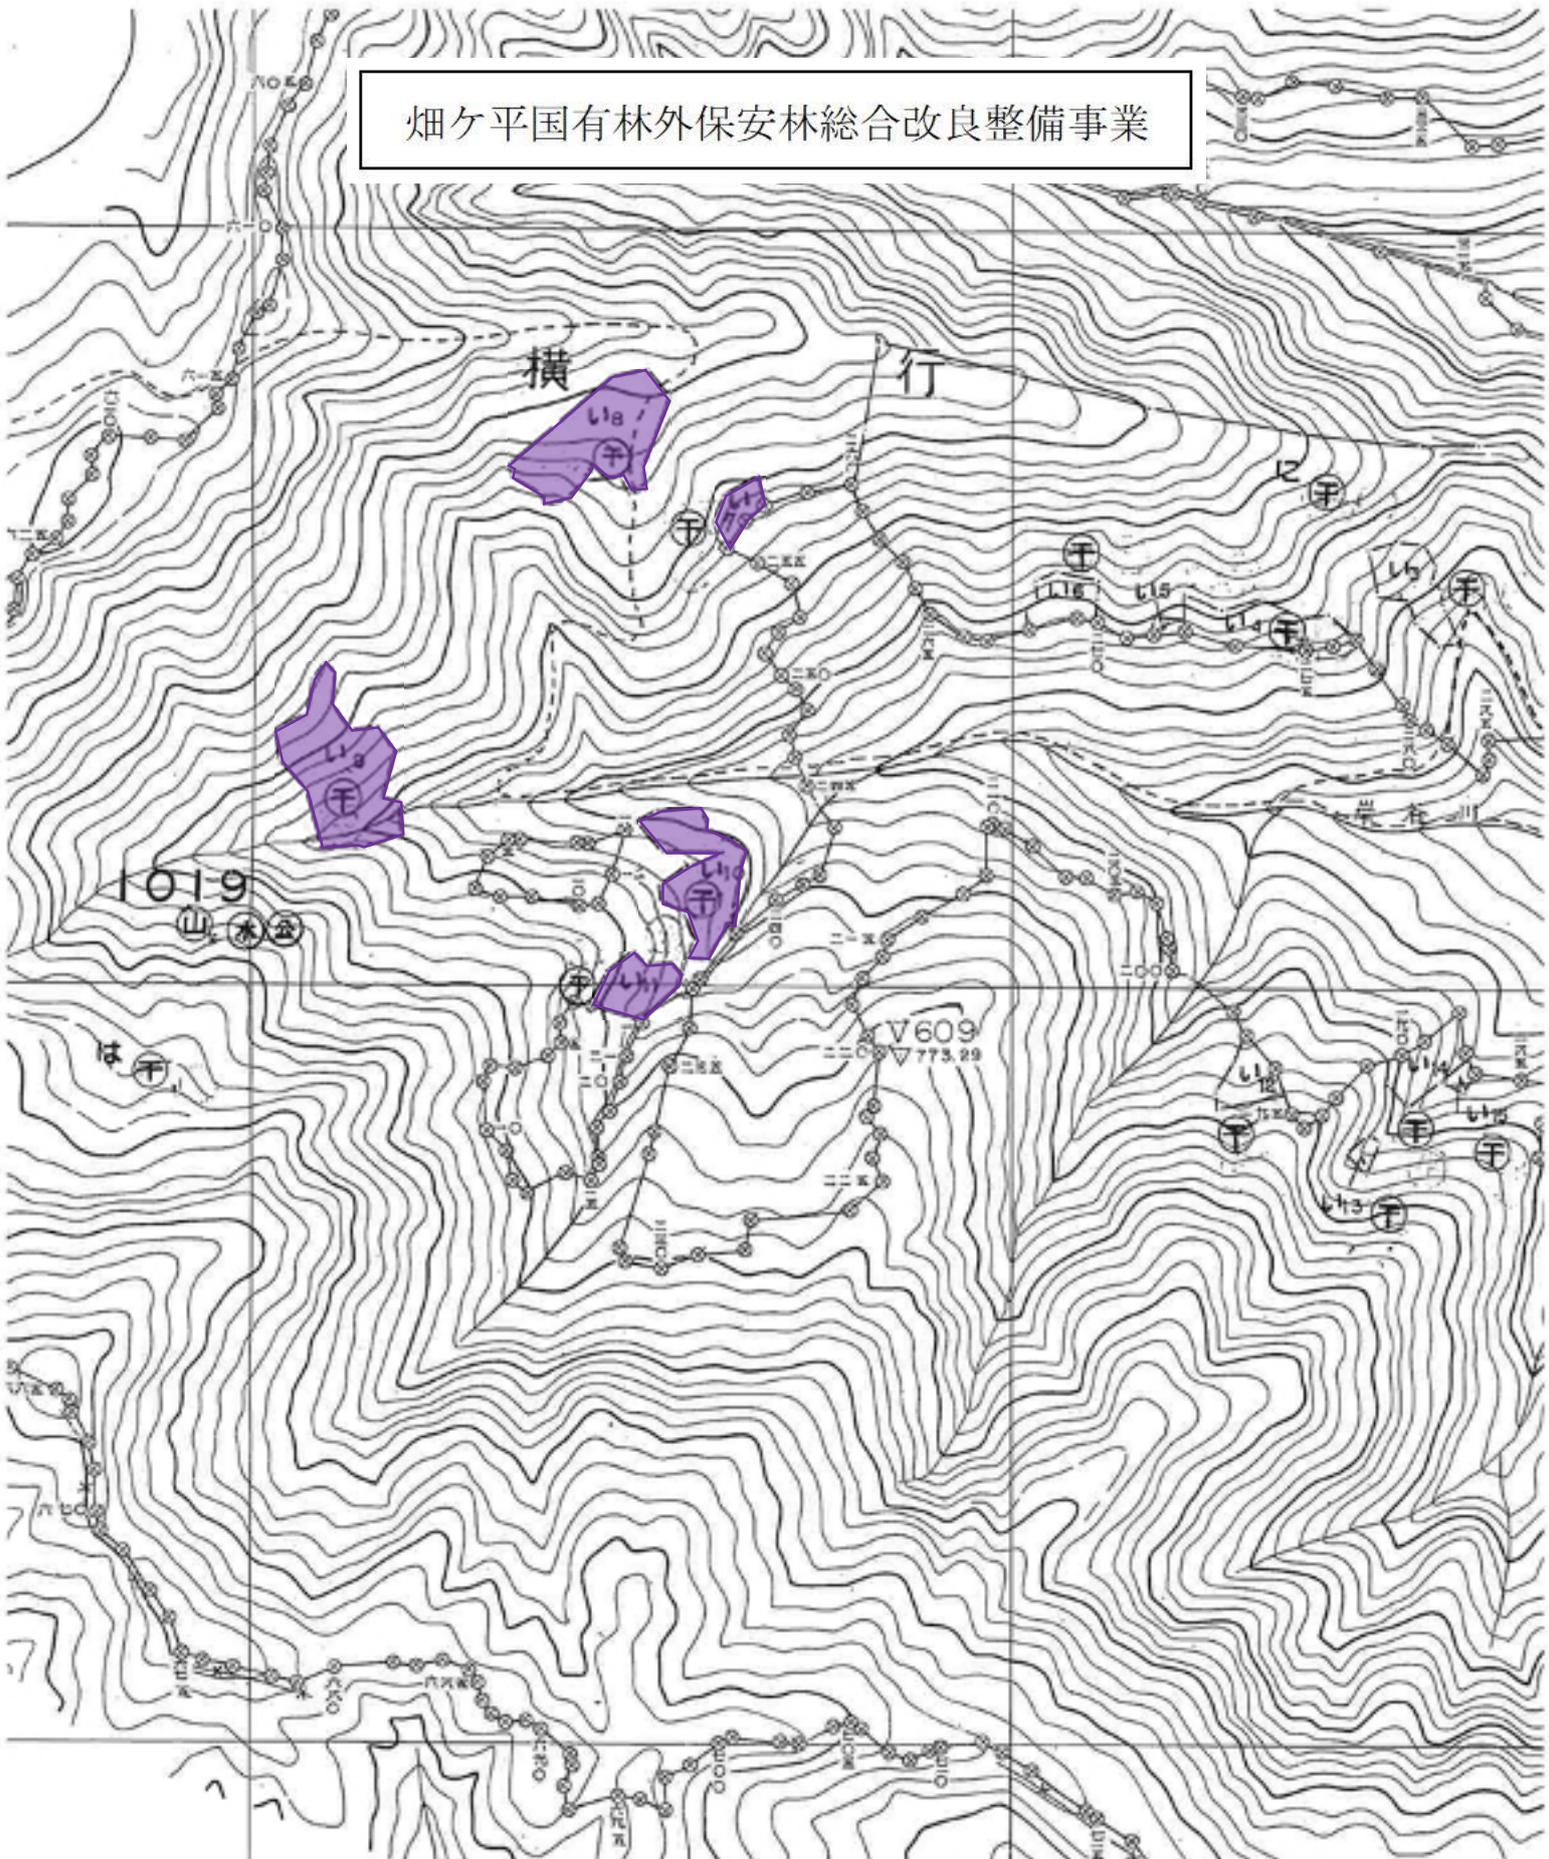

令和7年度		
事業請負箇所位置図 (1:5,000)		
横行国有林		
作業種	林小班	凡例
本数調整伐	1019\7	■
	1019\8	
	1019\9	
	1019\10	
	1019\11	

揖保川森林計画区

畑ヶ平国有林外保安林総合改良整備事業

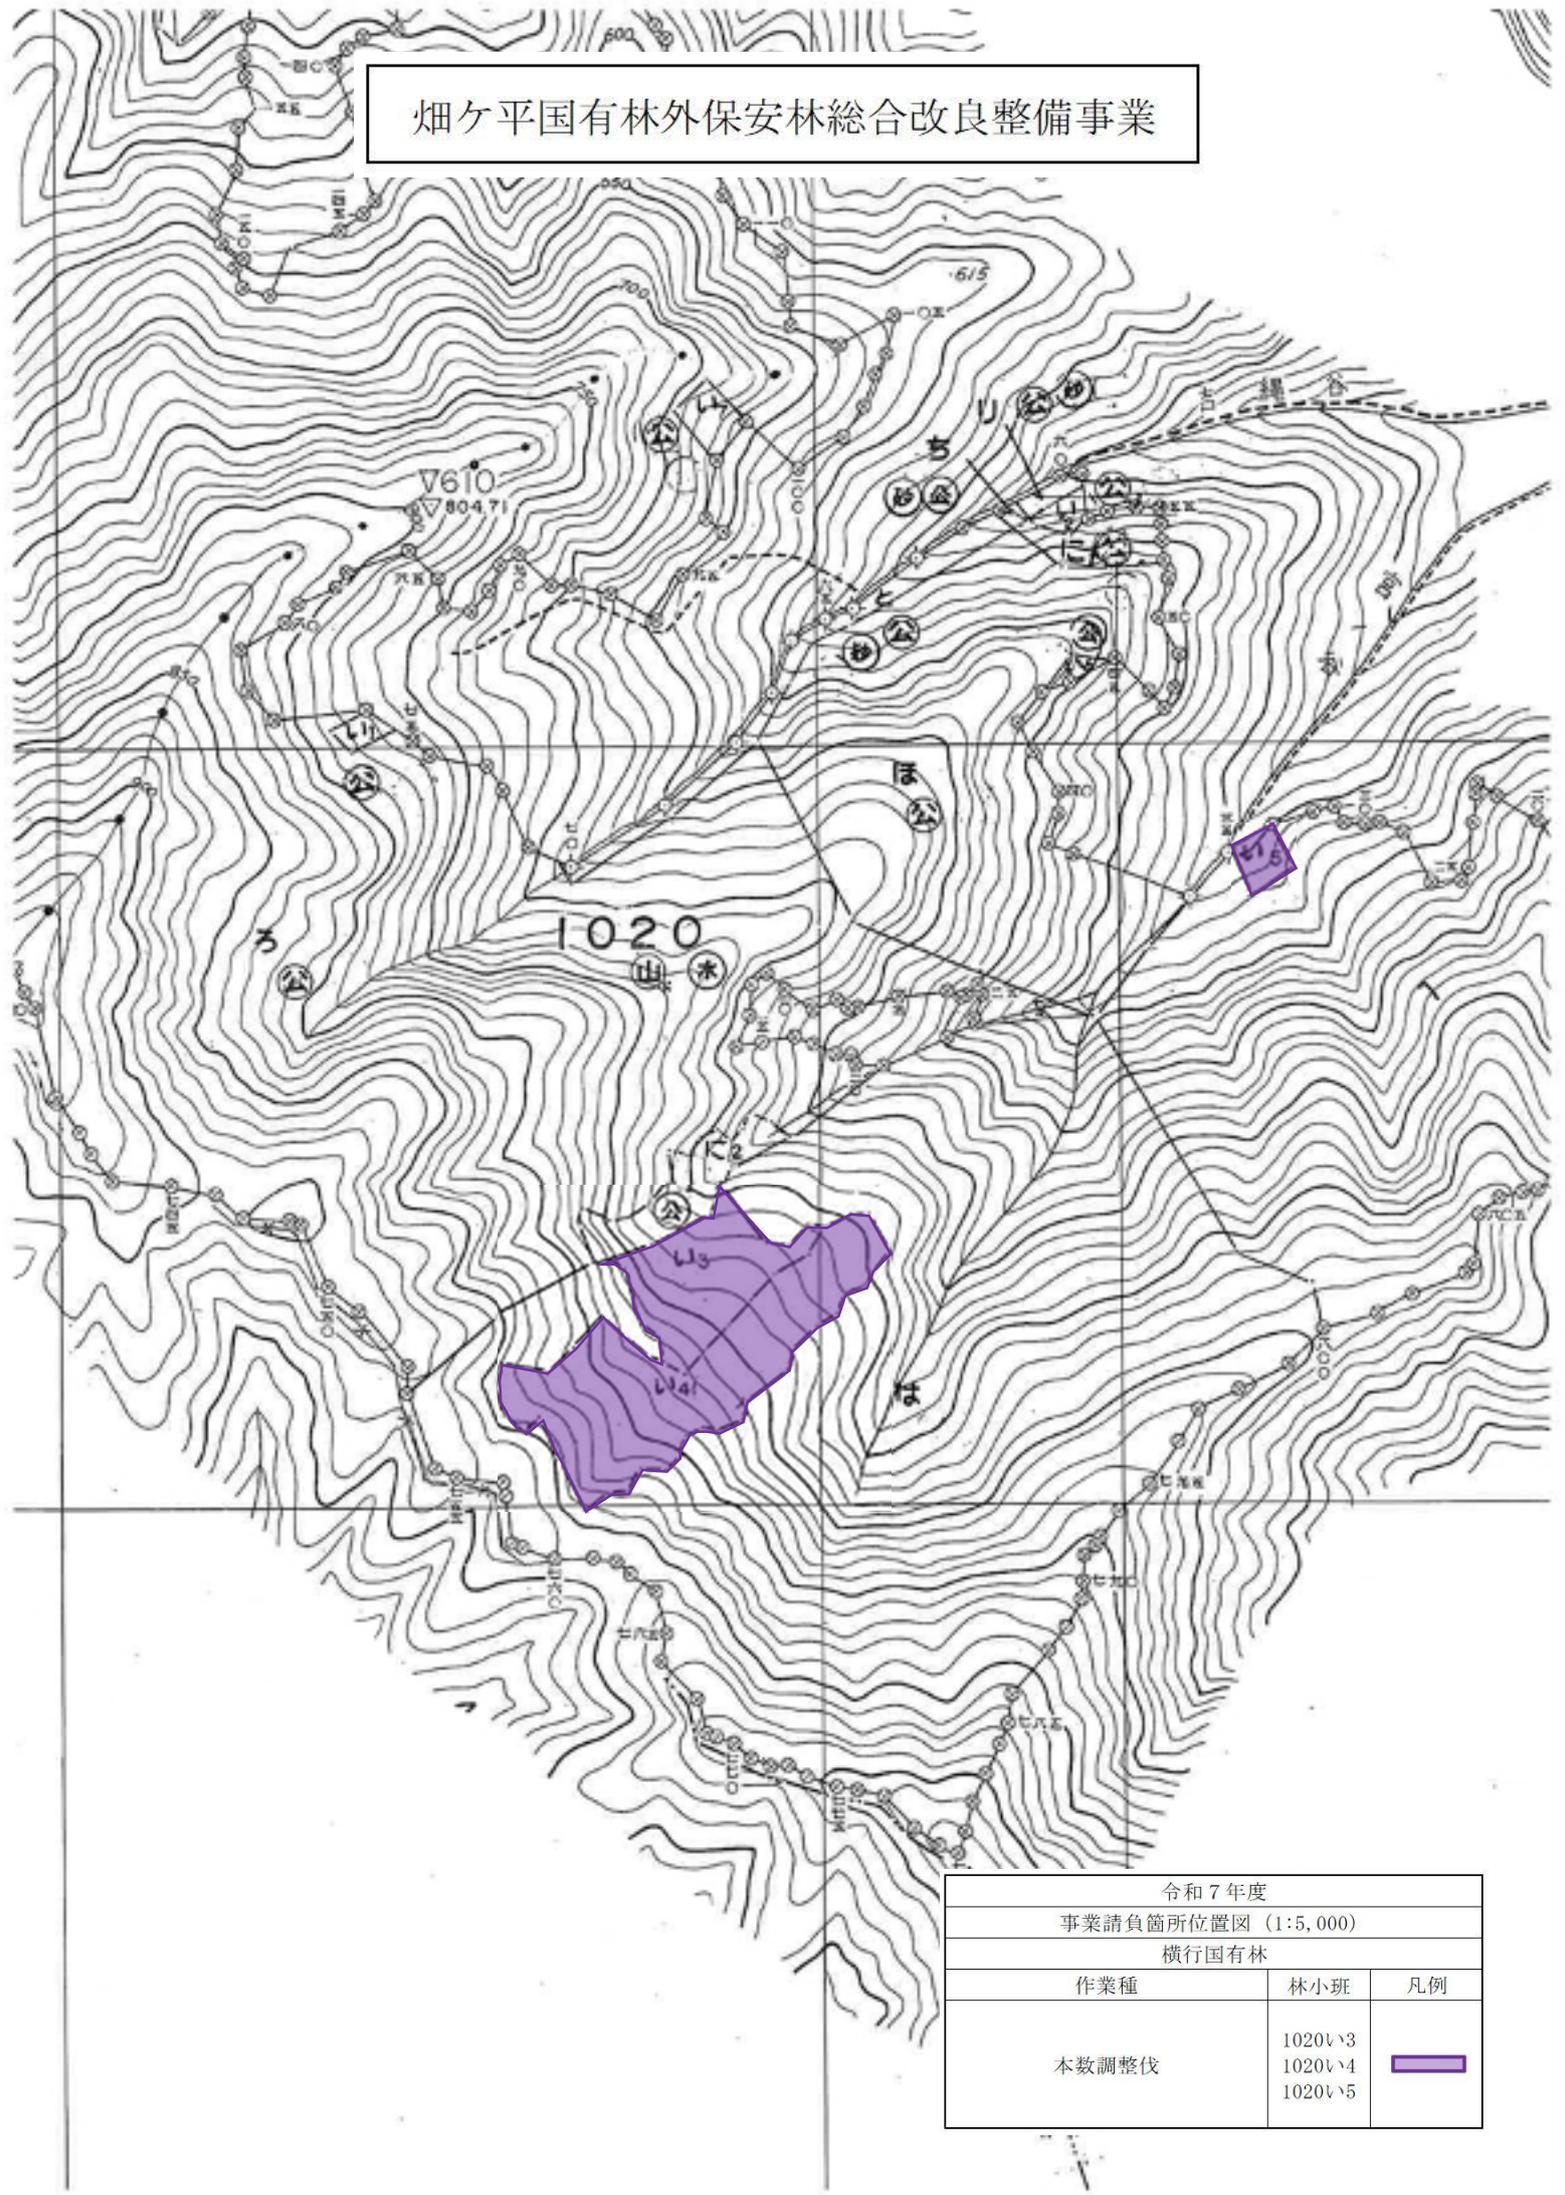

令和7年度		
事業請負箇所位置図 (1:5,000)		
横国国有林		
作業種	林小班	凡例
本数調整伐	1020\3	■
	1020\4	
	1020\5	

## (別紙) 契約情報の公表様式

令和7年度 請負事業の作業条件等 (造林)

兵庫森林管理署

事業名 : 畑ヶ平国有林外保安林総合改良整備事業

作業種	国有林	林小班	実行数量	事業期間	林分条件	作業条件			
					傾斜及び植生量	作業手段	人員輸送 距離 (往復・km)	通勤時間 (往復・分)	通勤起点
本数調整伐	畑ヶ平	444い1	2.71ha	契約締結日の翌日～ 令和7年10月31日	やや難 100%	機械 (人力併用)	43.6	107	養父市 大屋地域局
本数調整伐	横行	1018い2	0.42ha	契約締結日の翌日～ 令和7年10月31日	やや難 100%	機械 (人力併用)	26.8	71	養父市 大屋地域局
本数調整伐	横行	1018い4	0.35ha	契約締結日の翌日～ 令和7年10月31日	やや難 100%	機械 (人力併用)	25.4	113	養父市 大屋地域局
本数調整伐	横行	1018い6	0.27ha	契約締結日の翌日～ 令和7年10月31日	やや難 100%	機械 (人力併用)	25.4	86	養父市 大屋地域局
本数調整伐	横行	1019い1	0.14ha	契約締結日の翌日～ 令和7年10月31日	やや難 100%	機械 (人力併用)	24.4	73	養父市 大屋地域局
本数調整伐	横行	1019い2	0.08ha	契約締結日の翌日～ 令和7年10月31日	やや難 100%	機械 (人力併用)	24.4	93	養父市 大屋地域局
本数調整伐	横行	1019い3	0.21ha	契約締結日の翌日～ 令和7年10月31日	やや難 100%	機械 (人力併用)	24.0	87	養父市 大屋地域局
本数調整伐	横行	1019い7	0.10ha	契約締結日の翌日～ 令和7年10月31日	やや難 100%	機械 (人力併用)	24.0	120	養父市 大屋地域局
本数調整伐	横行	1019い8	0.51ha	契約締結日の翌日～ 令和7年10月31日	やや難 100%	機械 (人力併用)	24.0	127	養父市 大屋地域局
本数調整伐	横行	1019い9	0.53ha	契約締結日の翌日～ 令和7年10月31日	やや難 100%	機械 (人力併用)	24.0	117	養父市 大屋地域局
本数調整伐	横行	1019い10	0.34ha	契約締結日の翌日～ 令和7年10月31日	やや難 100%	機械 (人力併用)	24.0	102	養父市 大屋地域局
本数調整伐	横行	1019い11	0.16ha	契約締結日の翌日～ 令和7年10月31日	やや難 100%	機械 (人力併用)	24.0	111	養父市 大屋地域局
本数調整伐	横行	1020い3	0.63ha	契約締結日の翌日～ 令和7年10月31日	やや難 100%	機械 (人力併用)	19.0	128	養父市 大屋地域局
本数調整伐	横行	1020い4	1.46ha	契約締結日の翌日～ 令和7年10月31日	やや難 100%	機械 (人力併用)	19.0	131	養父市 大屋地域局
本数調整伐	横行	1020い5	0.11ha	契約締結日の翌日～ 令和7年10月31日	やや難 100%	機械 (人力併用)	19.0	77	養父市 大屋地域局
	計		8.02ha						
丸太筋工	畑ヶ平	444い1	200m	契約締結日の翌日～ 令和7年10月31日	—	人力	43.6	104	養父市 大屋地域局
丸太筋工	横行	1018い6	30m	契約締結日の翌日～ 令和7年10月31日	—	人力	25.4	84	養父市 大屋地域局
丸太筋工	横行	1019い1	50m	契約締結日の翌日～ 令和7年10月31日	—	人力	24.4	73	養父市 大屋地域局
	計		280m						