

森林環境保全整備事業請負契約書（案）

- 1 事業名、請負物件、契約面積、請負予定数量、請負予定単価、請負予定金額、事業場所及び生産完了検査場所

事業名	請負物件	契約面積	請負予定数量	請負予定単価	請負予定金額	事業場所	生産完了検査場所
森林環境保全整備事業（清水4誘導伐・植付外）明許	ヒノキ材	生産資材等内訳書及び事業内訳書のとおり	m ³ 1,200	—	請負金額 円也 (うち取引に係る消費税及び地方消費税の額 円也)	香川県東かがわ市川股 清水国有林4林班ぬ1小班	山元 最終

(注) 「取引に係る消費税及び地方消費税の額」は、消費税法第28条第1項及び第29条並びに地方税法第72条の82及び第72条の83の規定により算出したもので、請負金額に110分の10を乗じて得た額である。

請負予定金額欄の（ ）部分は、請負者が課税事業者である場合に使用する。

- 2 事業期間

自 契約締結日の翌日
至 令和9年2月24日

- 3 選択条項

別冊約款中選択される条項は次のとおりである。

(選択されるものは○印、削除されるものは×印。)

適用削除の区分	選択事項		選択条項
×	契約保証金の納付		第4条第1項第1号
×	契約保証金の納付に代わる担保となる有価証券等の提供		第4条第1項第2号
×	銀行、発注者が確実と認める金融機関等の保証		第4条第1項第3号
×	公共工事履行保証証券による保証		第4条第1項第4号
×	履行保証保険契約の締結		第4条第1項第5号
○	支給材料及び貸与品		第15条
×	前金払	分の 以内	第35条第1項
×	中間前金払		第35条第4項
○	部分払	月 1 回 以 内	第38条
×	国庫債務負担行為に係る契約の特則		第40条

(注) 国庫債務負担行為に係る契約にあつては、別紙を添付する。

- 4 支給材料及び貸与品

品 名	品質規格	数 量	引渡予定場所	引渡予定月日

5 特約事項

- (1) 請負者は、森林作業道により素材の搬出作業を行う場合は、請負者の責において適宜、当該森林作業道の水切り処理を行い、異常気象等による森林作業道及び林地における被害の未然防止に努めなければならない。
- (2) 請負者は、林道端、流出のおそれのある箇所、法令で制限される箇所等に集積された末木、枝条等の処理にあつては、山元へ逆送する等して、事業実行上、支障のない場所へ移動しなければならない。

上記の事業について、発注者と請負者は、各々の対等な立場における合意に基づいて、本契約書並びに 令和 年 月 日に交付した 国有林野事業製品生産請負事業請負契約約款、製品生産事業請負標準仕様書、四国森林管理局製品生産事業請負仕様書及び造林事業請負標準仕様書によって公正な請負契約を締結し、信義に従って誠実にこれを履行するものとする。

また、請負者が共同事業体を結成している場合には、請負者は別紙共同事業体協定書により契約書記載の事業を共同連帯して請け負う。

本契約の証として本書2通を作成し、当事者記名押印の上、各自1通を保有する。

令和 年 月 日

発注者	住所	香川県高松市上之町二丁目8番26号
		分任支出負担行為担当官
		四国森林管理局
		香川森林管理事務所長 安 藤 暁 子 印

請負者	住所	
	氏名	
		印

[注] 請負者が共同事業体を結成している場合

請負者	□□□□□□共同事業体	
代表者	住所	
	氏名	
		印

構成員	住所
	氏名

生産資材等内訳書

<伐倒対象資材：立木>

林 小 班	林 齢	樹 種	面 積 (ha)	本 数 (本)	立木材積 (m ³)	立 木 本 数 単材積伐採率 (m ³) (%)	備 考
4ぬ1	75	スギ ヒノキ 計	3.94 3.94	1,859 1,859	1,920.50 1,920.50	1.03 100	誘 導 伐
合 計		スギ ヒノキ 計	3.94 3.94	1,859 1,859	1,920.50 1,920.50		

<集材対象資材：立木（請負予定数量：素材）>

林 小 班	林 齢	樹 種	面 積 (ha)	本 数 (本)	立木材積 (m ³)	請 負 予定数量 (m ³)	備 考
4ぬ1	75	スギ ヒノキ 計	3.94 3.94	1,859 1,859	1,920.50 1,920.50	1,200 1,200	胸高直径12cm上
合 計		スギ ヒノキ その他 計	3.94 3.94	1,859 1,859	1,920.50 1,920.50	1,200 1,200	

作業工程等内訳書

作 業 工 程 等		単位	作業工程等別数量	作 業 方 式	備 考
林 内 作 業	全 木 伐 倒	m ³	1,921	人 機 併 用	数量は、立木材積 ※小数以下は四捨五入
	集 造 材	m ³	1,200	機 械 使 用	数量は、請負予定数量
	山 元 巻 立	m ³			
	施設等維持修繕 (0.45 m ³)	h	62		
林 外 作 業	山元・最終積込	m ³	1,200		山元積込・最終積込の計
	トラック運材 1	m ³	1,188	10 t トラック	平均運材距離 51.3 km 【三好木材センター】

※平均運材距離は、片道の距離である。

(生産完了検査場所別数量内訳)

生産完了検査場所	単位	生産完了検査場所別 請 負 予 定 数 量	生産完了地点	備 考 (販 売 方 法)
山 元	m ³	0	山 元	一 般 競 争 入 札 等
最 終	m ³	12	山 元	産 物 販 売 委 託
最 終	m ³	1,188	最 終	製品システム販売
合 計		1,200		

※各生産完了検査場所別請負予定数量は、発注者の指示により変動することがある。

特記仕様書

- 1 発注者は、事業の完了に当たって、設計図書及び四国森林管理局が定める製品生産事業請負監督・検査要領の検査基準に適合していると認めたときは、合格と判定する。
- 2 請負者は、発注者が国有林材の供給調整を行う必要があると認めたときは、国有林材の供給の時期及び数量の調整に関して、可能な範囲で発注者に協力するよう努めるものとする。

地 拵 作 業 仕 様 書

地拵作業については、造林事業請負標準仕様書第27条によるほか次のとおりとする。

- 1 作業地は、発注者において周囲を表示、又は現地において指示した区域とする。
- 2 区域内の雑草木は、全部または植幅をできるだけ低く刈払うこと。
- 3 刈払物及び残存する末木枝条類（以下「刈払物等」という）は、植付あるいは植栽木の生育上支障とならないよう次により処理するものとする。

(1) 筋 置

ア 植幅、筋置幅の基準は次のとおりとするが、現地の実状により、これにより難しい場合は監督職員の指示によること。

植 幅	2. 5 m	筋置幅	1. 5 m
-----	--------	-----	--------

イ 刈払物のうち大径木・長幹木は、枝払い又は適宜の寸法に切断して筋置きし風雪等により崩れ、植幅内に落ち込むことのないよう必要な処置を講ずること。

ウ 植幅、置幅については、(1)アの植幅又は、監督職員の指示した植幅の20%以上減にならないもの又は置幅の20%以上増にならないこと。

(2) 枝条存置

ア 刈払物のうち不安定な状態のものは、枝払い又は適宜の寸法に切断して、できるだけ地表面に密着するよう存置する。

イ 刈払物が特に多い箇所は、植付に支障のないよう一部筋置を併用し、局部に集積することのないよう留意すること。

(3) 線 地 拵

ア 植筋線の刈払物等は、地上20 cm以上ある場合植筋線外に片寄せる。この場合、不安定なものは、枝払い又は適宜の寸法に切断するなどの処置を講ずること。

(注) 植筋線とは、等高線沿いに通常歩行できる程度のものである。

(4) 上記作業方法別区域については、監督職員が現地において図面に基づき指示するものとする。

(5) 指示区域について、特定仕様により難しい場合は、あらかじめ監督職員の指示を受け実施するものとする。

植付作業仕様書（コンテナ苗植栽）

植付作業については、造林事業請負標準仕様書第 2 8 条によるほか次のとおりとする。

- 1 現地において表示または、指示した区域に指定した樹種、規格の苗木を次の基準により植付けるものとする。


(1) 植付本数・距離

林小班	樹種	ha あたり本数	列間距離	苗間距離
清水 4 ぬ 1	ヒノキ	2,400 本	2. 0 m	2. 1 m

- (2) 植穴の大きさは、植え付けするコンテナ苗の形状を考慮し、根鉢と土壌が密着する大きさとし、深さについては地表面より根鉢上面が 2cm 程度深くなる深さとする。
- 2 前項基準に基づく植付地点が伐根、石礫、岩盤等により植付が困難な場合は、苗間方向に植付地点を移動するものとする。
- 3 植付地点を中心として四方の落葉、雑草等の地被物を取り除き、第 1 項の大きさの植穴を掘る。この場合、植穴の中に落葉その他、地被物が混入しないよう注意すること。
- 4 植付は、植穴の最深部及び側面に隙間が生じないよう土を入れるなどの処置を講じ、地表面より 2 cm 程度深く垂直に植付けること。
- 5 植付け時は根鉢が損壊することのないよう注意し、簡単に抜けることないように適度に踏み固めること。
- 6 地表部は、根鉢が乾燥しないよう除去した地被物を苗木周辺に被覆すること。
- 7 苗木の移動や運搬または、植付の際は、根鉢を崩さないよう、また乾燥させないように注意すること。
- 8 苗木を保管する場合は、立てて寄せて並べ、地面に直置きせずに、シート等の上に置き、高温環境、直射日光を避け、必要に応じシート等で直射日光を遮断し灌水するなど、苗木の乾燥防止について十分な措置を講ずること。
- 9 植付地までの苗木運搬は、当日植付の必要量のみにとどめ植え残り苗ができた場合は、前項と同様に取り扱うこと。
- 10 請負者は別に定める苗木受払簿又は材料使用日誌を記録し、監督職員から要求があった場合は、提示するとともに作業完了後、発注者に提出すること。
- 11 この仕様書により難いことが生じたときは、監督職員に申し出て、その指示によること。

鹿防護網（L字ネット）設置仕様書及び定規図

- 1 設置箇所は、発注者が指示した箇所とする。
- 2 鹿防護網は、下記の寸法を基本として設置すること。
- 3 鹿防護網設置箇所は枝条及び下草を取り除くこと。
- 4 支柱の間隔は5.0m程度とし、上張りロープが垂れ下がらないよう設置すること。
- 5 支柱と本体ネットは、上・中・下3箇所、結束バンドで固定すること。
- 6 下張りロープと押さえロープの間は、区域の外側に広げて地面に接するように敷くこと。
- 7 アンカーは、下張りロープに1.0m程度の間隔、裾押さえロープに1.0m程度の間隔で設置し、ロープと地面に隙間ができないようしっかりと固定すること。
- 8 支柱控えロープの固定は、アンカーを使用すること。
- 9 フックは支柱にしっかりと固定し、下張りロープを1回巻きつけること。
- 10 開閉できる出入口は図面に示されている箇所について作製すること。
- 11 修繕用資材の分配配置については、発注者が指示した箇所に配置する。
- 12 その他作業の実施に当たって疑問等のある場合は、監督職員と協議の上実施すること。

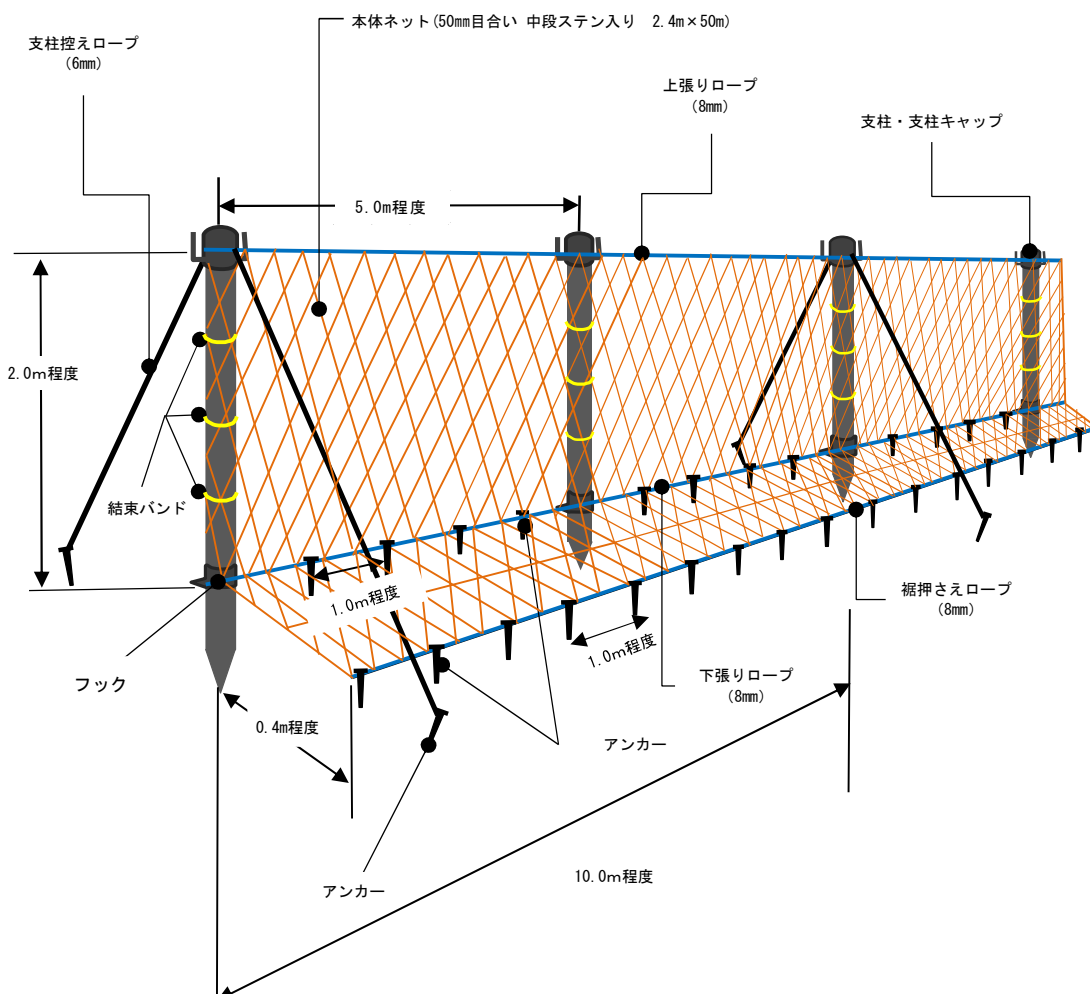

材 料 仕 様 書

1 この仕様書に定めた材料は、請負者が購入することとする。

2 材料の規格及び数量

材 料 名	規格	数 量	単位	備 考
ヒノキコンテナ苗	根元経3.5mm以上・苗長35cm以上	9,456	本	特定苗木
鹿防護網（L字ネット）	下記5のとおり	59	セット	

3 請負者は、2を購入した時は、遅滞なく納品書を監督職員に提出し、監督職員の検査に合格したものを使用する。

4 請負者は、監督職員の検査後、常に材料の状態に注意し適正な保管に努めなければならない。

なお、「生産事業者表示票」または「配布事業者表示票」を保管し、監督職員から要求があった場合は提示するとともに、作業完了後発注者に提出すること。


5 鹿防護網（L字ネット）については下記を1セットとする。

番号	名称	品質・規格	数量	単位
①	本体ネット	50 mm目合 2.4m×50m 上段1m:(PE400D/30 本) 中段1m:ステンレス線入りPE(400D/30 本 φ 0.29/4 本) 下段0.4m:(PE400D/30 本) 上張り、下張り、裾押さえロープ付き(φ 8 mm)、視認性の良い色(ブルー・オレンジ等)	1	枚
②	支柱	φ 33×2400mm FRP	10	本
③	支柱キャップ	φ 33 用	10	個
④	フック	φ 33～φ 35 用	10	個
⑤	支柱控えロープ	φ 6mm×55m PE ロープ	1	巻
⑥	アンカー	400mm	100	本
⑦	結束バンド	200mm 1 袋100 本入り 耐候性	0.3	袋
⑧	補修糸	φ 2.6 mm×55m PE ロープ ステンレス入り	0.2	巻

6 シカ防護網については、上記5及び別紙「防護網設置定規図」を参考とし、同等または同等以上のものとする。

材料に過不足が生じた場合は監督職員と協議することとし、余りがあった場合は作業完了後に監督職員へ引き渡しすること。


令和8年度
森林環境保全整備事業(清水4誘導伐・植付外)明許
清水4林班ぬ1小班
位置図(1:20000)

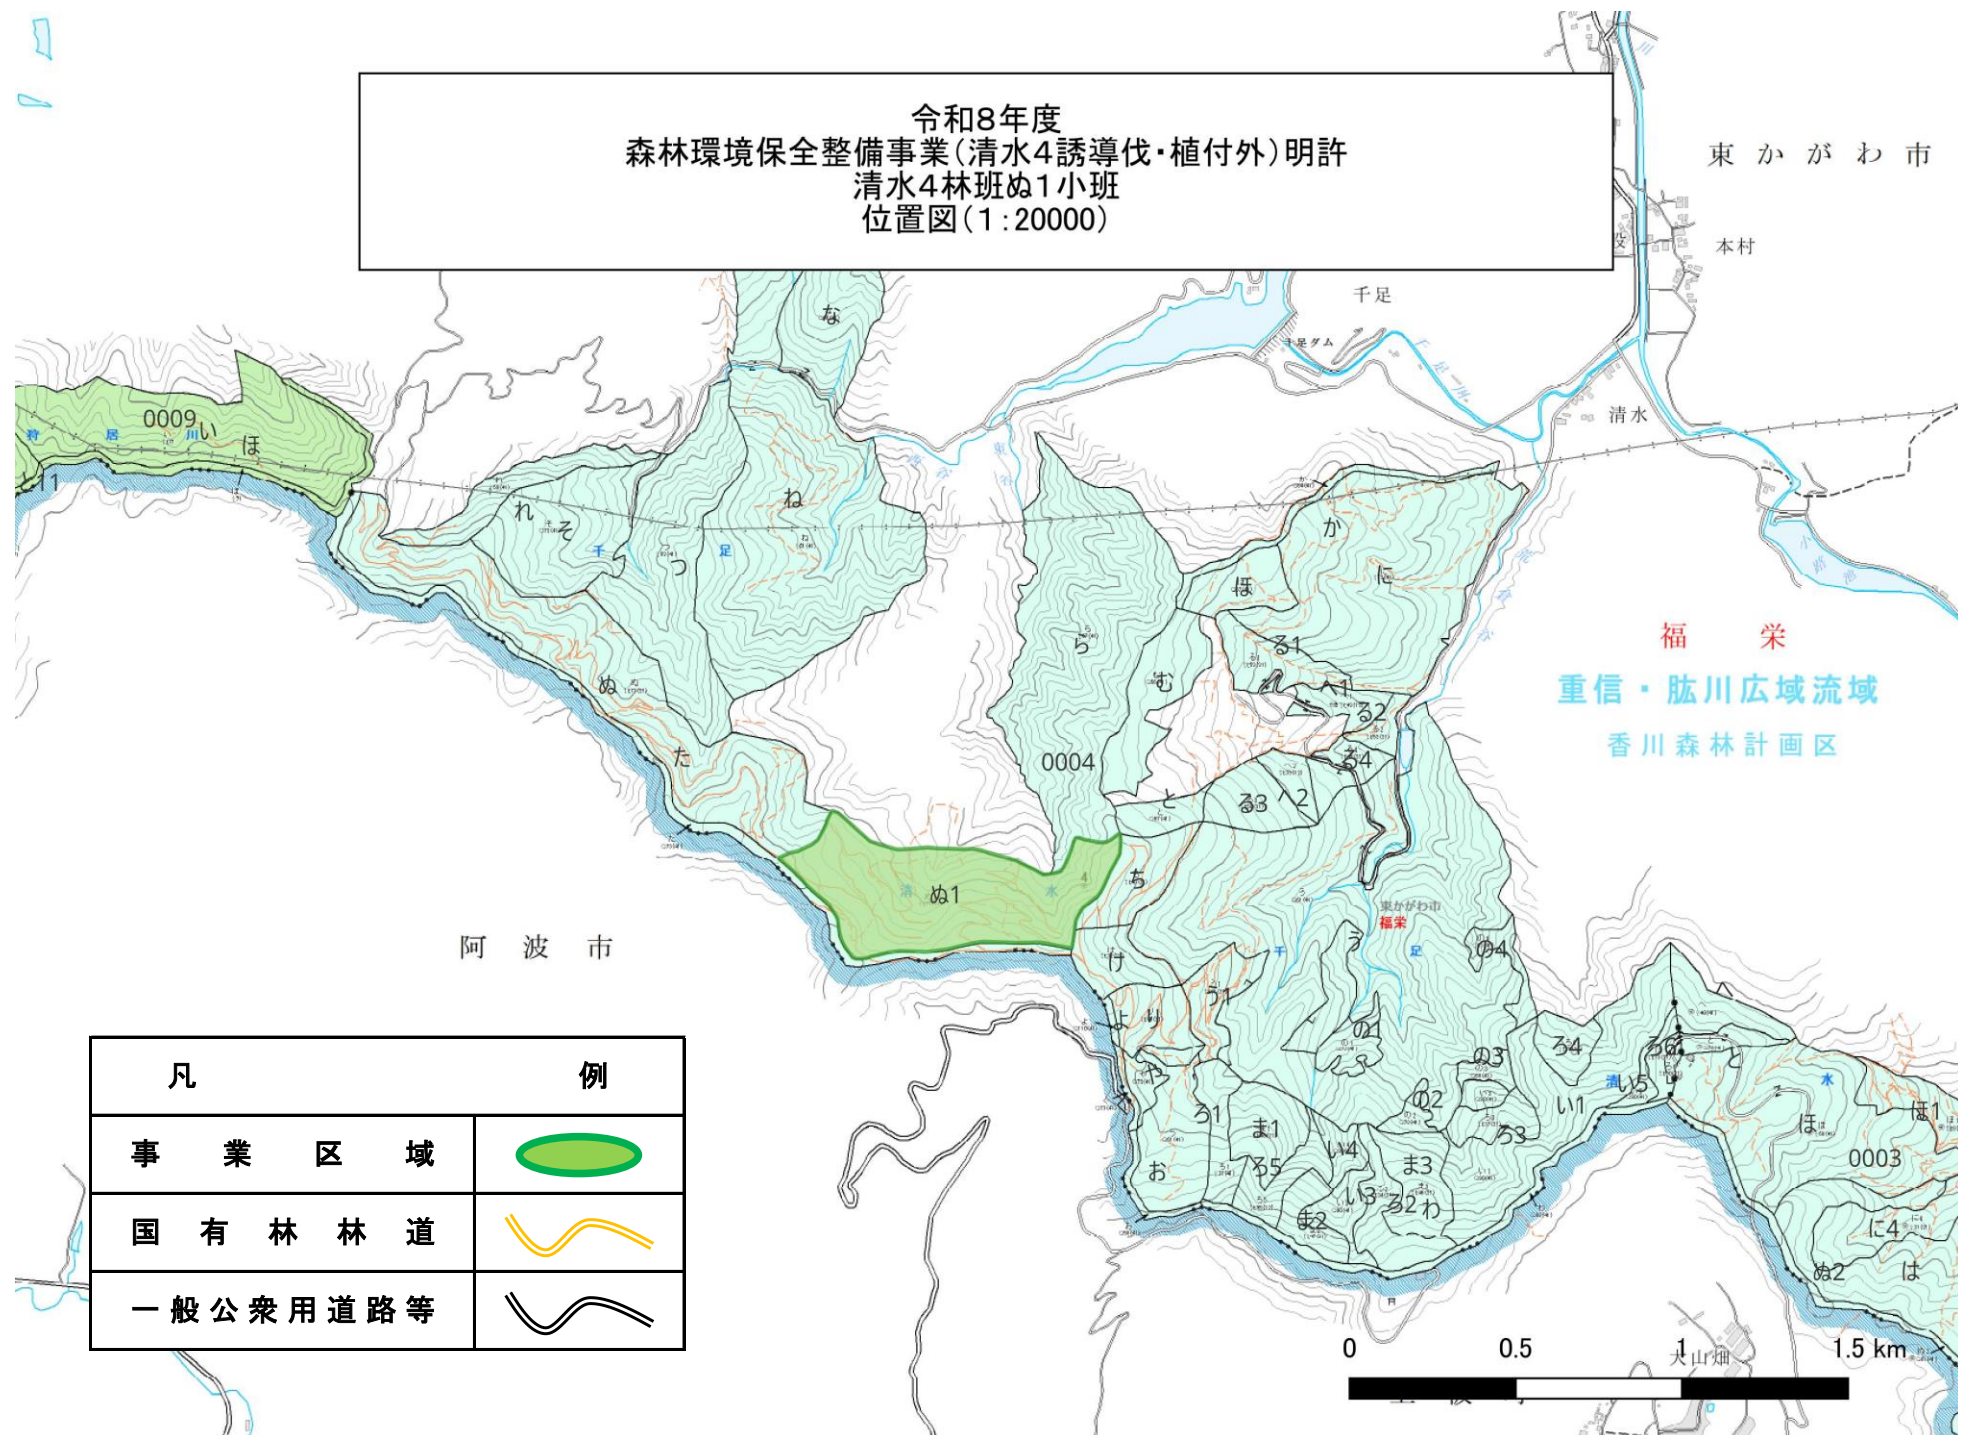

凡	例
事業区域	
国有林林道	
一般公衆用道路等	

令和8年度
森林環境保全整備事業(清水4誘導伐・植付外)明許
清水4林班ぬ1小班
実測図(1:5000)

凡	例
事業区域	
森林作業道(拡幅) (クローラタイプ)	
既設森林作業道 (クローラタイプ)	

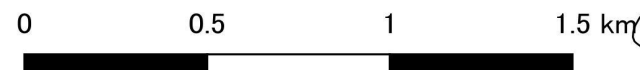


森林環境保全整備事業(清水4誘導伐・植付外)明許
請負事業実行箇所位置図




凡例		
請負箇所		
通勤経路	人員輸送車	
	徒歩	
乗下車地点 苗木引渡予定地		
作業現場の中心点		

記番	林小班	通勤距離 (片道: km)				備考 (地元市町村役場)
		2車線	1車線	未舗装	徒歩	
2	4ぬ1	25.7	5.4	0	1.7	東かがわ市役所

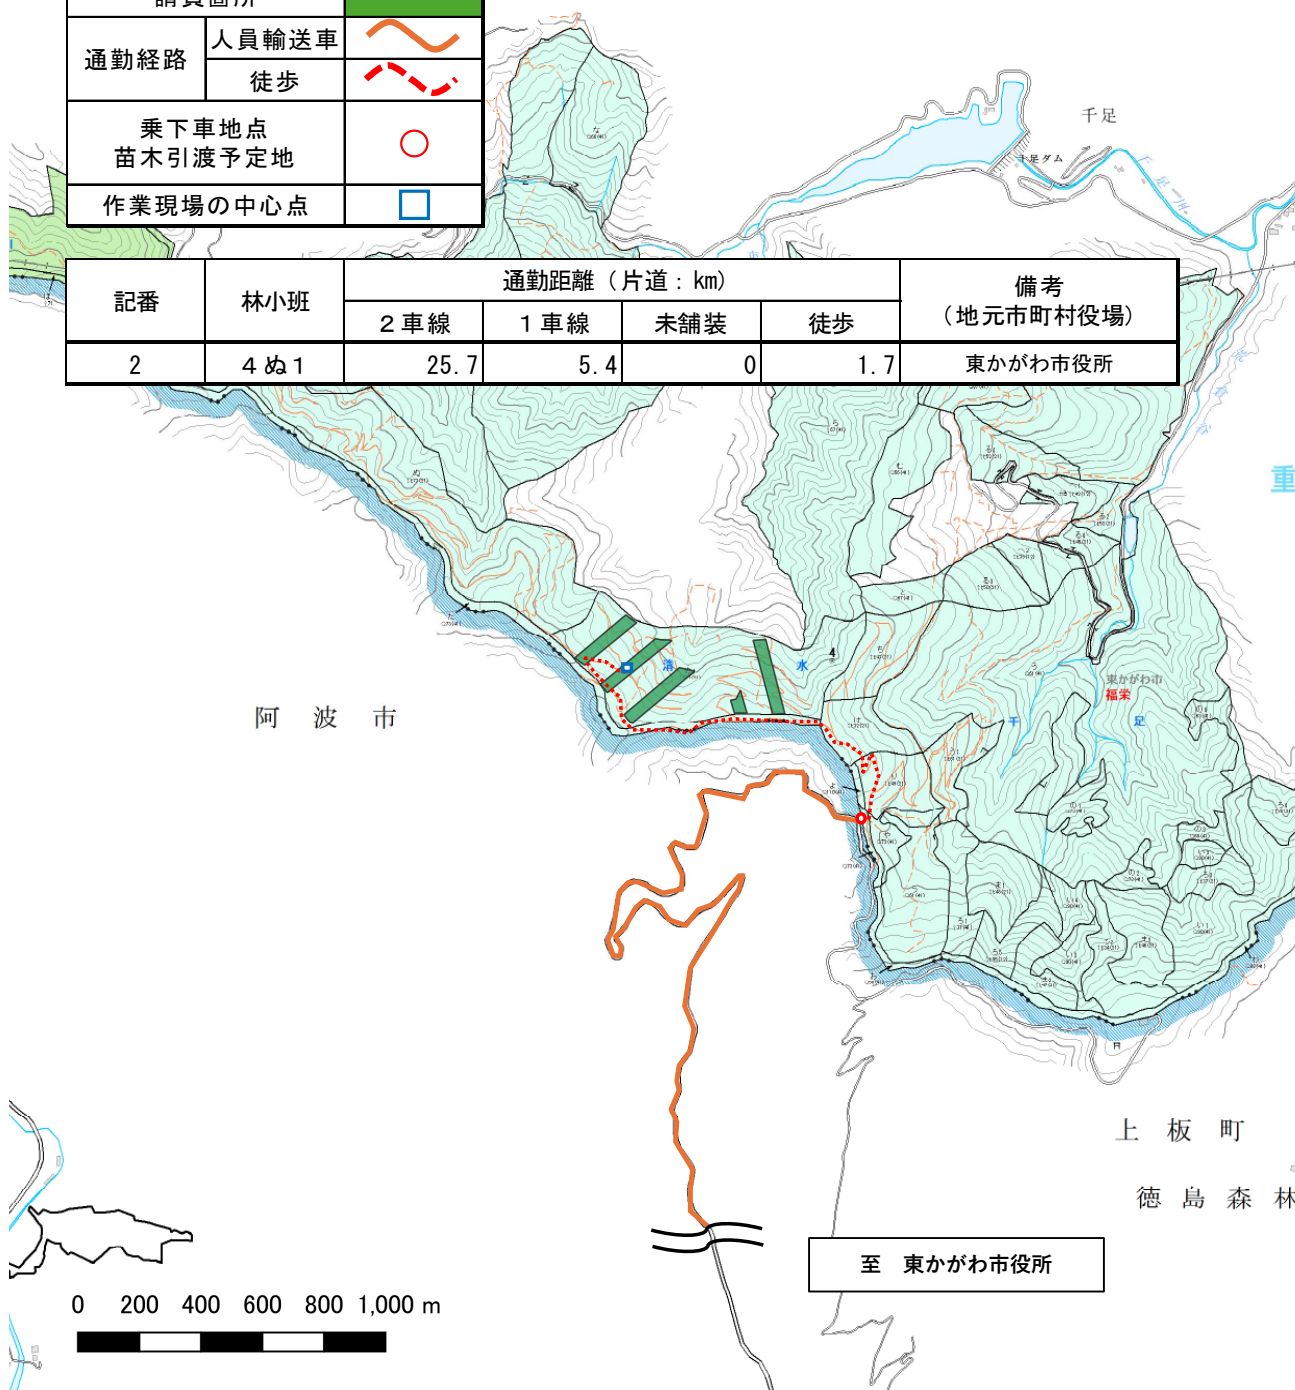

森林環境保全整備事業(清水4誘導伐・植付外)明許
請負事業実行箇所実測図

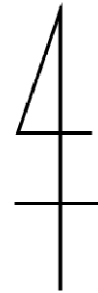

(1/5000)

植付内訳表

植栽樹種 コンテナ苗	植付面積 (ha)	植付本数	備考
ヒノキ (特定母樹)	0.88	2,112	伐区①
	1.00	2,400	伐区②
	0.97	2,328	伐区③
	0.20	480	伐区④
	0.89	2,136	伐区⑤

伐区①

伐区②

伐区③

伐区④

伐区⑤

凡例

地拵・植付	
作業道(除地)	
作業道(区域外)	

内訳表





記番	国有林名	林小班	作業種	区域面積 (ha)	作業面積 (ha)	控除面積 (ha)	備考
2	清水	4㍴1	地拵・植付	0.93	0.88	0.05	伐区①
				1.07	1.00	0.07	伐区②
				1.02	0.97	0.05	伐区③
				0.2	0.20	0.00	伐区④
				0.96	0.89	0.07	伐区⑤

0 50 100 150 200 250 m



森林環境保全整備事業(清水4誘導伐・植付外)明許
請負事業実行箇所実測図

4
(1/5000)

凡例	
鹿防護網設置	
防護網開閉口	
作業道(区域内)	
作業道(区域外)	

内訳表					
記番	国有林名	林小班	作業種	設置距離 (km)	備考
	清水	4ぬ1	鹿防護網設置	2.95	

0 50 100 150 200 250 m

