

岩丸事業宿舎建物解体撤去工事  
解体撤去箇所位置図  
場所：吾川郡仁淀川町岩丸下有美910-1外



# 岩丸事業宿舎建物解体撤去工事

## 解 体 撤 去 設 計 図

所在地：高知県吾川郡仁淀川町岩丸字下有美910-1外


嶺北森林管理署

# 岩丸事業宿舎建物解体撤去工事

## 図 面 リ ス ト

図面番号	図 面 名	図面番号	図 面 名
	表 紙		
R-01	図面リスト		
S-01	附近見取り図		
A-01	平面配置図		
A-11	解体建物仕上表 住宅建2006 雑屋建4101		
A-21	解体撤去建物平面図 (住宅建2006)		
A-31	解体撤去建物立面図 (住宅建2006)		
A-12	解体建物仕上表 住宅建2007 雑屋建4102		
A-22	解体撤去建物平面図 (住宅建2007)		
A-32	解体撤去建物立面図 (住宅建2007)		
A-13	解体建物仕上表 住宅建2008 雑屋建4103		
A-23	解体撤去建物平面図 (住宅建2008)		
A-33	解体撤去建物立面図 (住宅建2008)		
A-14	解体建物仕上表 住宅建2009 雑屋建4104		
A-24	解体撤去建物平面図 (住宅建2009)		
A-34	解体撤去建物立面図 (住宅建2009)		
A-41	解体撤去建物構造図 (想定図)		


訂正	月 日	森 の 香 設 計 工 務 高知市一宮西町1丁目23-1 TEL・FAX (088) 846-0102	1級建築士事務所 高知県知事登録 第 1333 号 2級建築士大臣登録 234113号 横山紀文	検図	承認	工 事 名 称 岩丸事業宿舎建物解体撤去工事	設計番号
				製図	承認年月日		図 面 名 称 図面リスト

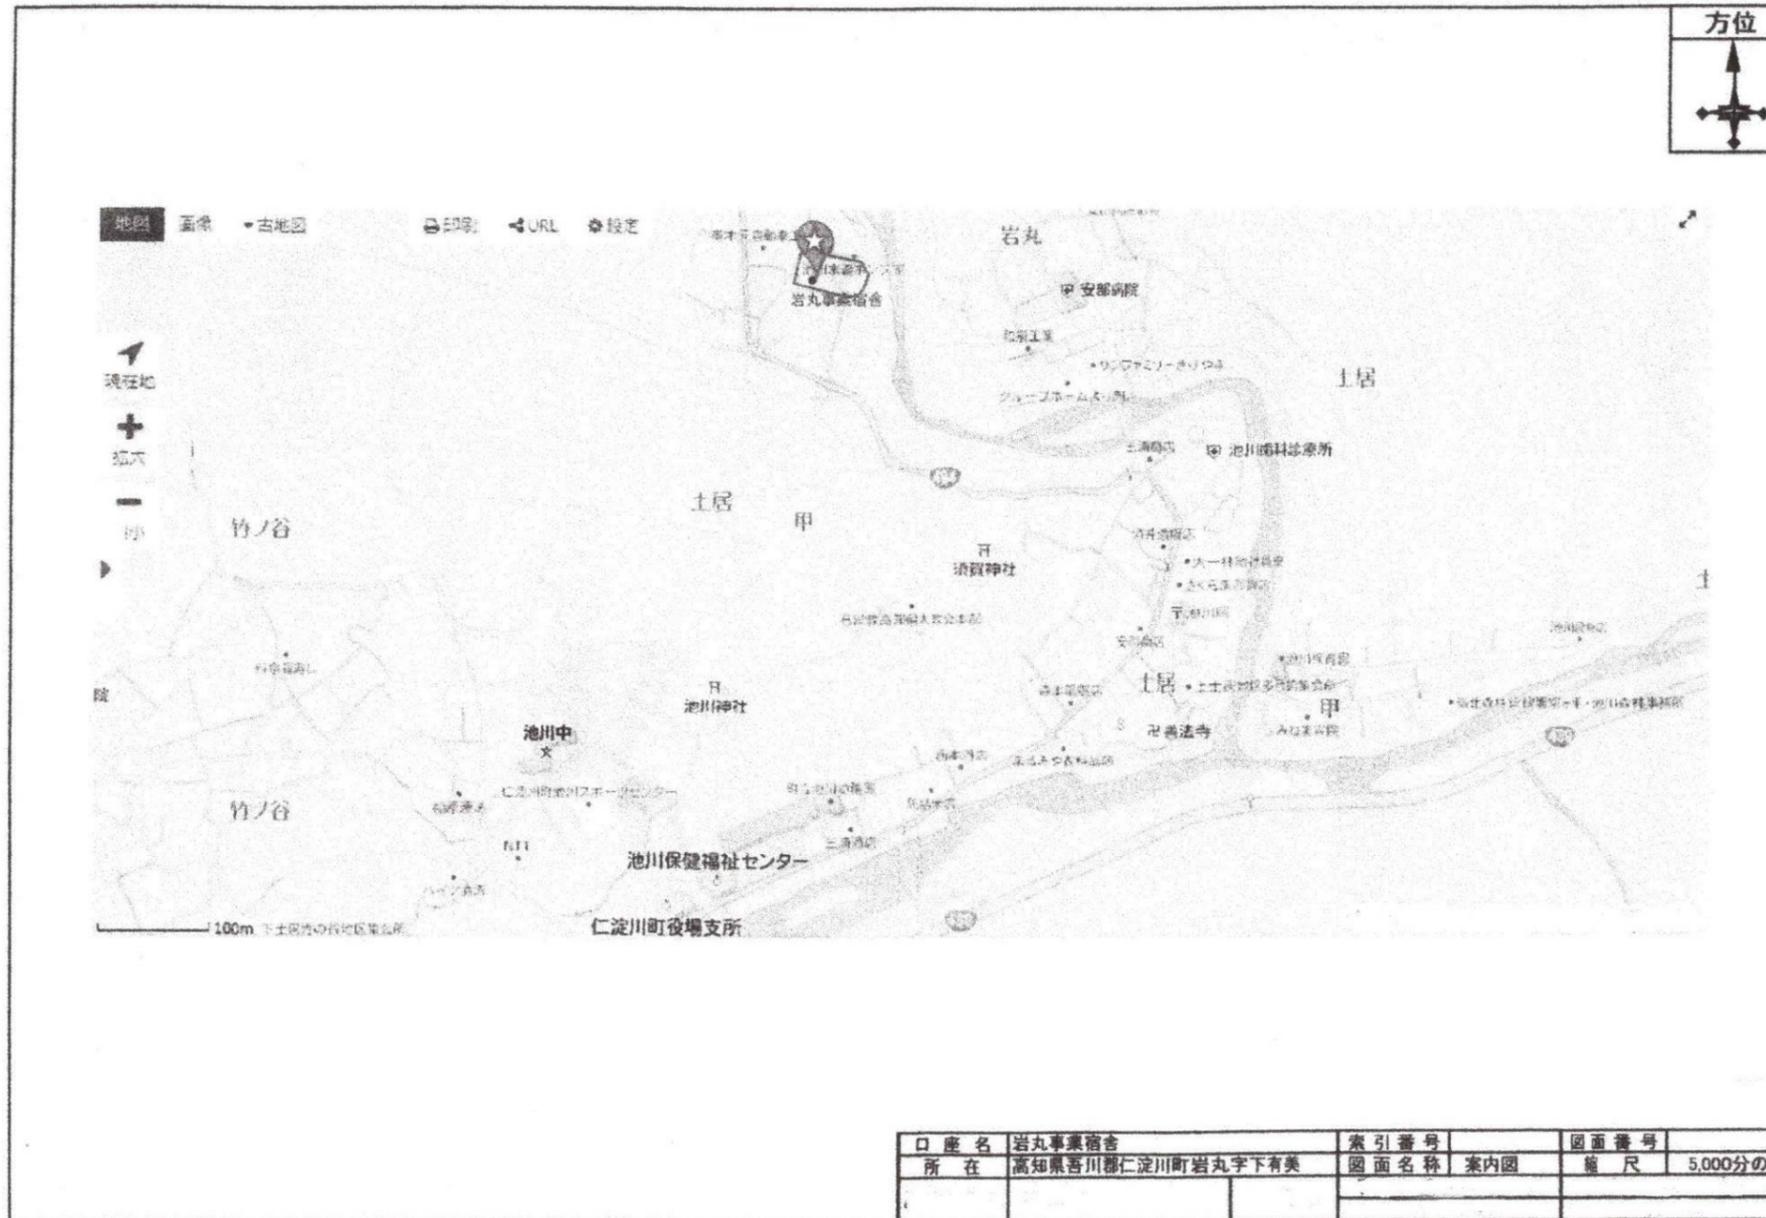

口座名	岩丸事業宿舎	索引番号		図面番号	
所在	高知県吾川郡仁淀川町岩丸字下有美	図面名称	案内図	縮尺	5,000分の1

附近見取り図

訂正	月日	森の香設計工務 高知市一宮西町1丁目23-1 TEL・FAX (088) 846-0102	1級建築士事務所 高知県知事登録 第 1333 号	検図	承認	工事名称	岩丸事業宿舎建物解体撤去工事	設計番号
			1級建築士大臣登録 230118号 横山紀文	製図	承認年月日	図面名称	解体撤去建物 附近見取り図	図面番号 S-01

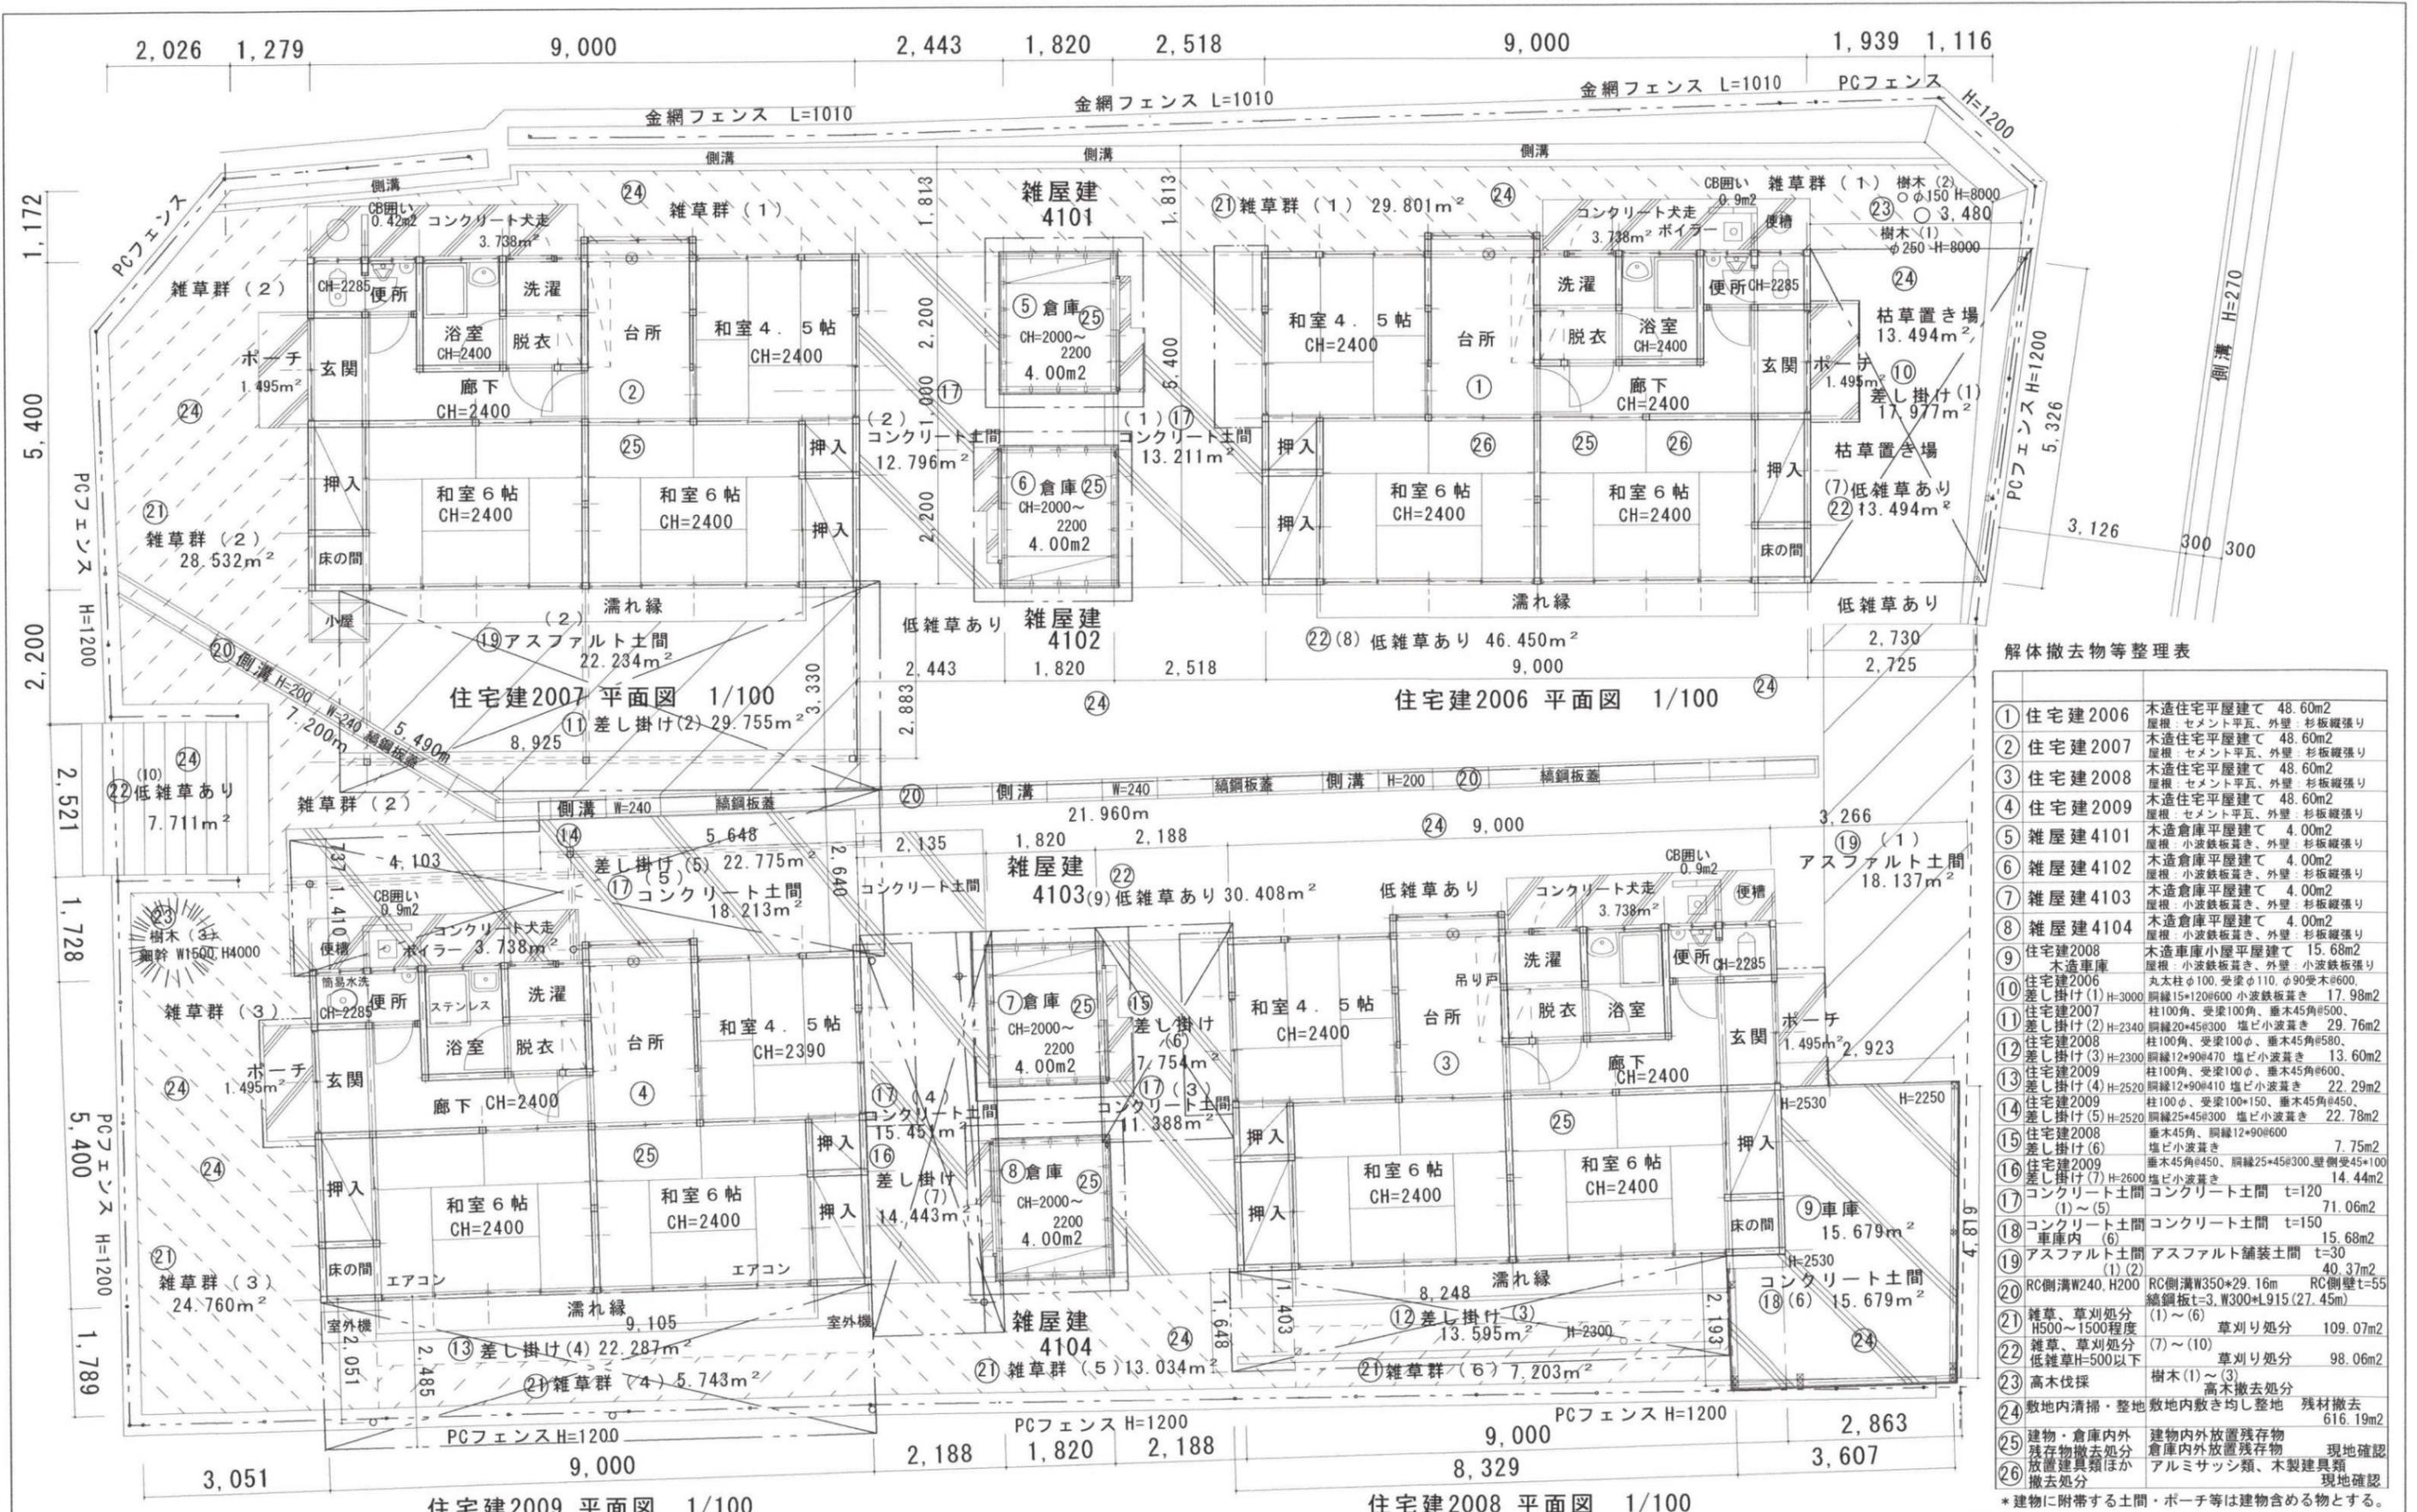

解体撤去物等整理表

① 住宅建2006	木造住宅平屋建て 48.60m <sup>2</sup> 屋根：セメント平瓦、外壁：杉板張り
② 住宅建2007	木造住宅平屋建て 48.60m <sup>2</sup> 屋根：セメント平瓦、外壁：杉板張り
③ 住宅建2008	木造住宅平屋建て 48.60m <sup>2</sup> 屋根：セメント平瓦、外壁：杉板張り
④ 住宅建2009	木造住宅平屋建て 48.60m <sup>2</sup> 屋根：セメント平瓦、外壁：杉板張り
⑤ 雑屋建4101	木造倉庫平屋建て 4.00m <sup>2</sup> 屋根：小波鉄板葺き、外壁：杉板張り
⑥ 雑屋建4102	木造倉庫平屋建て 4.00m <sup>2</sup> 屋根：小波鉄板葺き、外壁：杉板張り
⑦ 雑屋建4103	木造倉庫平屋建て 4.00m <sup>2</sup> 屋根：小波鉄板葺き、外壁：杉板張り
⑧ 雑屋建4104	木造倉庫平屋建て 4.00m <sup>2</sup> 屋根：小波鉄板葺き、外壁：杉板張り
⑨ 住宅建2008 木造車庫	木造車庫平屋建て 15.68m <sup>2</sup> 屋根：小波鉄板葺き、外壁：小波鉄板張り
⑩ 住宅建2006 差し掛け(1)	丸太柱φ100、受梁φ110、φ90受木φ600 胴縁15×120φ600 小波鉄板葺き 17.98m <sup>2</sup>
⑪ 住宅建2007 差し掛け(2)	柱100φ、受梁100φ、垂木45φφ500 胴縁20×45φ300 塩ビ小波葺き 29.76m <sup>2</sup>
⑫ 住宅建2008 差し掛け(3)	柱100φ、受梁100φ、垂木45φφ580 胴縁12×90φ470 塩ビ小波葺き 13.60m <sup>2</sup>
⑬ 住宅建2009 差し掛け(4)	柱100φ、受梁100φ、垂木45φφ600 胴縁12×90φ410 塩ビ小波葺き 22.29m <sup>2</sup>
⑭ 住宅建2009 差し掛け(5)	柱100φ、受梁100×150、垂木45φφ450 胴縁25×45φ300 塩ビ小波葺き 22.78m <sup>2</sup>
⑮ 住宅建2008 差し掛け(6)	垂木45φ、胴縁12×90φ600 塩ビ小波葺き 7.75m <sup>2</sup>
⑯ 住宅建2009 差し掛け(7)	垂木45φφ450、胴縁25×45φ300 壁側受45×100 塩ビ小波葺き 14.44m <sup>2</sup>
⑰ コンクリート土間	コンクリート土間 t=120 71.06m <sup>2</sup>
⑱ コンクリート土間	コンクリート土間 t=150 15.68m <sup>2</sup>
⑲ アスファルト土間	アスファルト舗装土間 t=30 40.37m <sup>2</sup>
⑳ RC側溝W240、H200	RC側溝W350×29.16m RC側壁t=55 編鋼板t=3、W300×L915(27.45m)
㉑ 雑草、草刈処分	(1)~(6) 草刈り処分 109.07m <sup>2</sup>
㉒ 雑草、草刈処分	(7)~(10) 草刈り処分 98.06m <sup>2</sup>
㉓ 高木伐採	樹木(1)~(3) 高木撤去処分
㉔ 敷地内清掃・整地	敷地内敷き均し整地 残材撤去 616.19m <sup>2</sup>
㉕ 建物・倉庫内外 残存物撤去処分	建物内外放置残存物 現地確認 倉庫内外放置残存物 現地確認
㉖ 放置建具類ほか 撤去処分	アルミサッシ類、木製建具類 現地確認

\* 建物に附帯する土間・ポーチ等は建物含める物とする。

訂正	月日	森の香設計工務 高知市一宮西町1丁目23-1 TEL・FAX (088) 846-0102	1級建築士事務所 高知県知事登録 第1333号	検図	承認	工事名称	岩丸事業宿舎建物解体撤去工事	設計番号
			1級建築士大臣登録 230119号 横山記文	製図	承認年月日	図面名称	平面配置図	1/100 図面番号 A-01

# 解体外部仕上表

岩丸事業宿舎 高知県吾川郡仁淀川町岩丸字下有美

住居番号	住宅建 2006			軒 天	杉野地板見出し	そ の 他	
構 造	木造平屋建て	基 礎	コンクリートモルタル塗り	屋 根	セメント平瓦葺き	ボイラー置き場 CB100囲い	chofu GF20N 700*800*H600
床 面積	48.60m <sup>2</sup>			庇	カラー鉄板平葺き	便 槽 (想定)	RC 1800*1000*H1400 t=120
軒 高	3,100	外壁(北面)	木杉板縦張り 12*150 一部モルタル塗り	軒 樋	塩ビ半丸φ100樋	雑屋建4101	屋根:小波鉄板葺き 外壁:杉板t=12縦張り 内部構造見出し
		外壁(東面)	木杉板縦張り 12*150	豎 樋	60φ塩ビ樋		
		外壁(南面)	木杉板縦張り 12*150	ポーチ	コンクリート押さえ		
		外壁(西面)	木杉板縦張り 12*150	犬走り	コンクリート押さえ		

# 解体内部仕上表

室 名	天井高	床	巾 木	壁	天 井	備 考
玄 関	2,680	モルタル鍍押さえ	木巾木	プaster塗り	石膏ボード t=6mm	
廊 下	2,400	桧フローリング t=12	木巾木	プaster塗り	石膏ボード t=6mm	
便 所	2,285	桧フローリング t=12	木巾木	プaster塗り	石膏ボード t=6mm	
脱衣・洗濯	2,650 2,400	桧フローリング t=12 土間モルタル塗り	木巾木	プaster塗り	石膏ボード t=6mm	小便器・和式便器・手洗器
浴 室	2,400	モザイクタイル		腰:75角タイル H=930 桧板縦張り t=12	ケイカル板 t=6mm (アスベスト含有)	ポリ浴槽700*900*H600 洗面器350*450 木棚380*1020 流し台無し 換気扇 吊り戸 L1730*D370*H500
台 所	2,400	フロー合板 t=12	木巾木	腰H=1100 75角タイル プaster塗り	石膏ボード t=6mm	
和室6帖(床)	2,400	畳敷き	タタミ寄	繊維壁塗り	化粧ベニヤ竿縁天井	
床の間	2,400	床板	四合一	繊維壁塗り	化粧ベニヤ竿縁天井	
押入れ・天袋	2,400	桧板張り ベニヤ板張り	雑巾摺り	プaster塗り	化粧ベニヤ竿縁天井	
和室6帖西	2,400	畳敷き	タタミ寄	繊維壁塗り	化粧ベニヤ竿縁天井	
押入れ・天袋	2,400	桧板張り ベニヤ板張り	雑巾摺り	プaster塗り	化粧ベニヤ竿縁天井	
和室4.5帖北	2,400	畳敷き	タタミ寄	繊維壁塗り	化粧ベニヤ竿縁天井	
押入れ・天袋	2,400	桧板張り ベニヤ板張り	雑巾摺り	プaster塗り	化粧ベニヤ竿縁天井	
放置建具類		木製建具戸:900*1800*27*5枚 木製ドア:700*1800*30*1枚	ガラス戸:900*1800*30*15枚 ガラス戸:880*615*30*2枚 ガラス戸:600*420*27*8枚 ガラス戸:650*620*27*2枚	アルミ引戸:900*1750*50*4枚 アルミ引戸:900*1750*25*3枚 アルミドア:750*1800*40*1枚 アルミ網戸:900*1800*20*12枚	その他・特記	1)各室照明器具撤去処分。 2)残存放置雑物撤去処分。 3)倉庫内残存雑物撤去処分。

訂 正	月 日		<b>森 の 香 設 計 工 務</b> 高知県知事登録 第 1333 号 高知市一宮西町1丁目23-1 TEL・FAX (088) 846-0102	1級建築士事務所 高知県知事登録 第 1333 号	検 図	承認	工 事 名 称	設計番号
				1級建築士大臣登録 230119号 権山紀文	製 図	承認年月日	岩丸事業宿舎建物解体撤去工事	
							図 面 名 称	図面番号


解体建物仕上表 住宅建 2006 雑屋建4101

A-11




解体建物外部仕上表


①	基礎：モルタル塗り
②	外壁：杉板縦張り
③	腰壁：モルタル塗り
④	外壁：リブ鉄板張り
⑤	庇：カラー鉄板平葺き
⑥	屋根：セメント平瓦
⑦	屋根：コロニアル葺き
⑧	差し掛け
⑨	濡れ縁
⑩	
⑪	

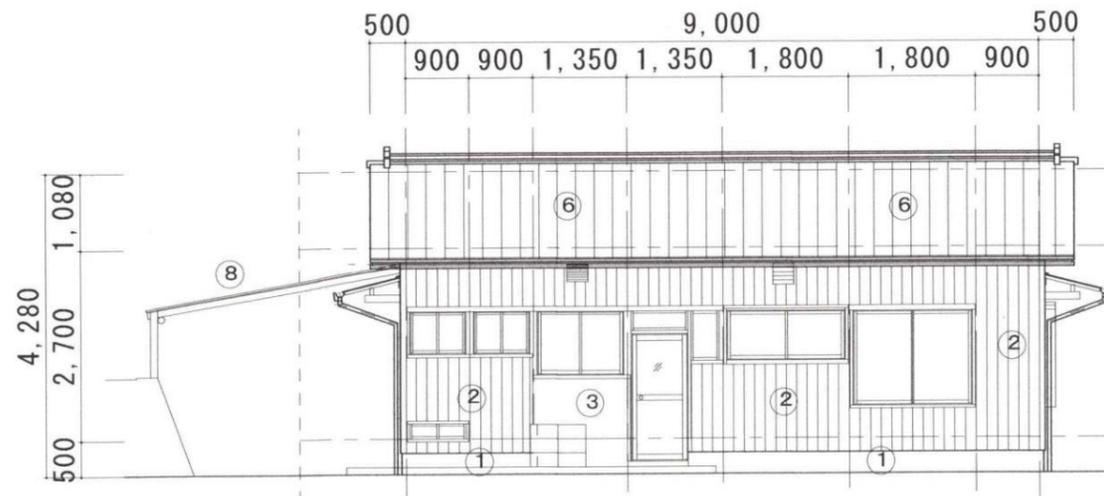


北面立面図 1/100

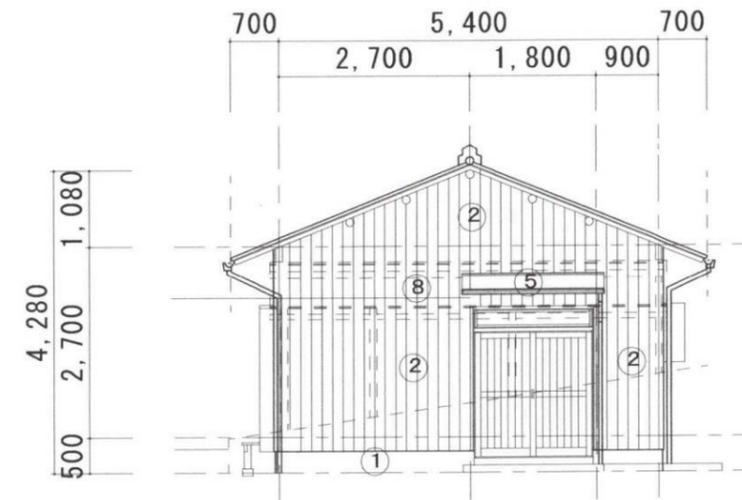

東面立面図 1/100

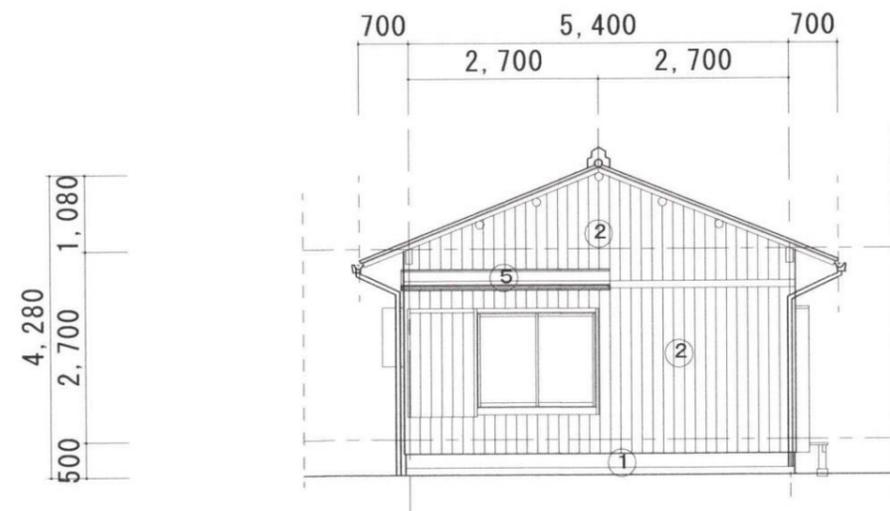


西面立面図 1/100

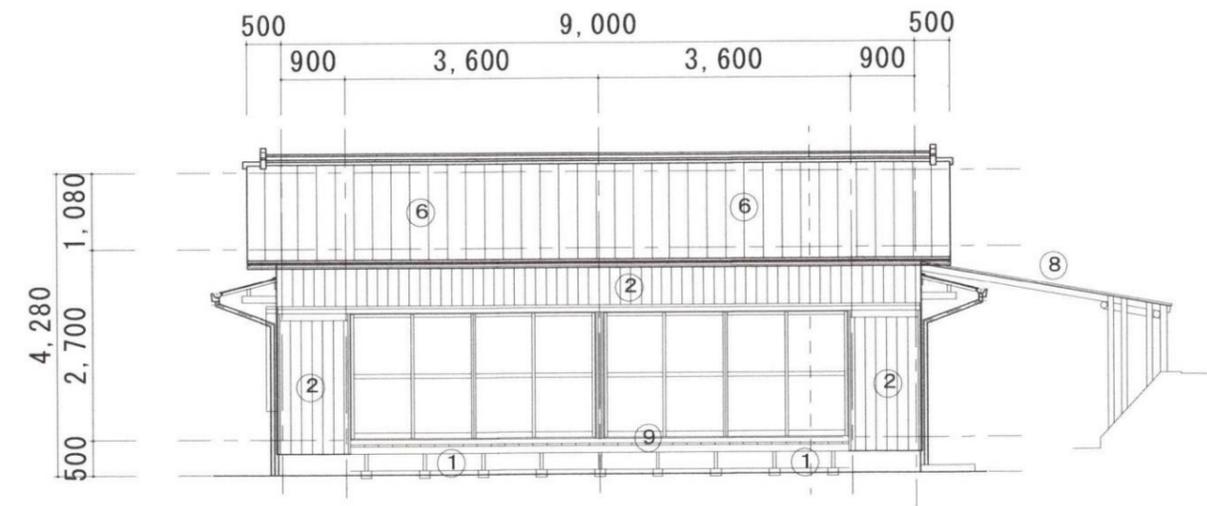

南面立面図 1/100

訂正	月日	森の香設計工務 高知市一宮西町1丁目23-1 TEL・FAX (088) 846-0102	1級建築士事務所 高知県知事登録 第 1333 号	検図	承認	工事名称 岩丸事業宿舎建物解体撤去工事	設計番号
			1級建築士大臣登録 230119号 横山紀文	製図	承認年月日	図面名称 解体撤去建物立面図 (住宅建2006)	1/100 図面番号 A-31



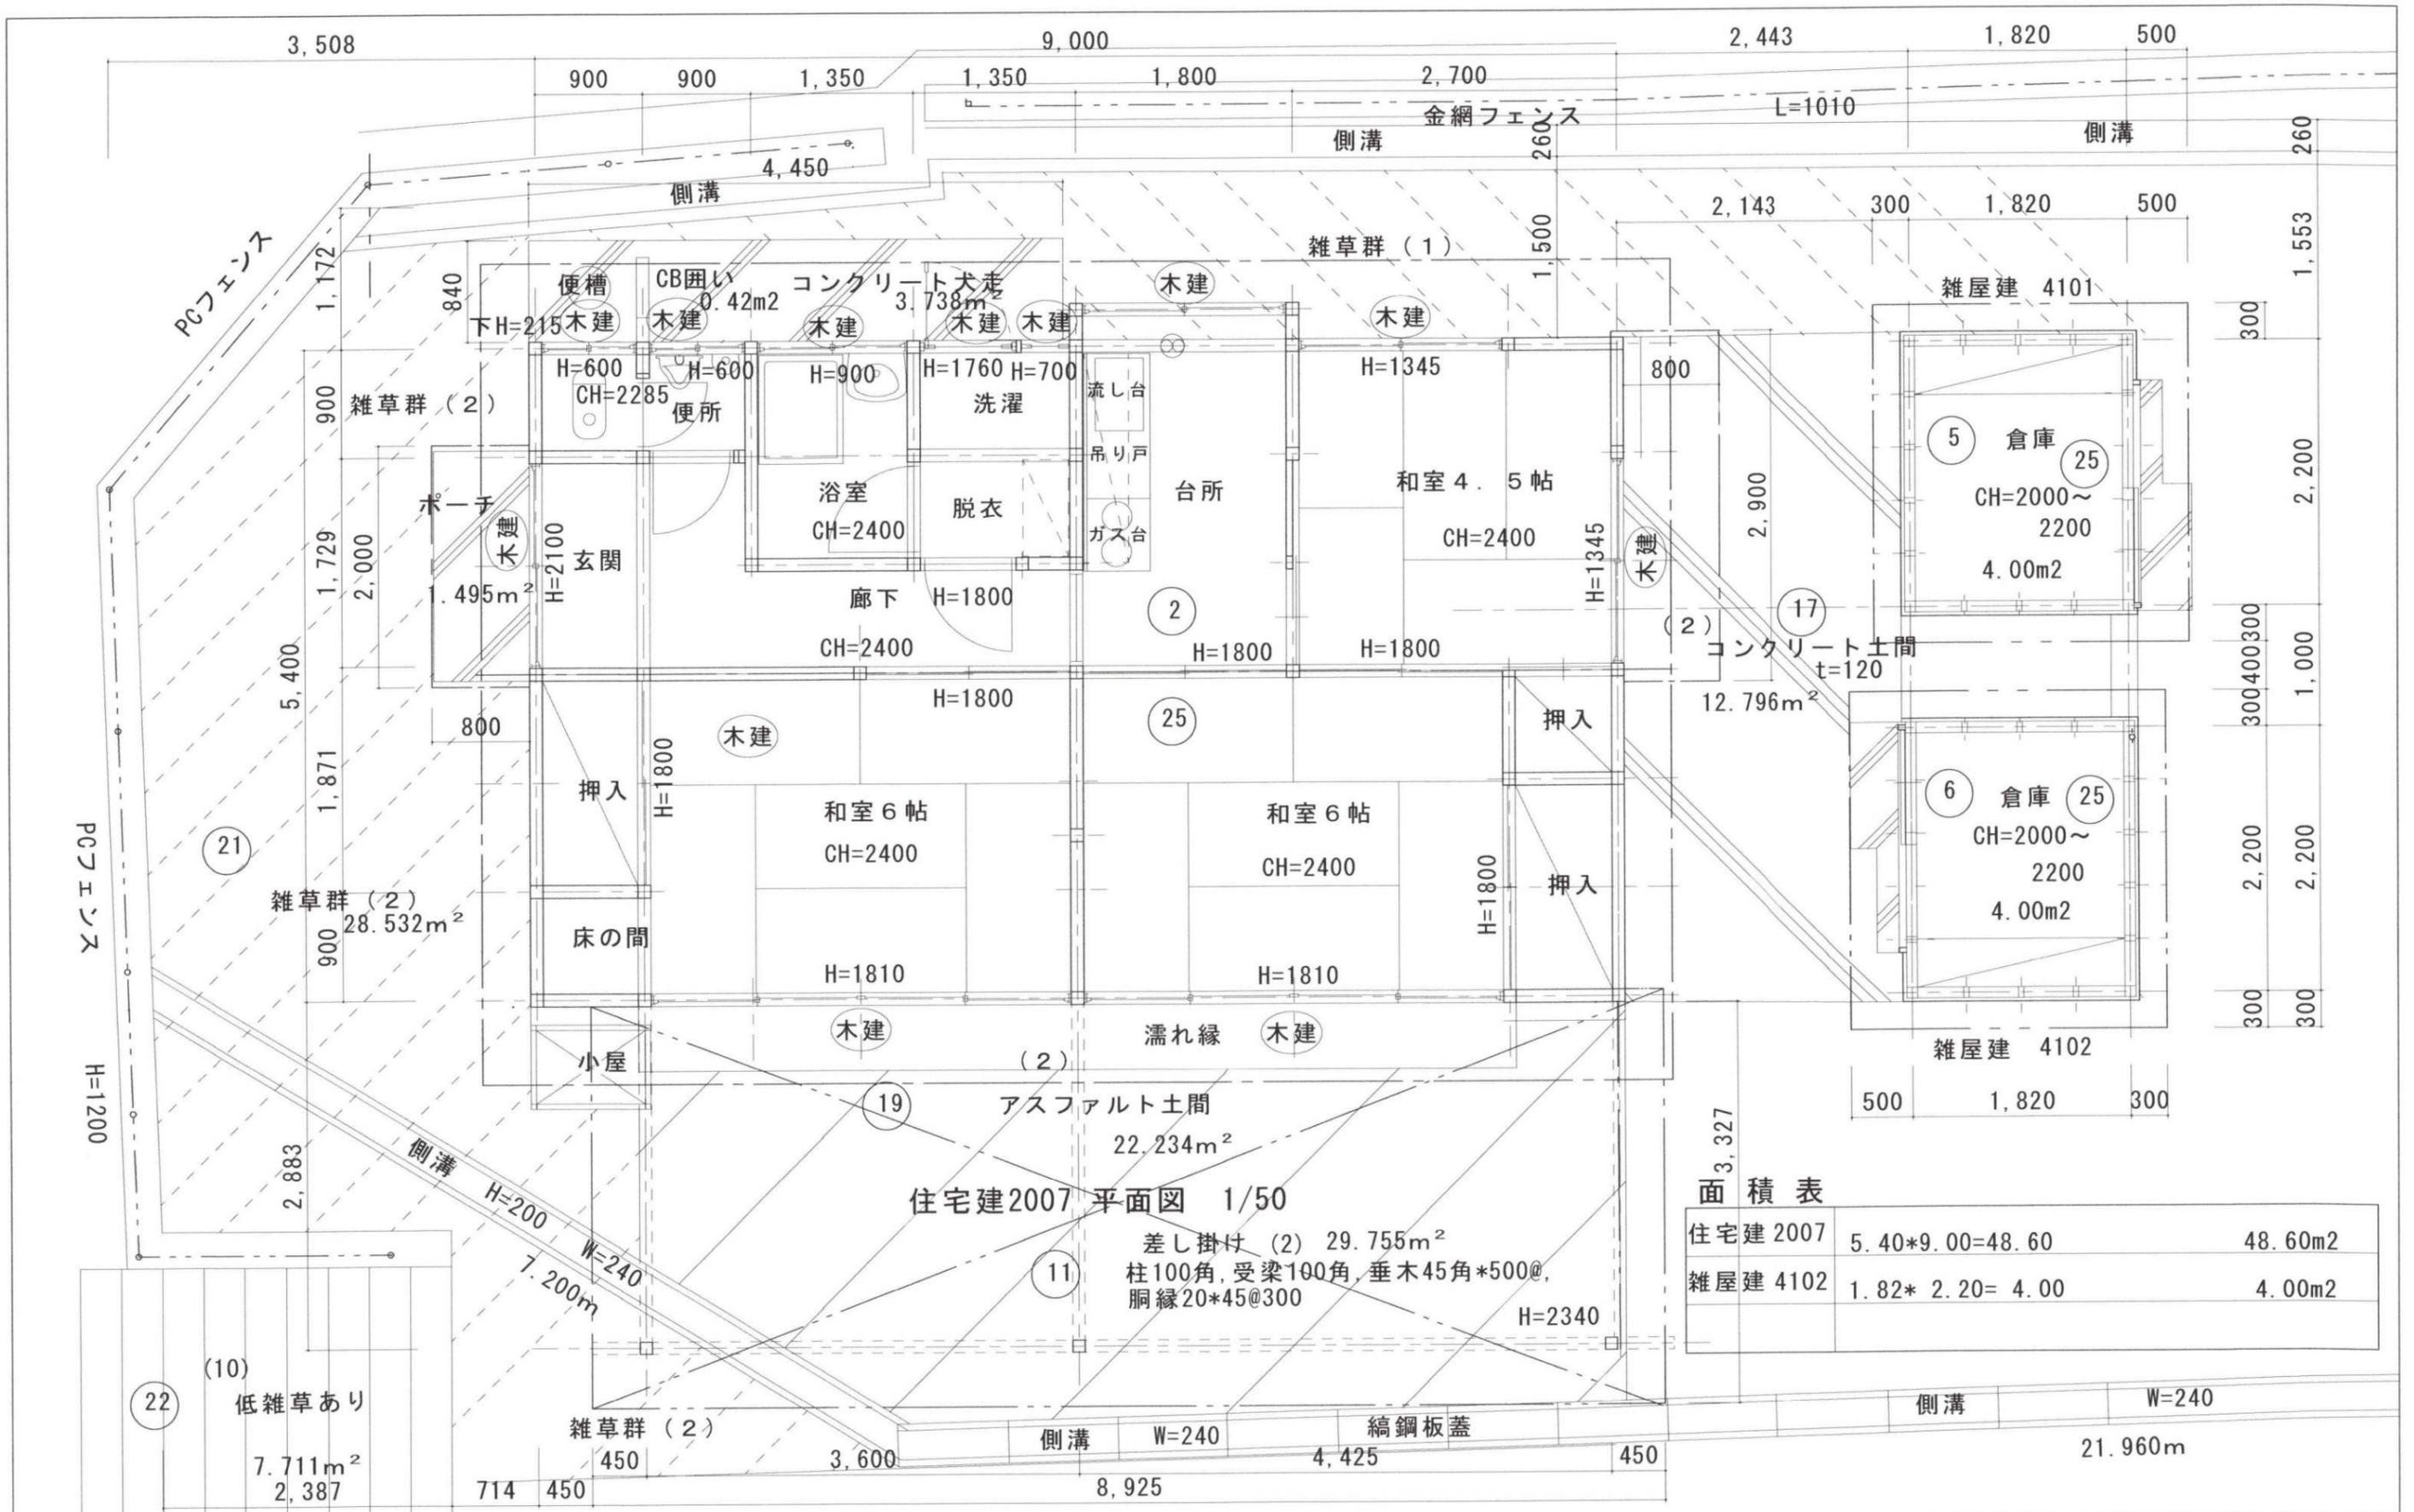

住宅建2007 平面図 1/50

差し掛け (2) 29.755m<sup>2</sup>  
 柱100角, 受梁100角, 垂木45角\*500@,  
 胴縁20\*45@300

面積表


住宅建 2007	5.40*9.00=48.60	48.60m <sup>2</sup>
雑屋建 4102	1.82* 2.20= 4.00	4.00m <sup>2</sup>

解体建物外部仕上表


①	基礎：モルタル塗り
②	外壁：杉板縦張り
③	腰壁：モルタル塗り
④	外壁：リブ鉄板張り
⑤	庇：カラー鉄板平葺き
⑥	屋根：セメント平瓦
⑦	屋根：コロニアル葺き
⑧	差し掛け
⑨	濡れ縁
⑩	
⑪	




北面立面図 1/100

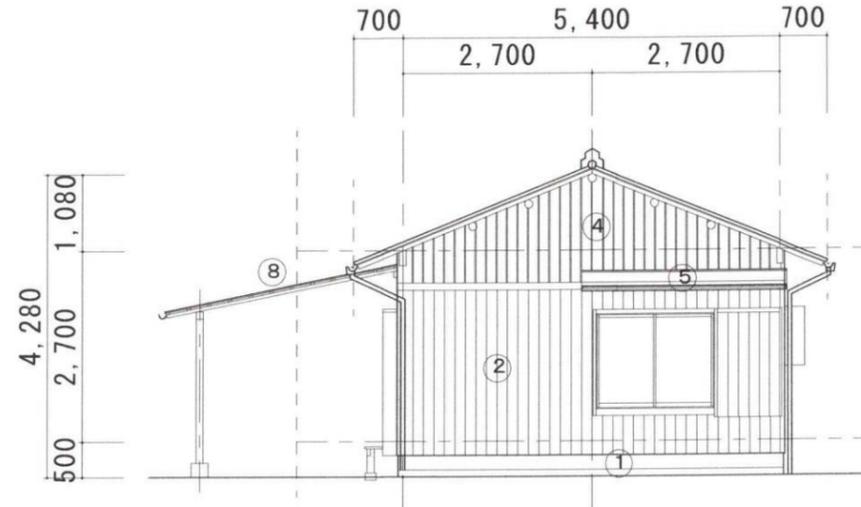

東面立面図 1/100

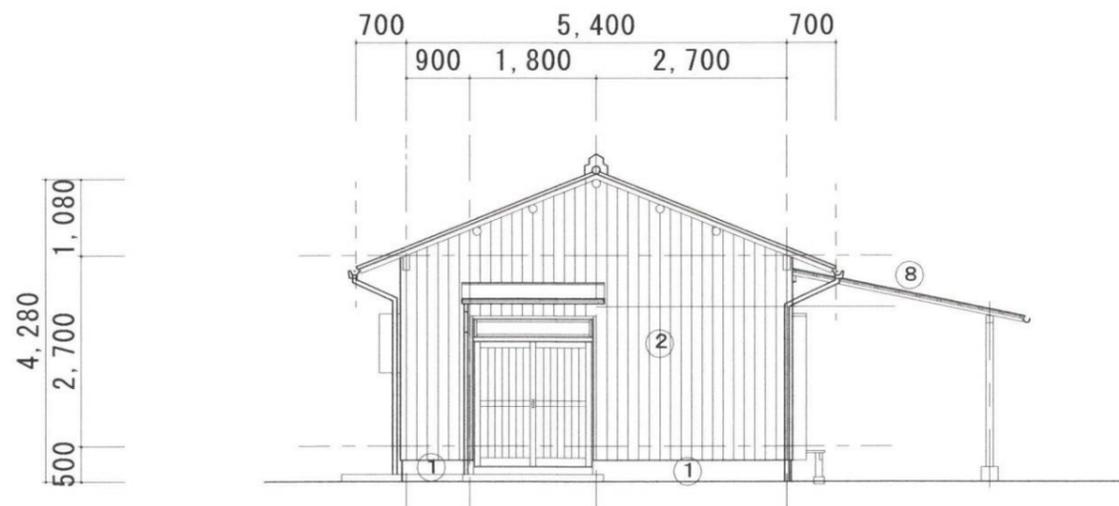


西面立面図 1/100

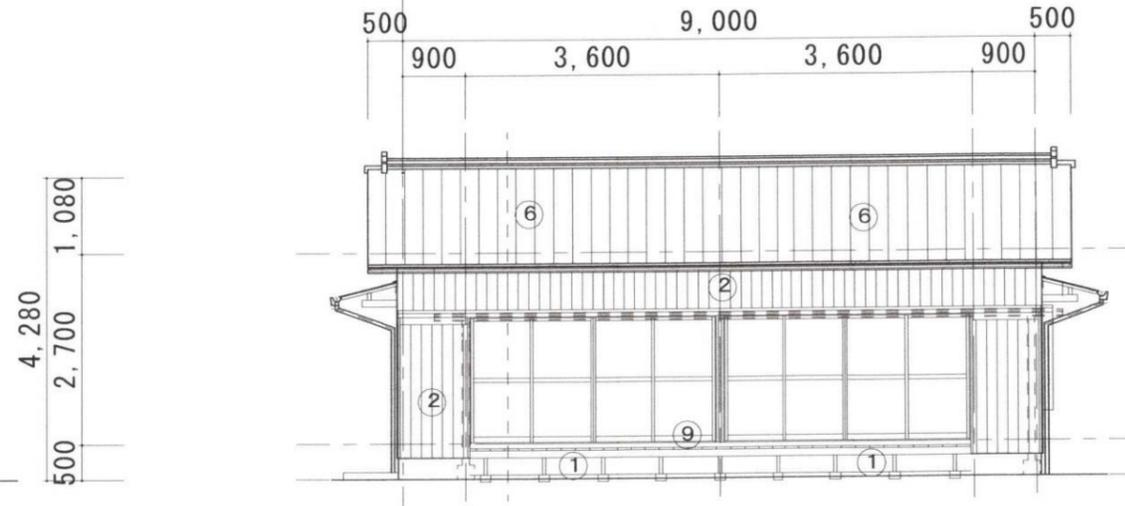

南面立面図 1/100

訂正	月日	森の香設計工務 高知市一宮西町1丁目23-1 TEL・FAX (088) 846-0102	1級建築士事務所 高知県知事登録 第 1333 号	検図	承認	工事名称 岩丸事業宿舍建物解体撤去工事	設計番号
			1級建築士大臣登録 230119号 横山 紀文	製図	承認年月日		図面名称 解体撤去建物立面図 (住宅建2007)



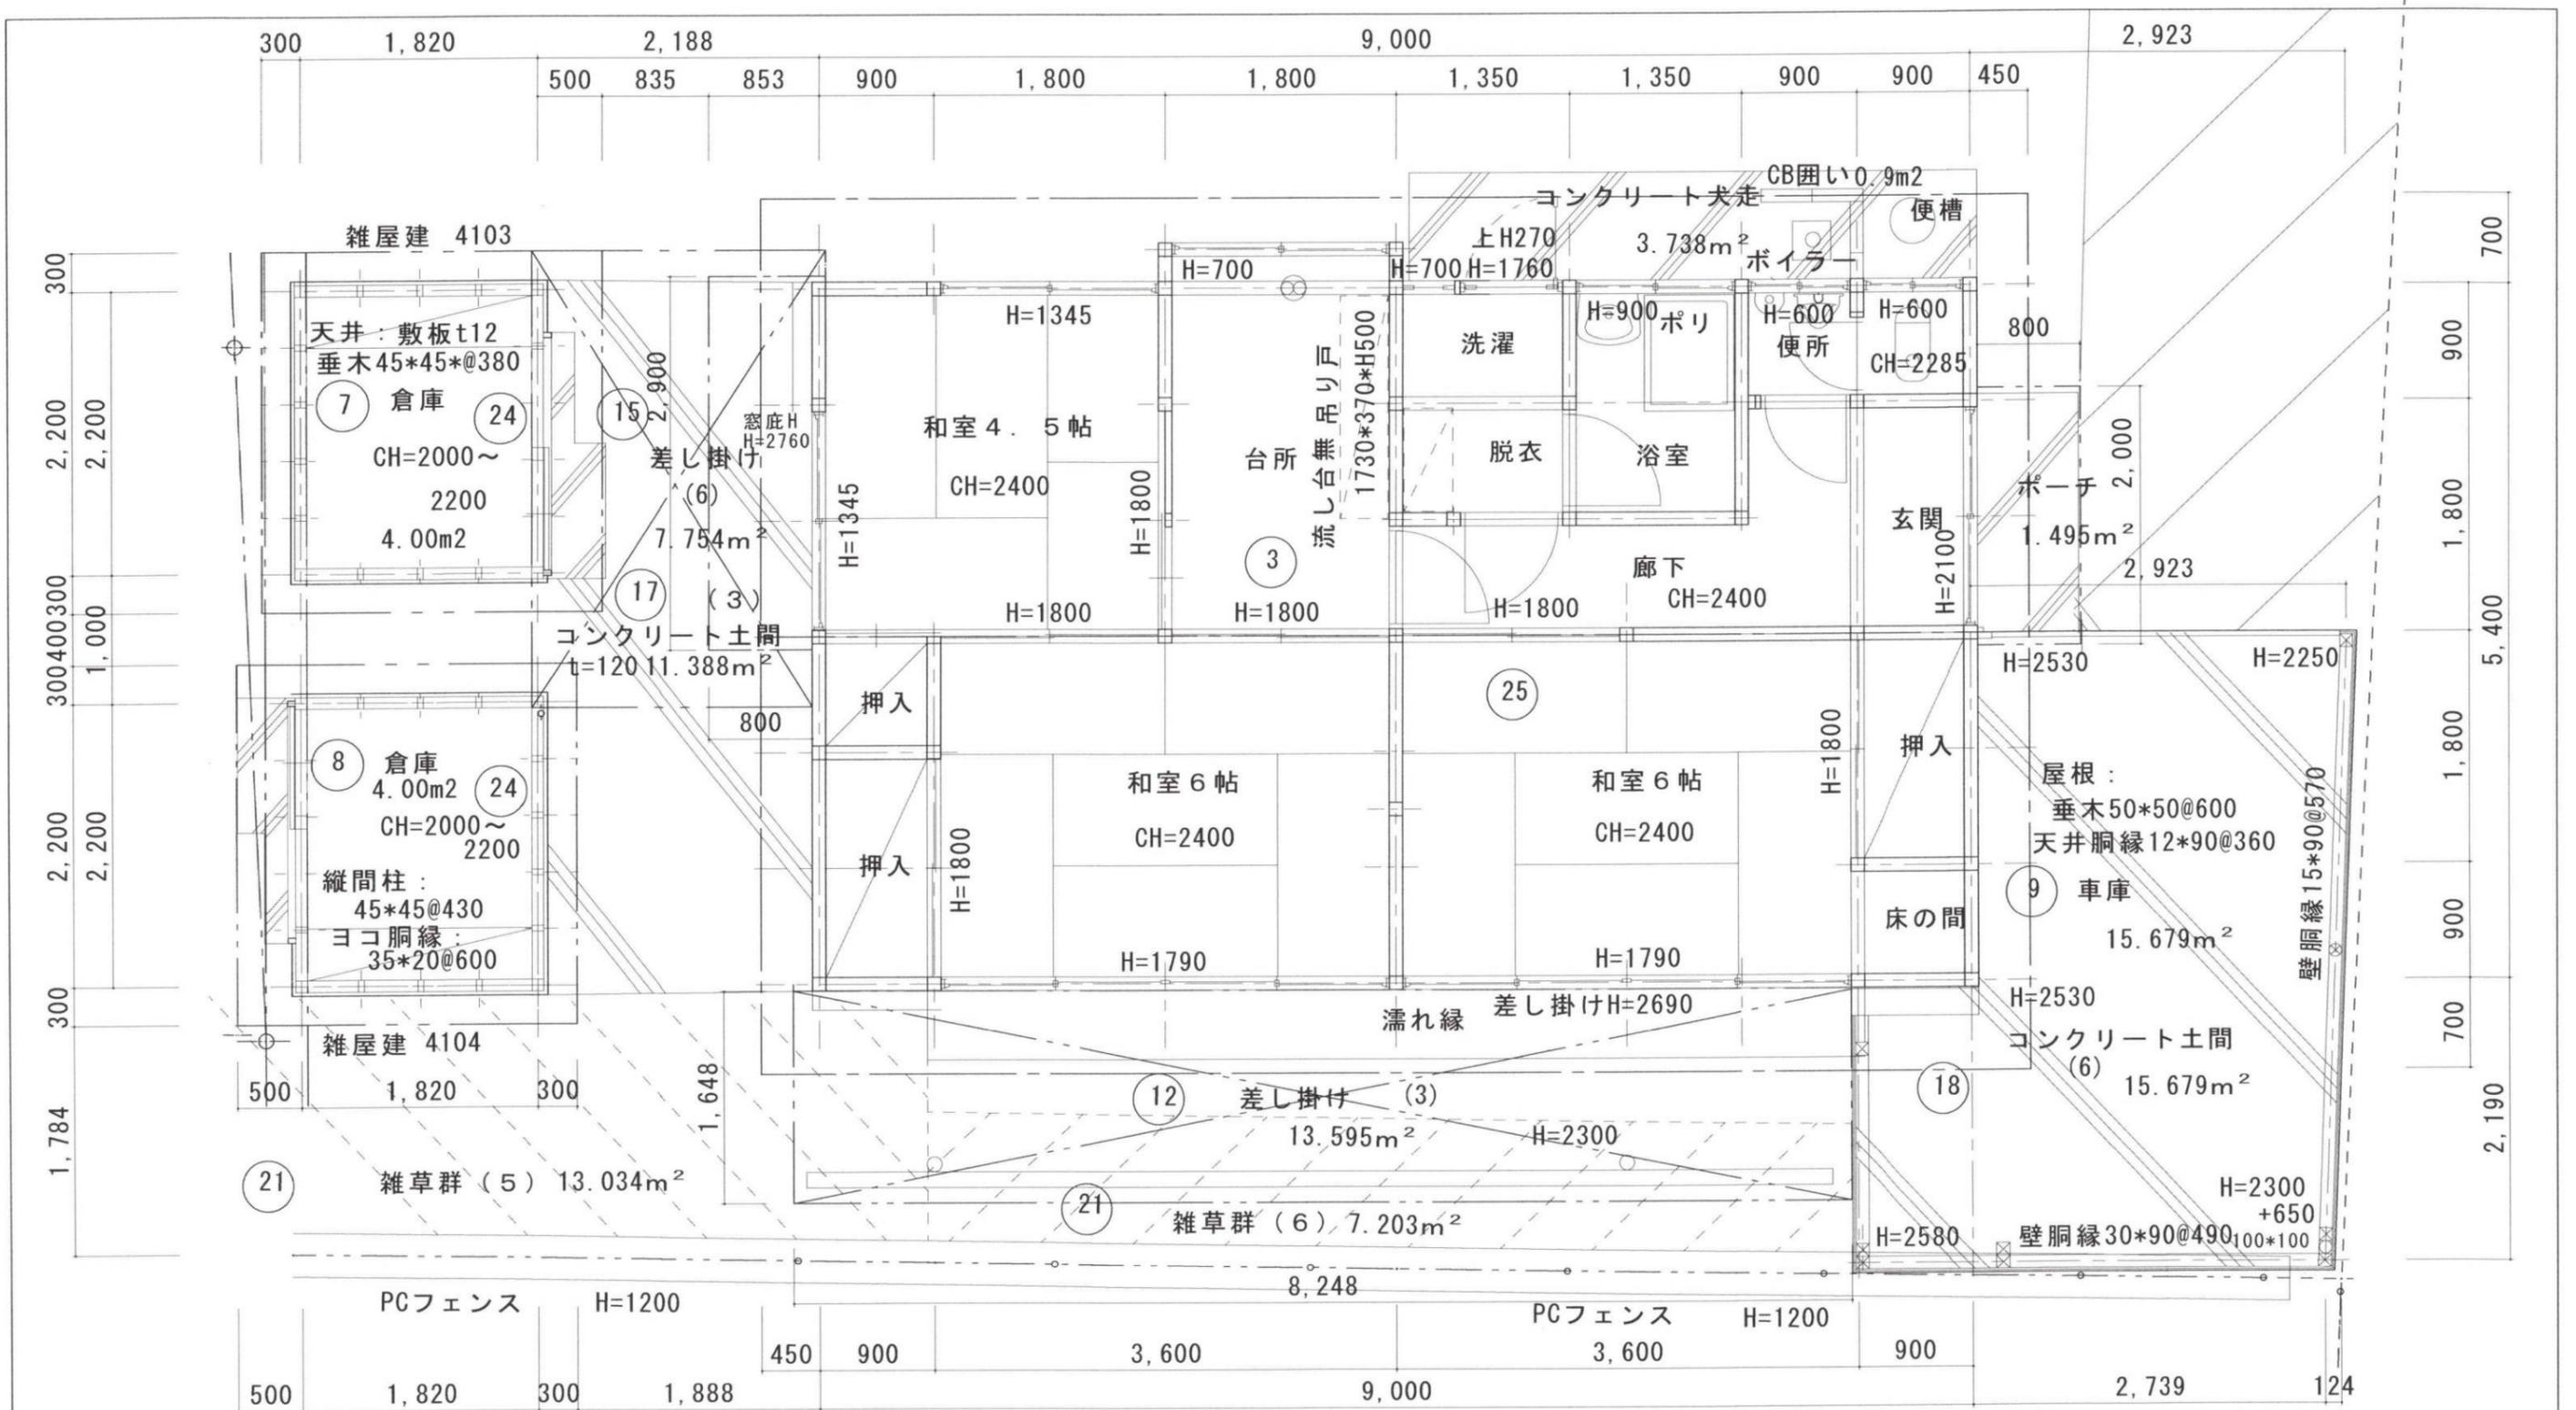

面積表


住宅建 2008	5.40*9.00=48.60	48.60m <sup>2</sup>
雑屋建 4103	1.82*2.20=4.00	4.00m <sup>2</sup>

住宅建2008 平面図 1/50

訂正	月日	<b>森の香設計工務</b> 高知市一宮西町1丁目23-1 TEL・FAX (088) 846-0102	1級建築士事務所 高知県知事登録 第 1333 号	検図	承認	工事名称 岩丸事業宿舎建物解体撤去工事 図面名称 解体撤去建物平面図 (住宅建2008)	設計番号
			1級建築士大臣登録 230119号 横山紀文	製図	承認年月日	図面番号	A-23
						1/50	




北面立面図 1/100

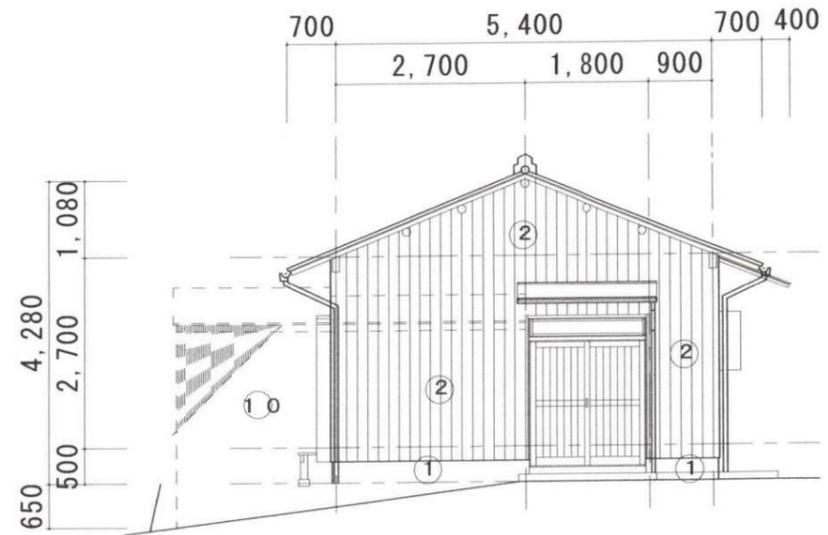


東面立面図 1/100

解体建物外部仕上表

①	基礎：モルタル塗り
②	外壁：杉板縦張り
③	腰壁：モルタル塗り
④	外壁：リブ鉄板張り
⑤	庇：カラー鉄板平葺き
⑥	屋根：セメント平瓦
⑦	屋根：コロニアル葺き
⑧	差し掛け
⑨	濡れ縁
⑩	車庫 屋根：小波トタン 壁：小波トタン・小波塩ビ板
⑪	

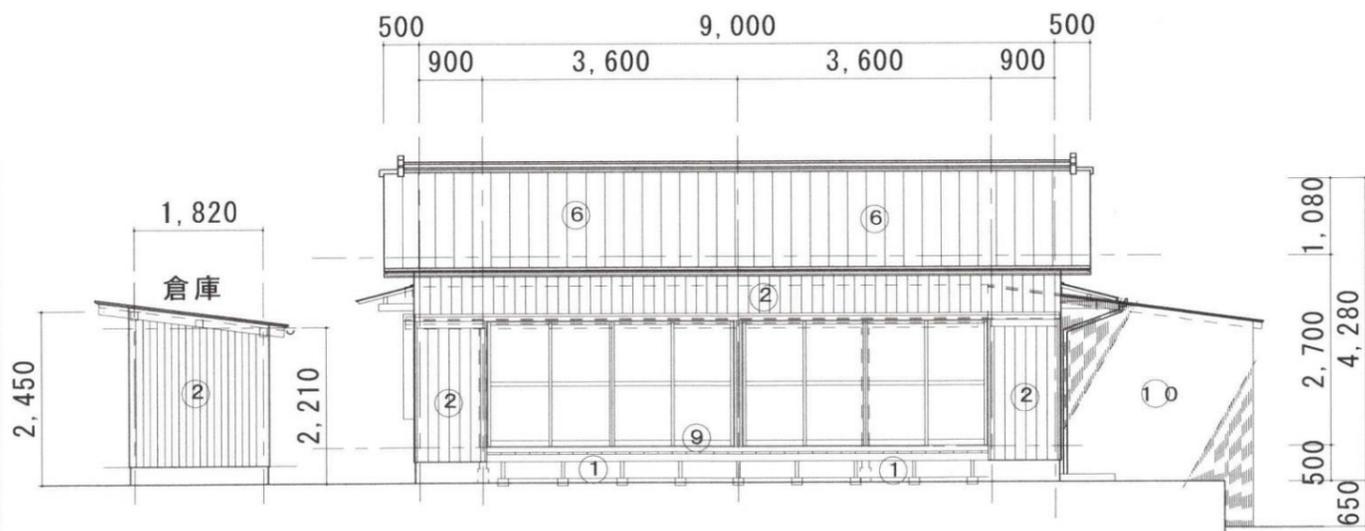


西面立面図 1/100

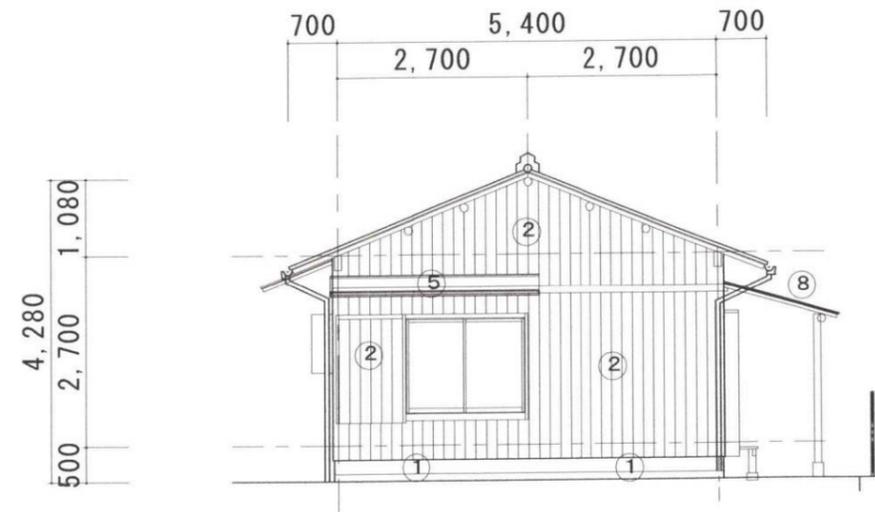

南面立面図 1/100


訂正	月日	森の香設計工務 高知市一宮西町1丁目23-1 TEL・FAX (088) 846-0102	1級建築士事務所 高知県知事登録 第1333号	検図	承認	工事名称 岩丸事業宿舍建物解体撤去工事	設計番号
			1級建築士大臣登録 230119号 横山紀文	製図	承認年月日	図面名称 解体撤去建物立面図 (住宅建2008)	1/100 図面番号 A-33



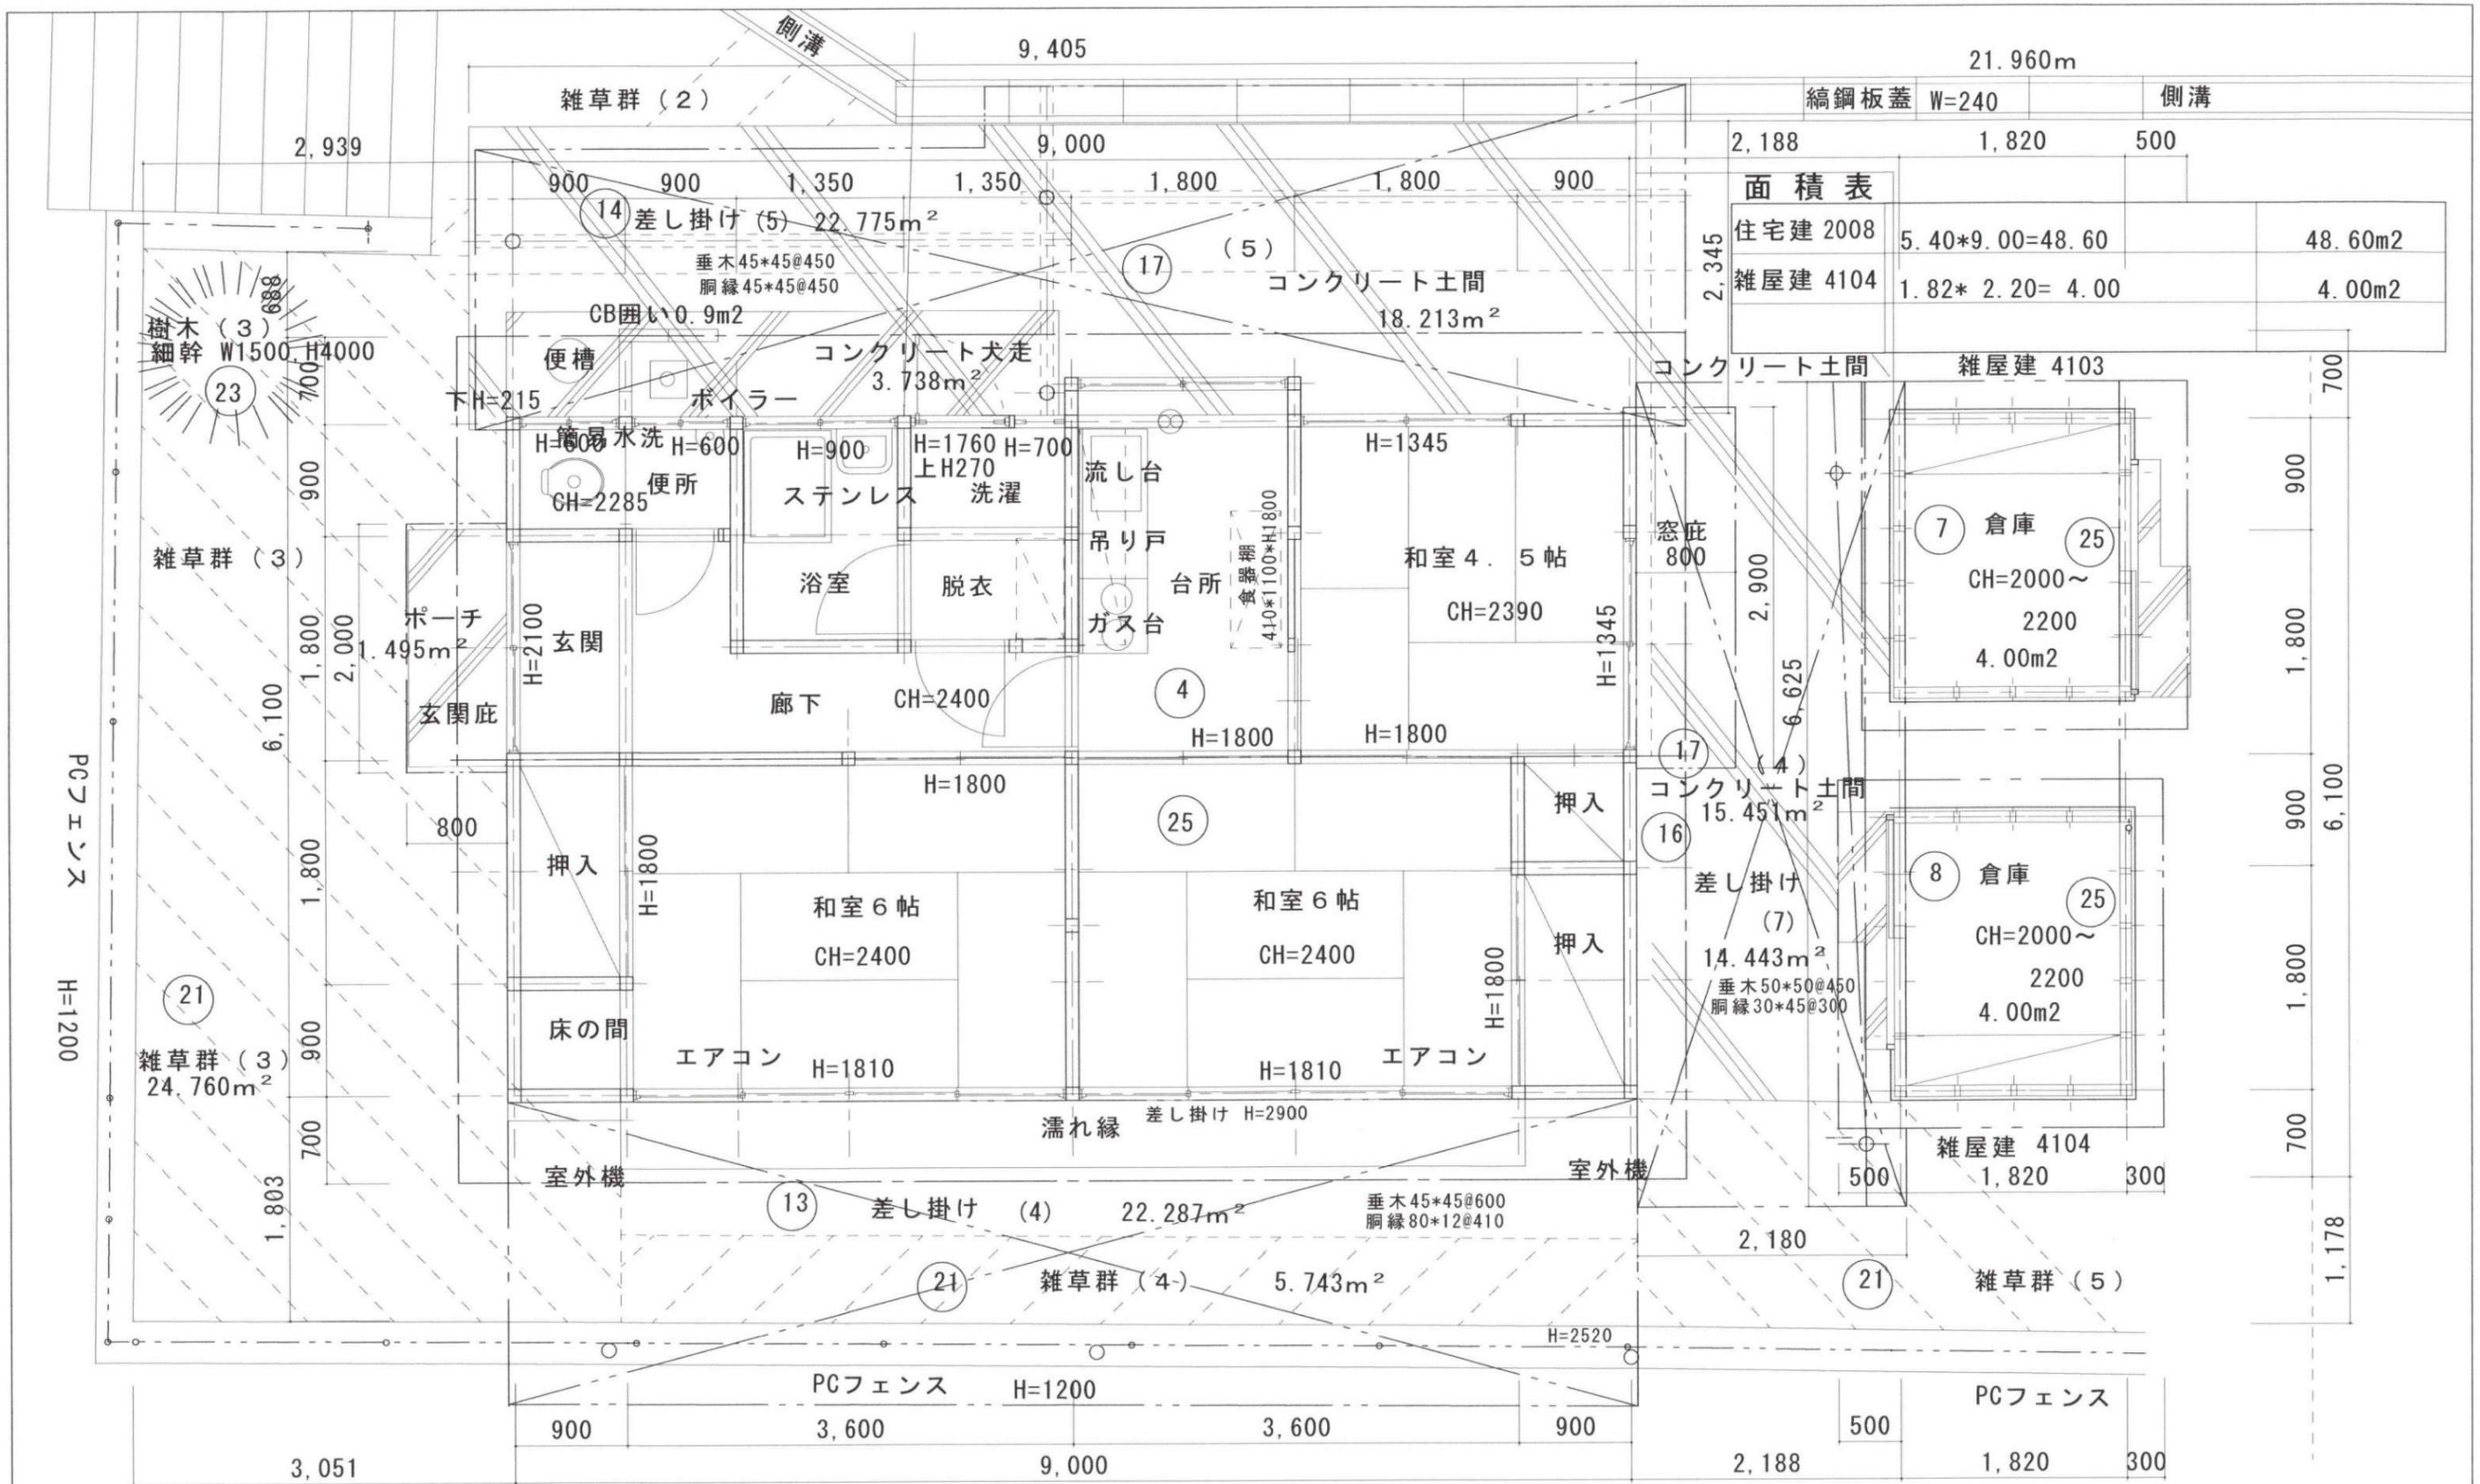

住宅建2009 平面図 1/50

訂正	月日	森の香設計工務 高知市一宮西町1丁目23-1 TEL・FAX (088) 846-0102	1級建築士事務所 高知県知事登録 第 1333 号	検図	承認	工事名称 岩丸事業宿舎建物解体撤去工事 図面名称 解体撤去建物平面図(住宅建2009)	設計番号
			1級建築士大臣登録 230119号	製図	承認年月日		図面番号 A-24

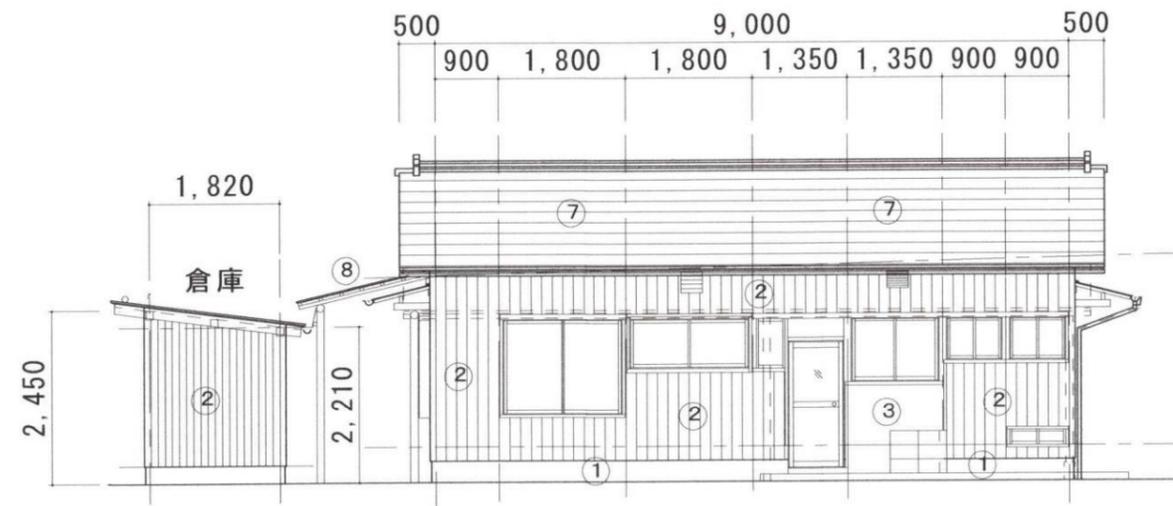


北面立面図 1/100




東面立面図 1/100

解体建物外部仕上表

①	基礎：モルタル塗り
②	外壁：杉板縦張り
③	腰壁：モルタル塗り
④	外壁：リブ鉄板張り
⑤	庇：カラー鉄板平葺き
⑥	屋根：セメント平瓦
⑦	屋根：コロニアル葺き
⑧	差し掛け
⑨	濡れ縁
⑩	車庫 屋根：小波トタン
⑪	壁：小波トタン・小波塩ビ板

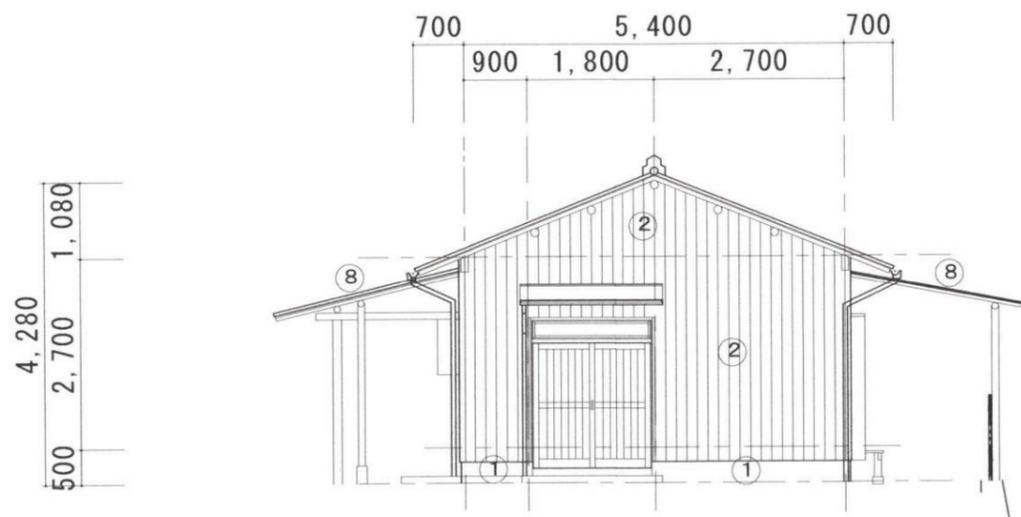


西面立面図 1/100


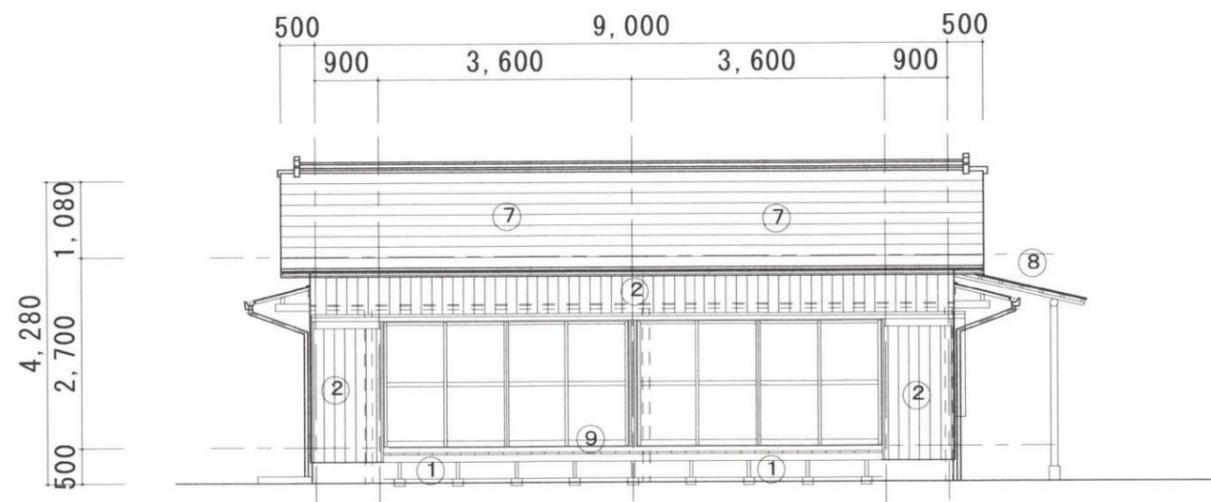


南面立面図 1/100


訂正	月日	森の香設計工務 高知市一宮西町1丁目23-1 TEL・FAX (088) 846-0102	1級建築士事務所 高知県知事登録 第1333号	検図	承認	工事名称 岩丸事業宿舍建物解体撤去工事	設計番号
			1級建築士大臣登録 230119号 横山紀文	製図	承認年月日	図面名称 解体撤去建物立面図 (住宅建2009)	1/100 図面番号 A-34

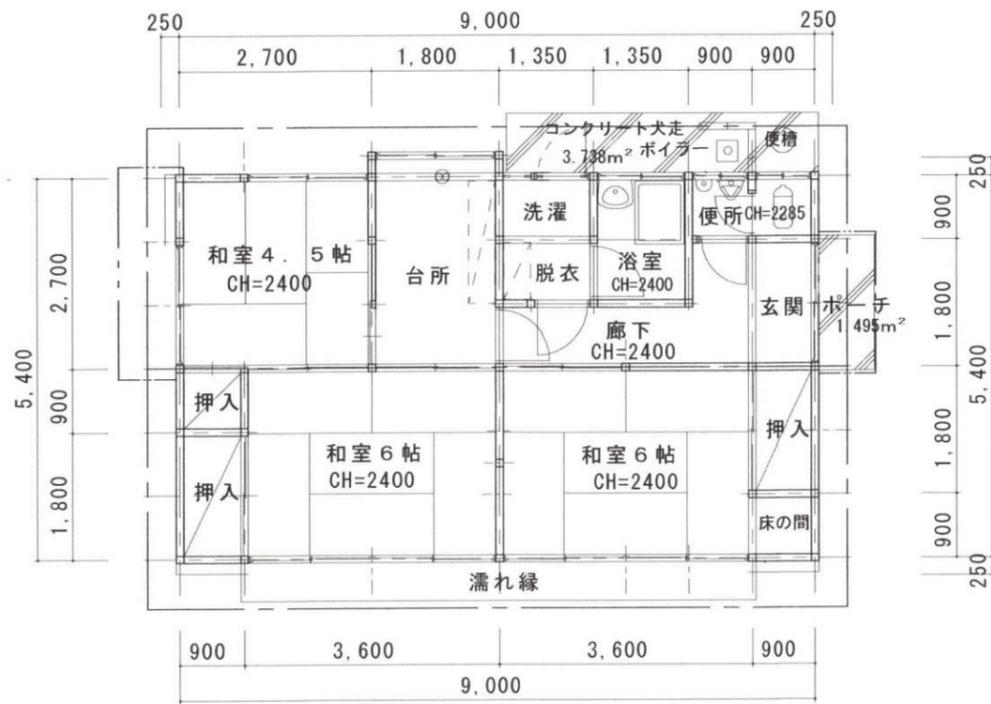


1階床伏図 1/100

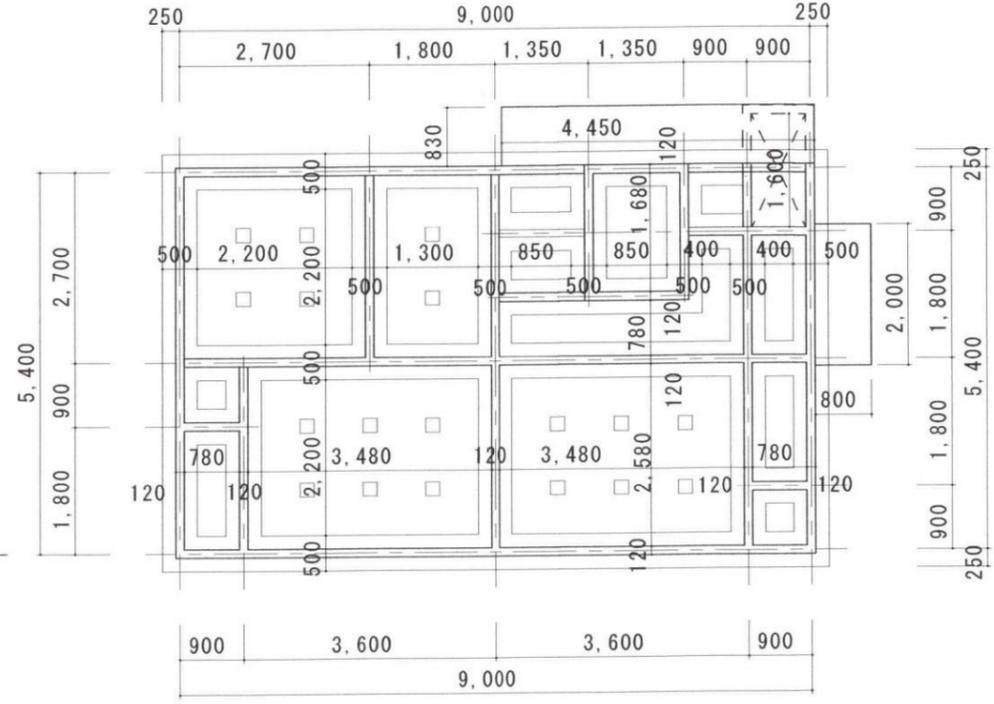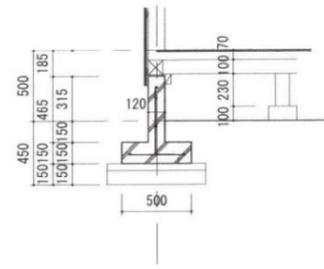

基礎伏図 1/100

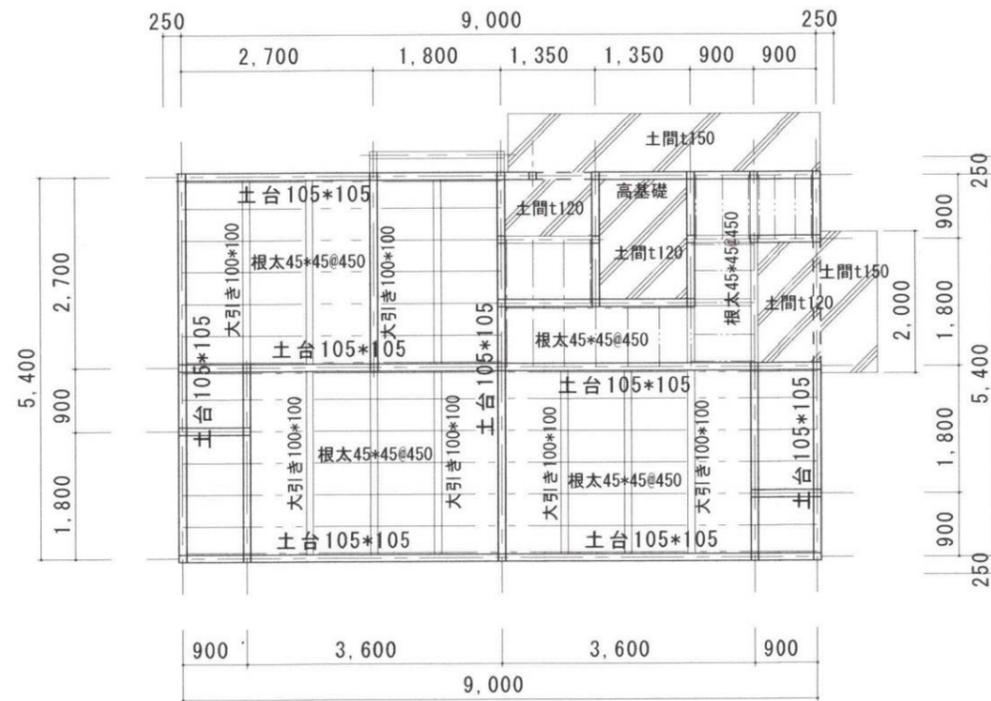

1階床伏図 1/100

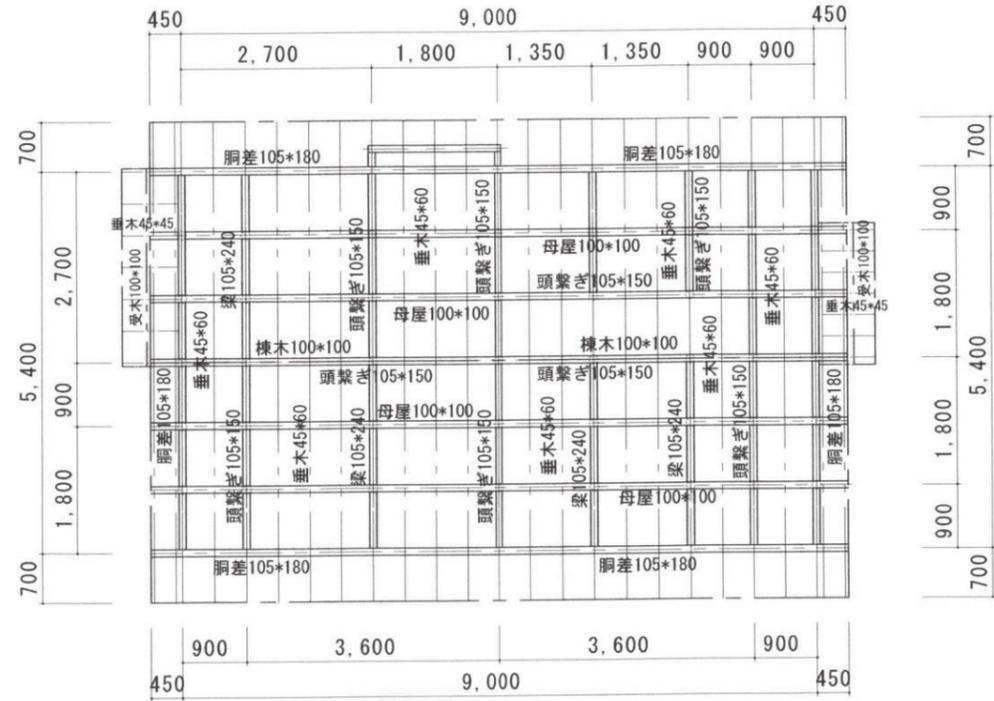

1階梁伏・小屋伏図 1/100

訂正	月日	森の香設計工務 高知市一宮西町1丁目23-1 TEL・FAX (088) 846-0102	1級建築士事務所 高知県知事登録 第 1333 号	検図	承認	工事名称 岩丸事業宿舎建物解体撤去工事 図面名称 解体撤去建物構造図 (想定図)	設計番号
			1級建築士大臣登録 2301119号 横山紀文	製図	承認年月日		1/100