


位置図  
S=1:20,000

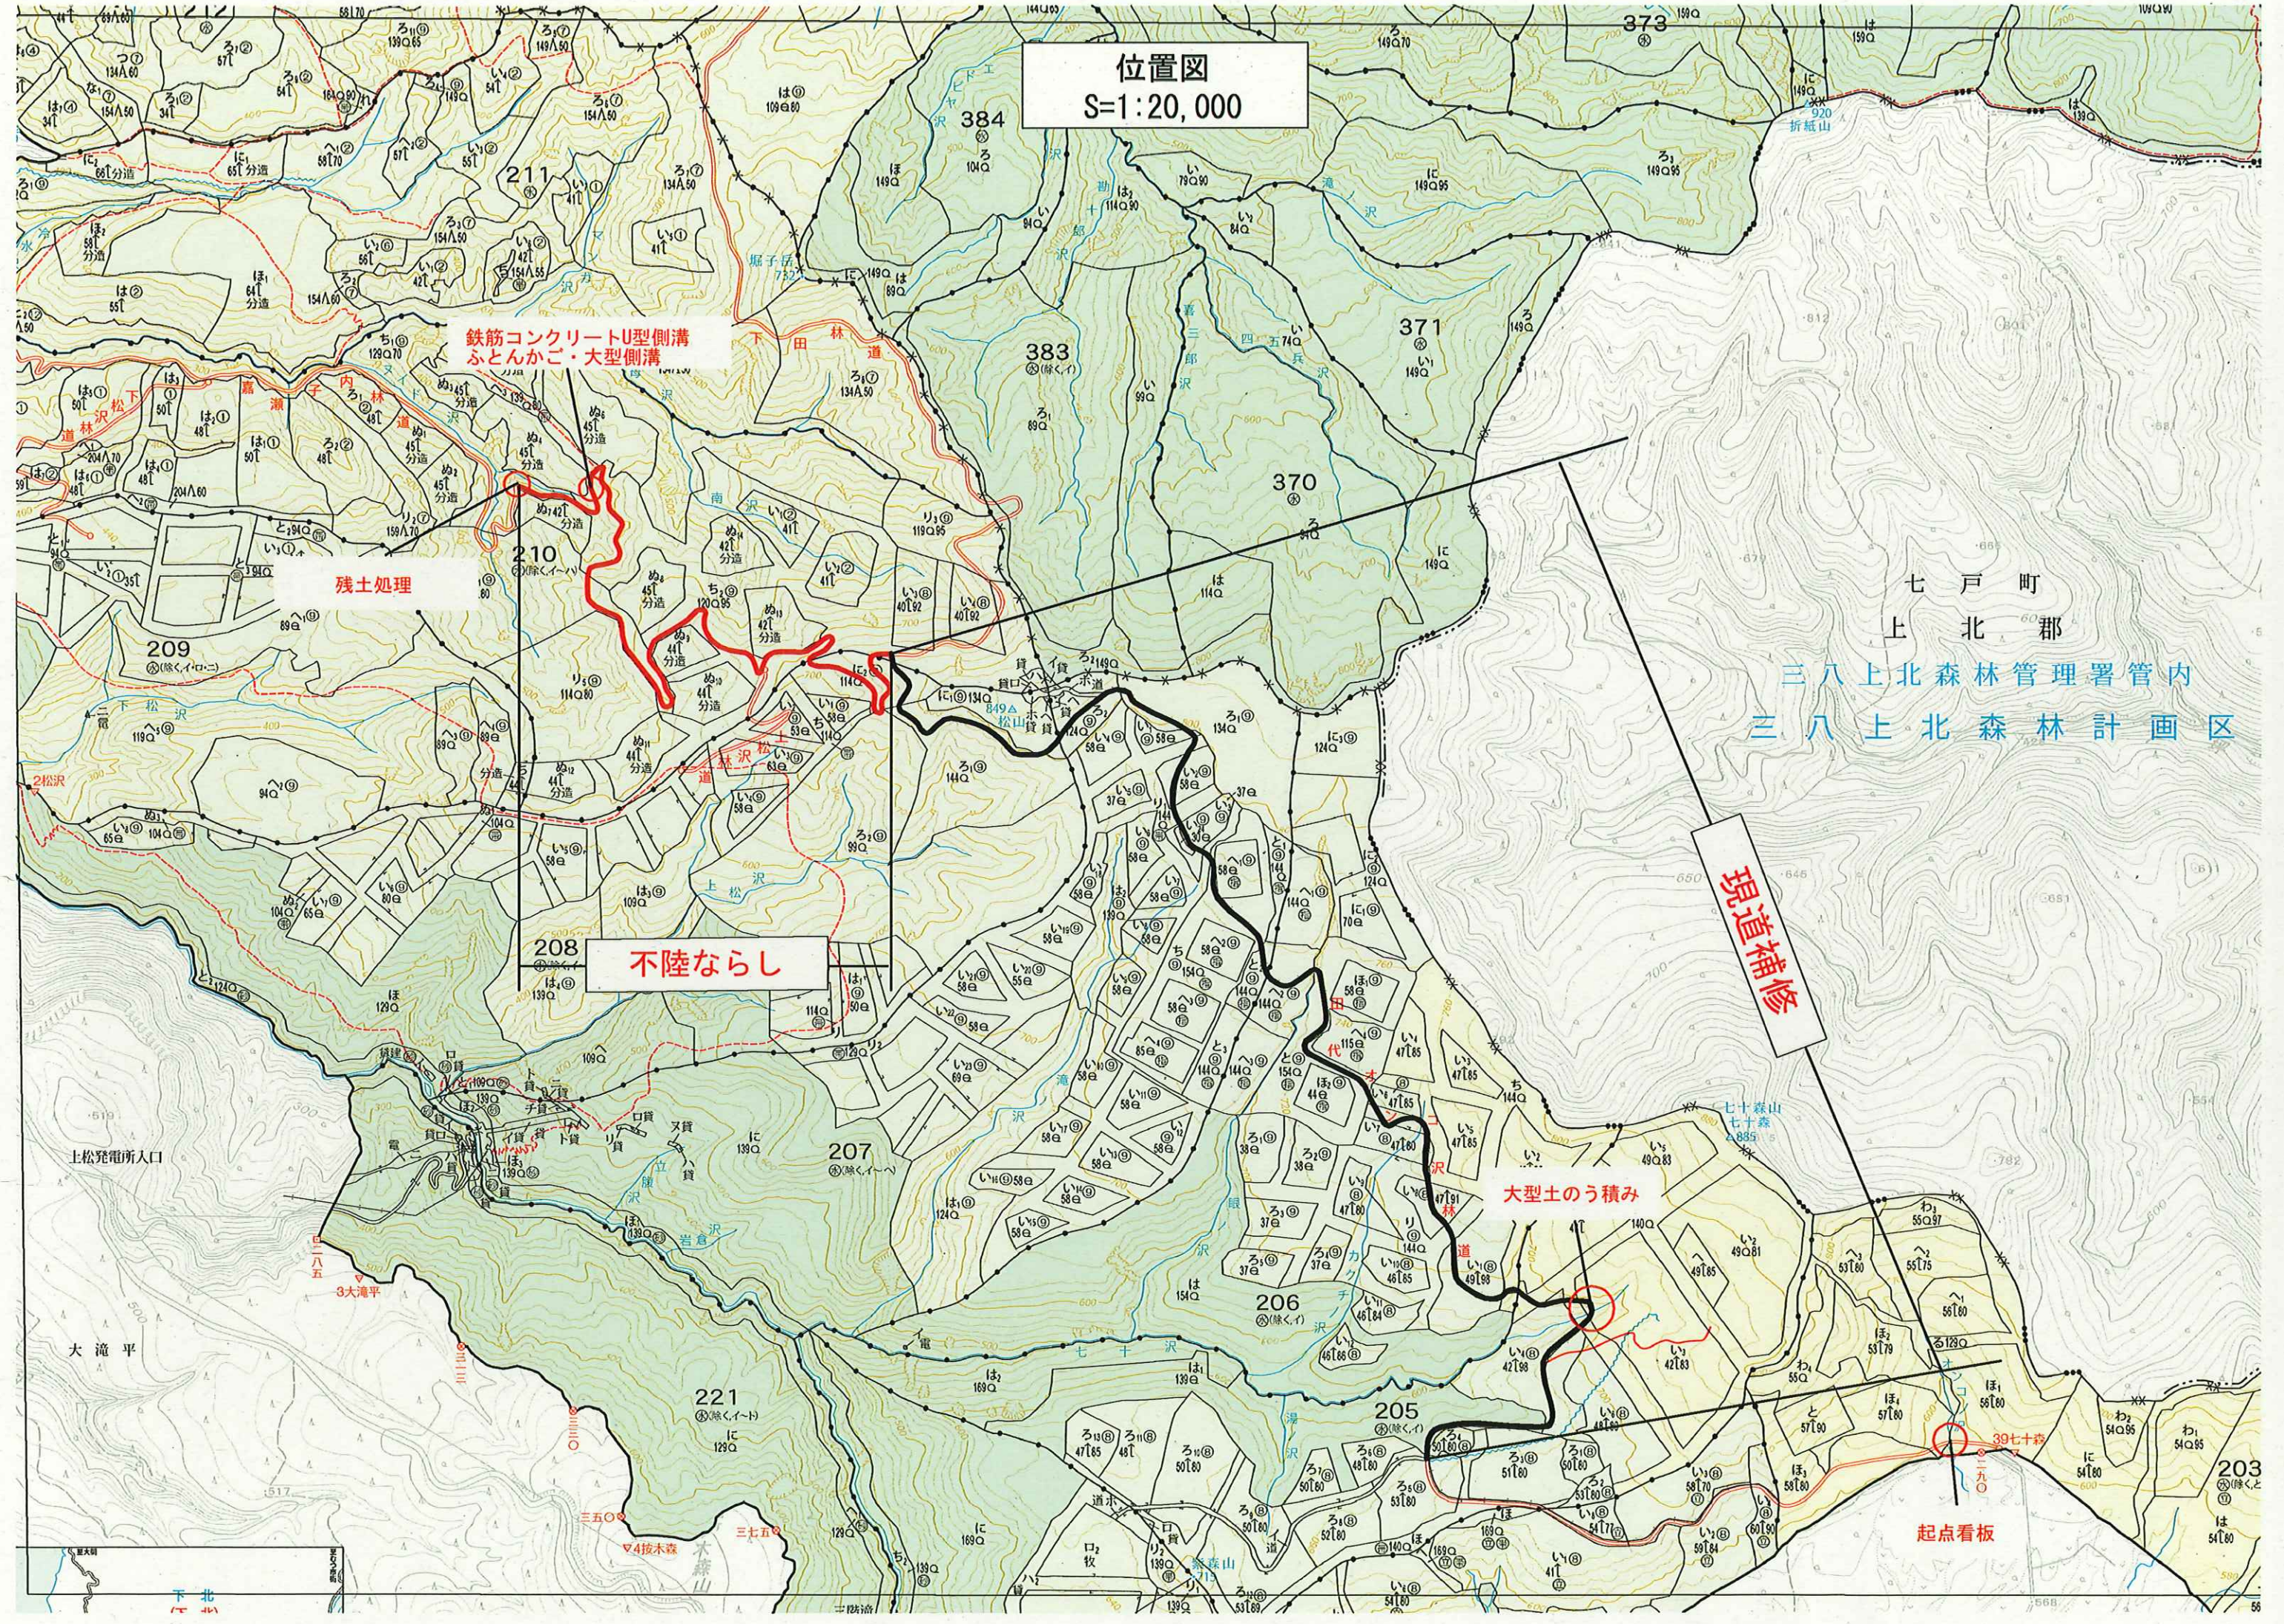

鉄筋コンクリートU型側溝  
ふとんかご・大型側溝

残土処理

不陸ならし

現道補修

大型土のう積み

起点看板

七戸町  
上北郡

三八上北森林管理署管内  
三八上北森林計画区

上松発電所入口

大滝平

221  
⑤(除く、イ・ト)

207  
⑤(除く、イ・ハ)


206  
⑤(除く、イ)

205  
⑤(除く、イ)

203  
⑤(除く、ト)


下北

鉄筋コンクリートU型側溝詳細図  
S=1:20

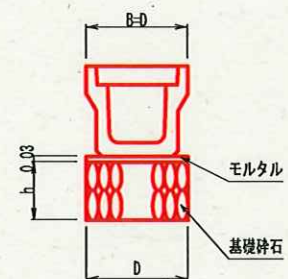


| 呼び名  | 寸法 cm |    |       | 内量あたり                  |                        |
|------|-------|----|-------|------------------------|------------------------|
|      | h     | D  | H     | 基礎砕石<br>m <sup>3</sup> | モルタル<br>m <sup>3</sup> |
| 250  | 20    | 46 | 65.5  | 0.09                   | 0.01                   |
| 300A | 30    | 52 | 81.5  | 0.16                   | 0.02                   |
| 300B | 30    | 52 | 92.0  | 0.16                   | 0.02                   |
| 300C | 30    | 52 | 102.5 | 0.16                   | 0.02                   |
| 400A | 30    | 63 | 94.0  | 0.19                   | 0.02                   |
| 400B | 30    | 63 | 104.5 | 0.19                   | 0.02                   |
| 500A | 30    | 75 | 106.5 | 0.23                   | 0.02                   |
| 500B | 30    | 75 | 117.5 | 0.23                   | 0.02                   |

大型側溝標準図  
S=1:100

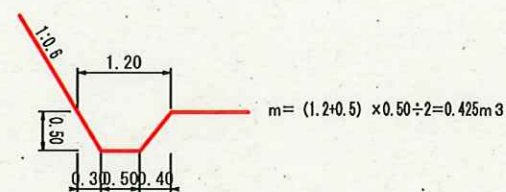

4.8km地点  
S=1:100

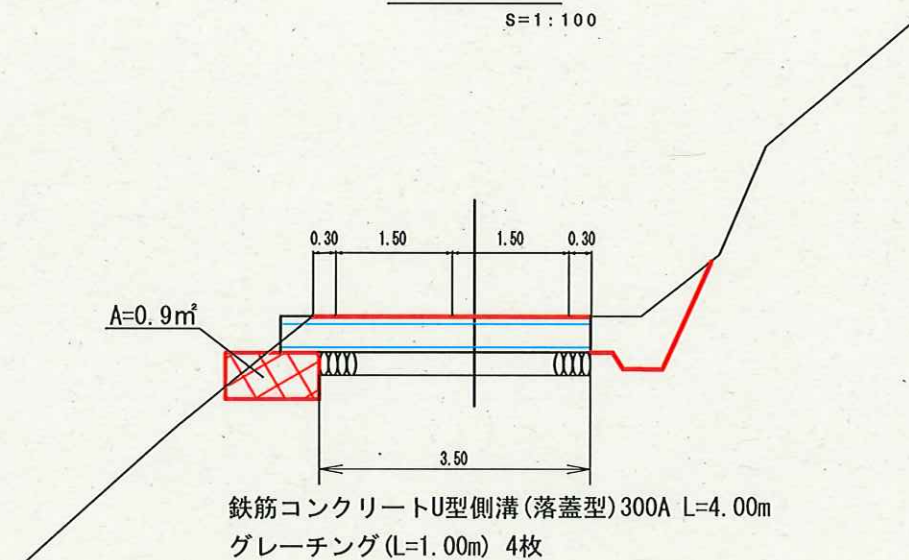

流末工(ふとんかご) L=2.0m

|    |            |
|----|------------|
| 図名 | 土工標準図      |
| 署名 | 青森森林管理署    |
| 名称 | 嘉瀬子内林道改良工事 |
| 縮尺 | 図示         |