



令和7年度 森林環境保全整備事業（広瀬山Ⅱ国有林外）
位置図（縮尺1：20,000）

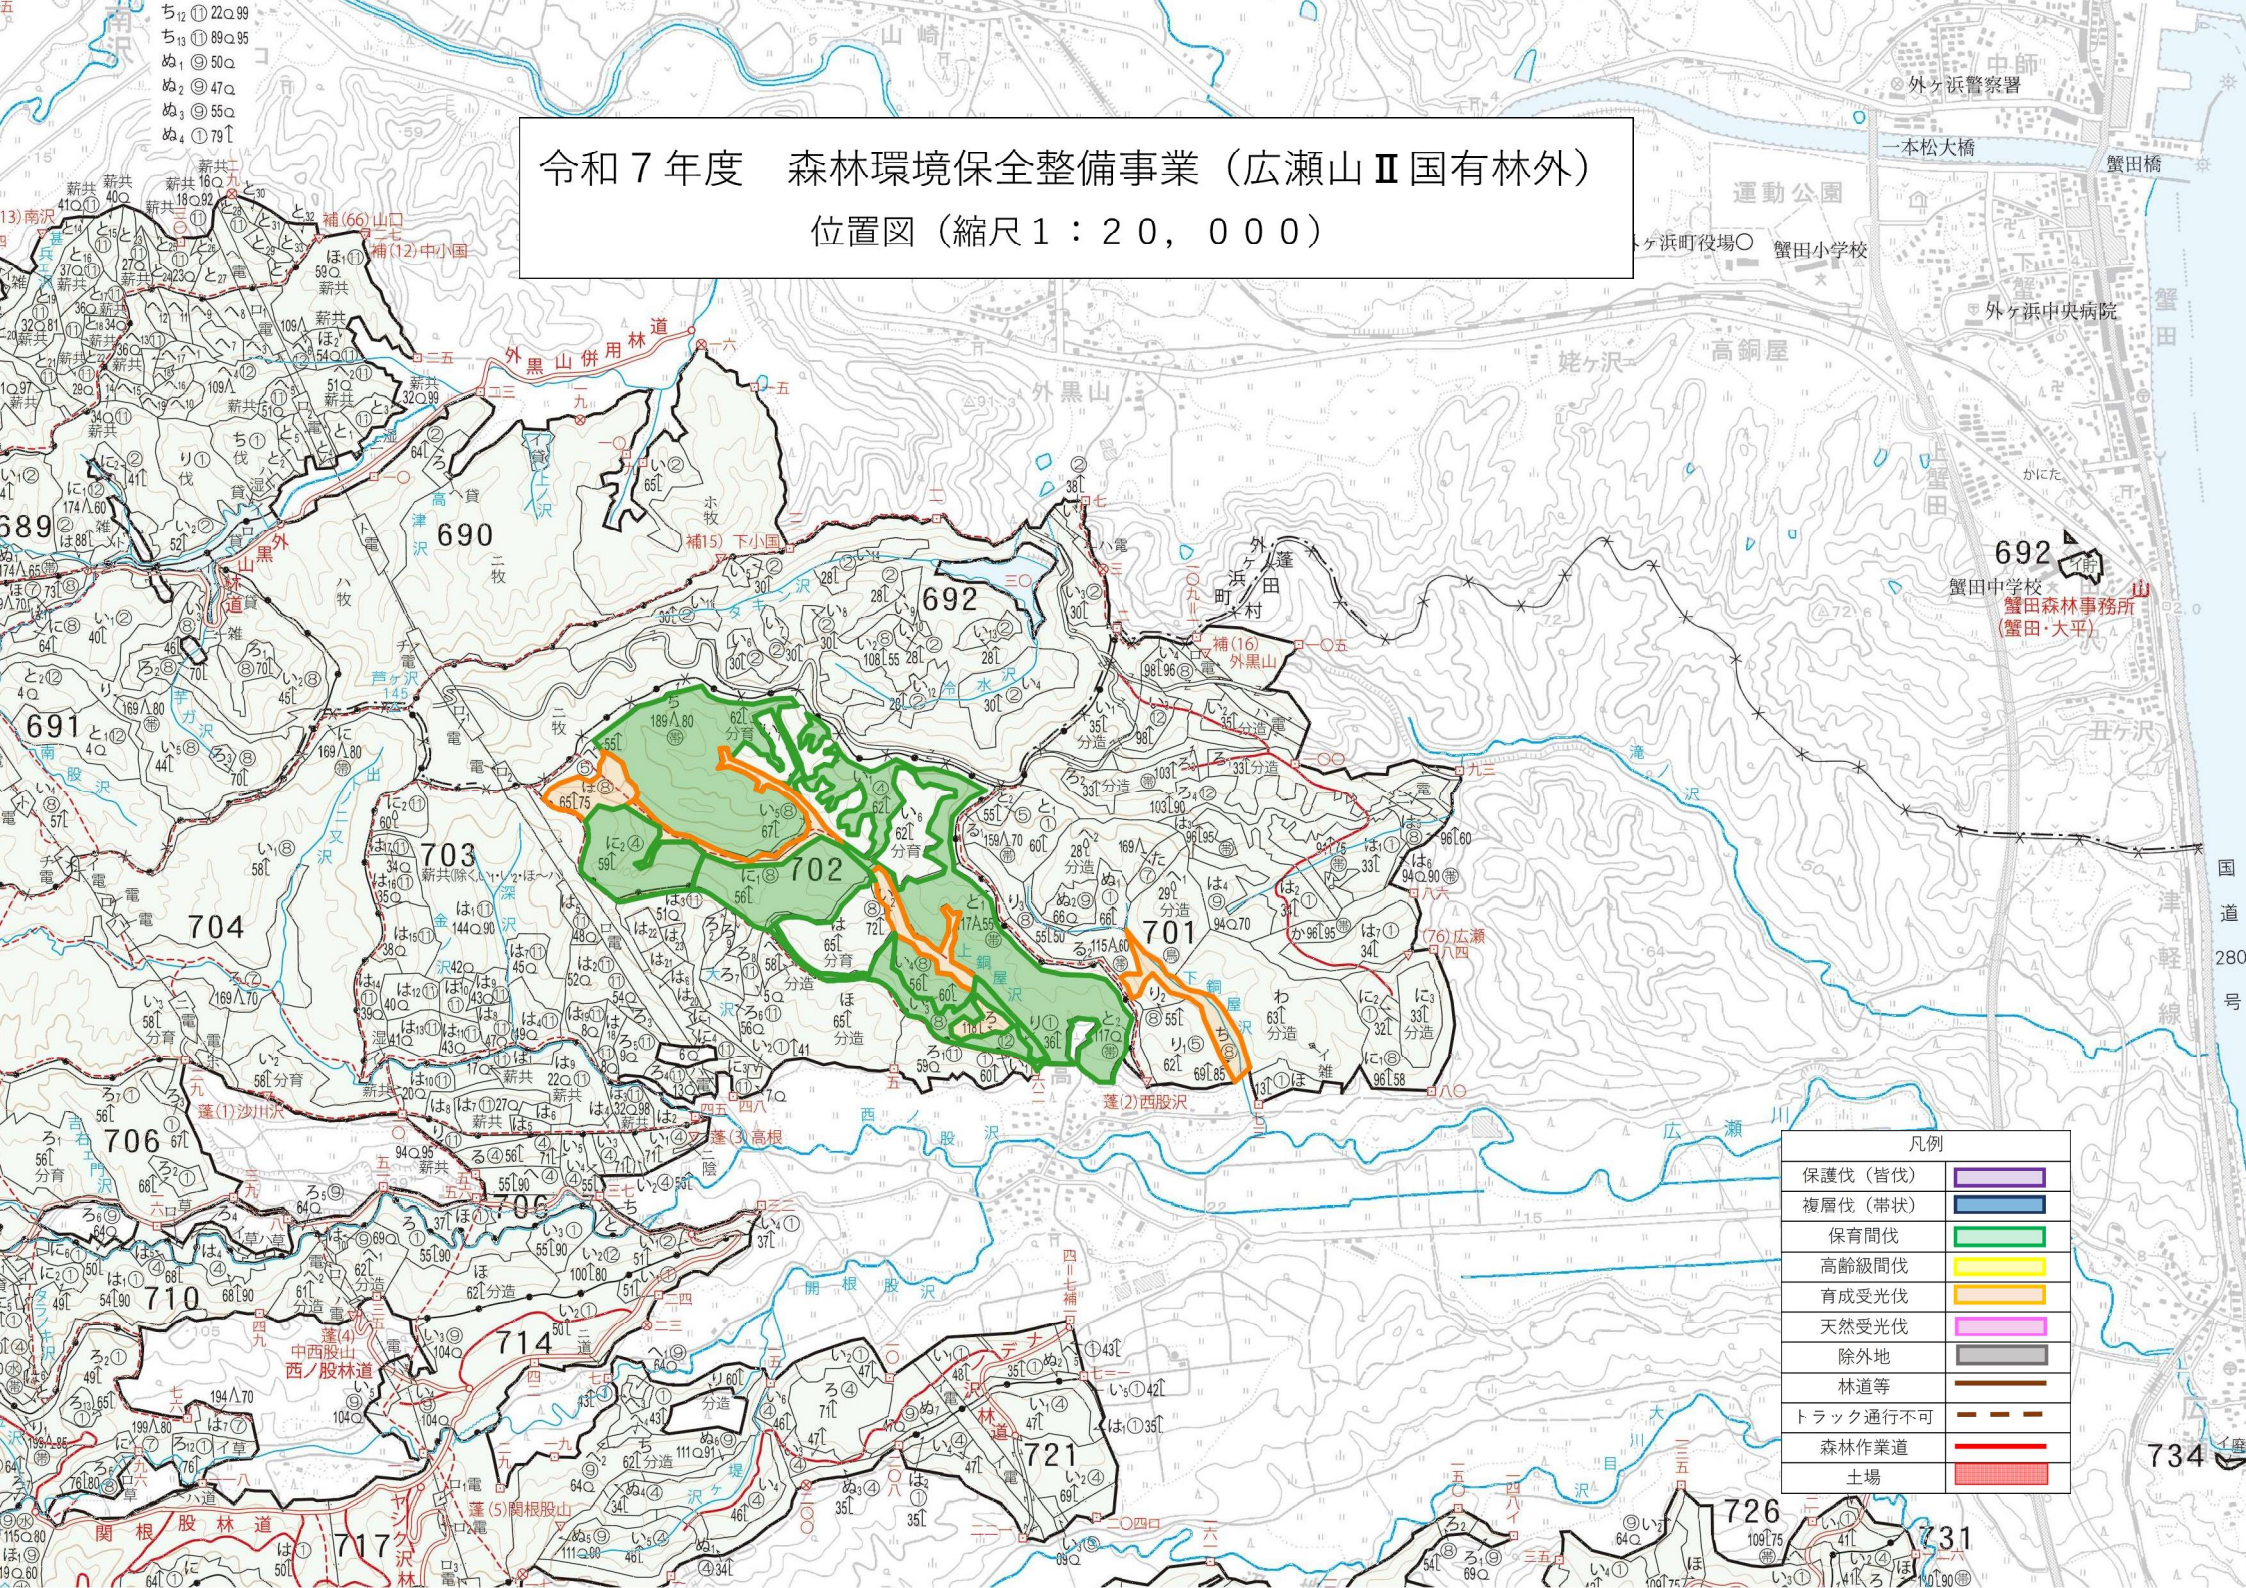


令和7年度 森林環境保全整備事業（広瀬山Ⅱ国有林外）
位置図（縮尺1：20,000）

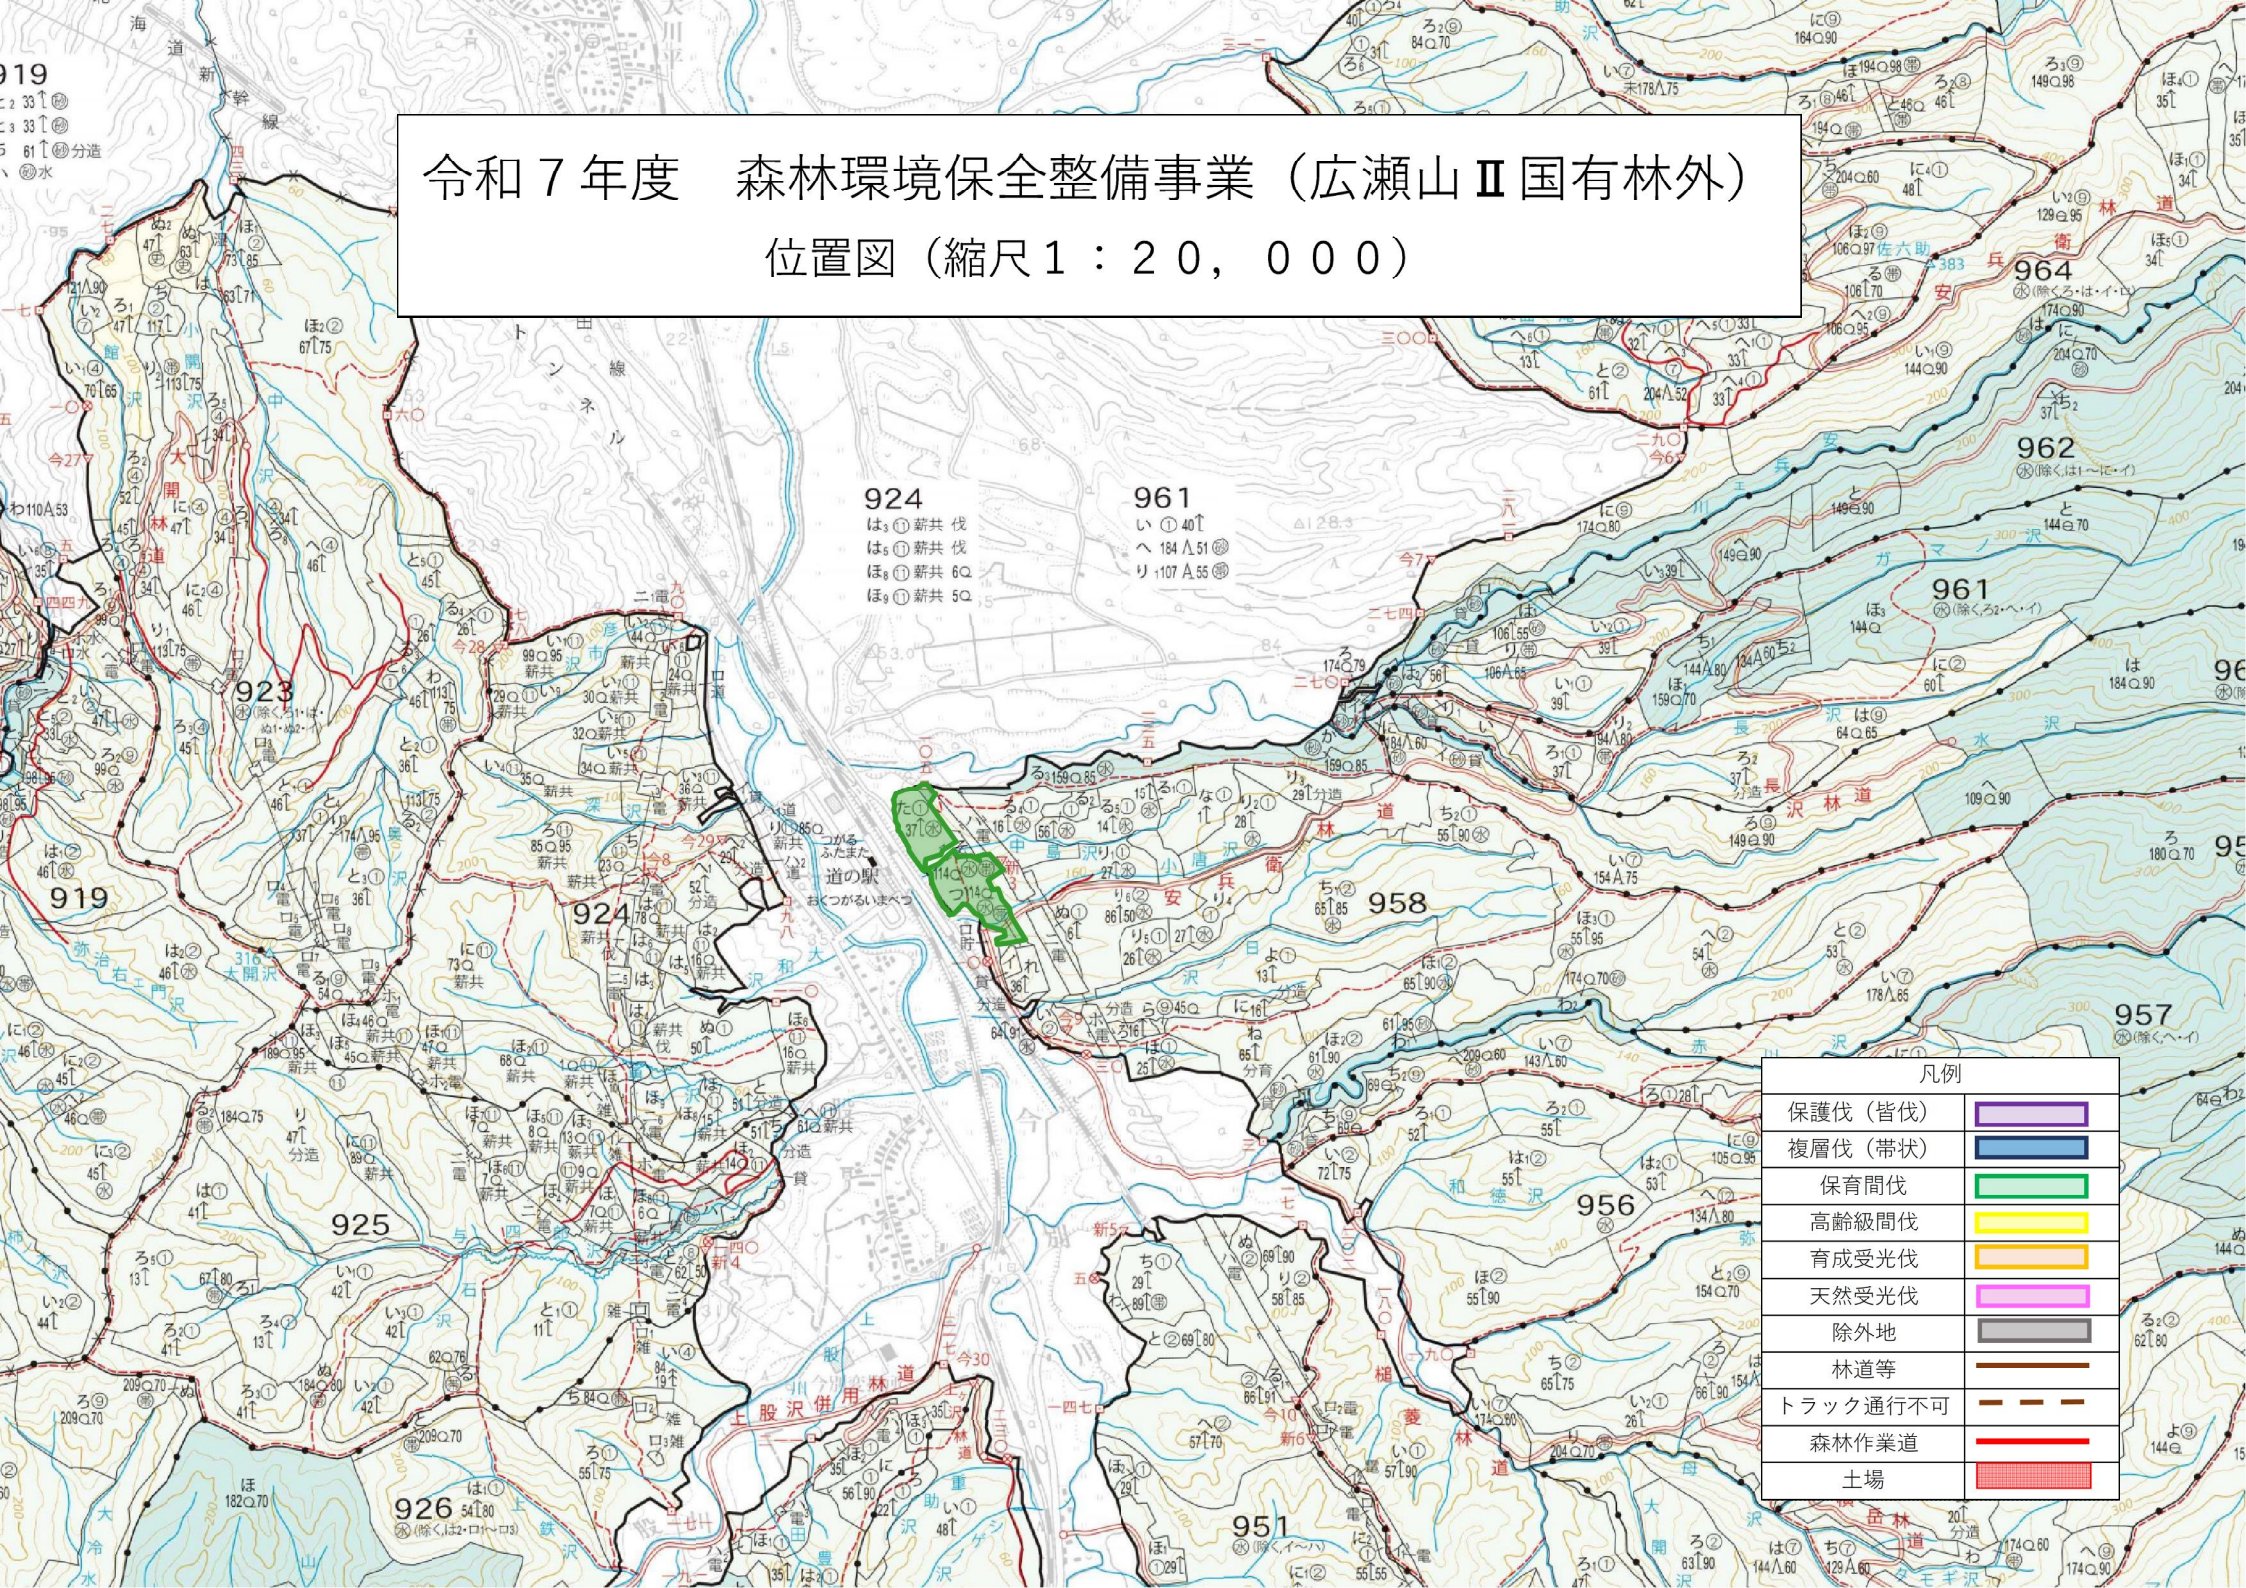


凡例	
保護伐（皆伐）	
複層伐（帯状）	
保育間伐	
高齢級間伐	
育成受光伐	
天然受光伐	
除外地	
林道等	
トラック通行不可	
森林作業道	
土場	

令和 7 年度 森林環境保全整備事業（広瀬山Ⅱ 国有林外）
位置図（縮尺 1：20,000）

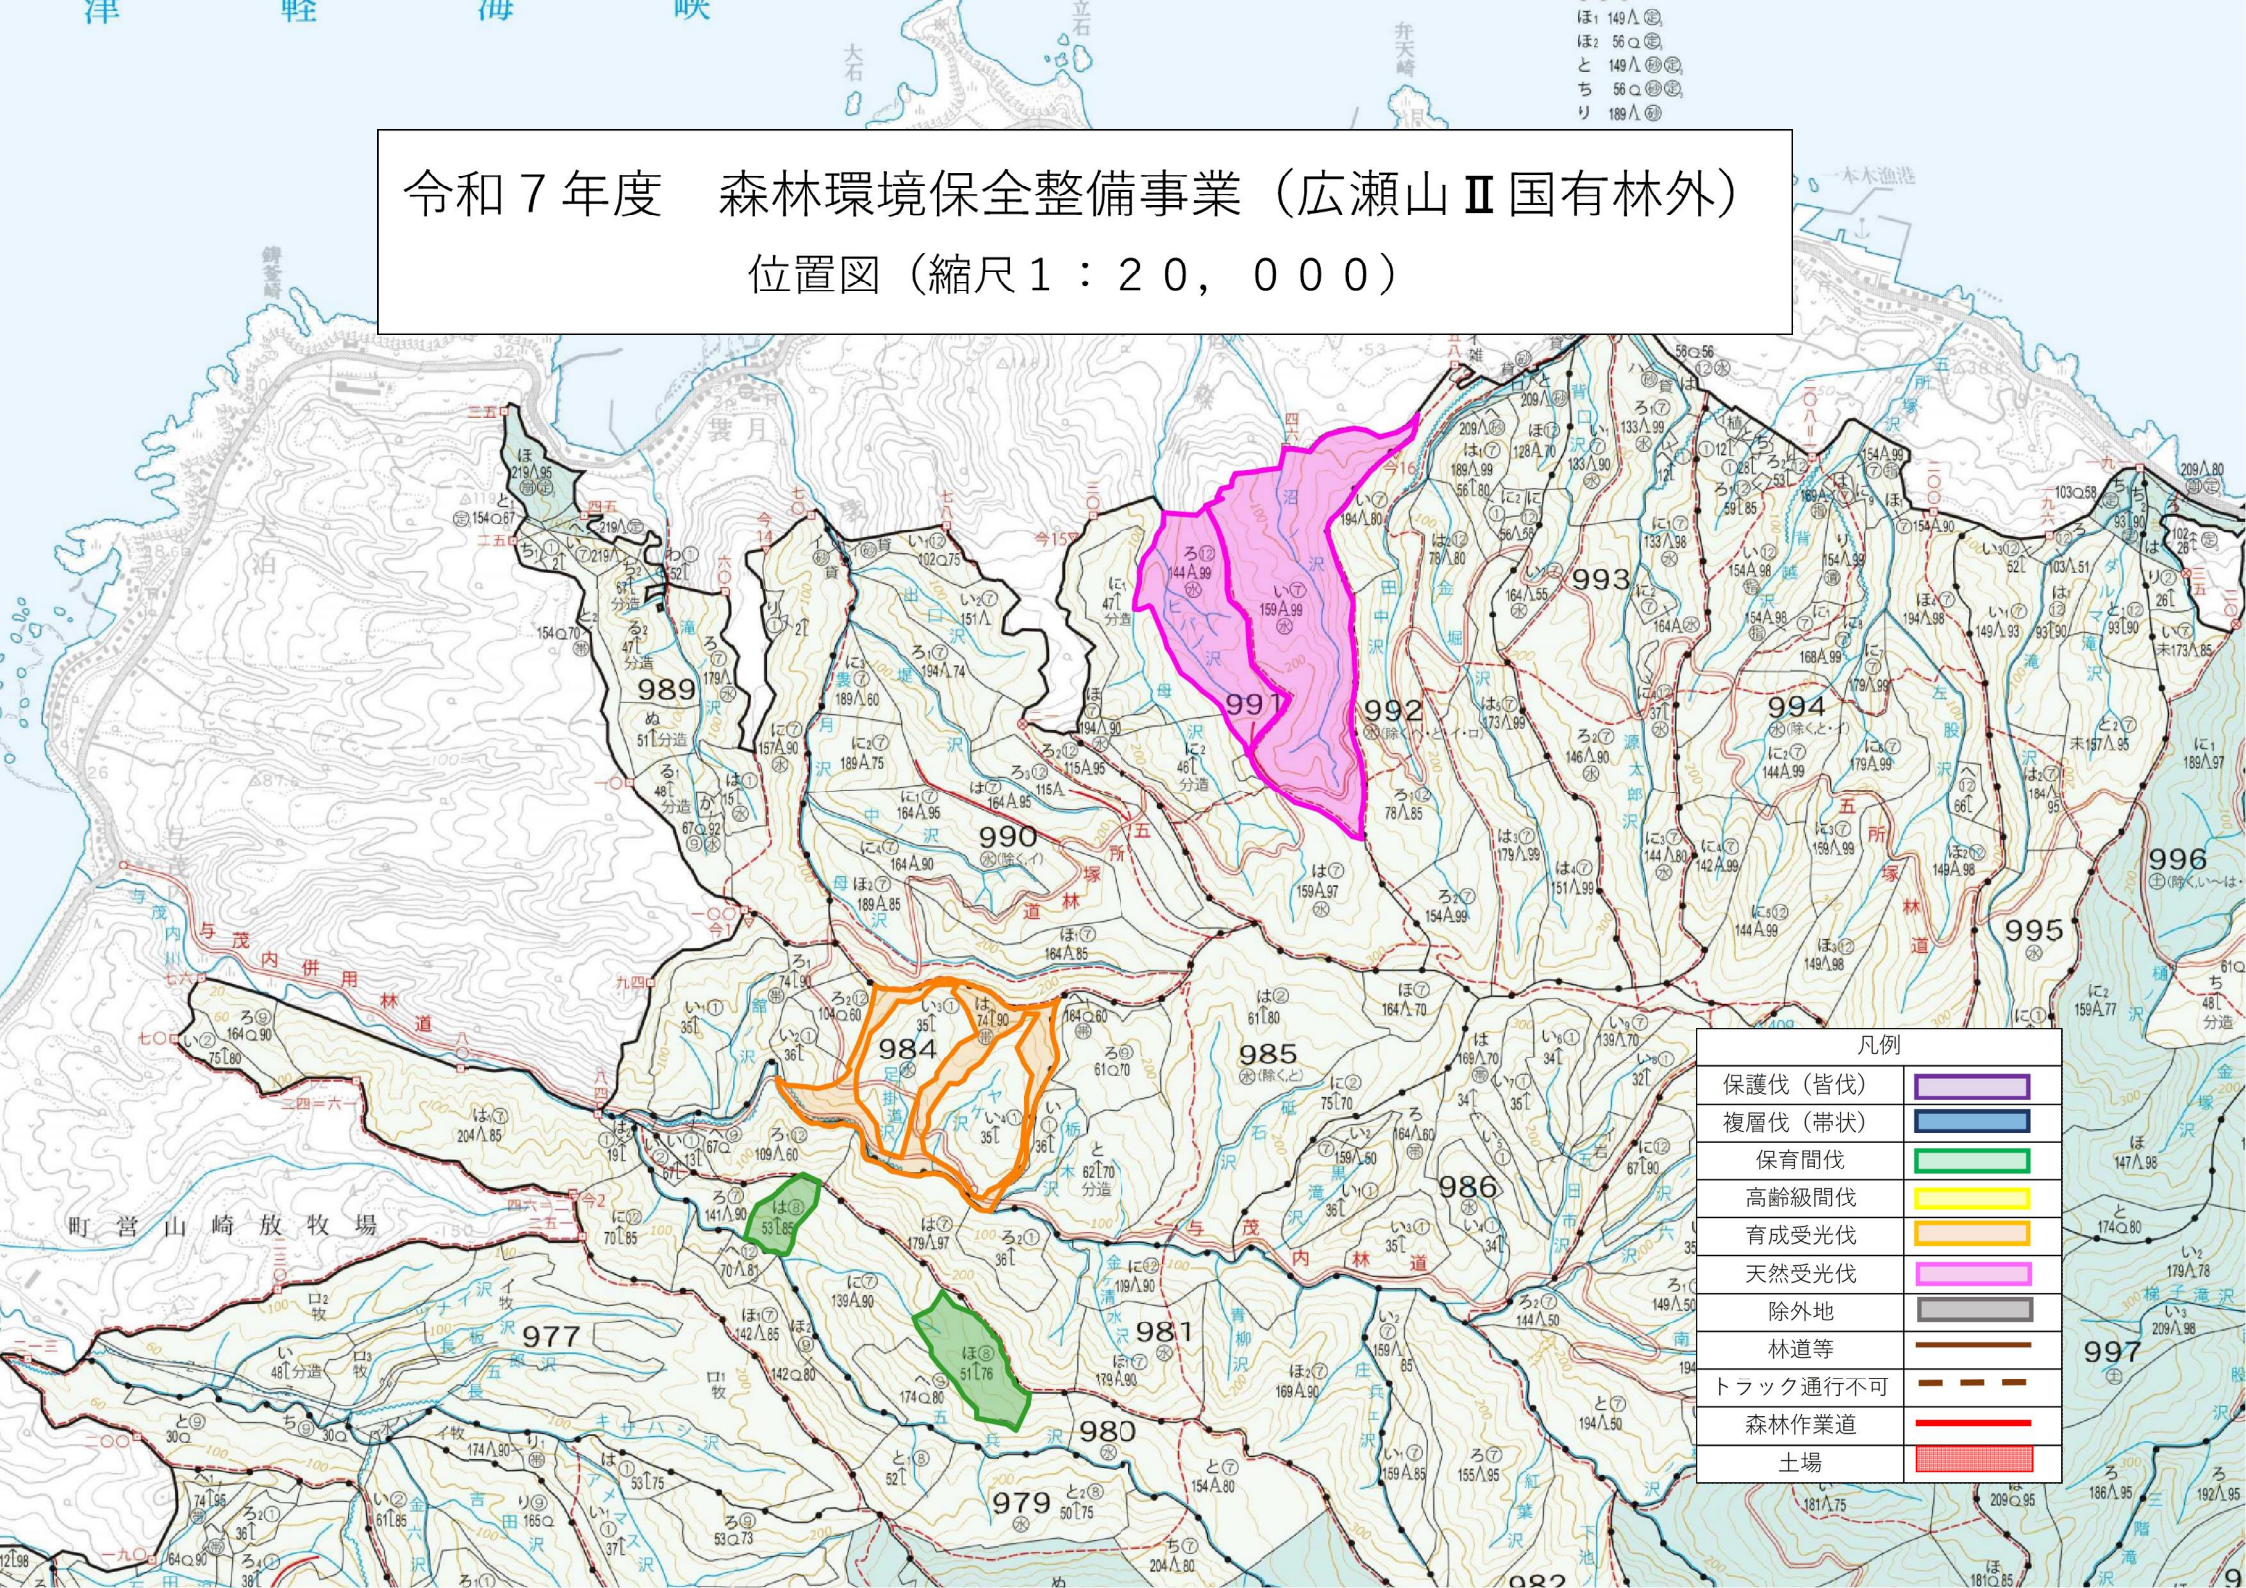

令和7年度 森林環境保全整備事業（広瀬山Ⅱ国有林外）
作業計画図（縮尺1：5,000）

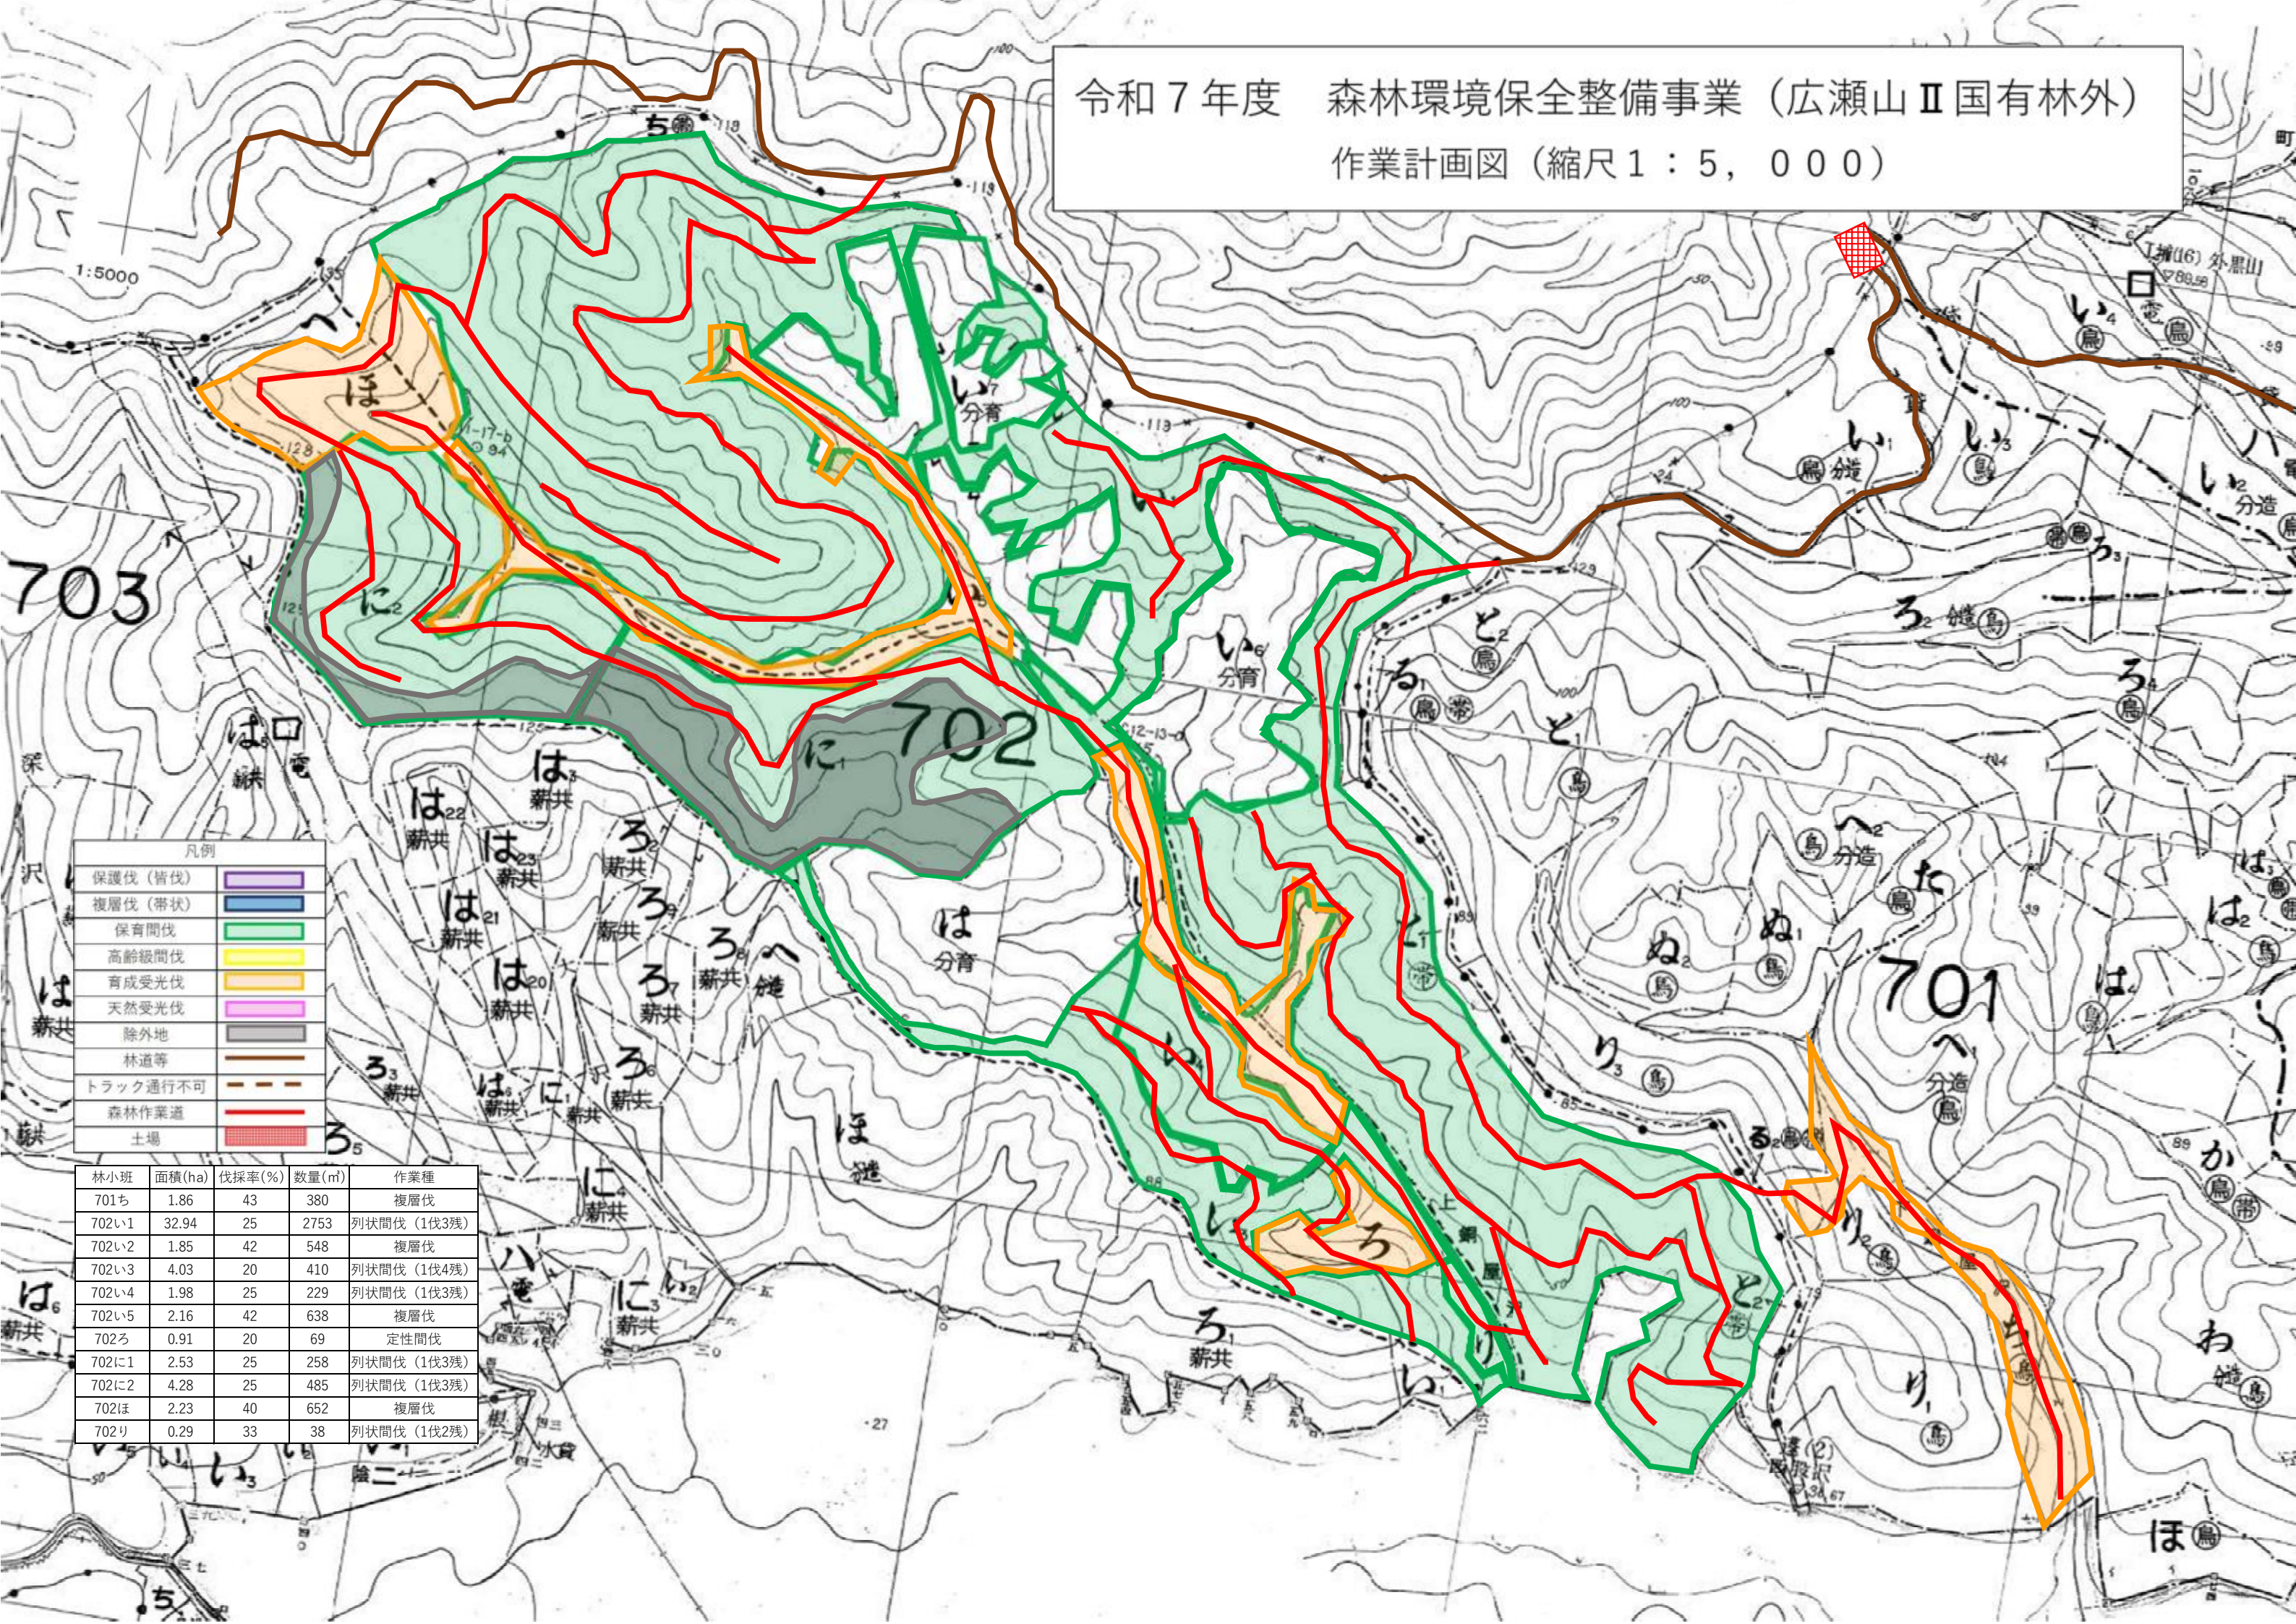

凡例	
保護伐（皆伐）	保護伐（皆伐）
複層伐（帯状）	複層伐（帯状）
保育間伐	保育間伐
高齢級間伐	高齢級間伐
育成受光伐	育成受光伐
天然受光伐	天然受光伐
除外地	除外地
林道等	林道等
トラック通行不可	トラック通行不可
森林作業道	森林作業道
土場	土場


林小班	面積(ha)	伐採率(%)	数量(m)	作業種
701ち	1.86	43	380	複層伐
702い1	32.94	25	2753	列状間伐（1伐3残）
702い2	1.85	42	548	複層伐
702い3	4.03	20	410	列状間伐（1伐4残）
702い4	1.98	25	229	列状間伐（1伐3残）
702い5	2.16	42	638	複層伐
702ろ	0.91	20	69	定性間伐
702に1	2.53	25	258	列状間伐（1伐3残）
702に2	4.28	25	485	列状間伐（1伐3残）
702ほ	2.23	40	652	複層伐
702り	0.29	33	38	列状間伐（1伐2残）

令和7年度 森林環境保全整備事業（広瀬山Ⅱ 国有林外）
作業計画図（縮尺1：5,000）

1:5000


凡例	
保護伐（皆伐）	
複層伐（帯状）	
保育間伐	
高齢級間伐	
育成受光伐	
天然受光伐	
除外地	
林道等	
トラック通行不可	
森林作業道	
土場	

林小班	面積(ha)	伐採率(%)	数量(m³)	作業種
958た	4.88	33	792	列状間伐（1伐2残）

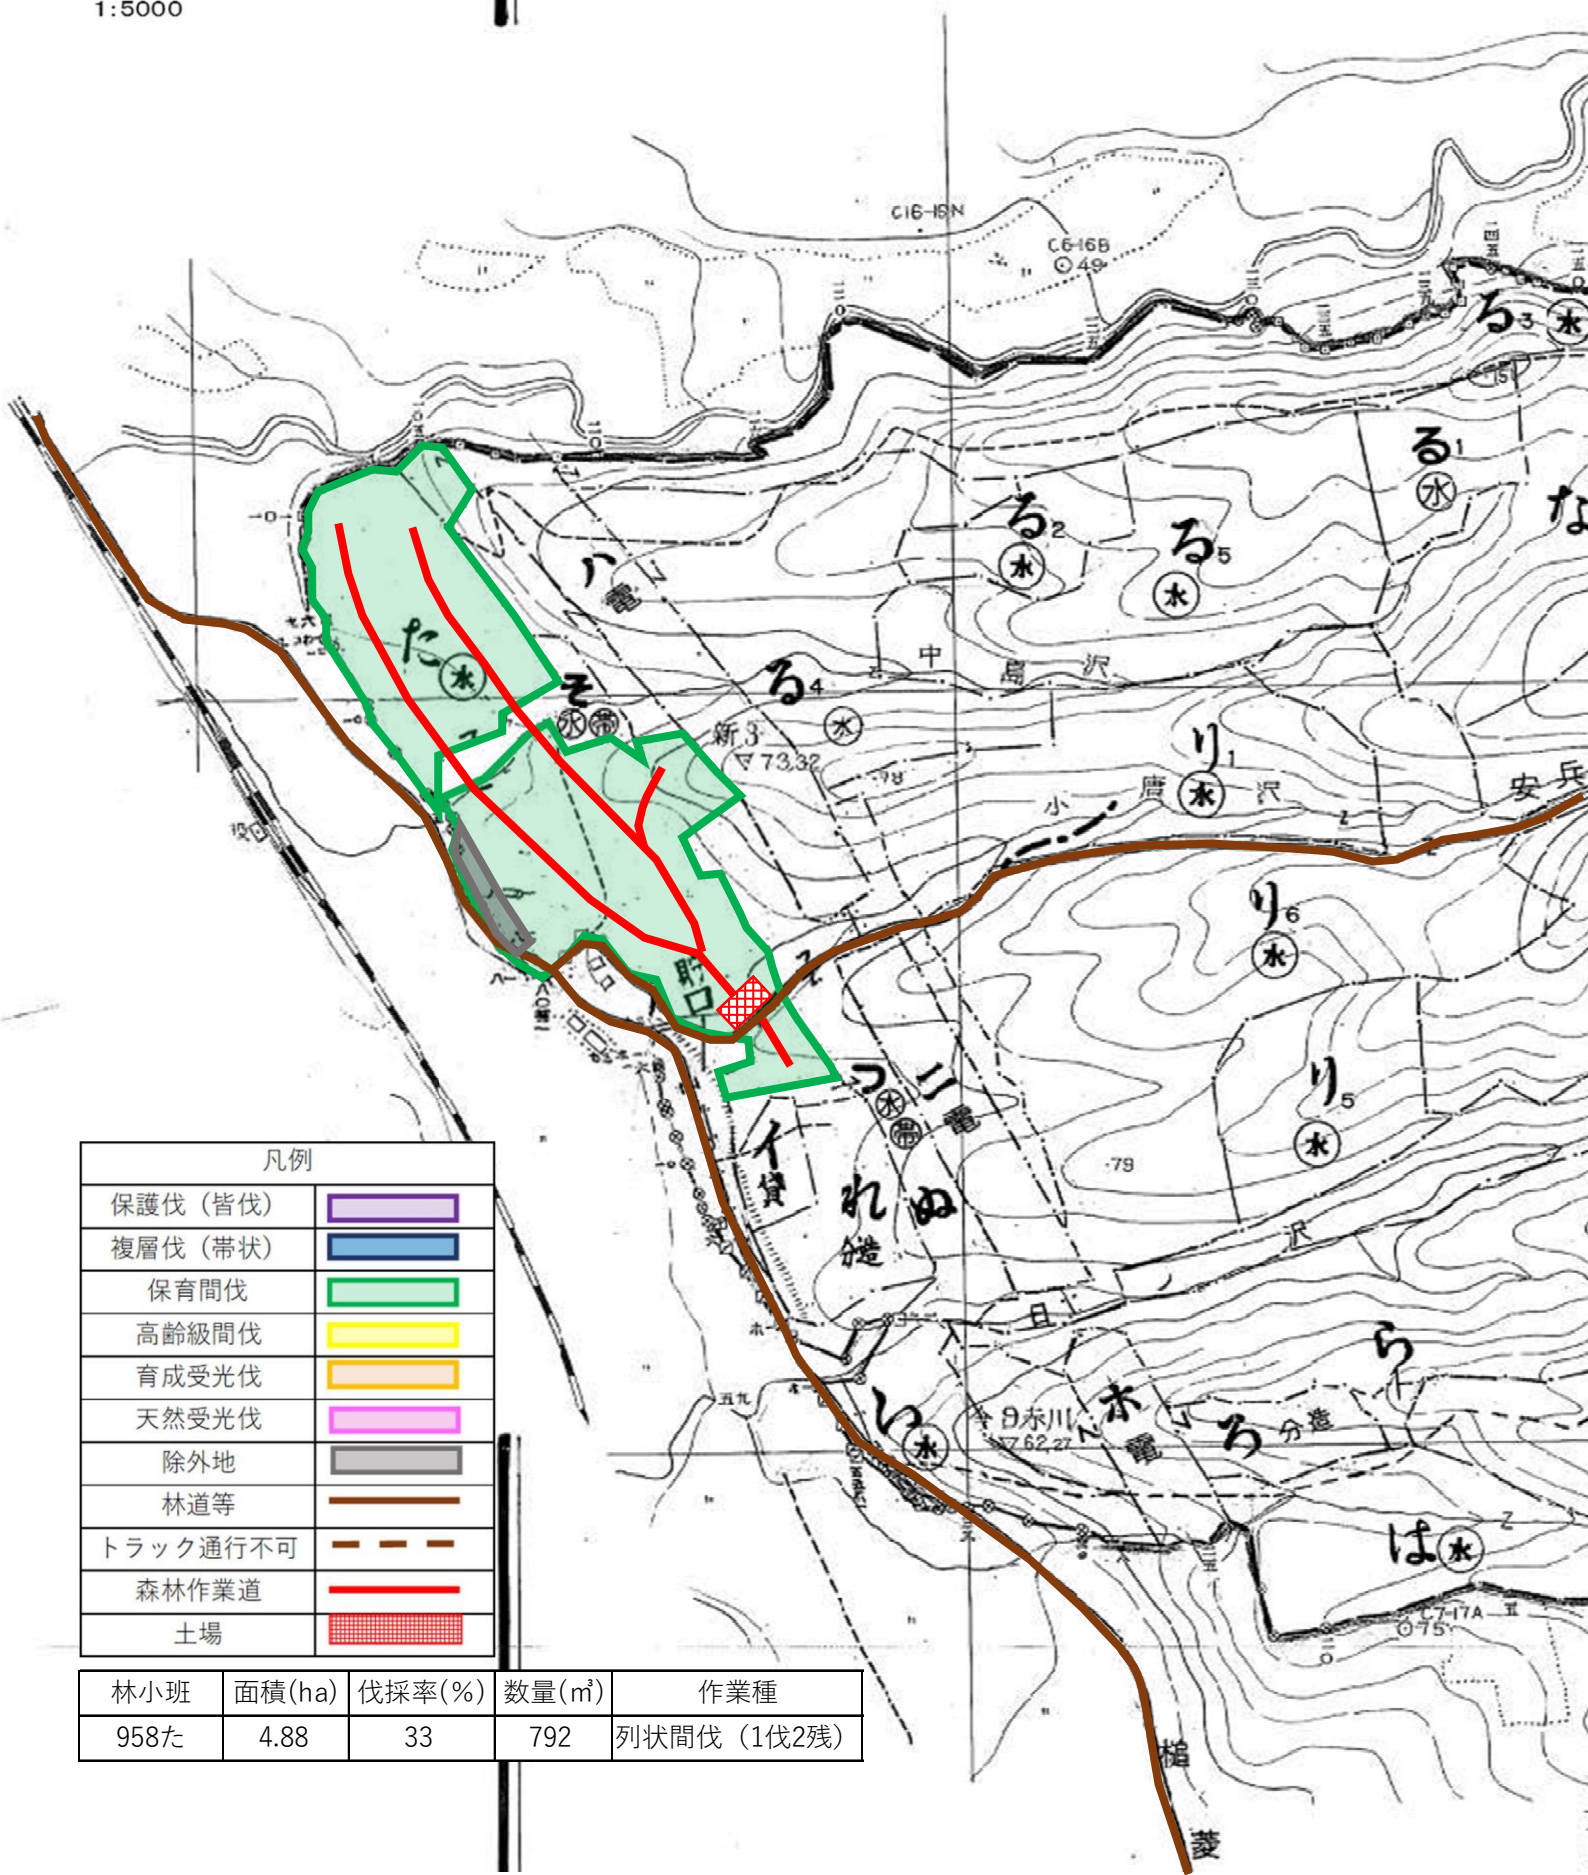

令和 7 年度 森林環境保全整備事業（広瀬山Ⅱ 国有林外）
作業計画図（縮尺 1 : 5, 0 0 0）

1:5000

 凡例	
保護伐（皆伐）	
複層伐（带状）	
保育間伐	
高齢級間伐	
育成受光伐	
天然受光伐	
除外地	
林道等	
トラック通行不可	
森林作業道	
土場	

林小班	面積(ha)	伐採率(%)	数量(m ³)	作業種
980は	2.12	25	153	列状間伐(1伐3残)
980ほ	5.06	25	367	列状間伐(1伐3残)
984は	2.38	15	140	定性間伐


森

令和 7 年度 森林環境保全整備事業（広瀬山Ⅱ 国有林外）

作業計画図 (縮尺 1 : 5, 0 0 0)

画図(基本図)


○ 三 片

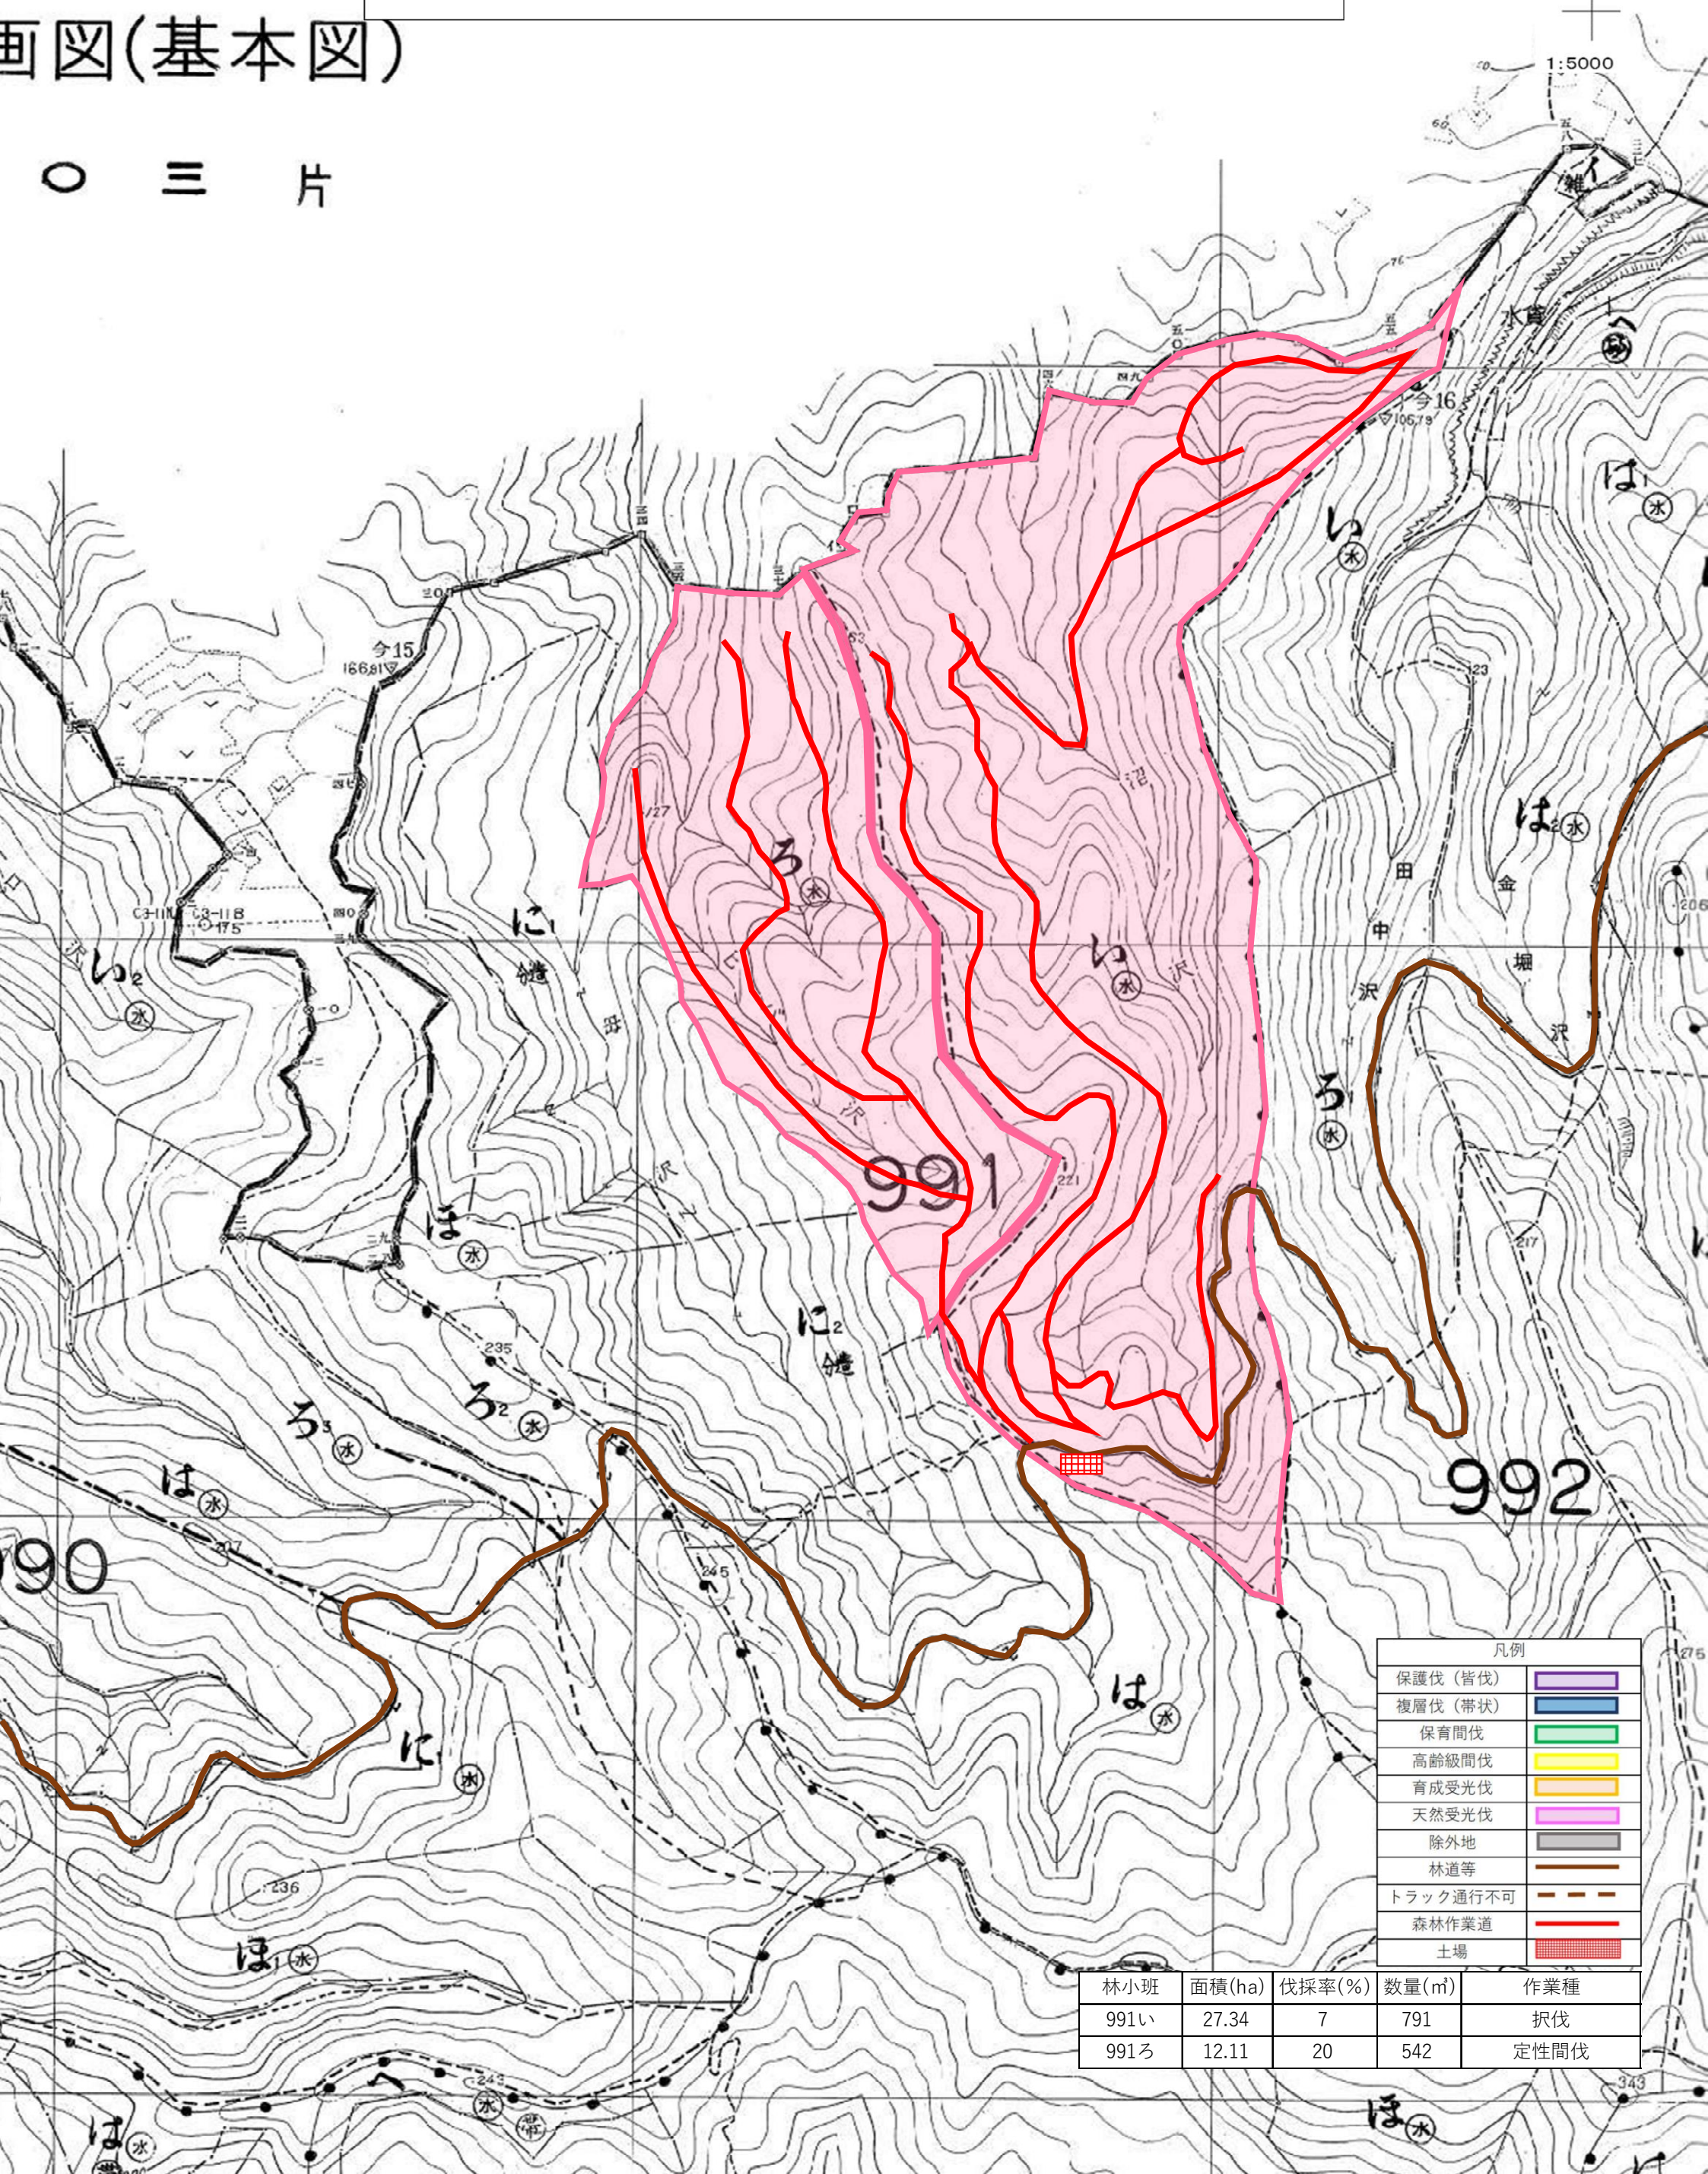

林小班	面積(ha)	伐採率(%)	数量(m³)	作業種
991い	27.34	7	791	択伐
991ろ	12.11	20	542	定性間伐

小運搬図面

令和7年度 森林環境保全整備事業（広瀬山Ⅱ国有林外）

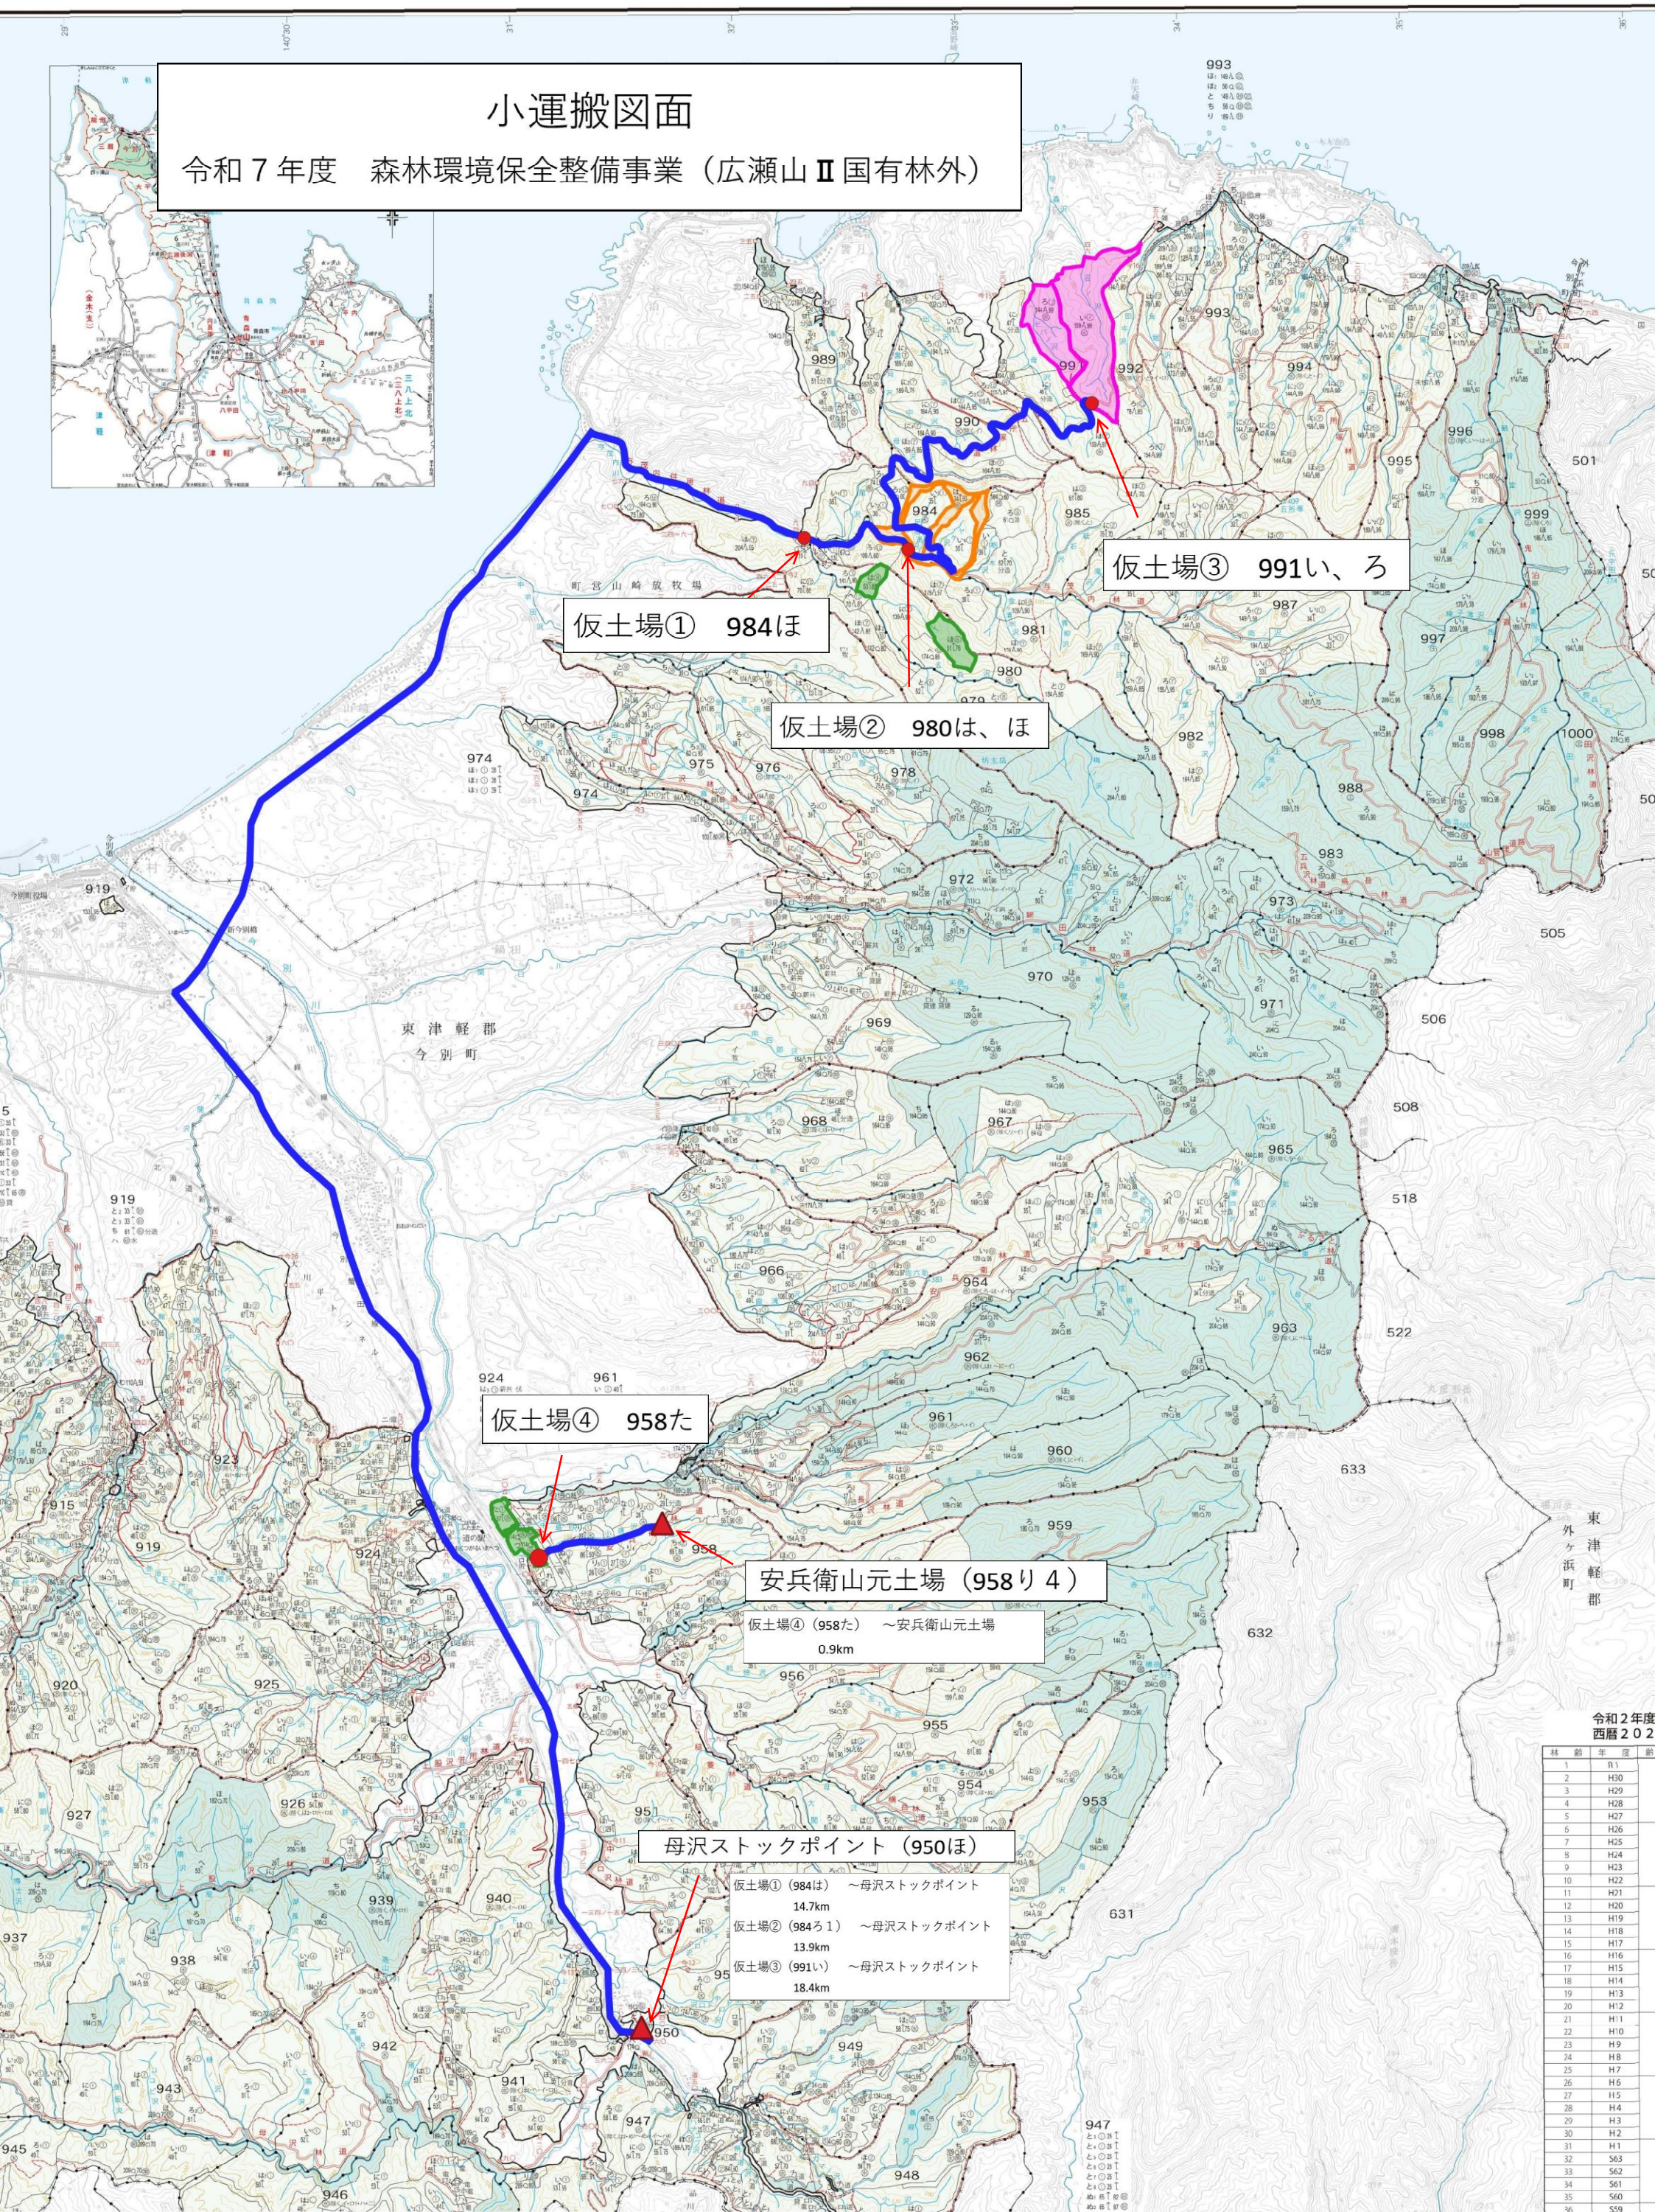

仮土場① 984ほ

仮土場② 980は、ほ

仮土場③ 991い、ろ

仮土場④ 958た

安兵衛山元土場（958り4）

仮土場④（958た）～安兵衛山元土場
0.9km

母沢ストックポイント（950ほ）

仮土場①（984ほ）～母沢ストックポイント
14.7km
仮土場②（984ろ1）～母沢ストックポイント
13.9km
仮土場③（991い）～母沢ストックポイント
18.4km

林齢	年度	計
1	R1	
2	H30	
3	H29	
4	H28	
5	H27	
6	H26	
7	H25	
8	H24	
9	H23	
10	H22	
11	H21	
12	H20	
13	H19	
14	H18	
15	H17	
16	H16	
17	H15	
18	H14	
19	H13	
20	H12	
21	H11	
22	H10	
23	H9	
24	H8	
25	H7	
26	H6	
27	H5	
28	H4	
29	H3	
30	H2	
31	H1	
32	S63	
33	S62	
34	S61	
35	S60	
36	S59	

令和2年度
西暦2020

小運搬図面

令和7年度 森林環境保全整備事業（広瀬山Ⅱ国有林外）

沼ノ沢山元土場（672～）

仮土場①（692い2）～沼ノ沢山元土場
14.7km

仮土場①

701ち、702い1、い2、い3、い4、
い5、ろ、に1、に2、ほ、り