

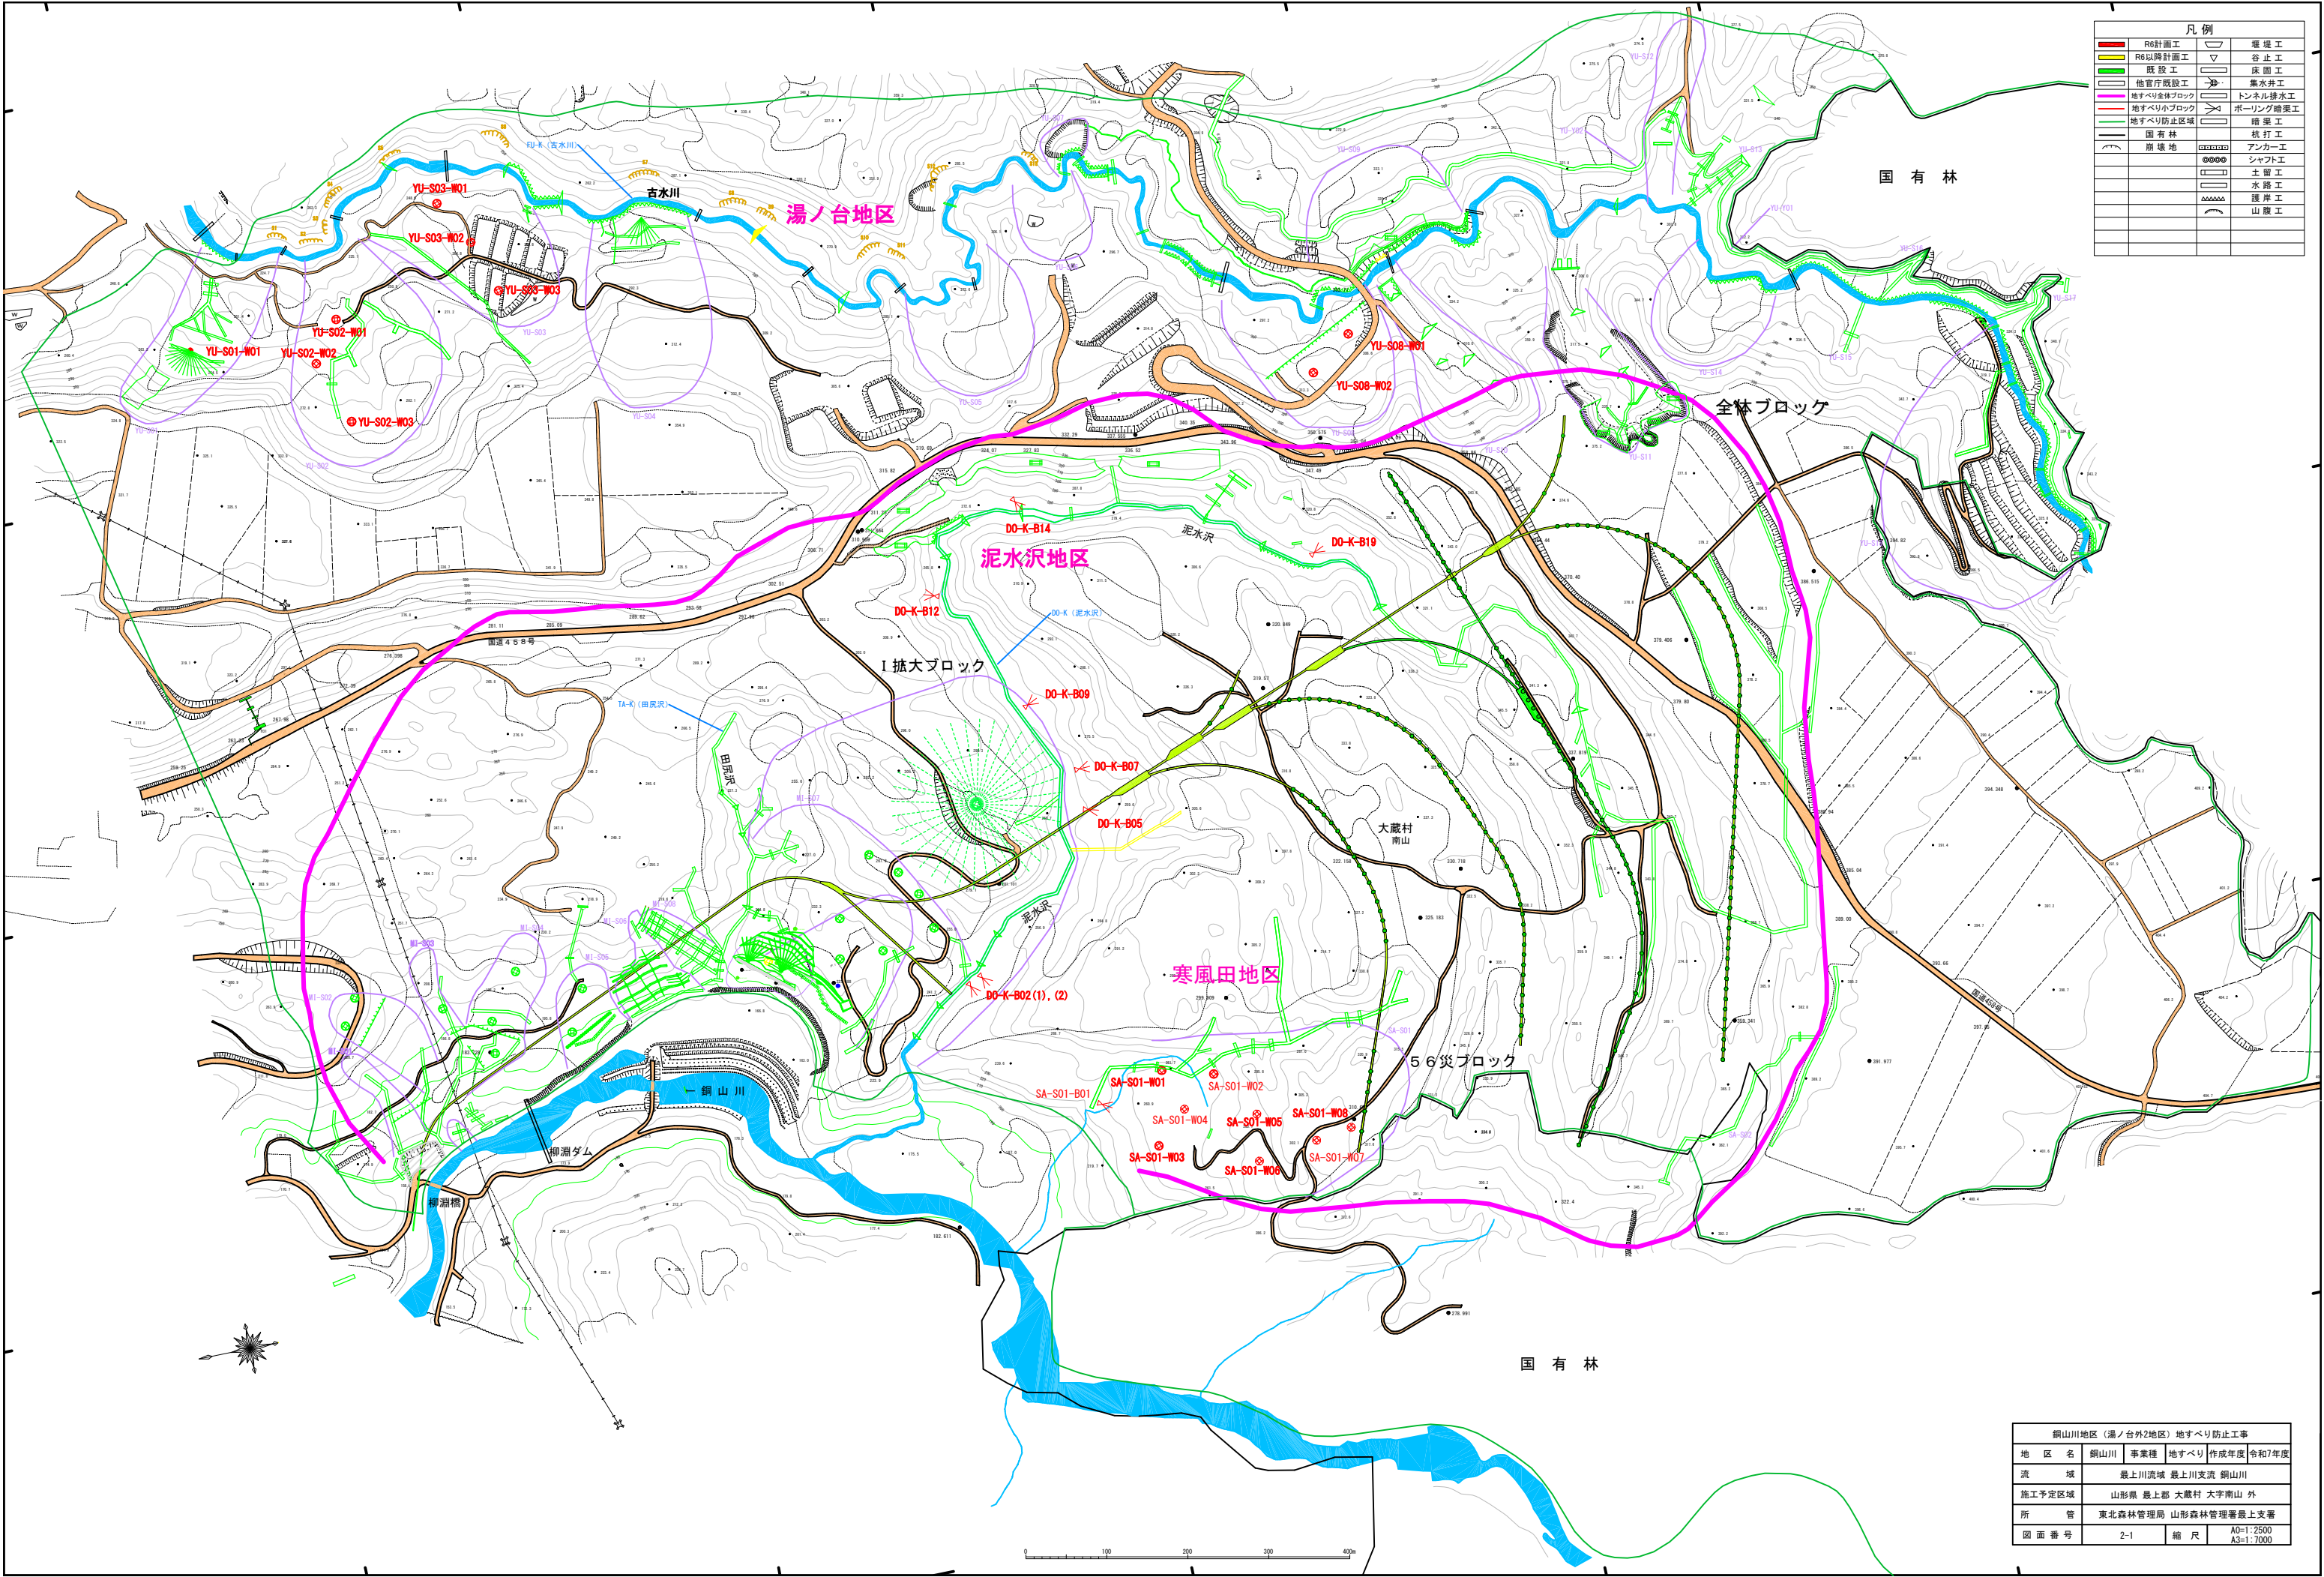
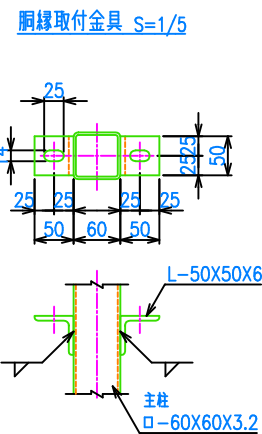
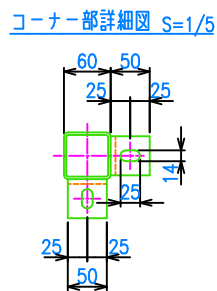
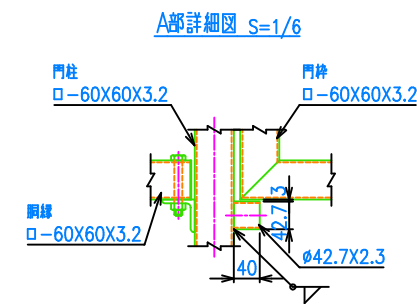
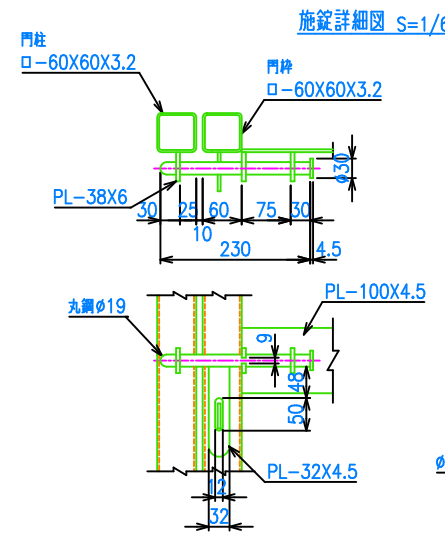
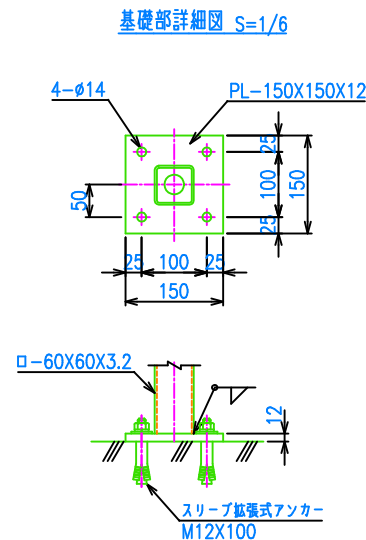
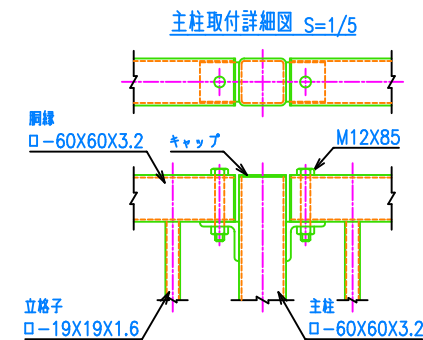
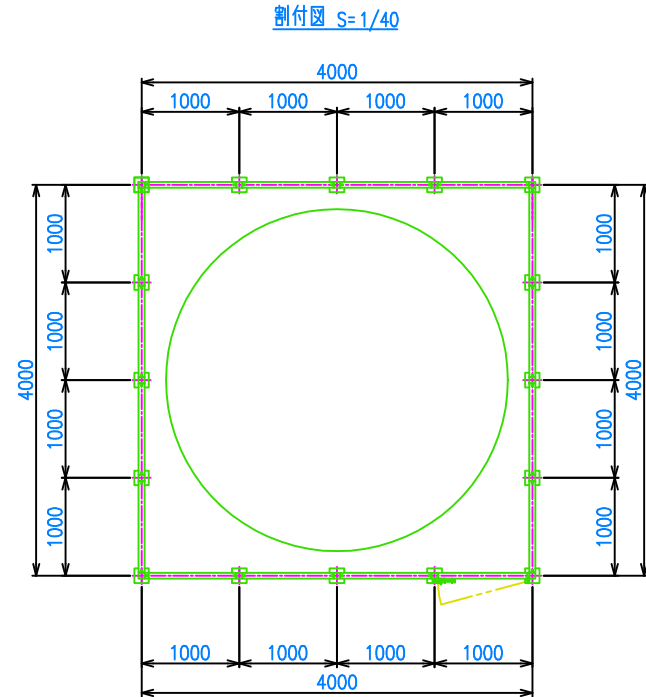


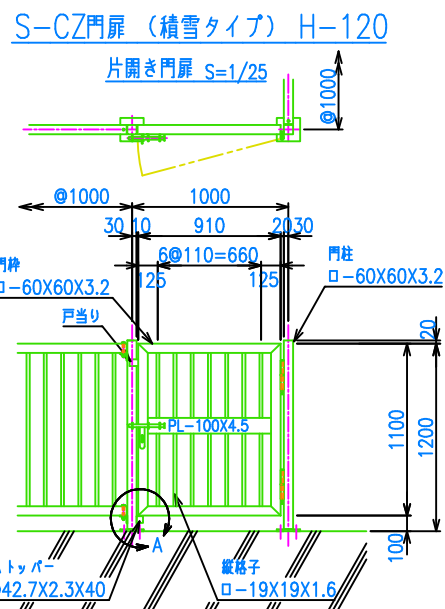

| 凡 例                                  |            |  |          |
|--------------------------------------|------------|--|----------|
| <span style="color: red;">—</span>   | R6計画工      |  | 堰 堤 工    |
| <span style="color: green;">—</span> | R6以降計画工    |  | 谷 止 工    |
|                                      | 既 設 工      |  | 床 固 工    |
|                                      | 他官庁既設工     |  | 集 水 井 工  |
|                                      | 地すべり全体ブロック |  | トンネル排水工  |
|                                      | 地すべり小ブロック  |  | ボーリング暗渠工 |
|                                      | 地すべり防止区域   |  | 暗 渠 工    |
|                                      | 国 有 林      |  | 杭 打 工    |
|                                      | 崩壊地        |  | アンカー工    |
|                                      |            |  | シャフト工    |
|                                      |            |  | 土 留 工    |
|                                      |            |  | 水 路 工    |
|                                      |            |  | 護 岸 工    |
|                                      |            |  | 山 腹 工    |

| 銅山川地区（湯ノ台外2地区）地すべり防止工事 |                     |       |                        |            |
|------------------------|---------------------|-------|------------------------|------------|
| 地 区 名                  | 銅山川                 | 事業種   | 地すべり                   | 作成年度 令和7年度 |
| 流 域                    | 最上川流域               | 最上川支流 | 銅山川                    |            |
| 施工予定区域                 | 山形県 最上郡 大蔵村 大字南山 外  |       |                        |            |
| 所 管                    | 東北森林管理局 山形森林管理署最上支署 |       |                        |            |
| 図 面 番 号                | 2-1                 | 縮 尺   | A0=1:2500<br>A3=1:7000 |            |

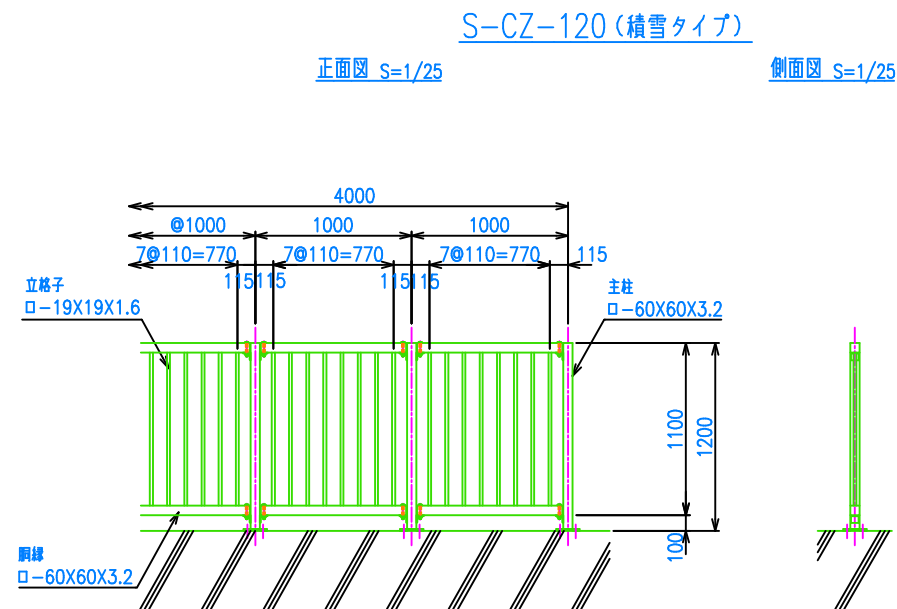

|         |                        |             |     |
|---------|------------------------|-------------|-----|
| 年 度     | 令和 7 年 度               |             |     |
| 図 面 名   | 立入防止柵詳細図               |             |     |
| 施 工 地   | 山形県最上郡大蔵村大字南山地内        |             |     |
| 工 事 名   | 銅山川地区(湯ノ台外2地区)地すべり防止工事 |             |     |
| 図面番号    | 2-2                    | 縮 尺         | 図 示 |
| 設 計 者   |                        | 製 図 者       |     |
| 東北森林管理局 |                        | 山形森林管理署最上支署 |     |